



J.C.O.P. = DIBUJO DE ARQ. = MAESTRANZA PARA EL PABELLON DE BACTERIOLOGIA - ESCALA 0.02

15-18-33


Justo

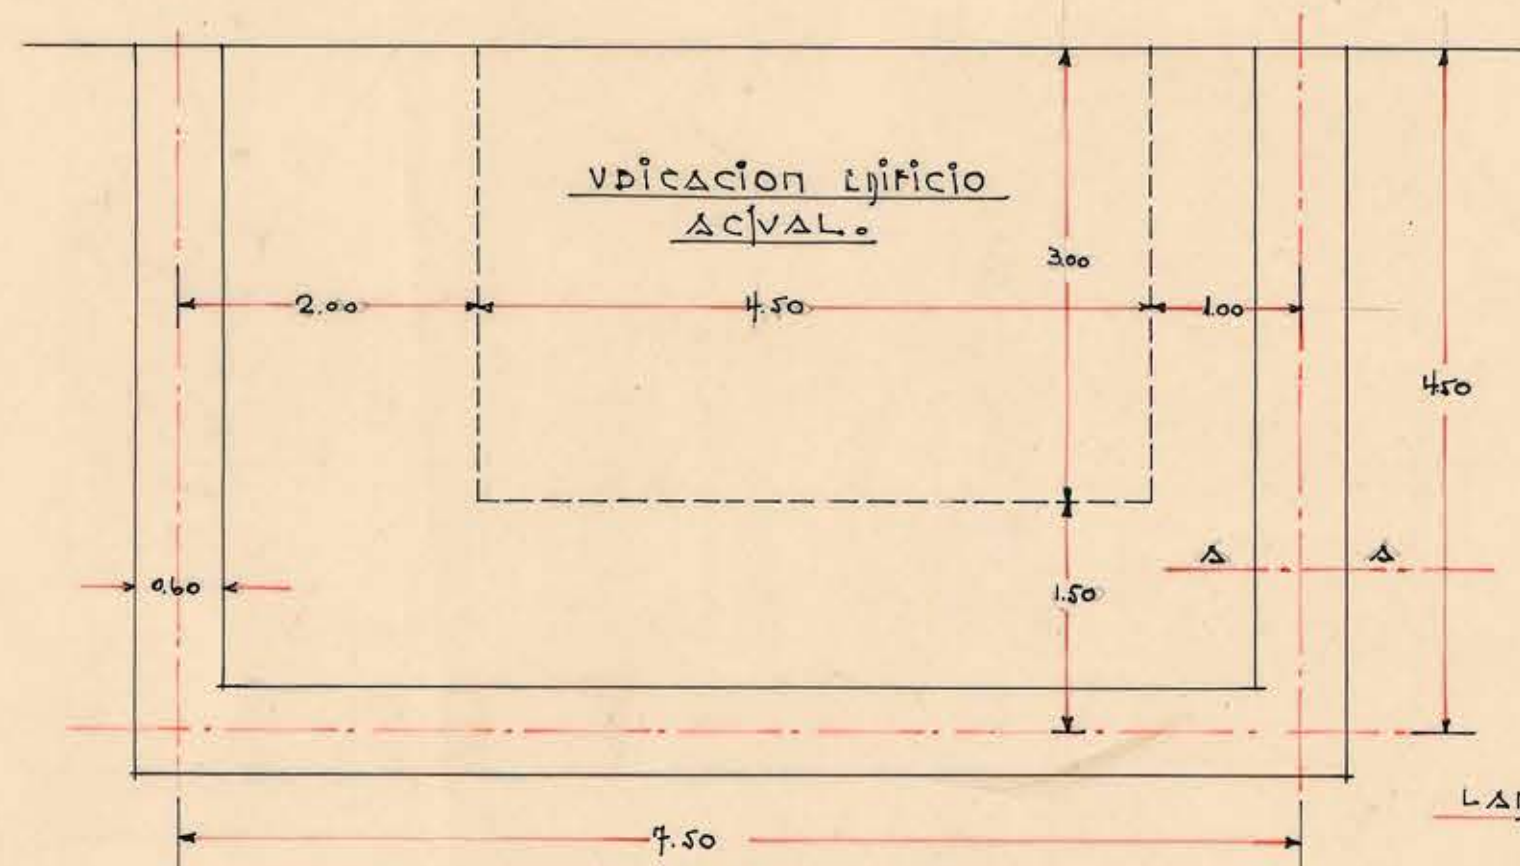


PLANO DE CIMIENTOS.

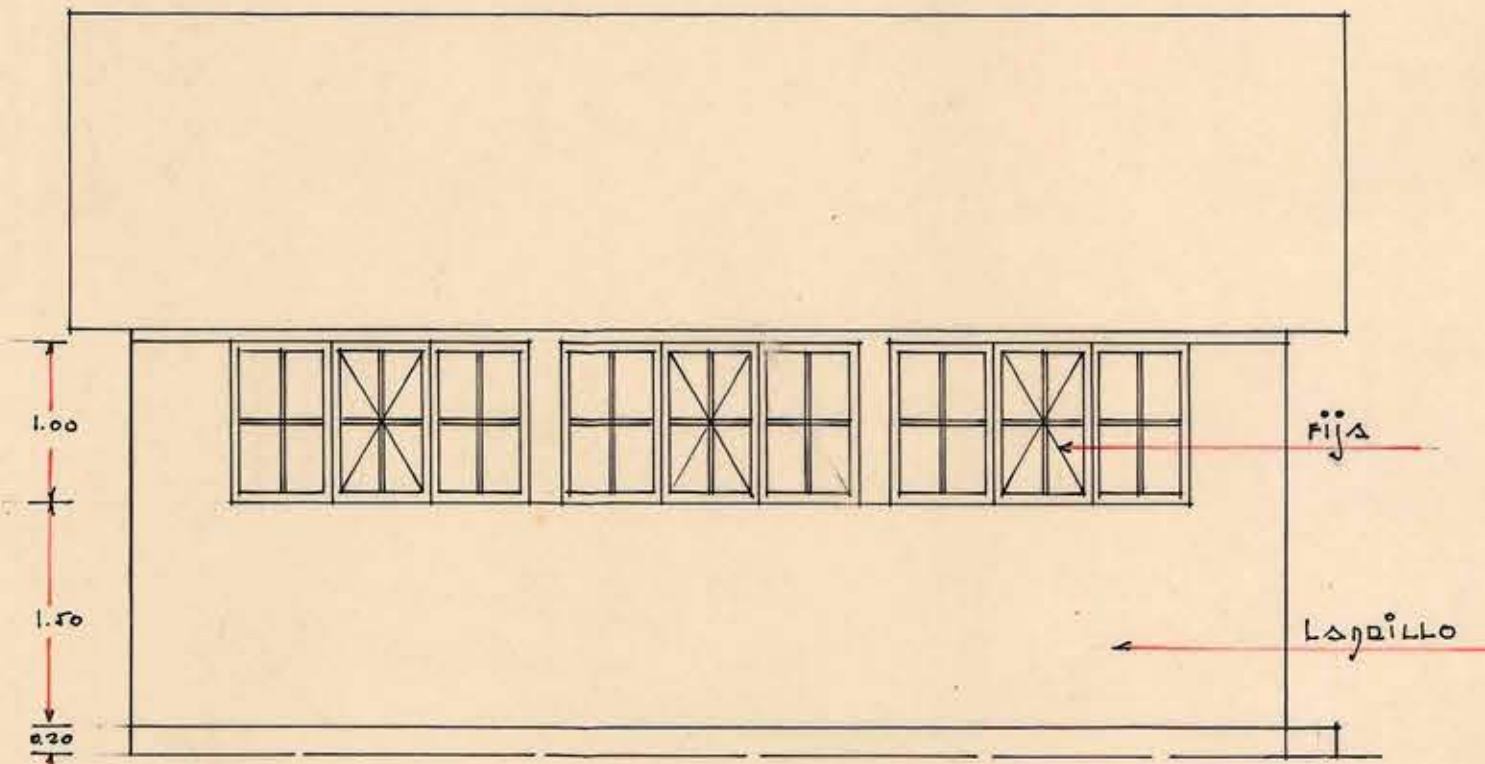


FACHADA PRINCIPAL.

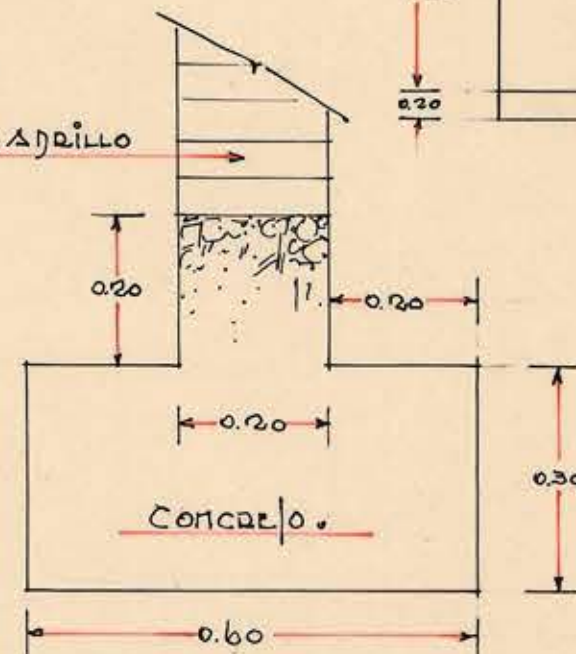

SECCION AA
ESCALA 0.10 H.

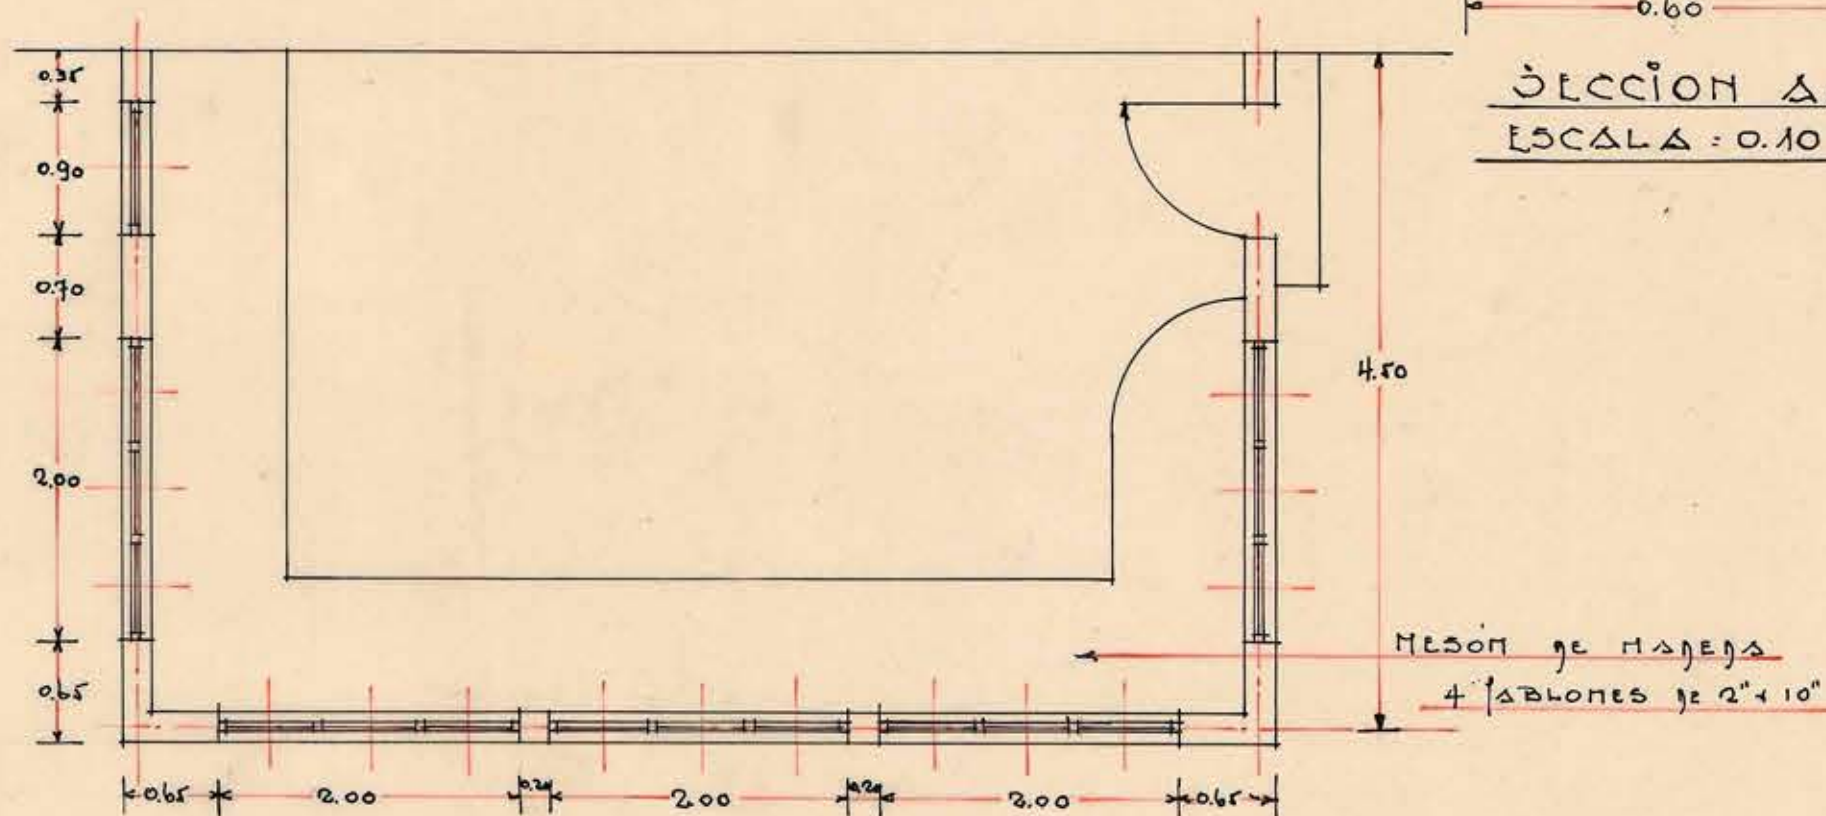

PLAN D =

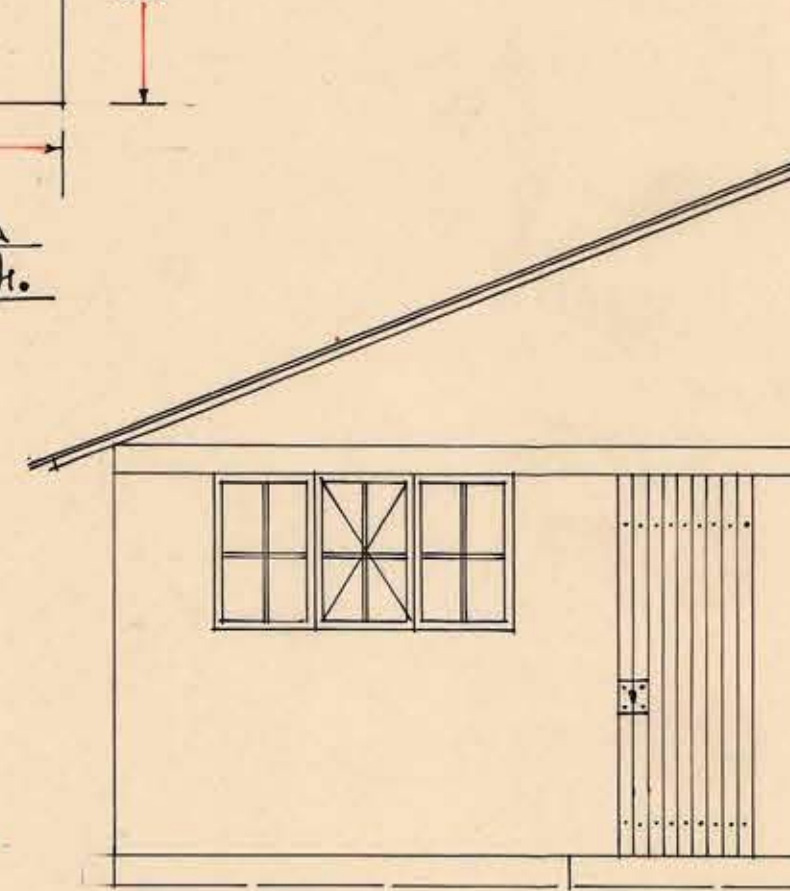

FACHADA LATERAL.

NOTA:

LAS VENTANAS LLEVARÁN EN-
DRENAS EN EL MARCO
DARRAS VERTICALES
DE FIERRO DE 5/8" Y
UN TRAVESAÑO HO-
RIZONAL EN LA MI-
TAD DE SU ALTURA
DE 1 1/2" x 3/8" A TRAVE-
SAJO POR LAS DA-
RRAS.

