


D.G.O.P.
DPTO ARQ.

1ER. PABELLON.
E/C = 0,01 P/M.


Hormigon.	Demolicion.
Concreto.	Albanillos.

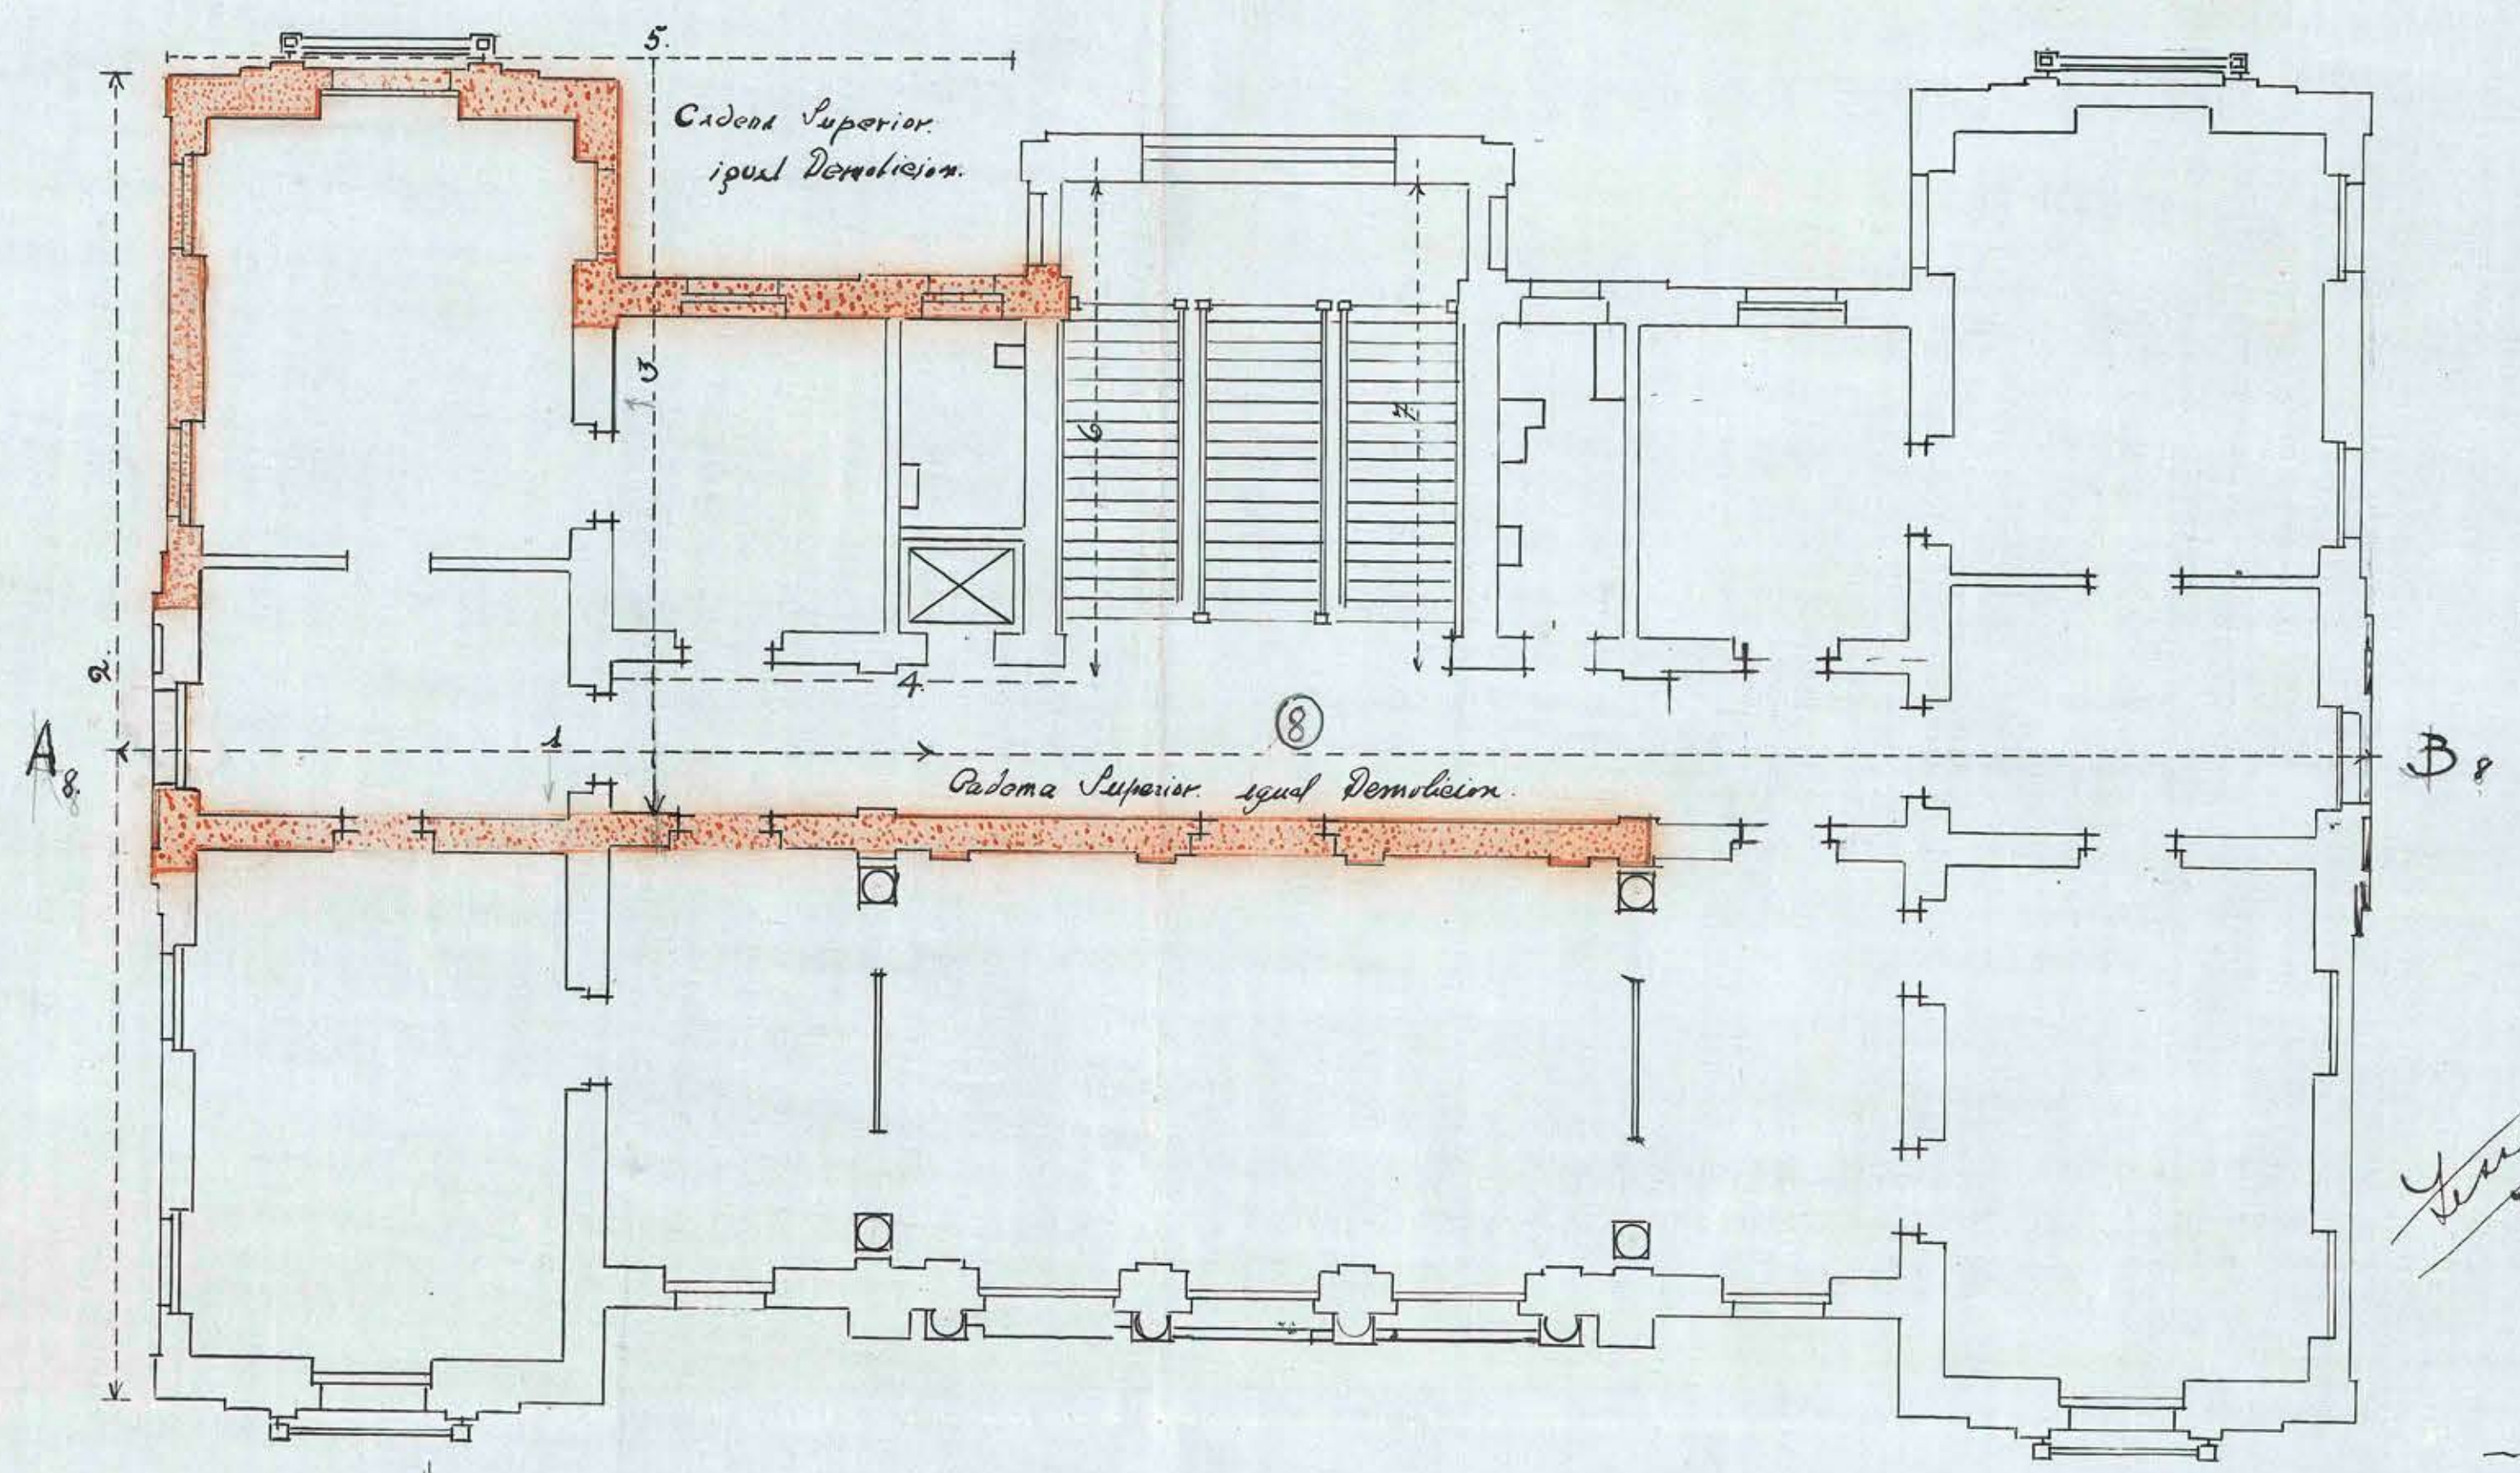

PLANTA 2º Piso.

CADENAS. REVERZOS. DINTILES.

Señal

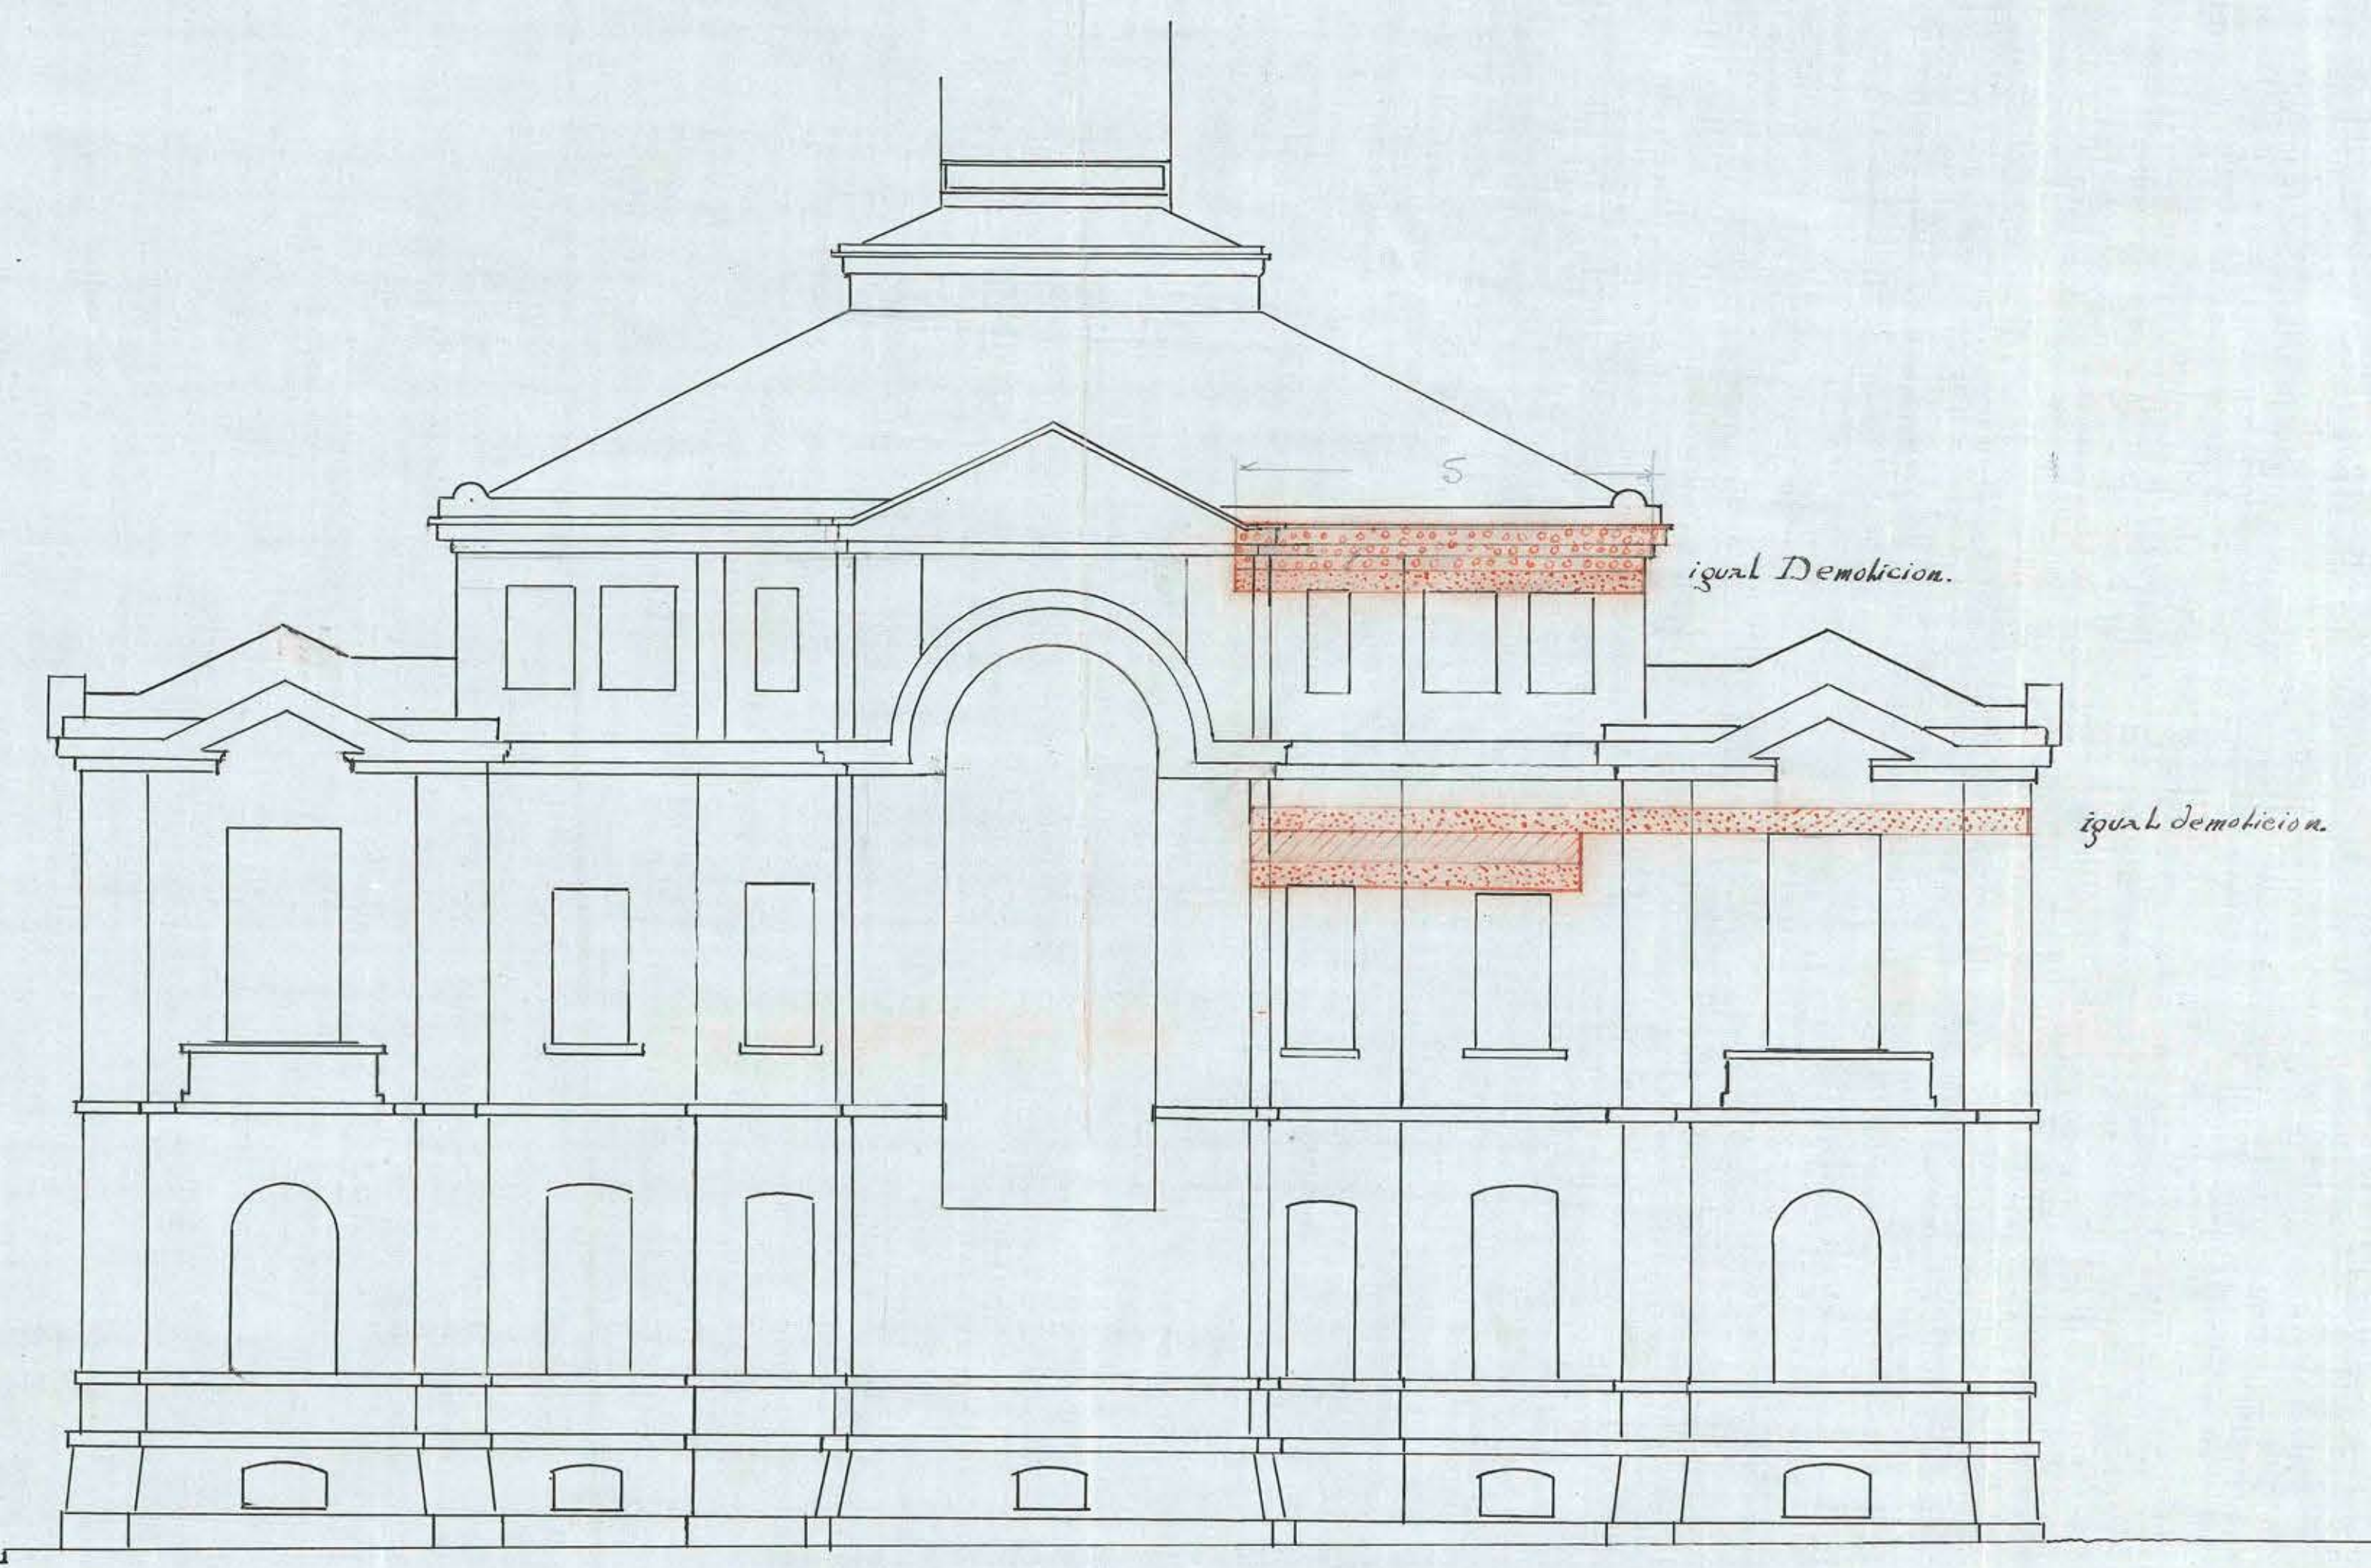

FACHADA POSTERIOR.

Alfonso P.
Hoy 4 de Febrero 1930.