
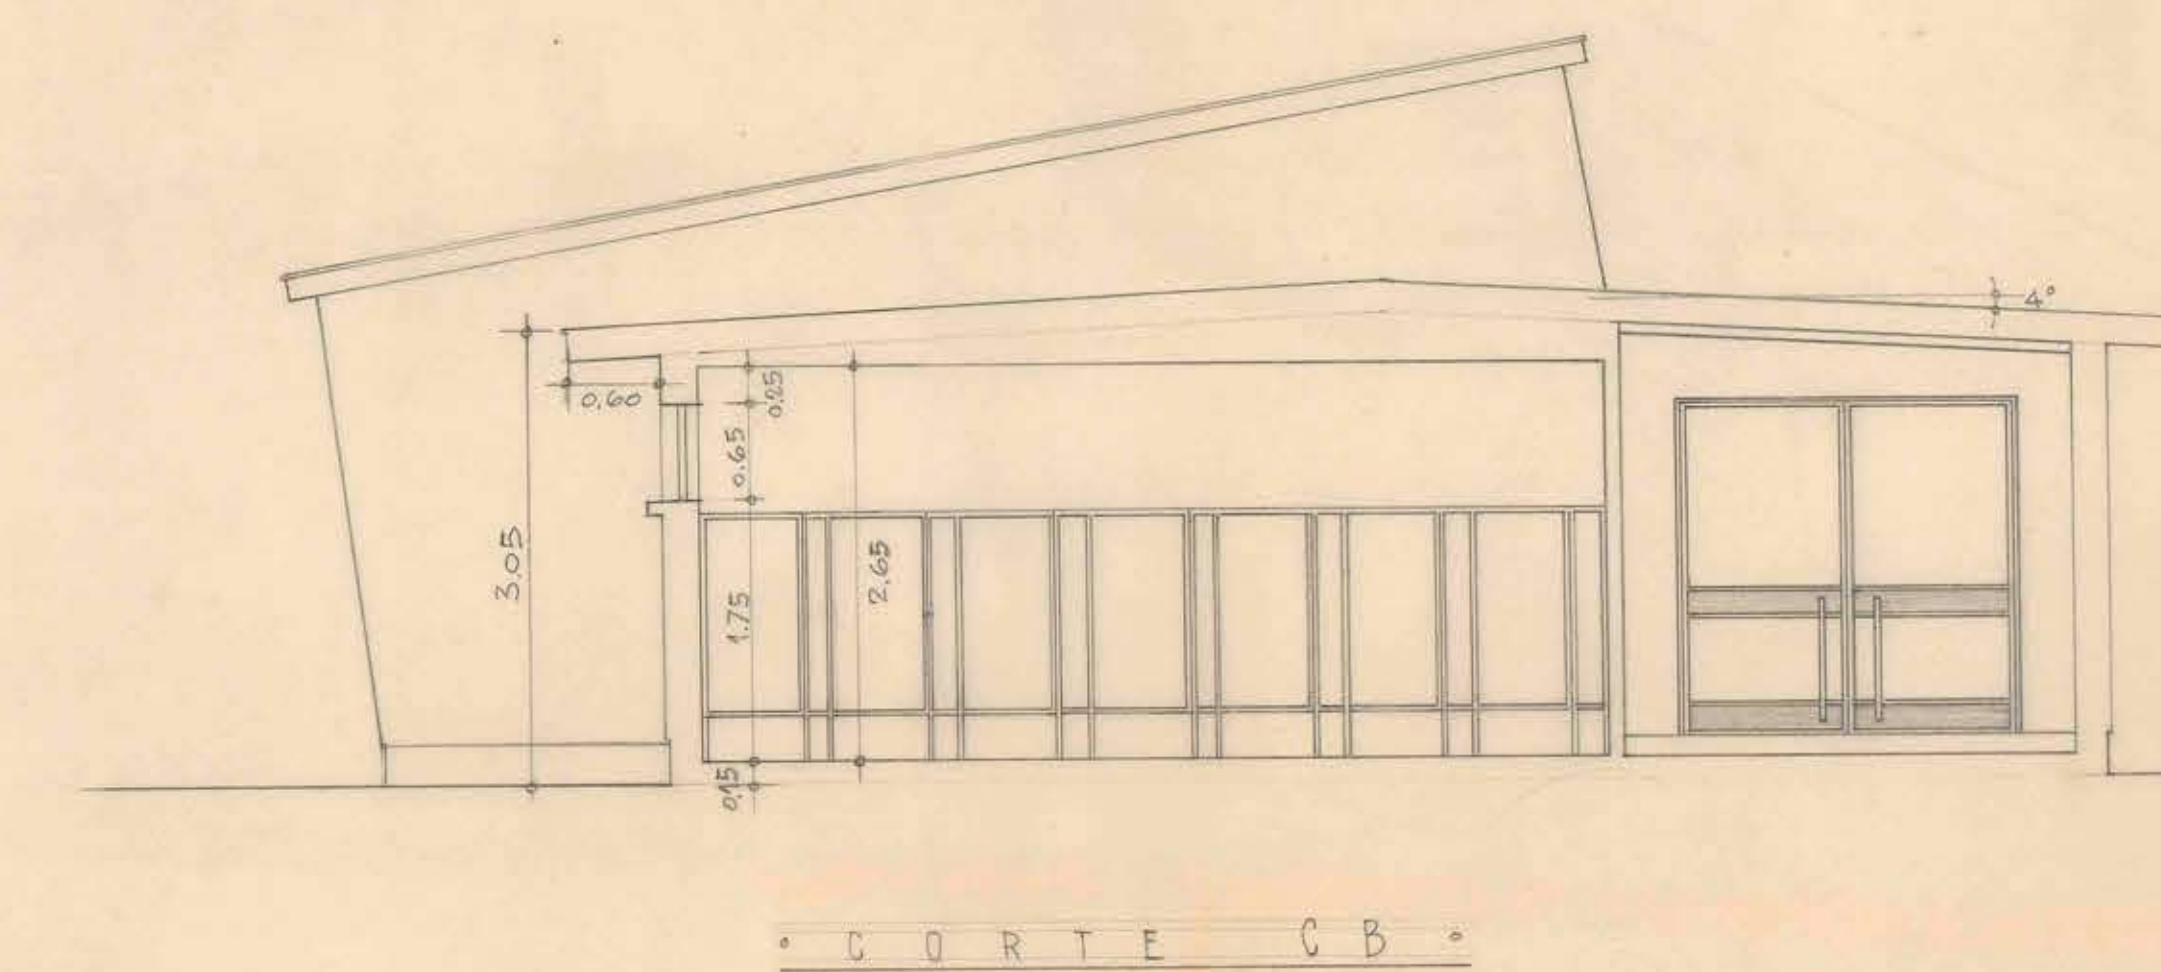


		DIRECCION DE ARQUITECTURA DEPARTAMENTO DE ESTUDIOS LICEO HOMBRES LOS ANGELES	
PLANOS DE CORTE Y FACHADAS		1:50	
O. TORREALBA D. Arquitecto Asistente		A. RUIZ C. Arquitecto Jefe Taller	
EDWIN WINT ARQUITECTOS		M. DE LARREA 10	

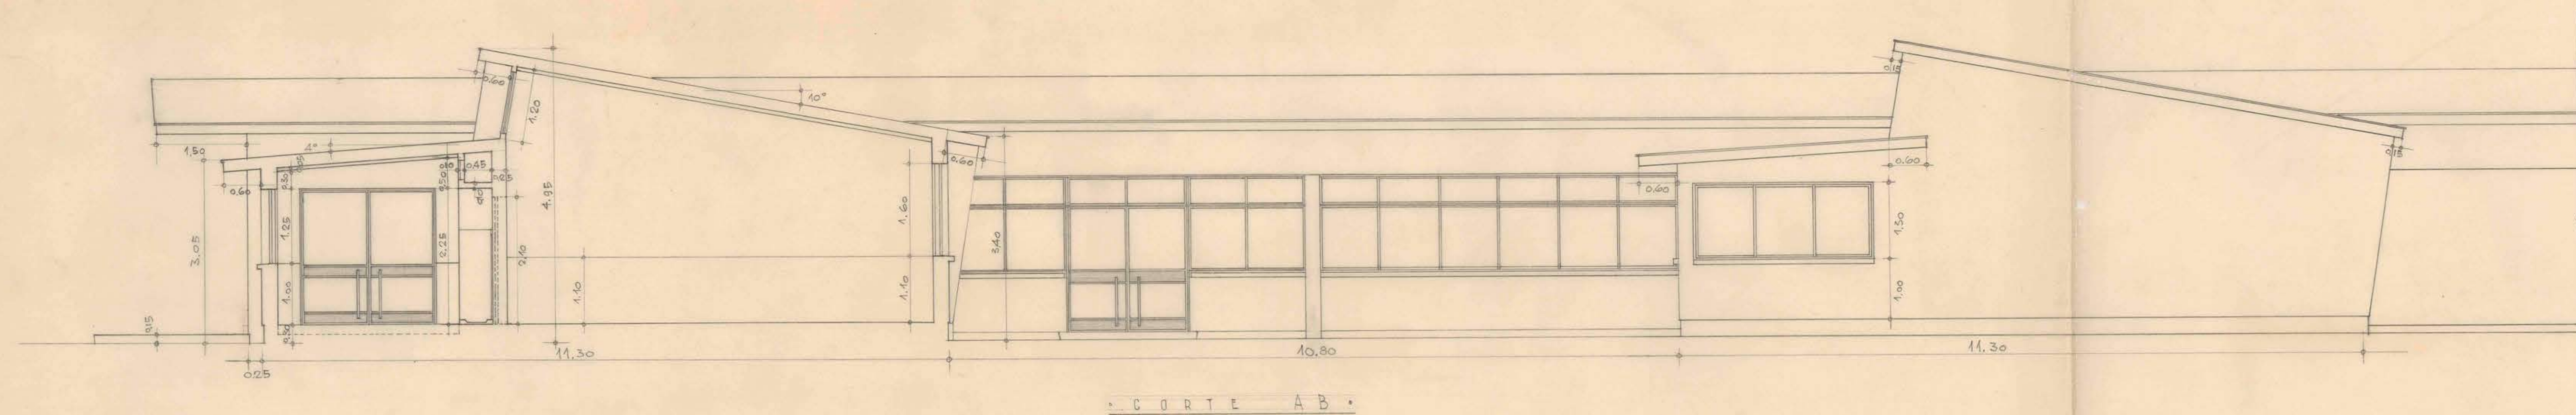

19 AGO. 1966

Quartzite 16 ft
N. Lawrence to
23.7.65