




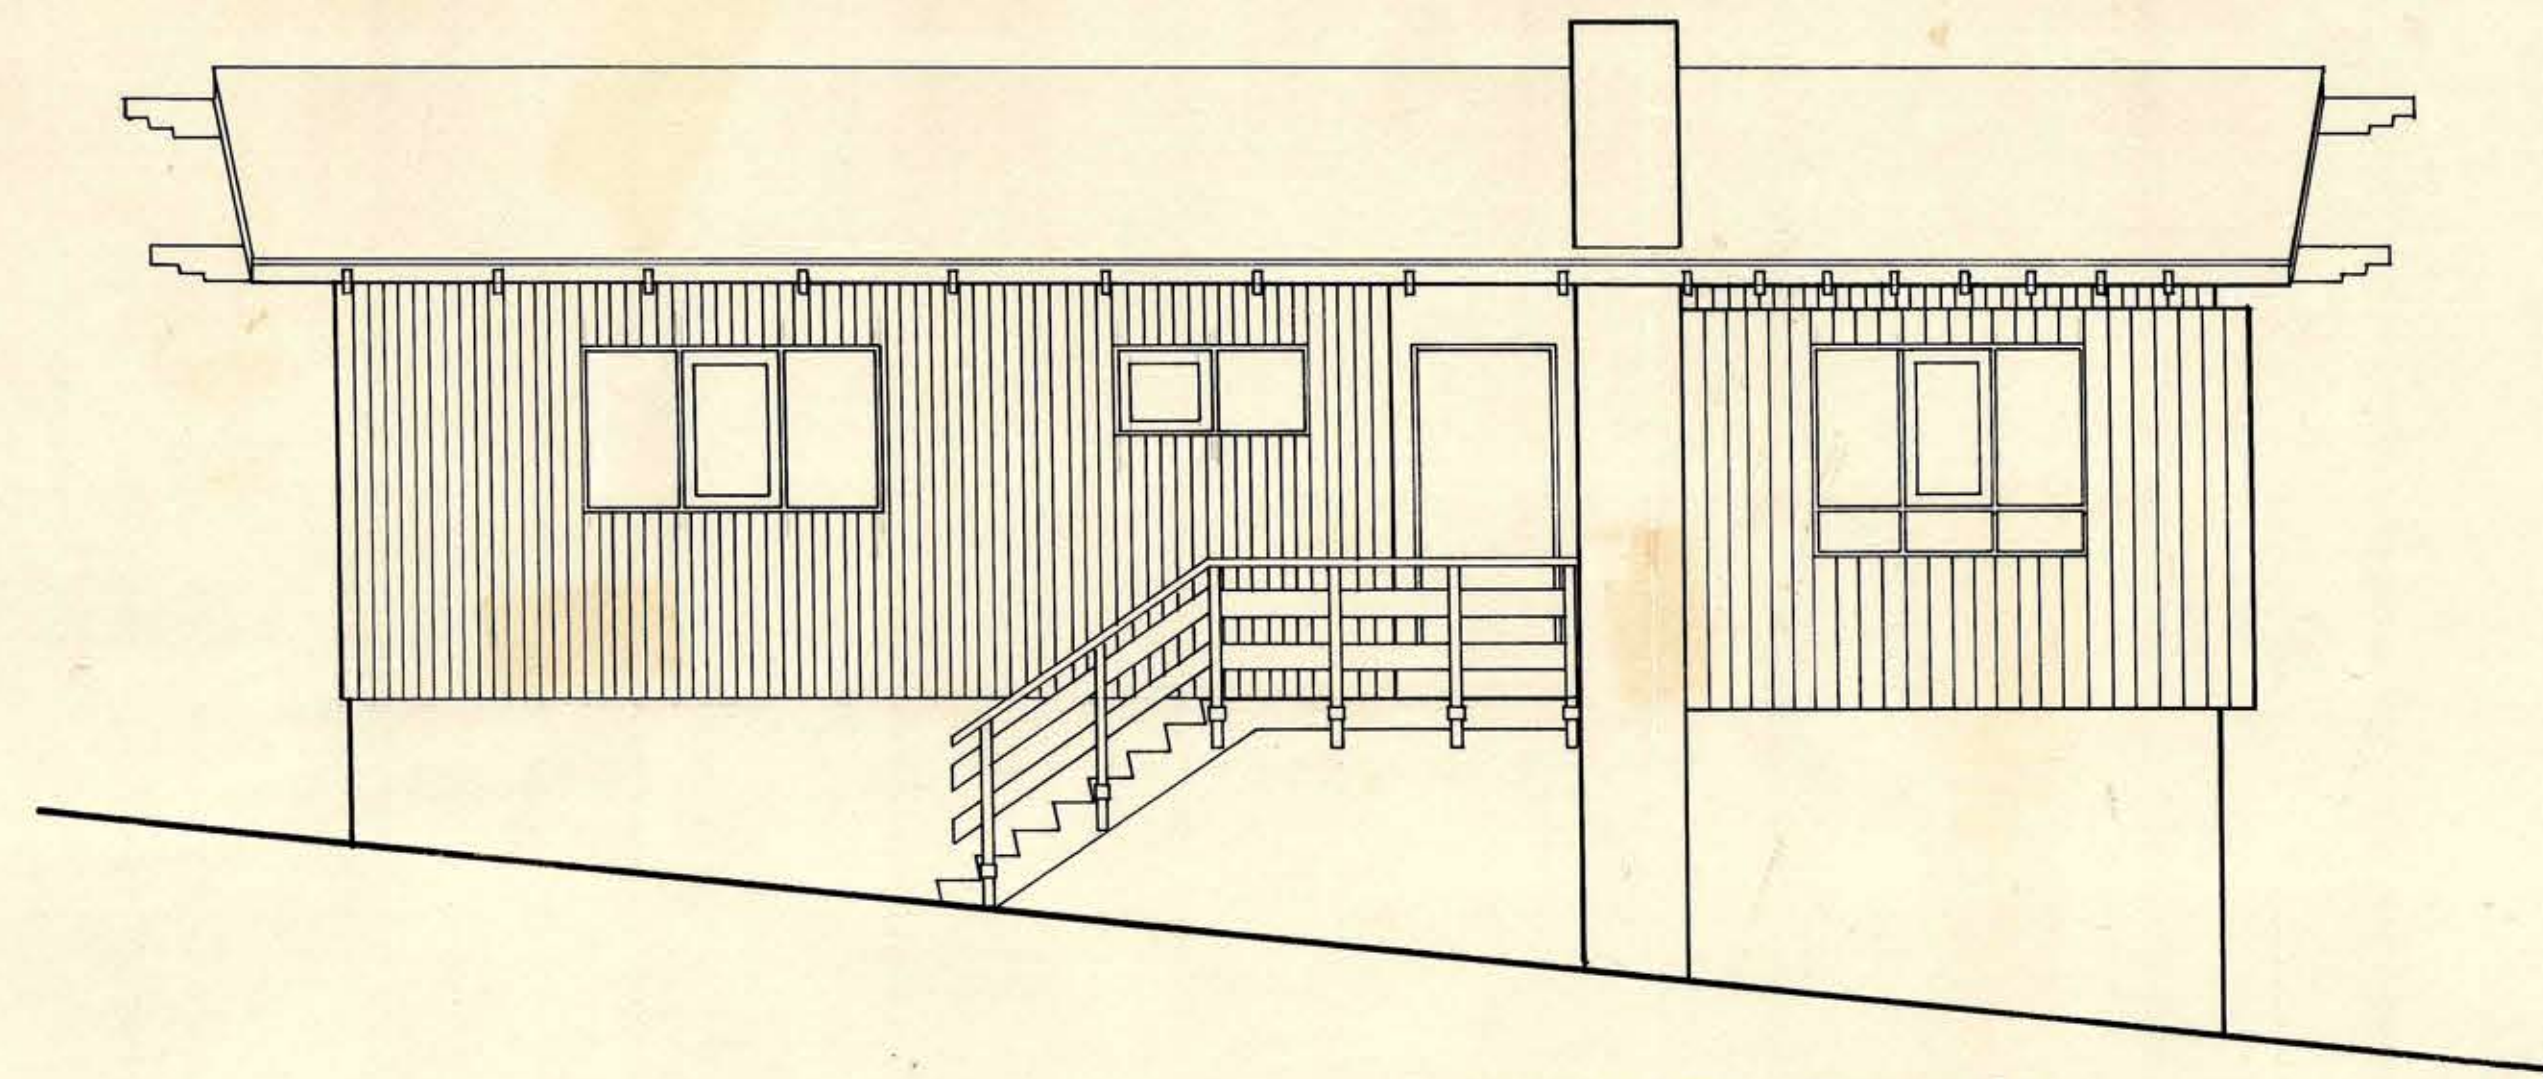


ELEVACION ORIENTE

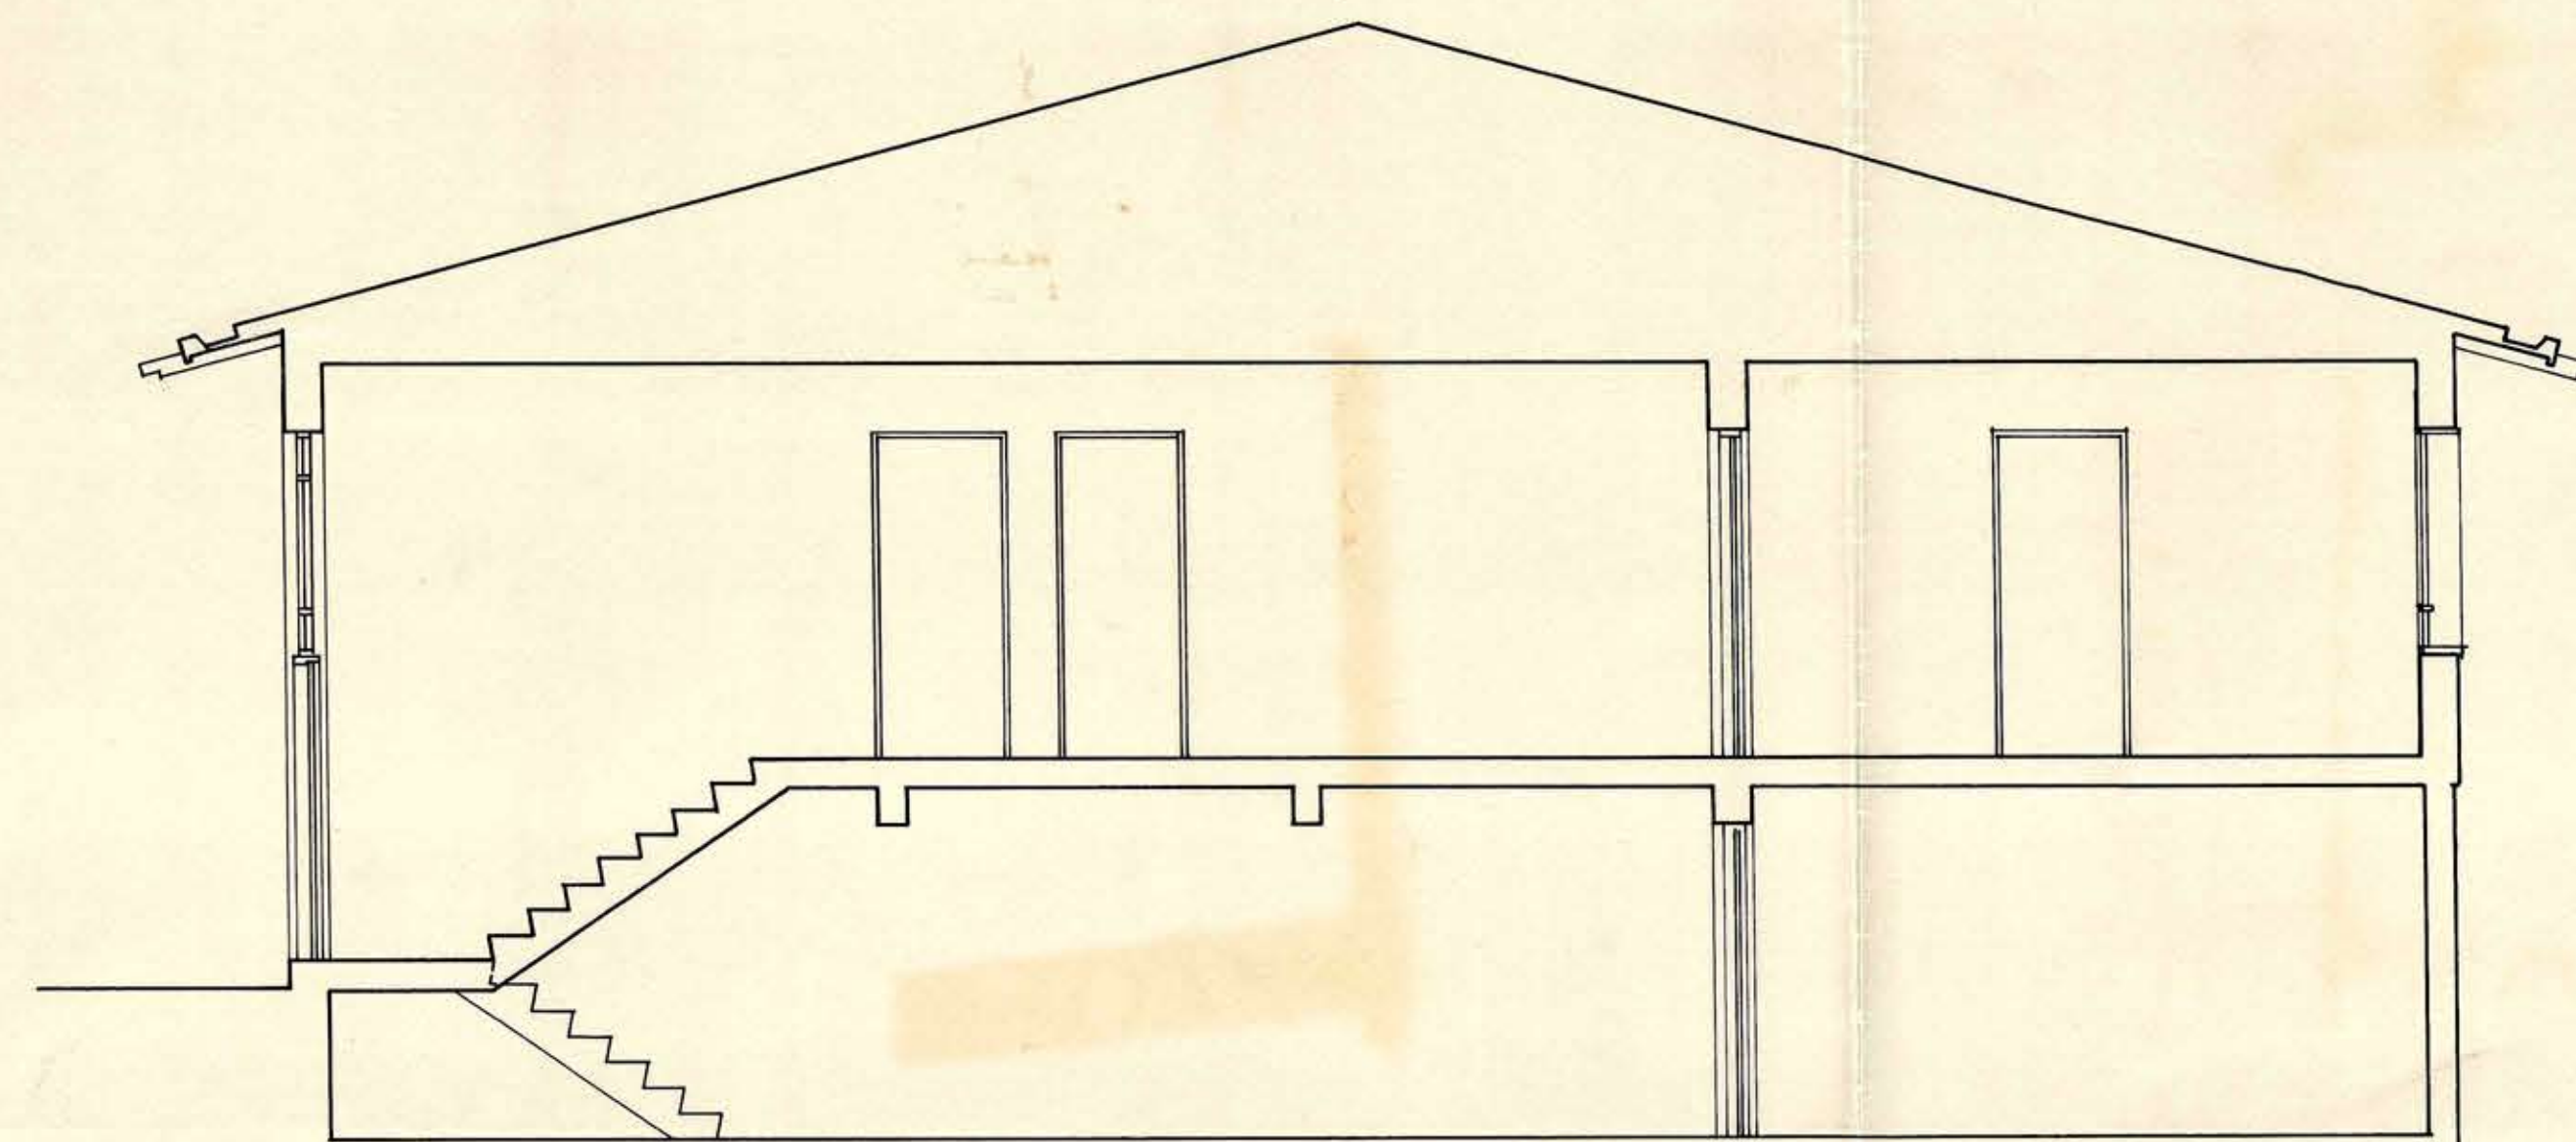


CORTE X X

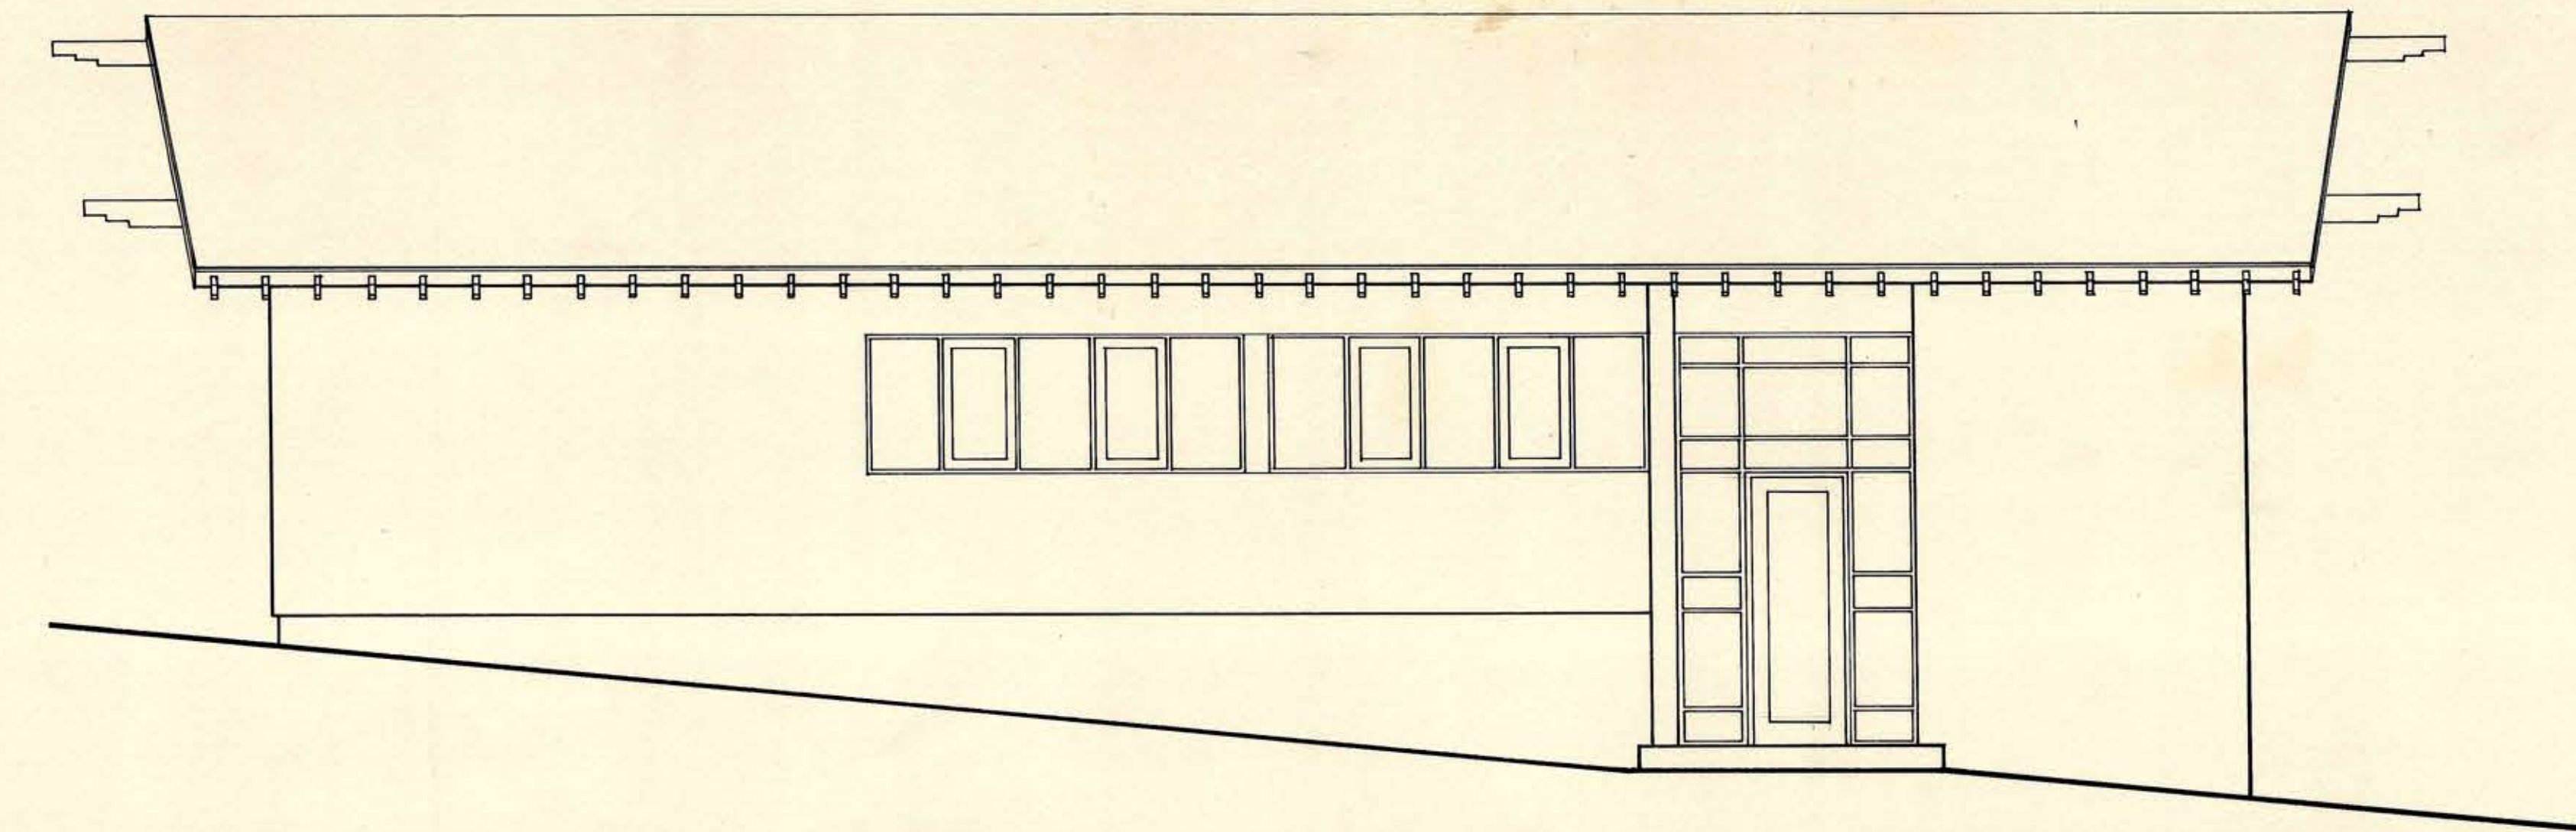


ELEVACION SUR

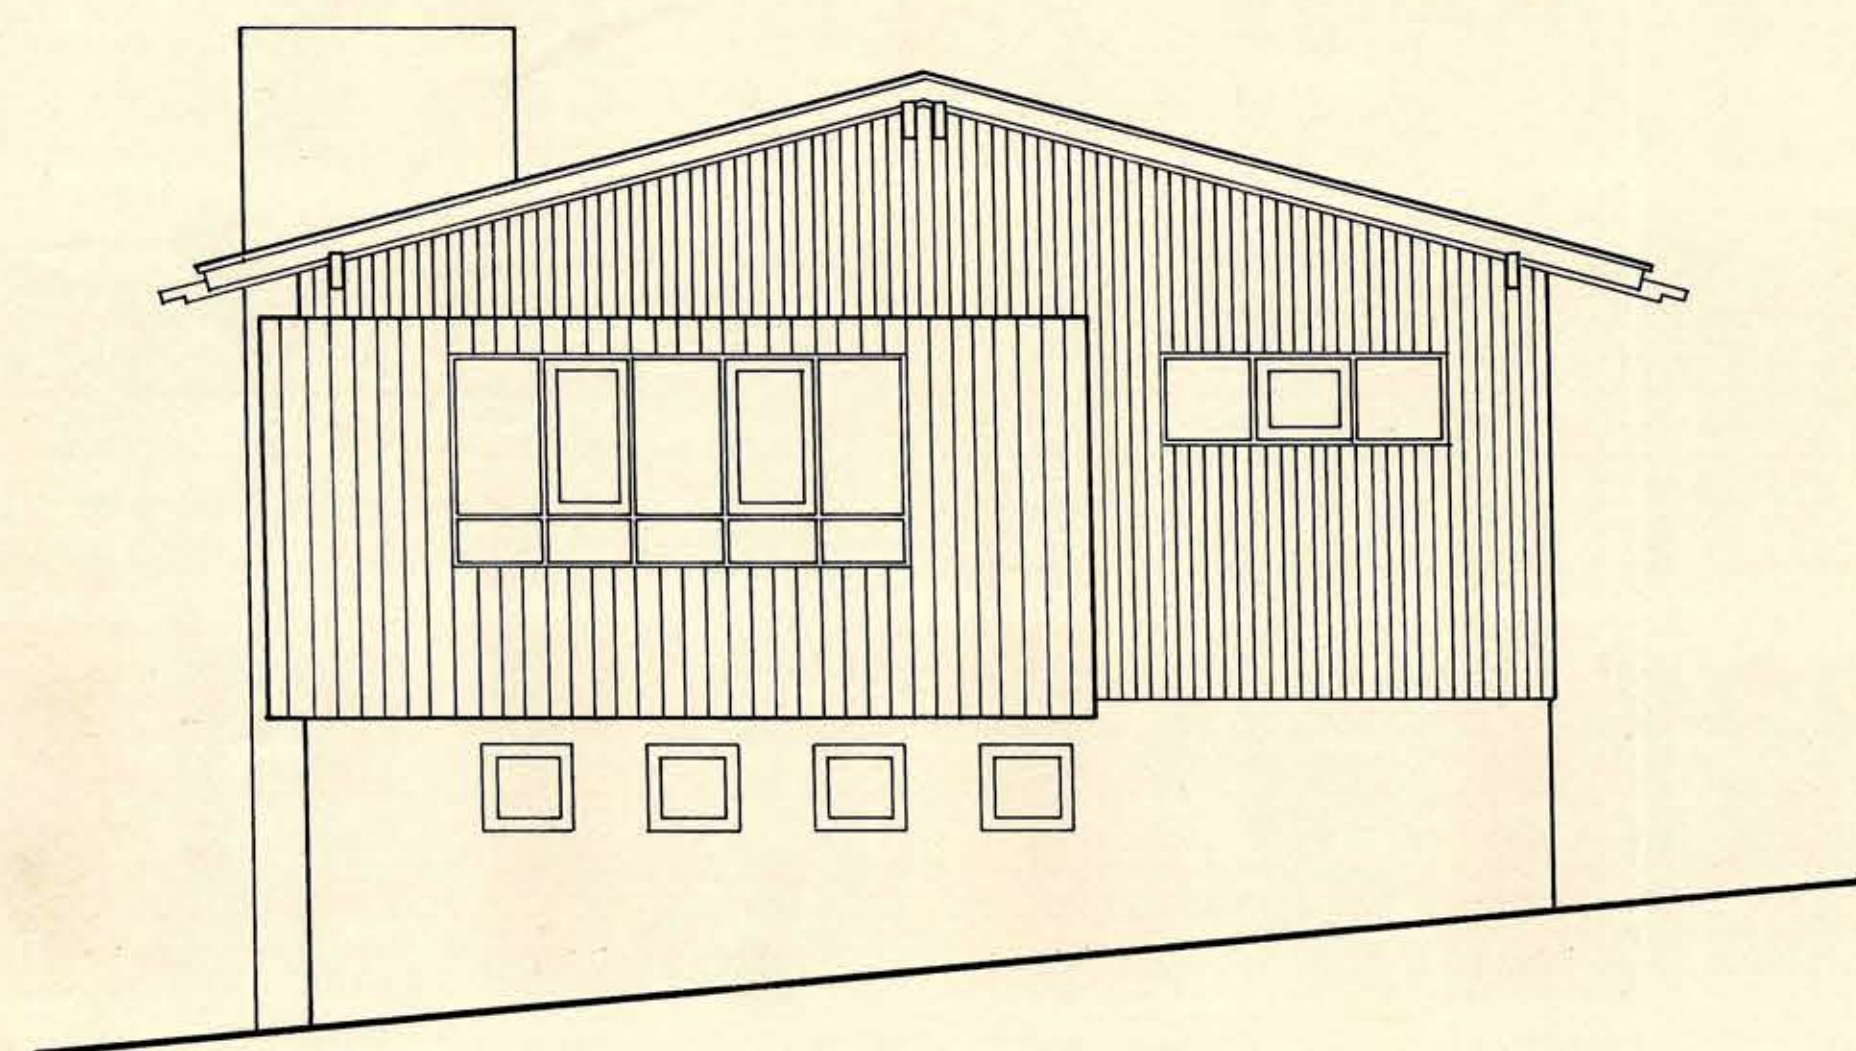


ELEVACION NORTE

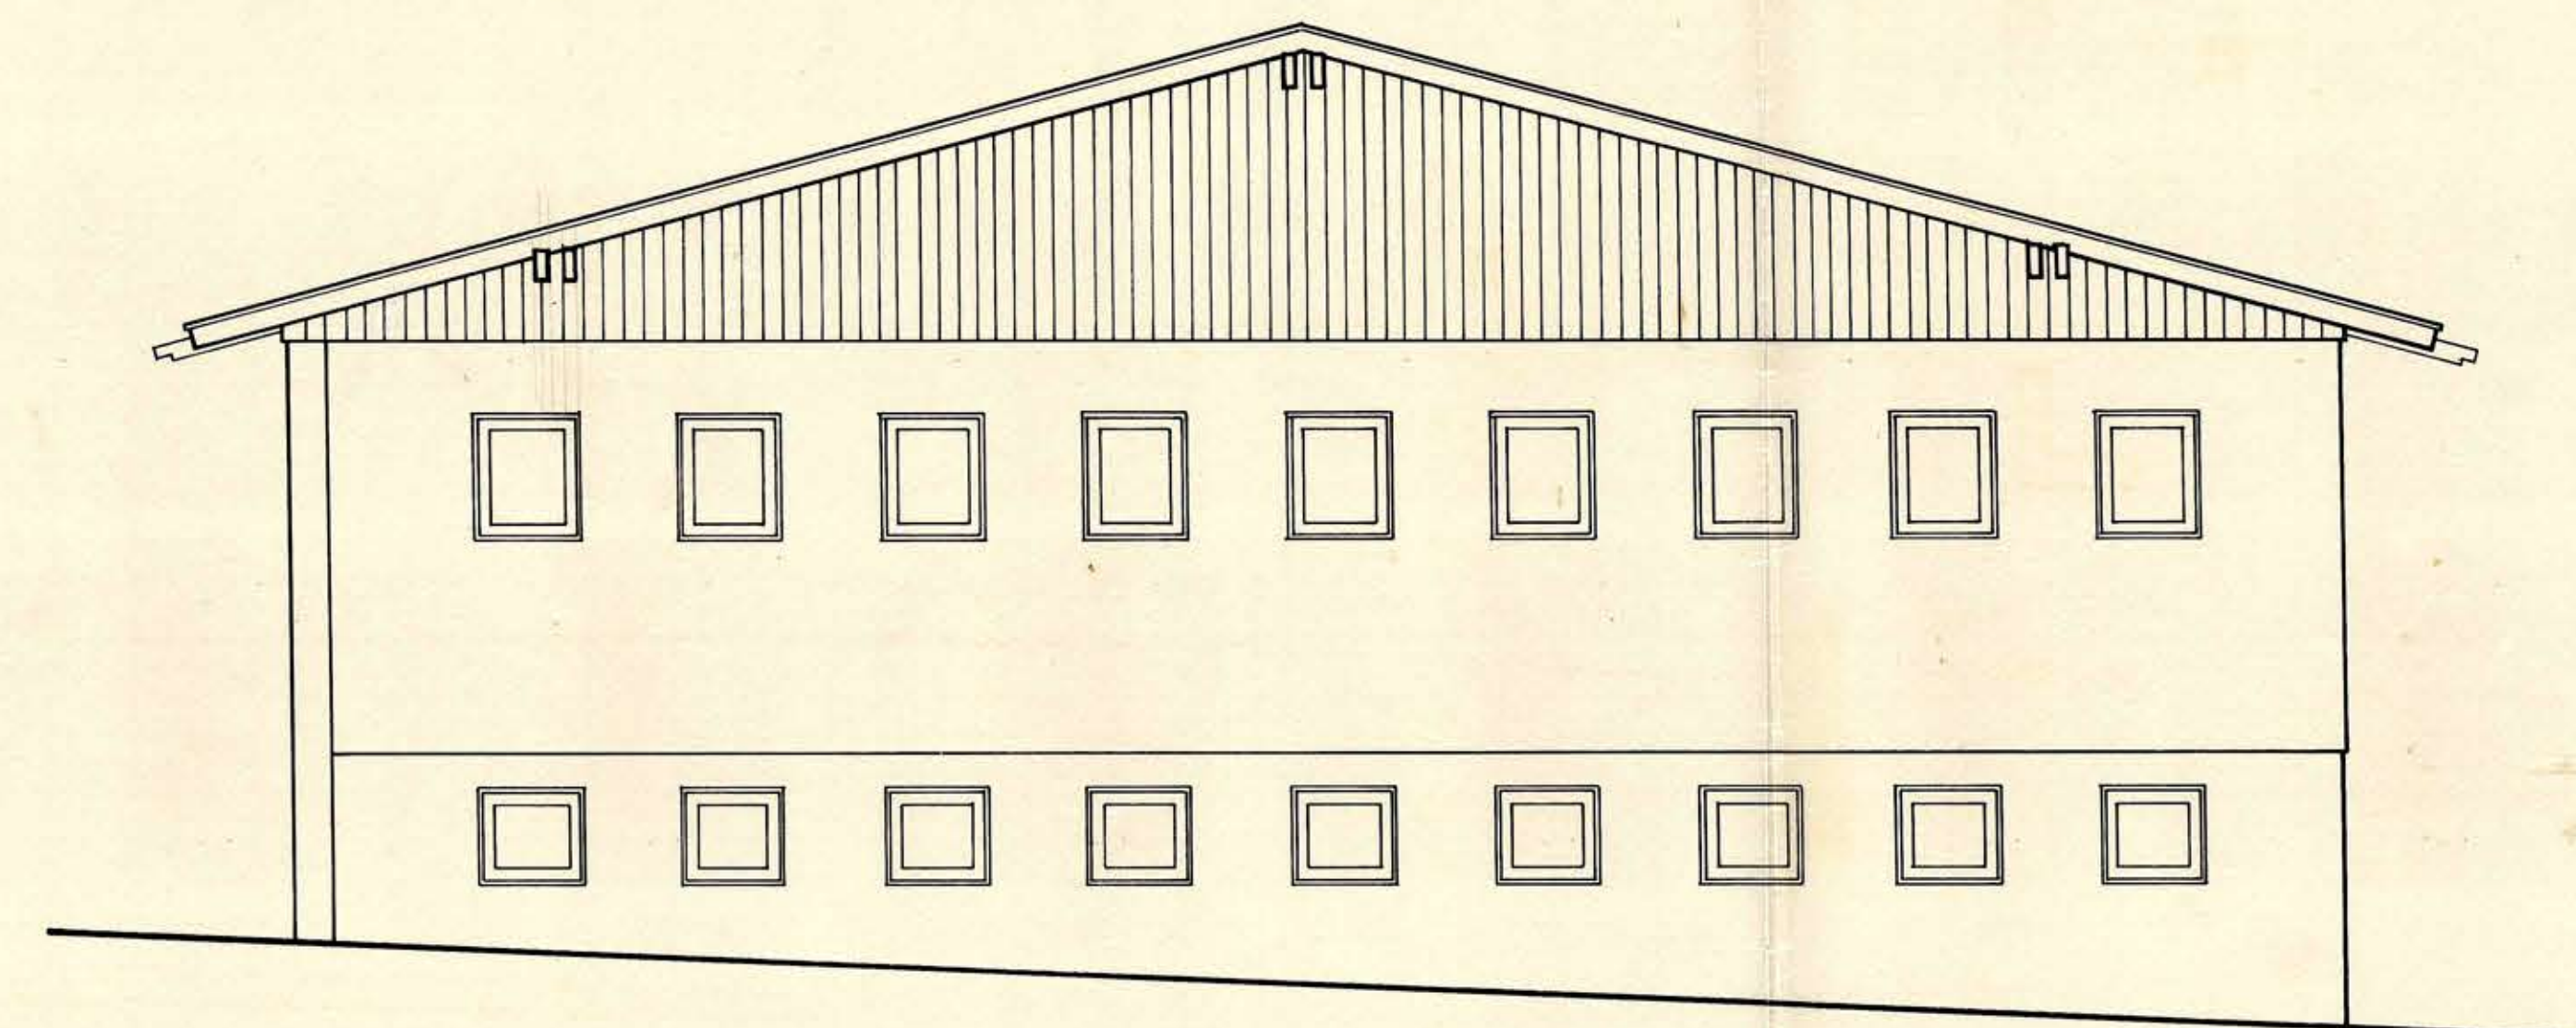


ELEVACION ORIENTE

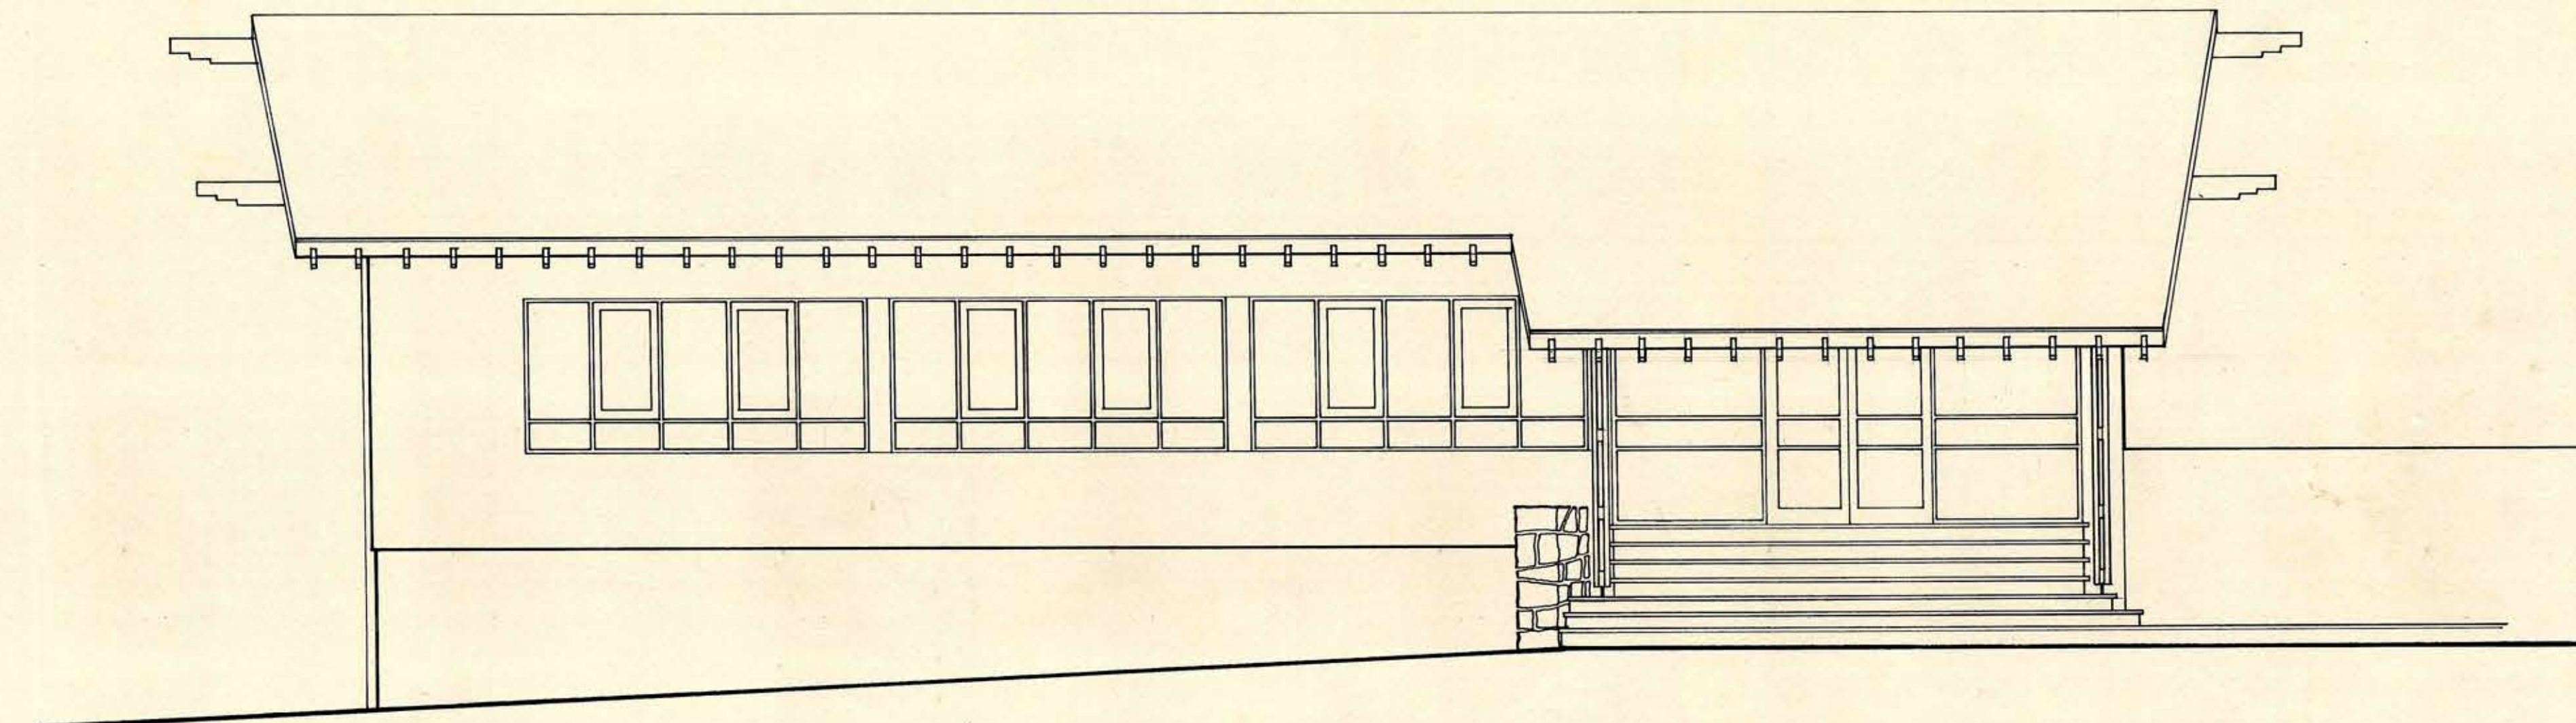

ELEVACION NORTE

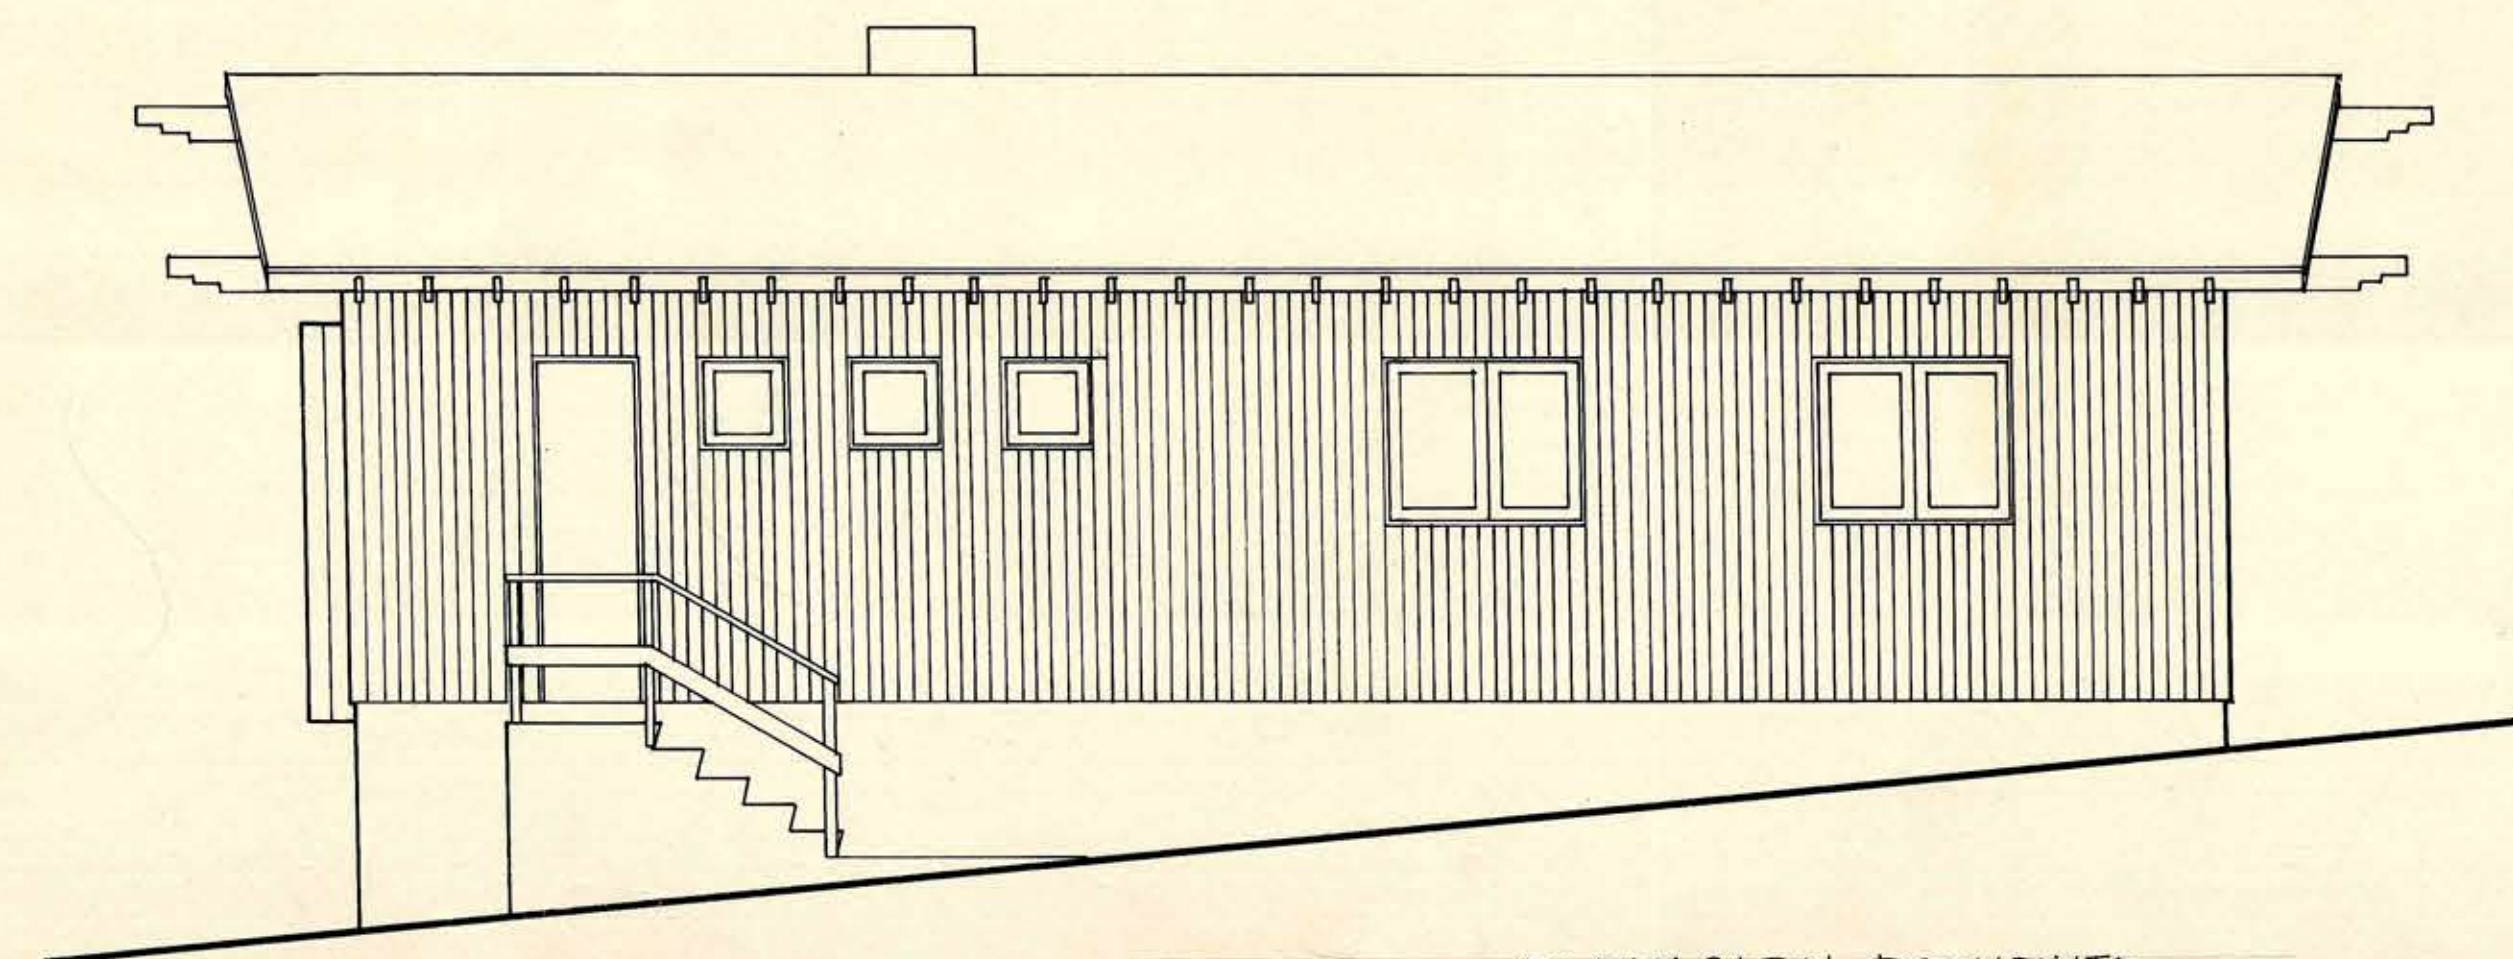

ELEVACION PONIENTE

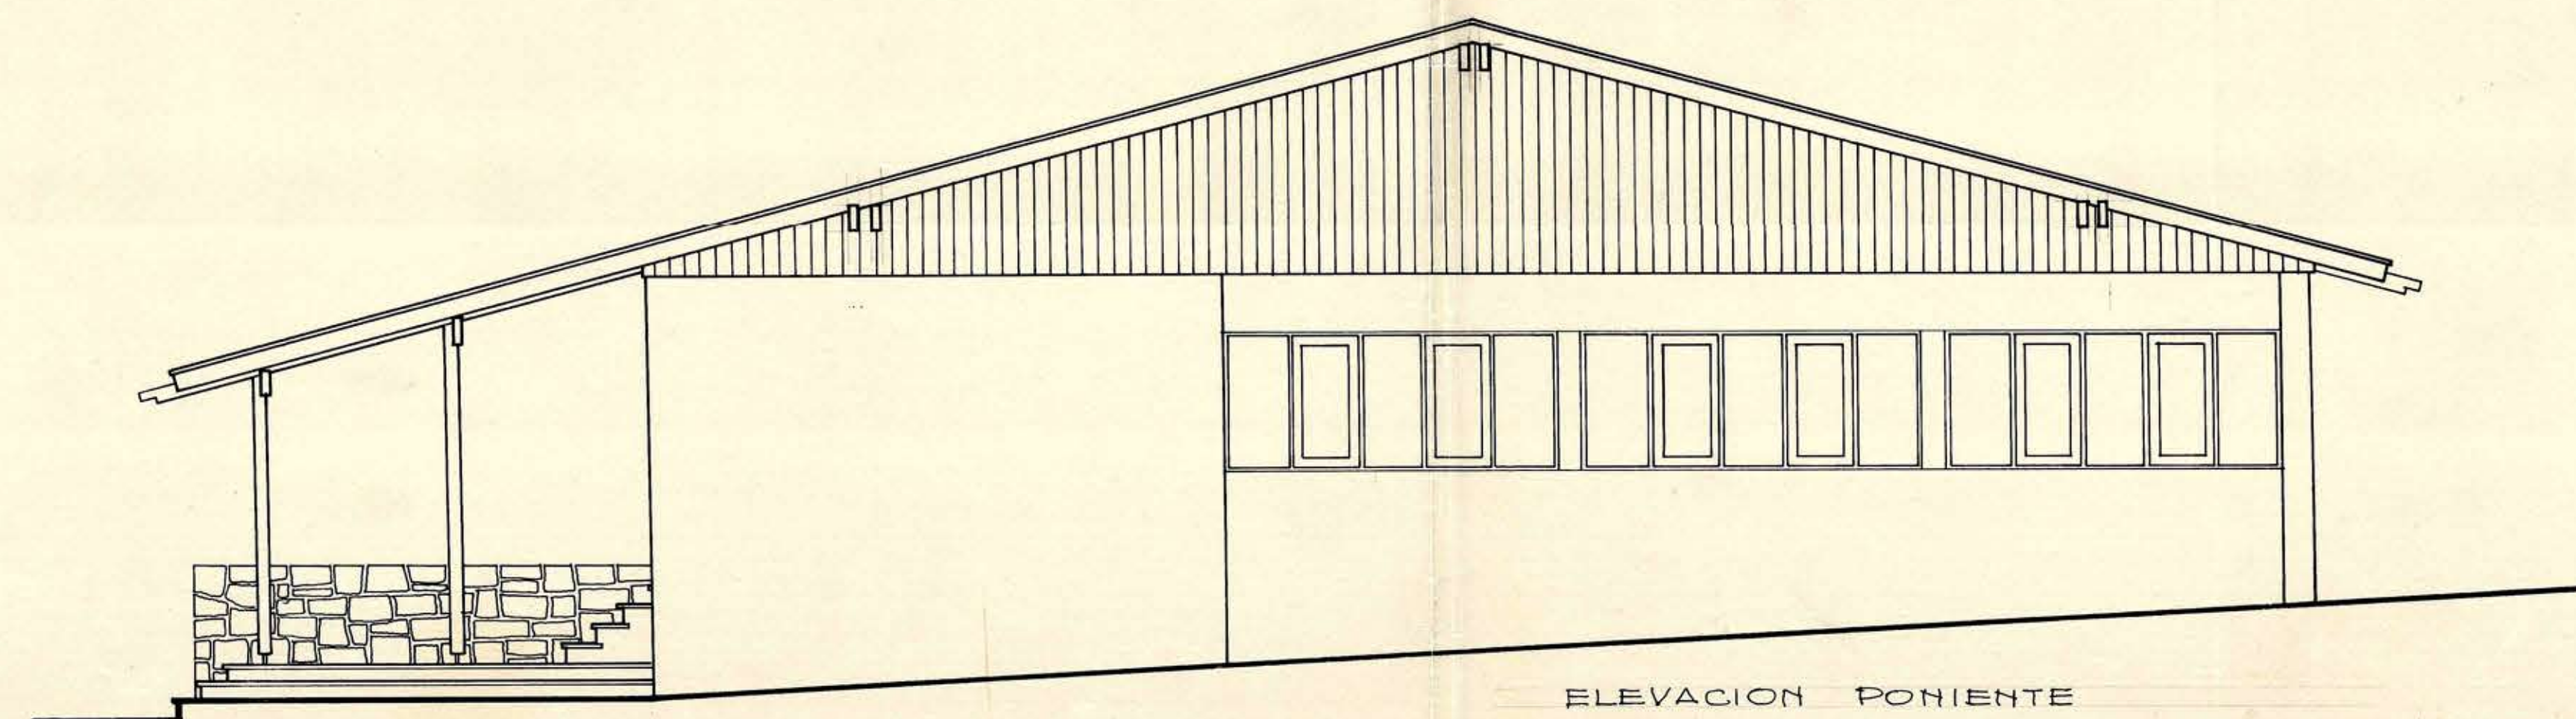

ELEVACION PONIENTE

14 SET 1962



DIRECCION DE ARQUITECTURA DEPARTAMENTO DE ESTUDIOS
ELEVACIONES CORREOS Y TELEGRAFOS Y CASA PTO. FORVENIR
F. BAIVA ARQTO. ARQTO JEFE T. AUSTRAL C. TORREALBA ARQTO JEFE DEPTO F. HERRERA ARQTO. AYDTE.