




NOTAS:

- 1) NO SE RETIRARÁ LAS ALZAPIMAS DE LAS VIGAS (102, 120, 121, 123, 124, 125,1000).
- 2) PILARES 2º PISO.- ESTRIBOS $\phi 6$ A 20.
- 3) LAS ARMADURAS DE LOS PILARES DEL 1º PISO Y LAS DE BORDE DE LOS MACHONES DE HORMIGÓN ARMADO DEBERÁN LLEGAR HASTA 15 CM SOBRE LA SUPERFICIE DE ASIENTO DE LAS FUNDACIONES.- LA ARMADURA VERTICAL DE LAS MALLAS DE LOS MACHONES DE HORMIGÓN ARMADO PENETRARÁN 40 CM A CONTAR DEL CANTO SUPERIOR DE LOS SOBRECIMENTOS, EN EL 1º PISO, O DE LAS VIGAS RESPECTIVAS QUE LO RECIBEN EN EL 2º PISO.
- 4) LA VIGA (114) SE HORMIGONARÁ DESPUÉS DE RETIRAR LAS ALZAPIMAS DE LOSA (102) Y LA VIGA (115) INV.
- 5) LA PARTE DE LAS ARMADURAS DE PILARES QUE PENETRAN EN LAS FUNDACIONES NO ARMADAS (BAJO EL NIVEL DE TERRENO) NO LE QUITARÁN AL HORMIGÓN DE ÉSTAS, EL CARÁCTER DE HORMIGÓN SIN ARMAR.














- NOTAS:** (SALVO INDICACION ESPECIAL EN PLANTA)
- ALBUILERÍA LADRILLO SOPORTANTE
 - DE RELLENO
 - HORMIGÓN ARMADO
 - SIN ARMAR
 - EMPLANTILLADO
 - N.T. NIVEL PISO TERMINADO
 - N.T. " TERRENO
 - EN CASO DE NO ENCONTRAR ESTE TERRENO SE CONSULTARÁ AL CALCULISTA
 - O.O. CORRESPONDE A NIVEL DE PISO TERMINADO DEL PRIMER PISO
 - EMPALME DE BARRAS $\phi 40$ DIÁMETROS
 - CADENAS: 2º Y 1º PISO.- 4 $\phi 10$ ESTRIBOS $\phi 6$ A 25
 - ACERO A 37-24 H (INDITECNOR)

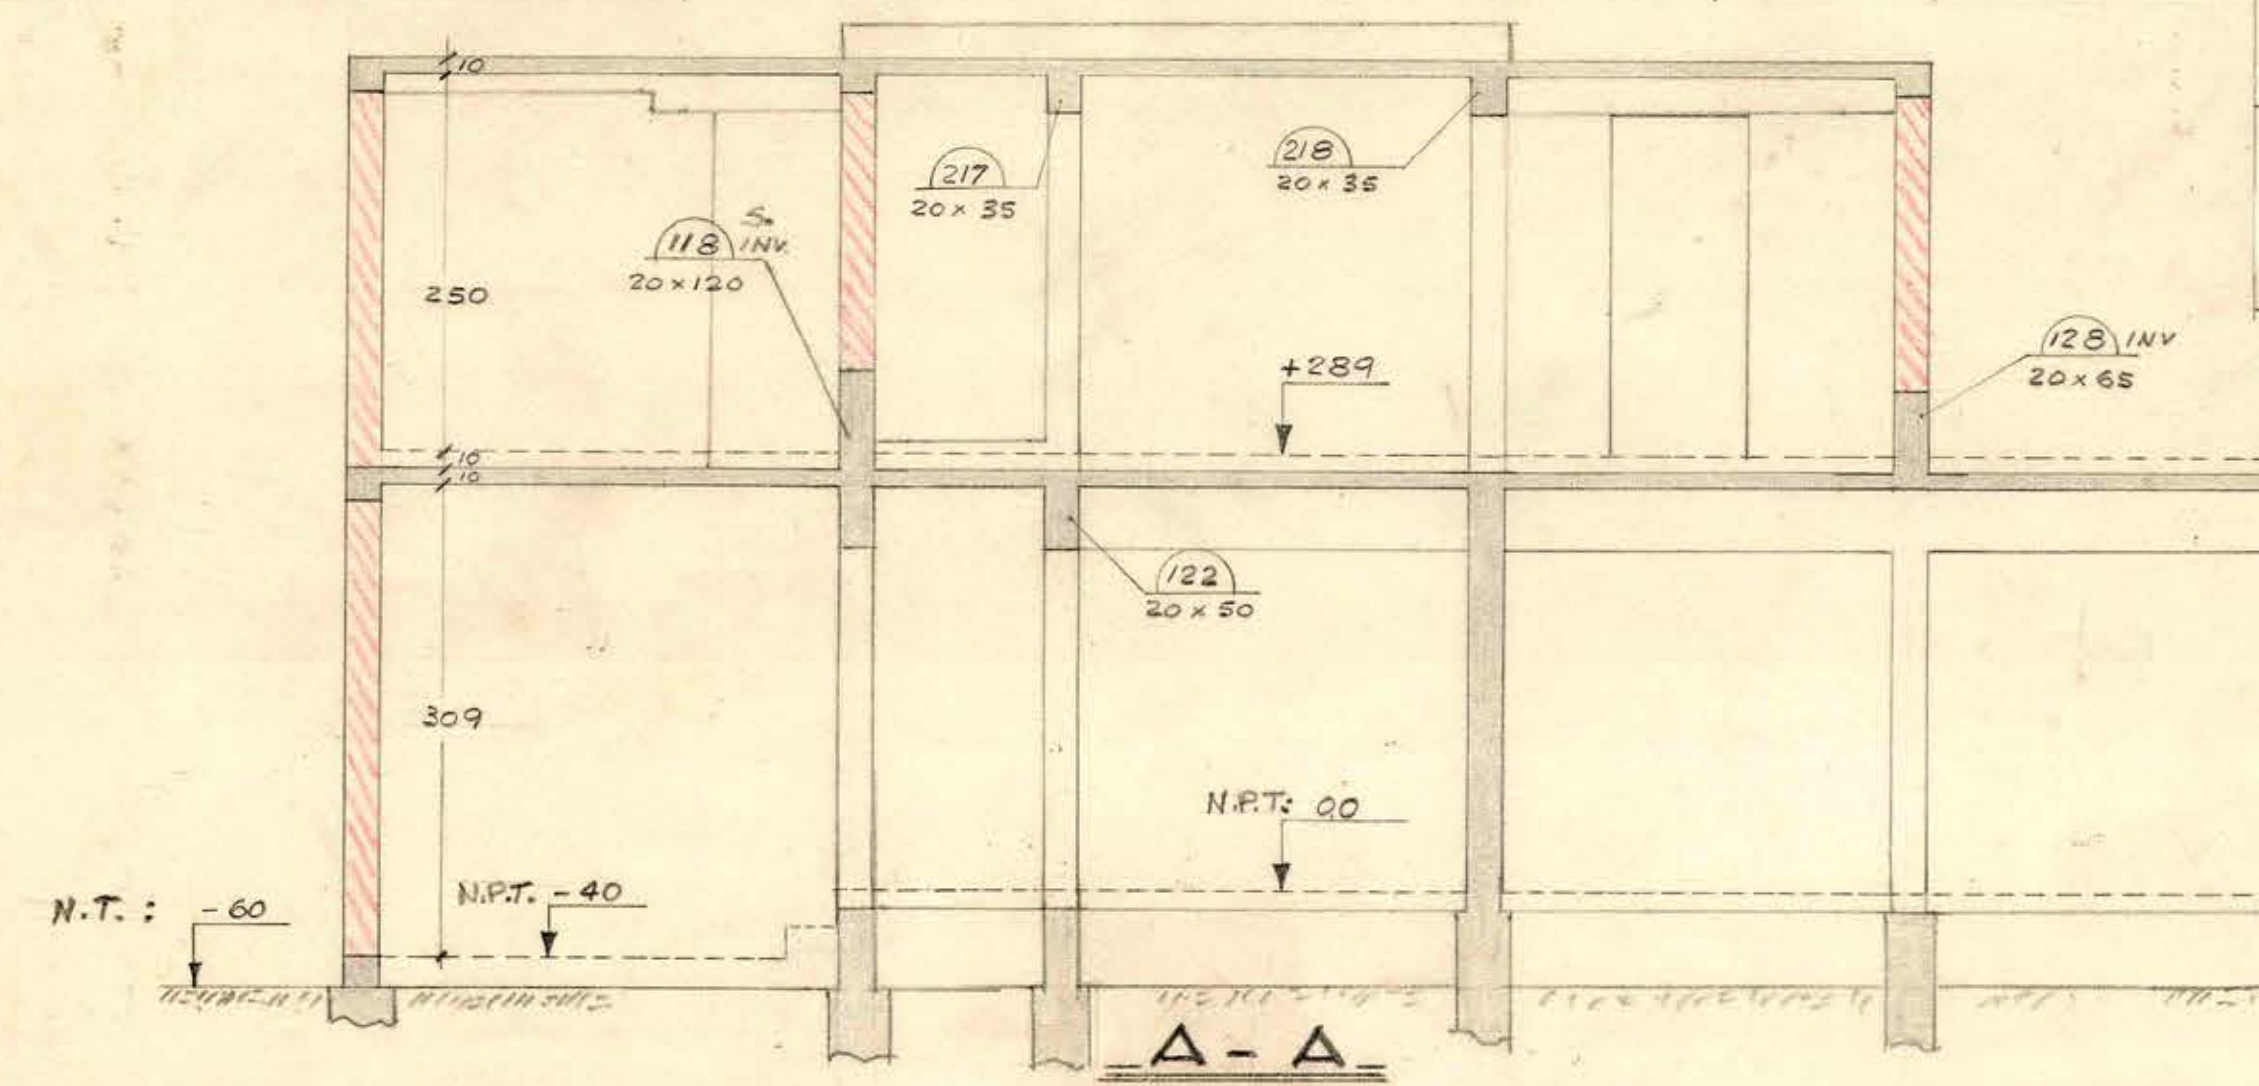

- NOTA:**
- 1) HORMIGÓN ARMADO.- TIPO B". INDITECNOR
 - 2) HORMIGÓN DE SOBRECIMENTOS SIN ARMAR TIPO B". INDITECNOR (ENTRE N.T. Y N.P.T.)
 - 3) HORMIGÓN SIN ARMAR (FUNDACIONES NO ARMADAS BAJO EL N.T.) 170 kg CEMENTO/M³ CON BOLON DESPLAZADOR DE SEPARACIÓN MÍNIMA LIBRE DE 10 CM.
 - 4) EMPLANTILLADO FUNDACIONES ARMADAS: 127 kg CEMENTO/M³ CON BOLON DESPLAZADOR DE SEPARACIÓN MÍNIMA LIBRE DE 10 CM.

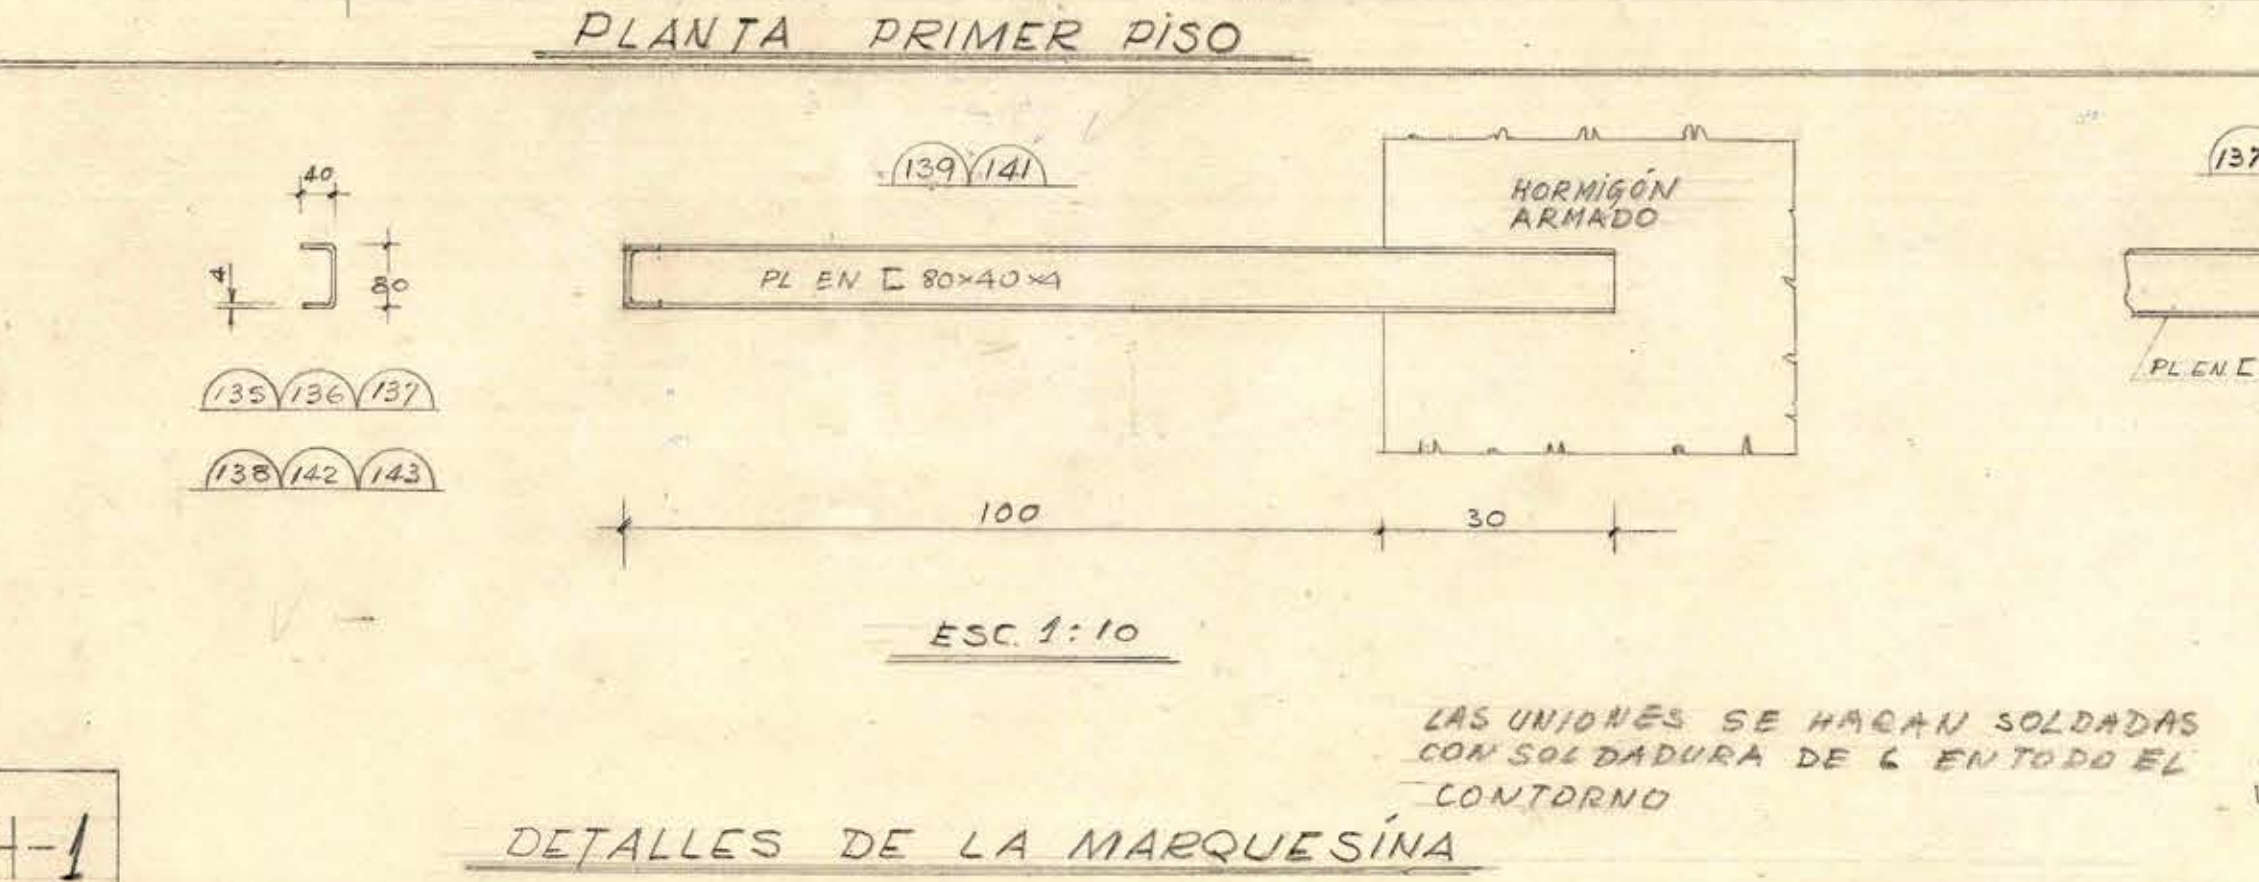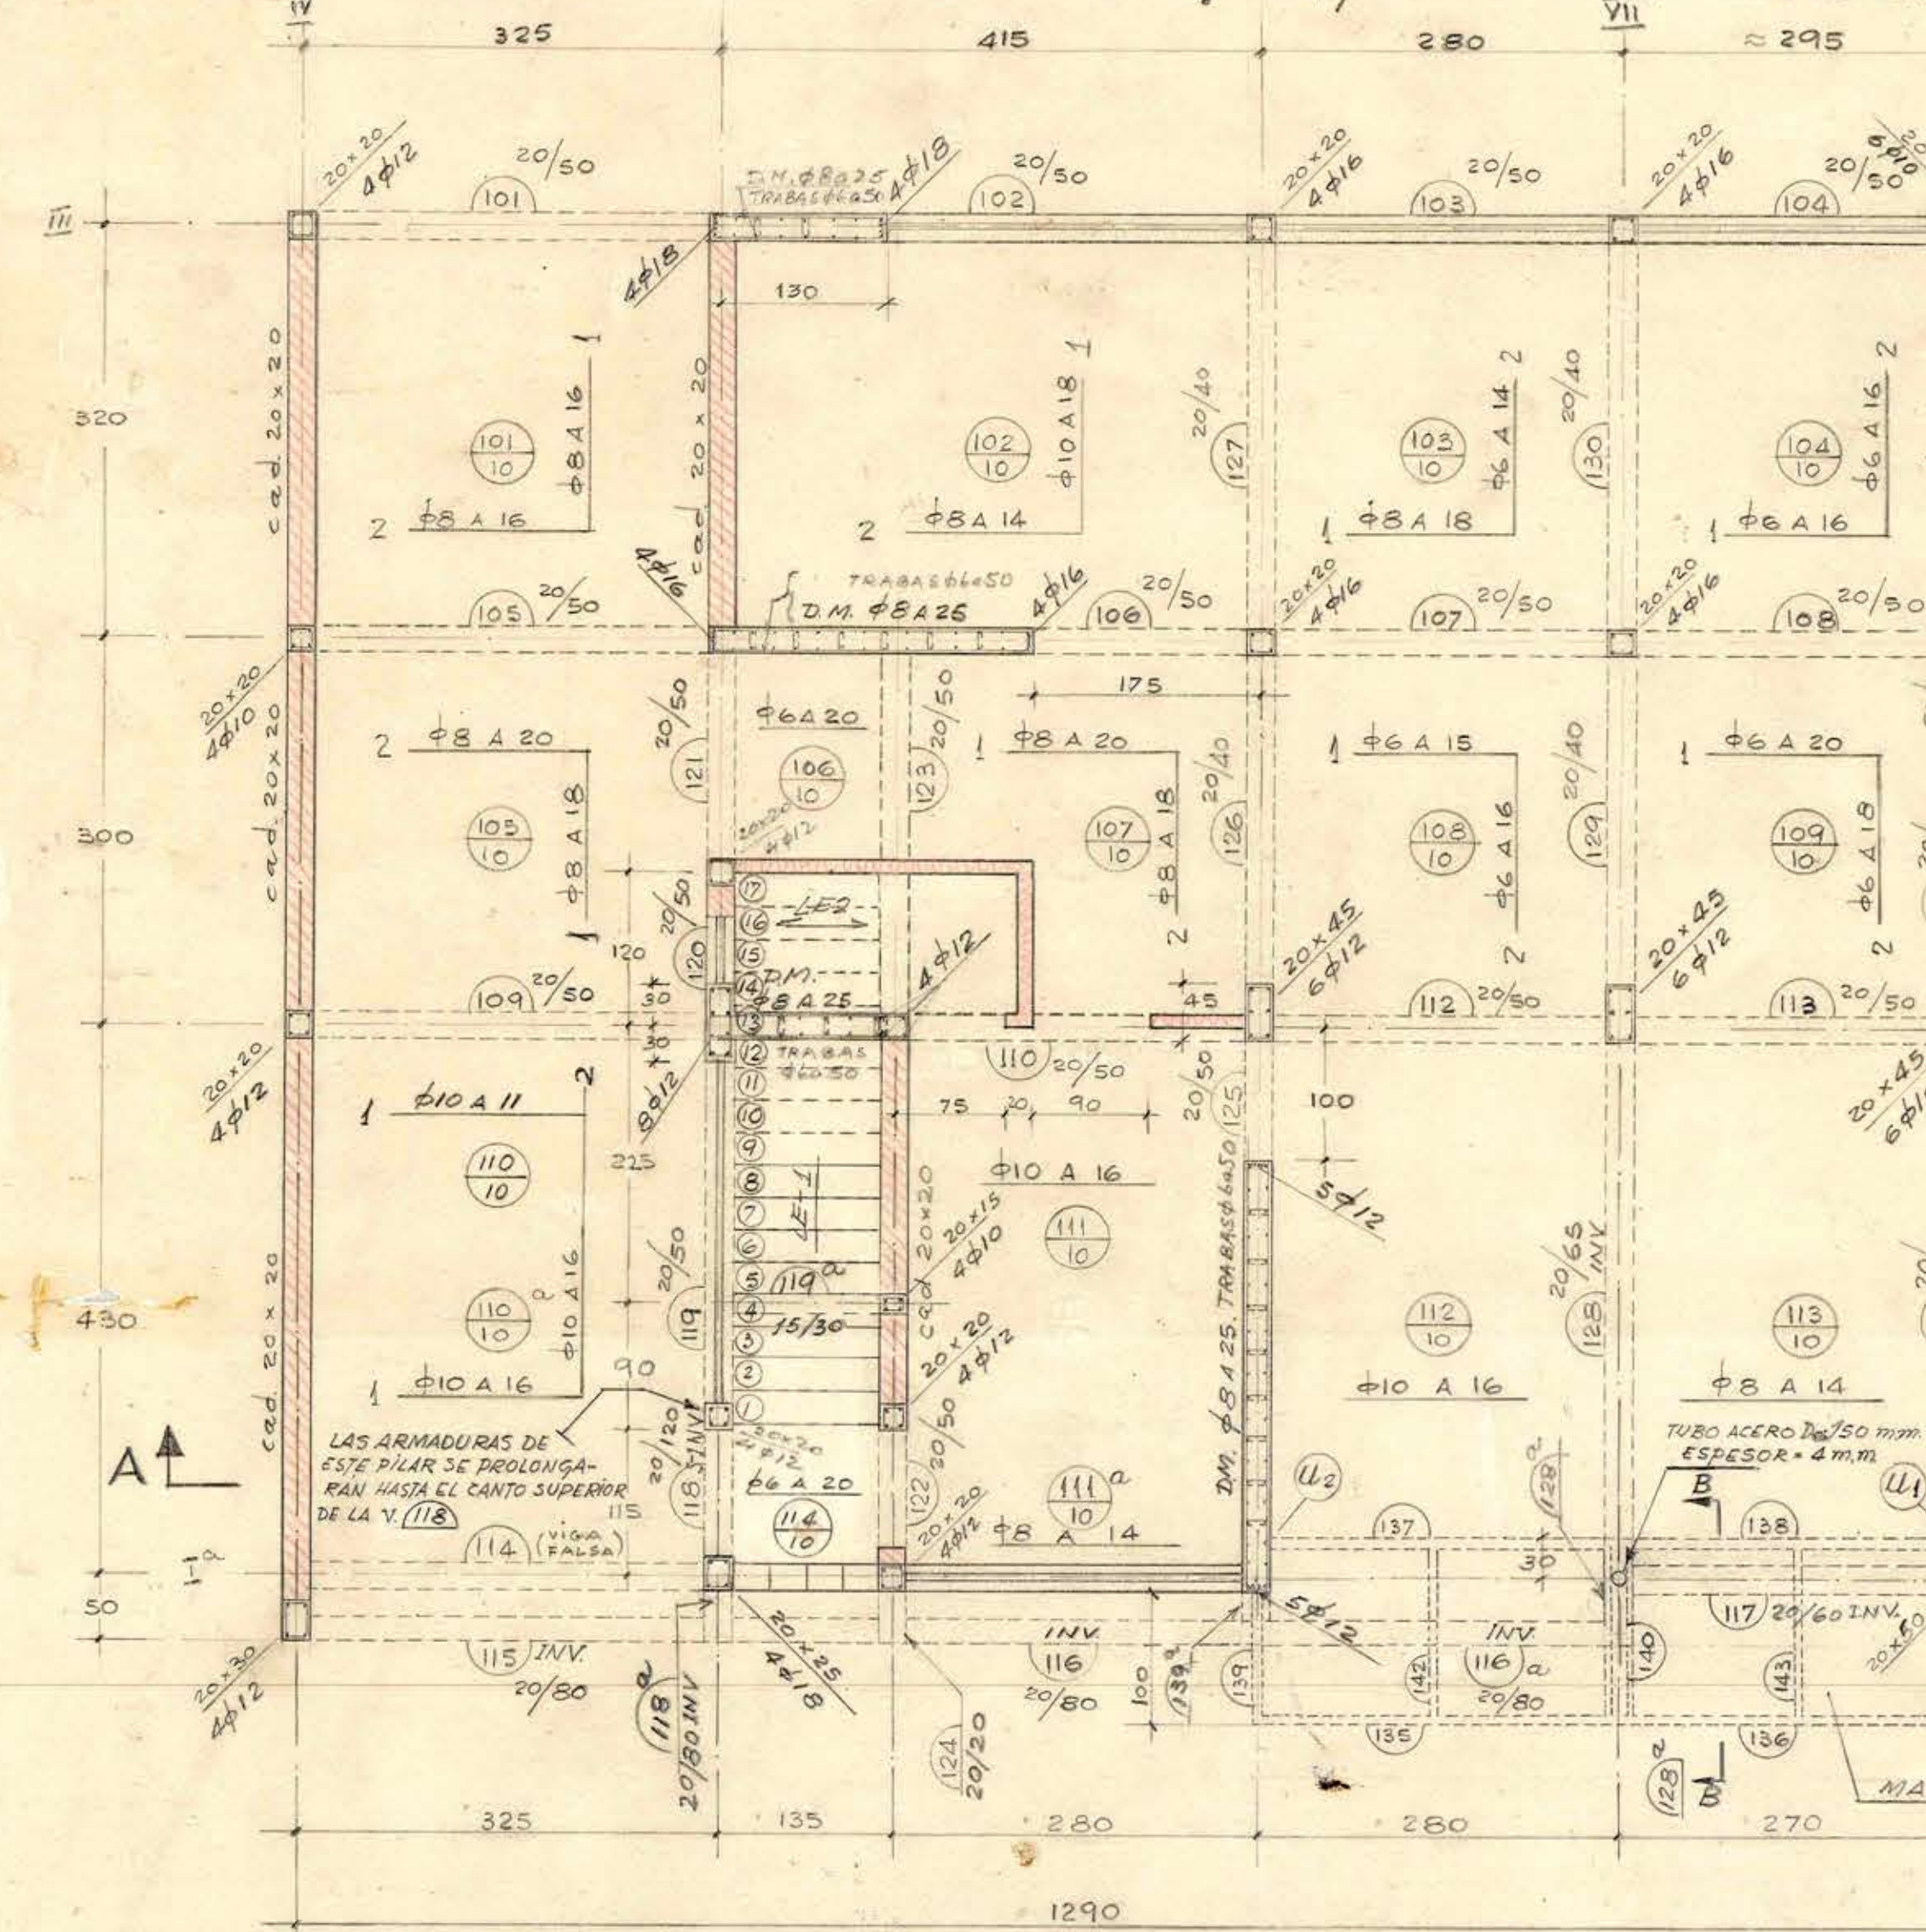

- NOTA:**
- 1) HORMIGÓN ARMADO.- TIPO B". INDITECNOR
 - 2) HORMIGÓN DE SOBRECIMENTOS SIN ARMAR TIPO B". INDITECNOR (ENTRE N.T. Y N.P.T.)
 - 3) HORMIGÓN SIN ARMAR (FUNDACIONES NO ARMADAS BAJO EL N.T.) 170 kg CEMENTO/M³ CON BOLON DESPLAZADOR DE SEPARACIÓN MÍNIMA LIBRE DE 10 CM.
 - 4) EMPLANTILLADO FUNDACIONES ARMADAS: 127 kg CEMENTO/M³ CON BOLON DESPLAZADOR DE SEPARACIÓN MÍNIMA LIBRE DE 10 CM.

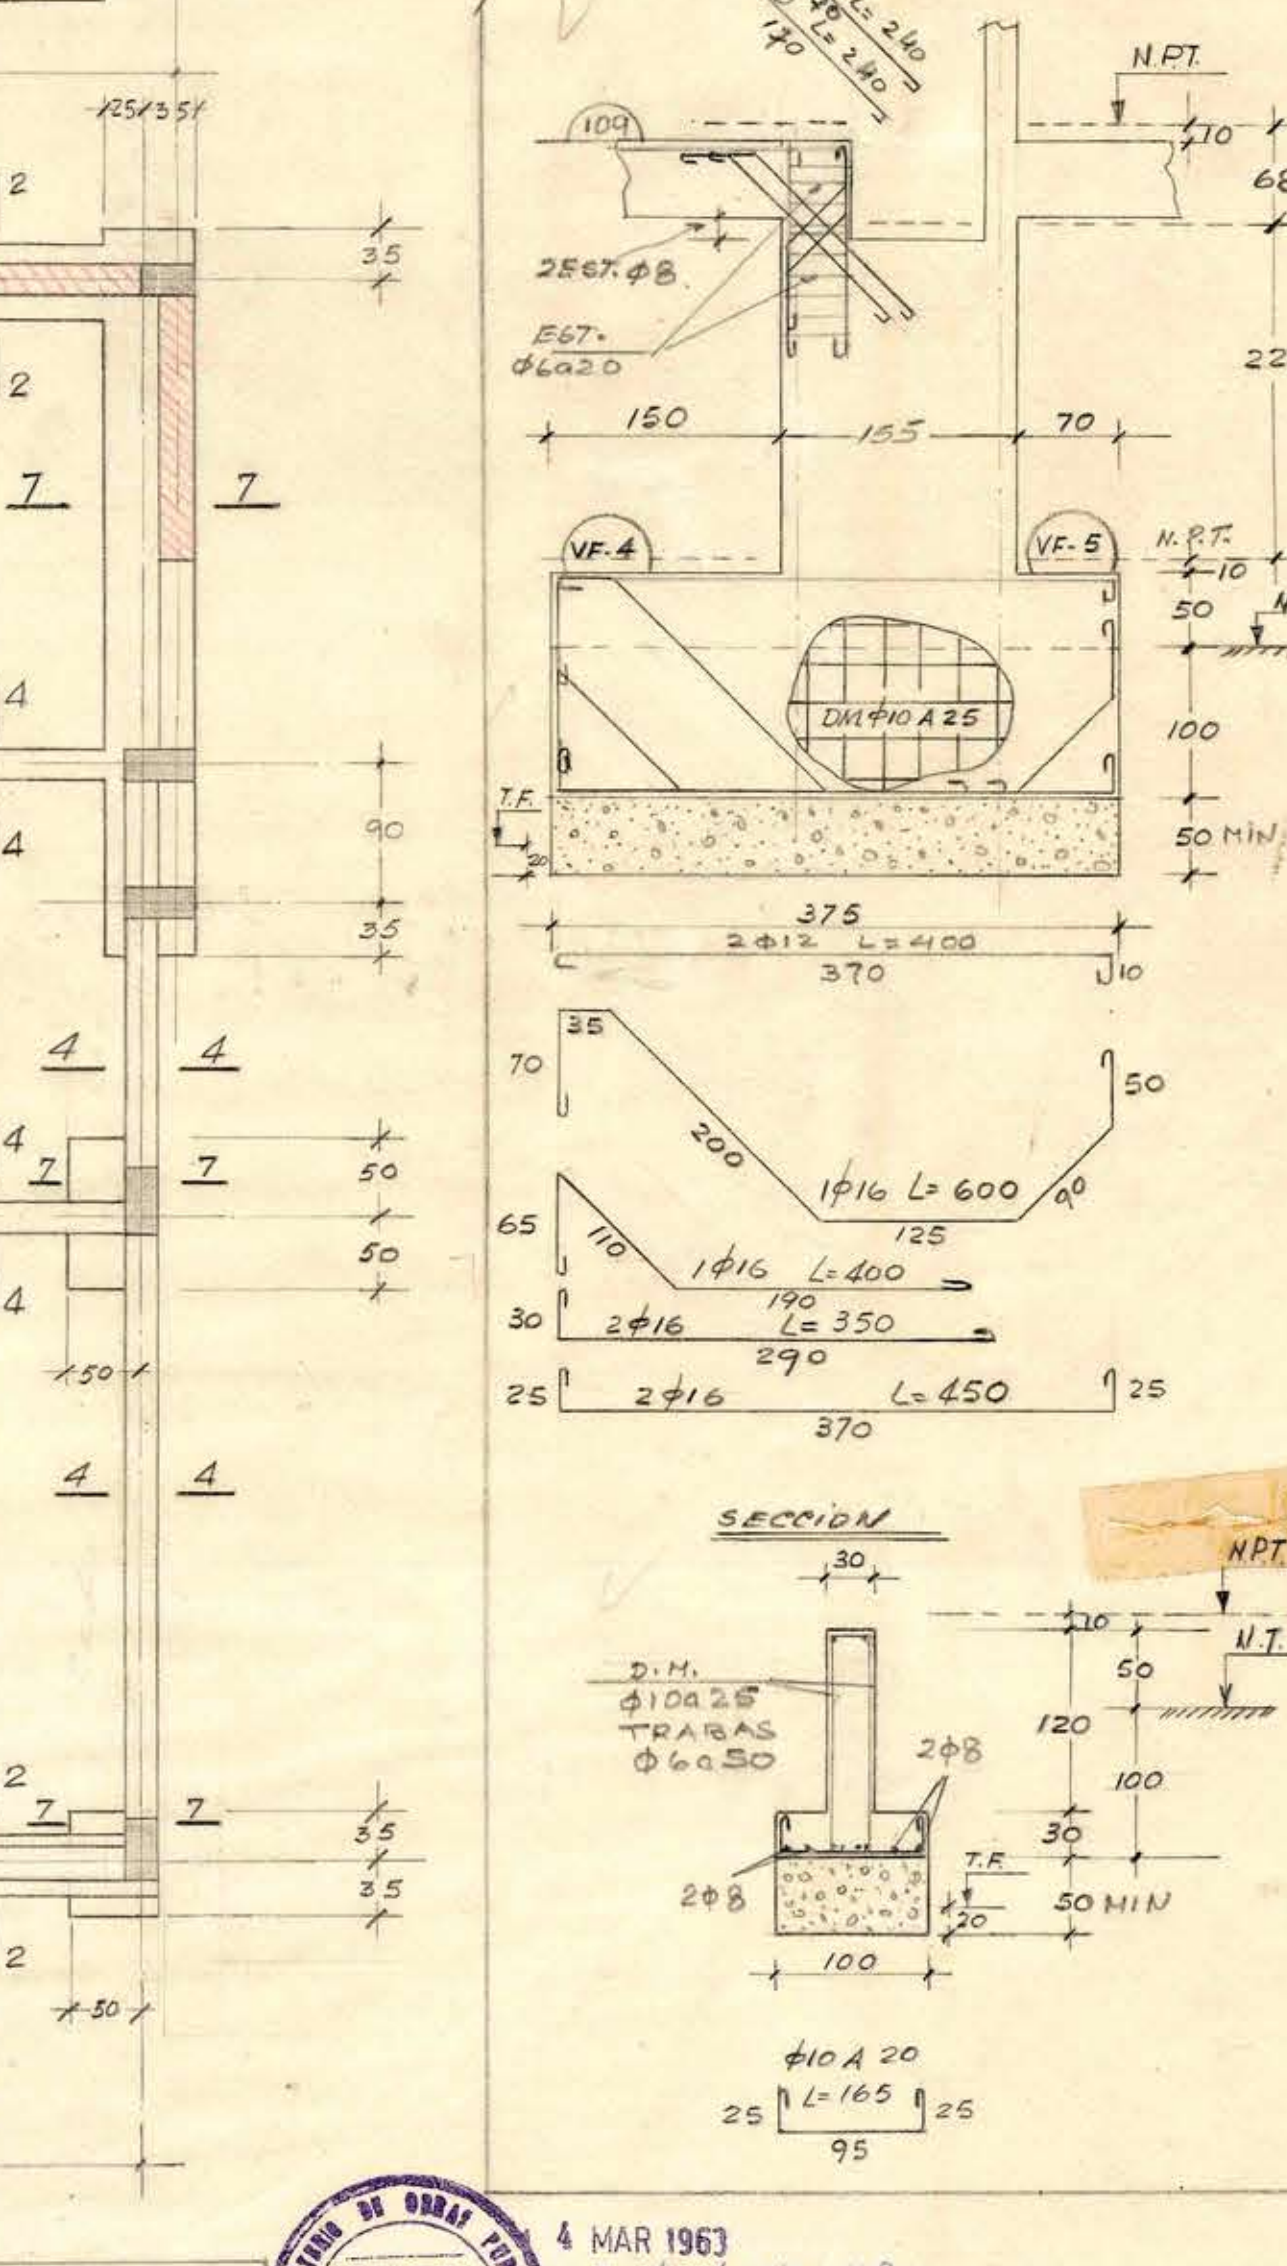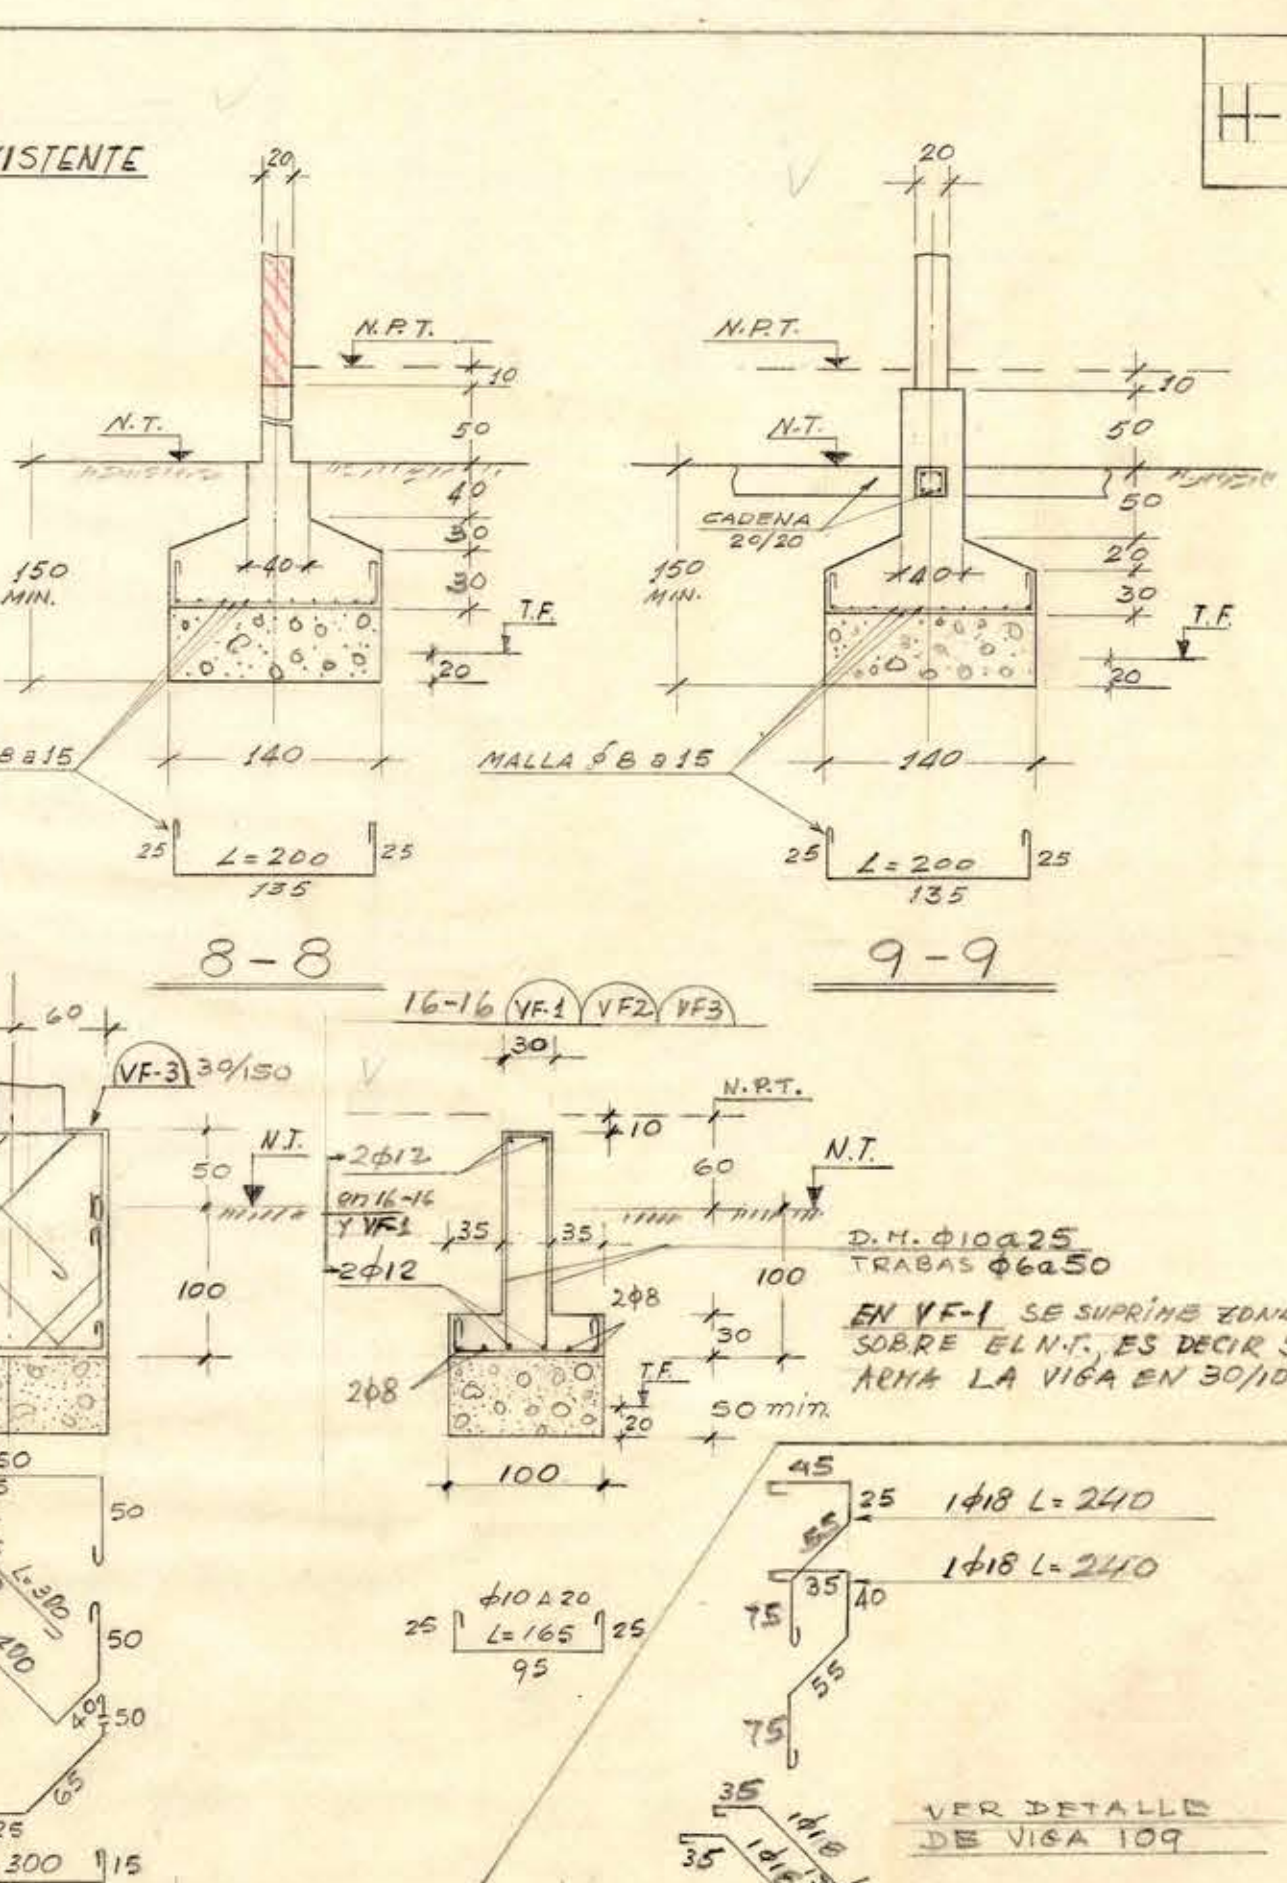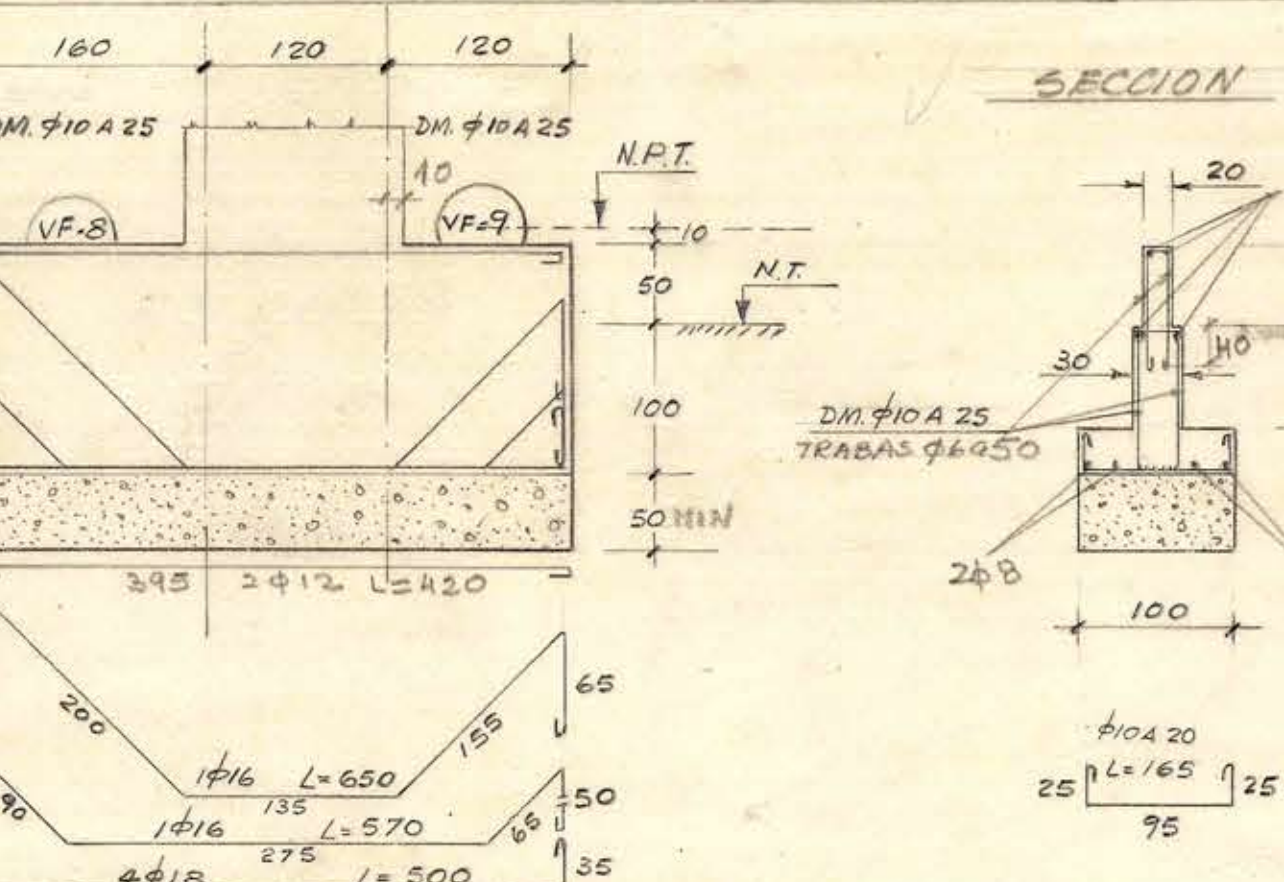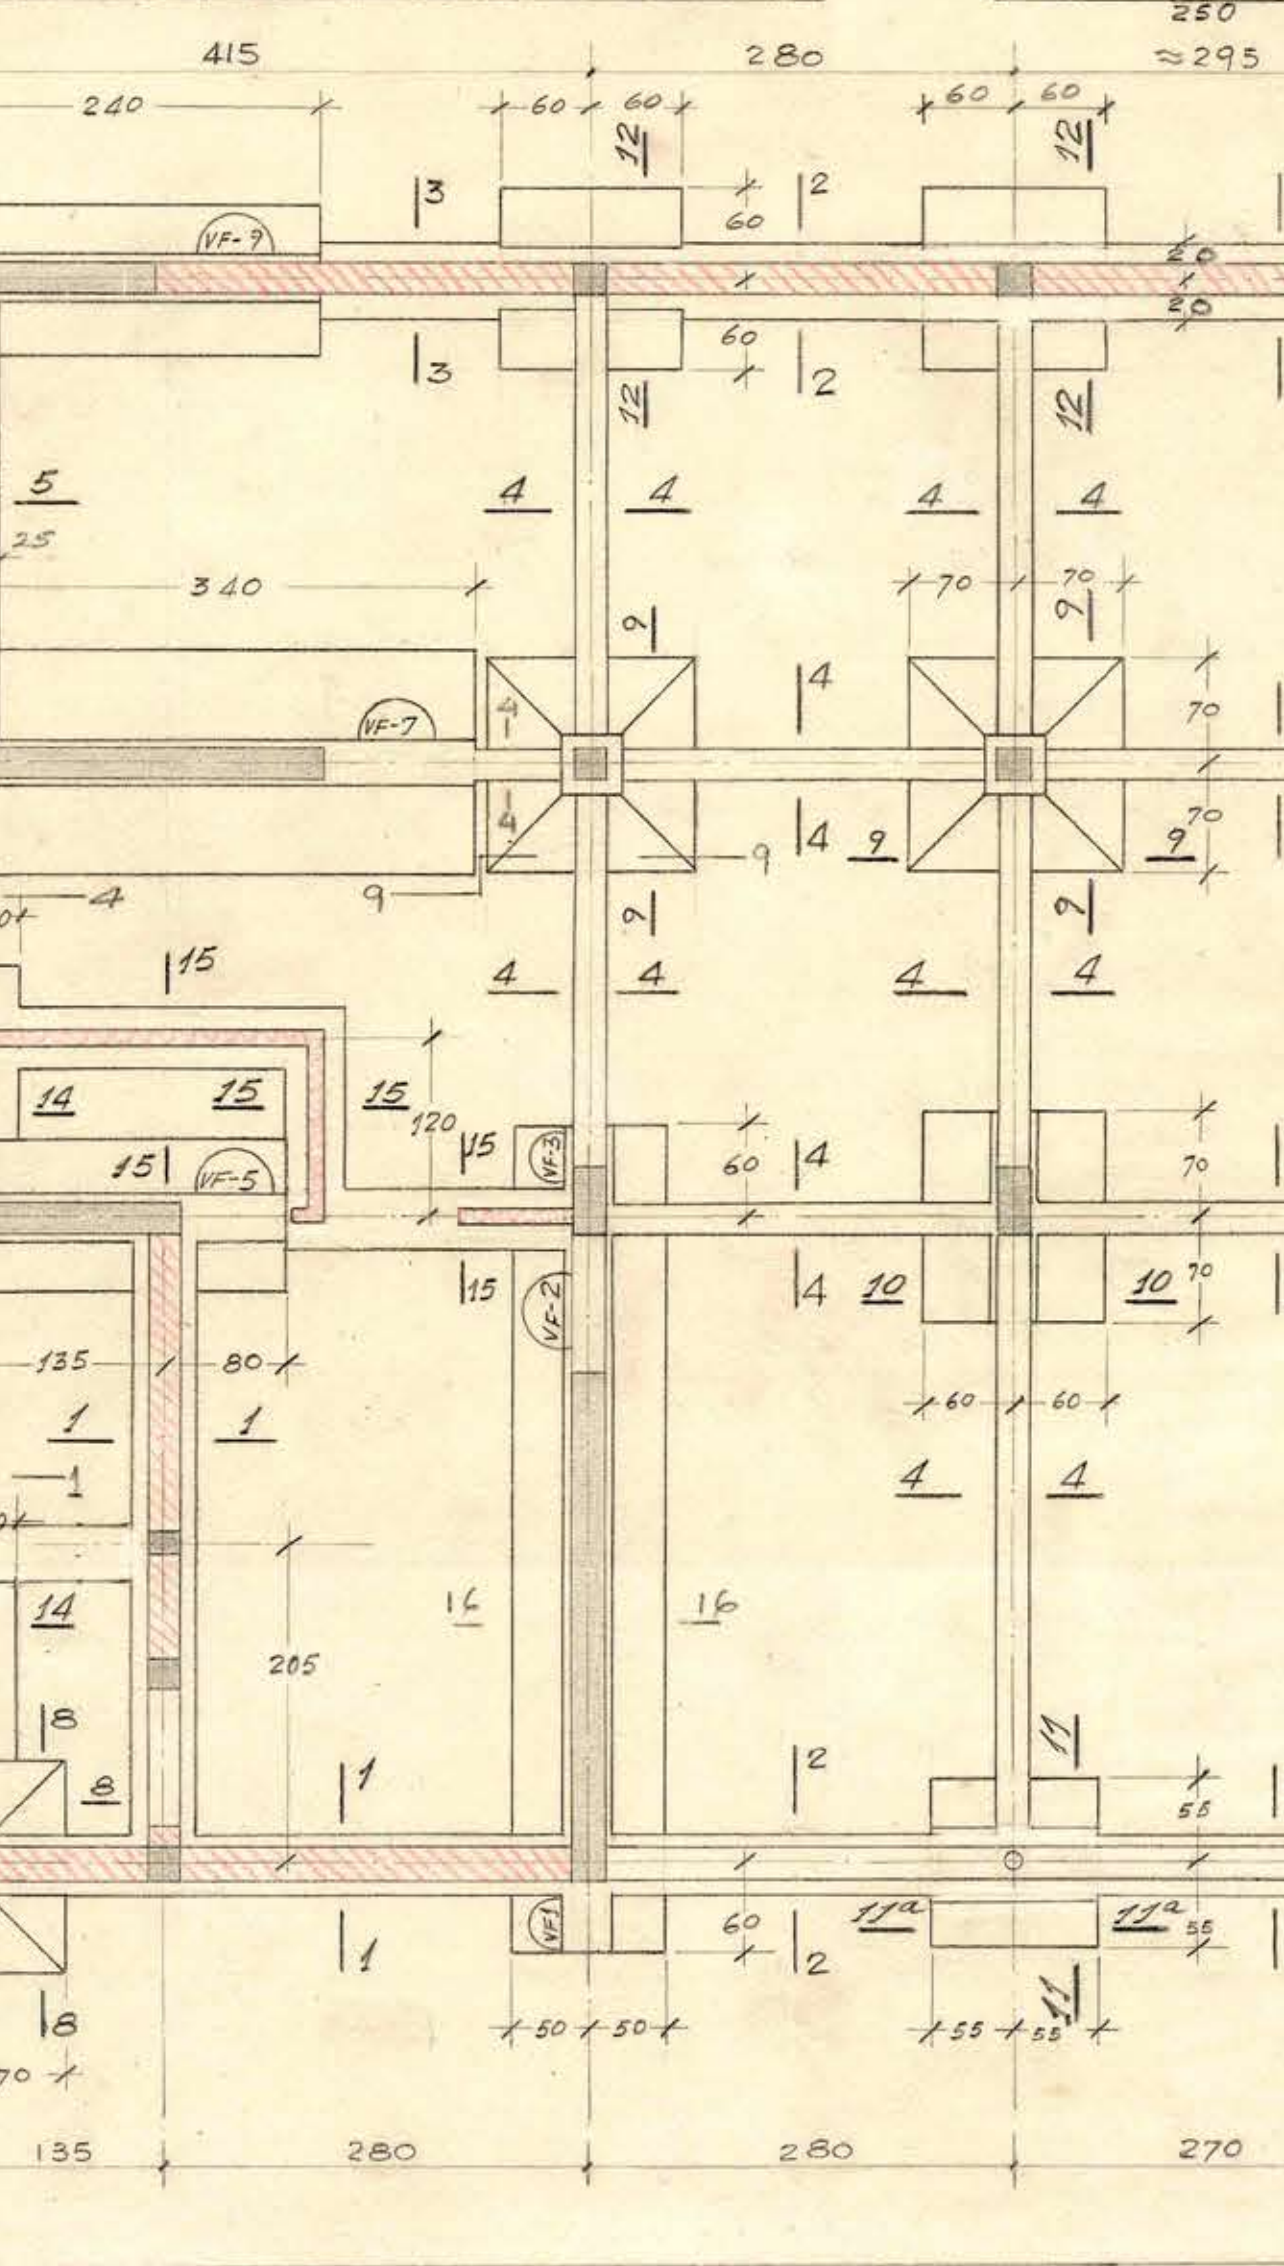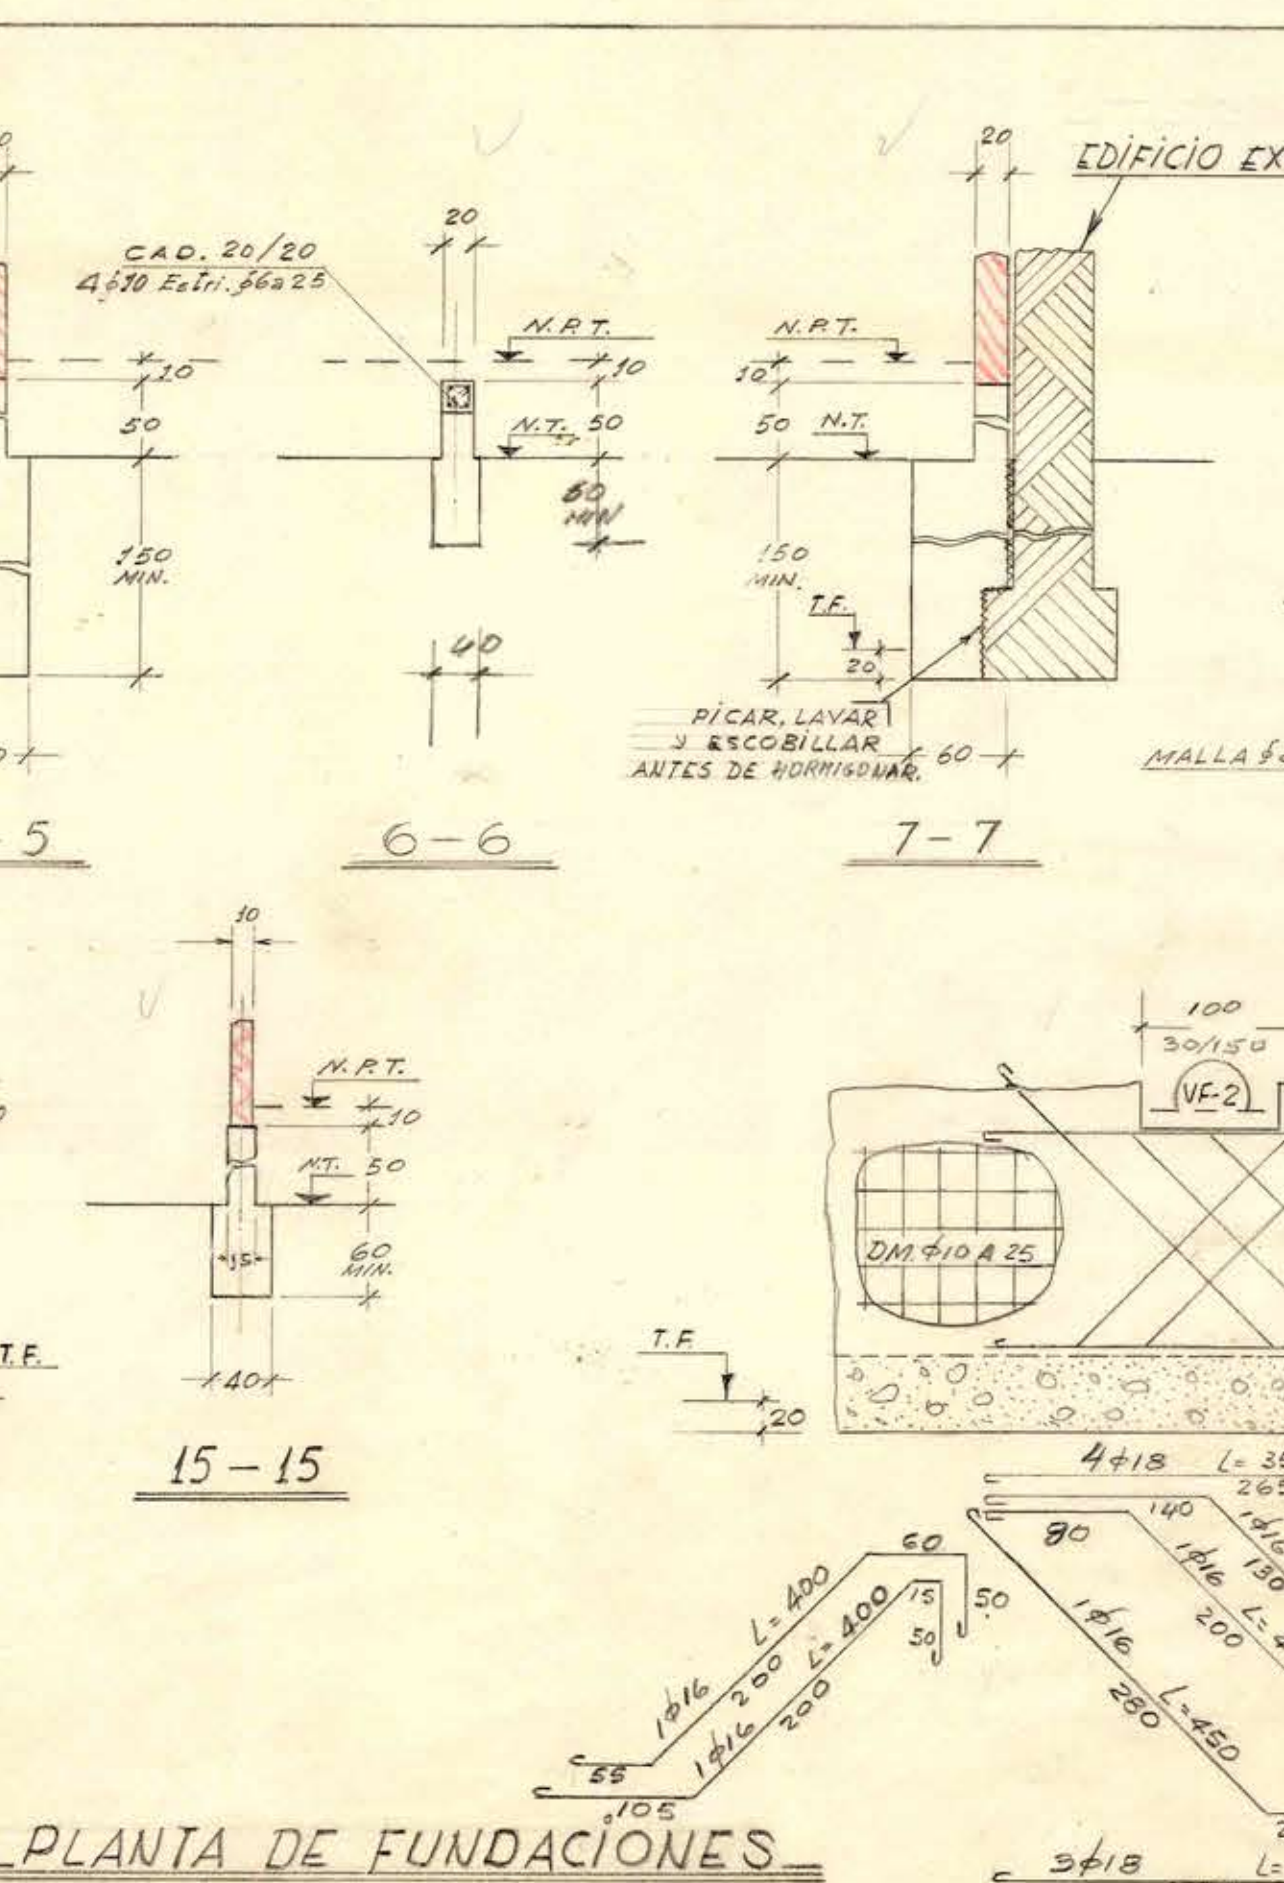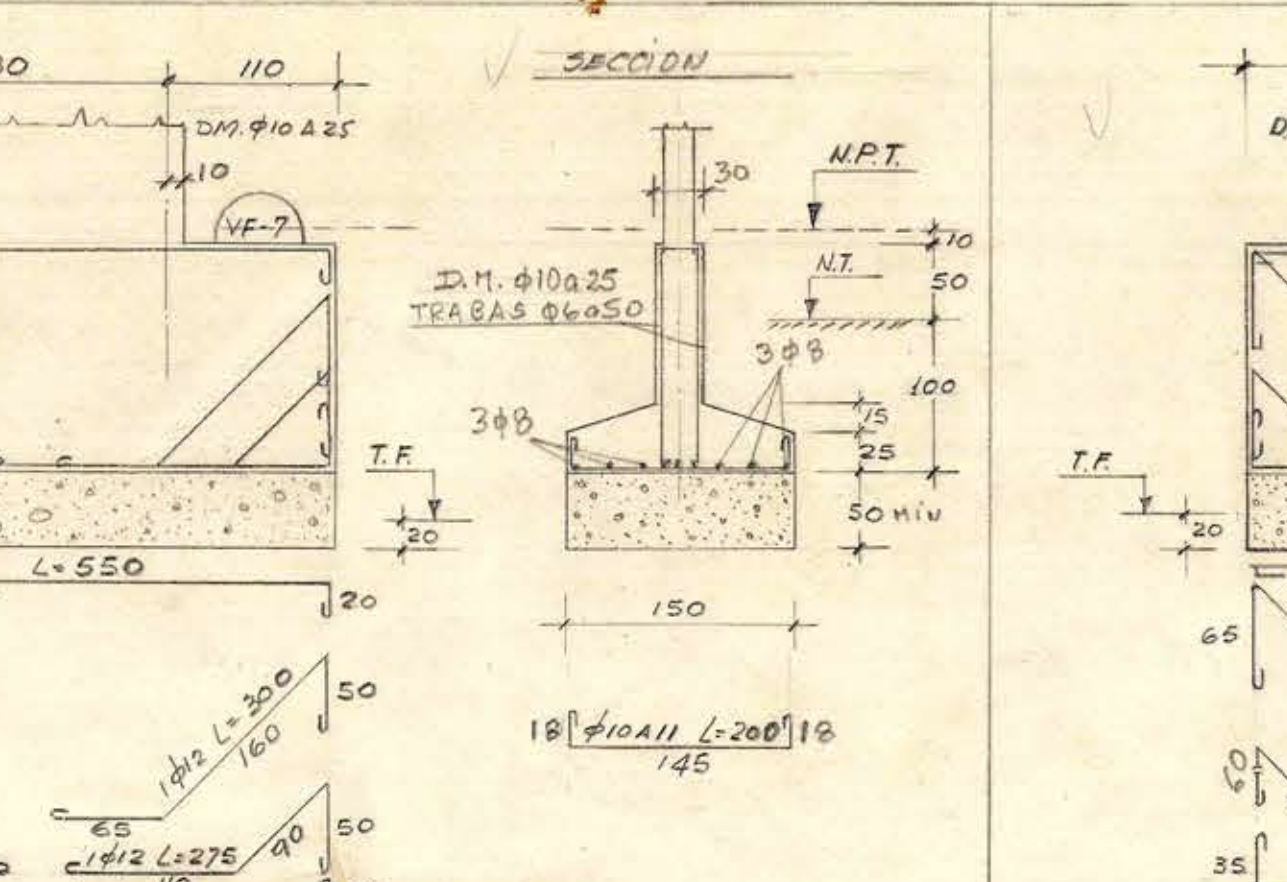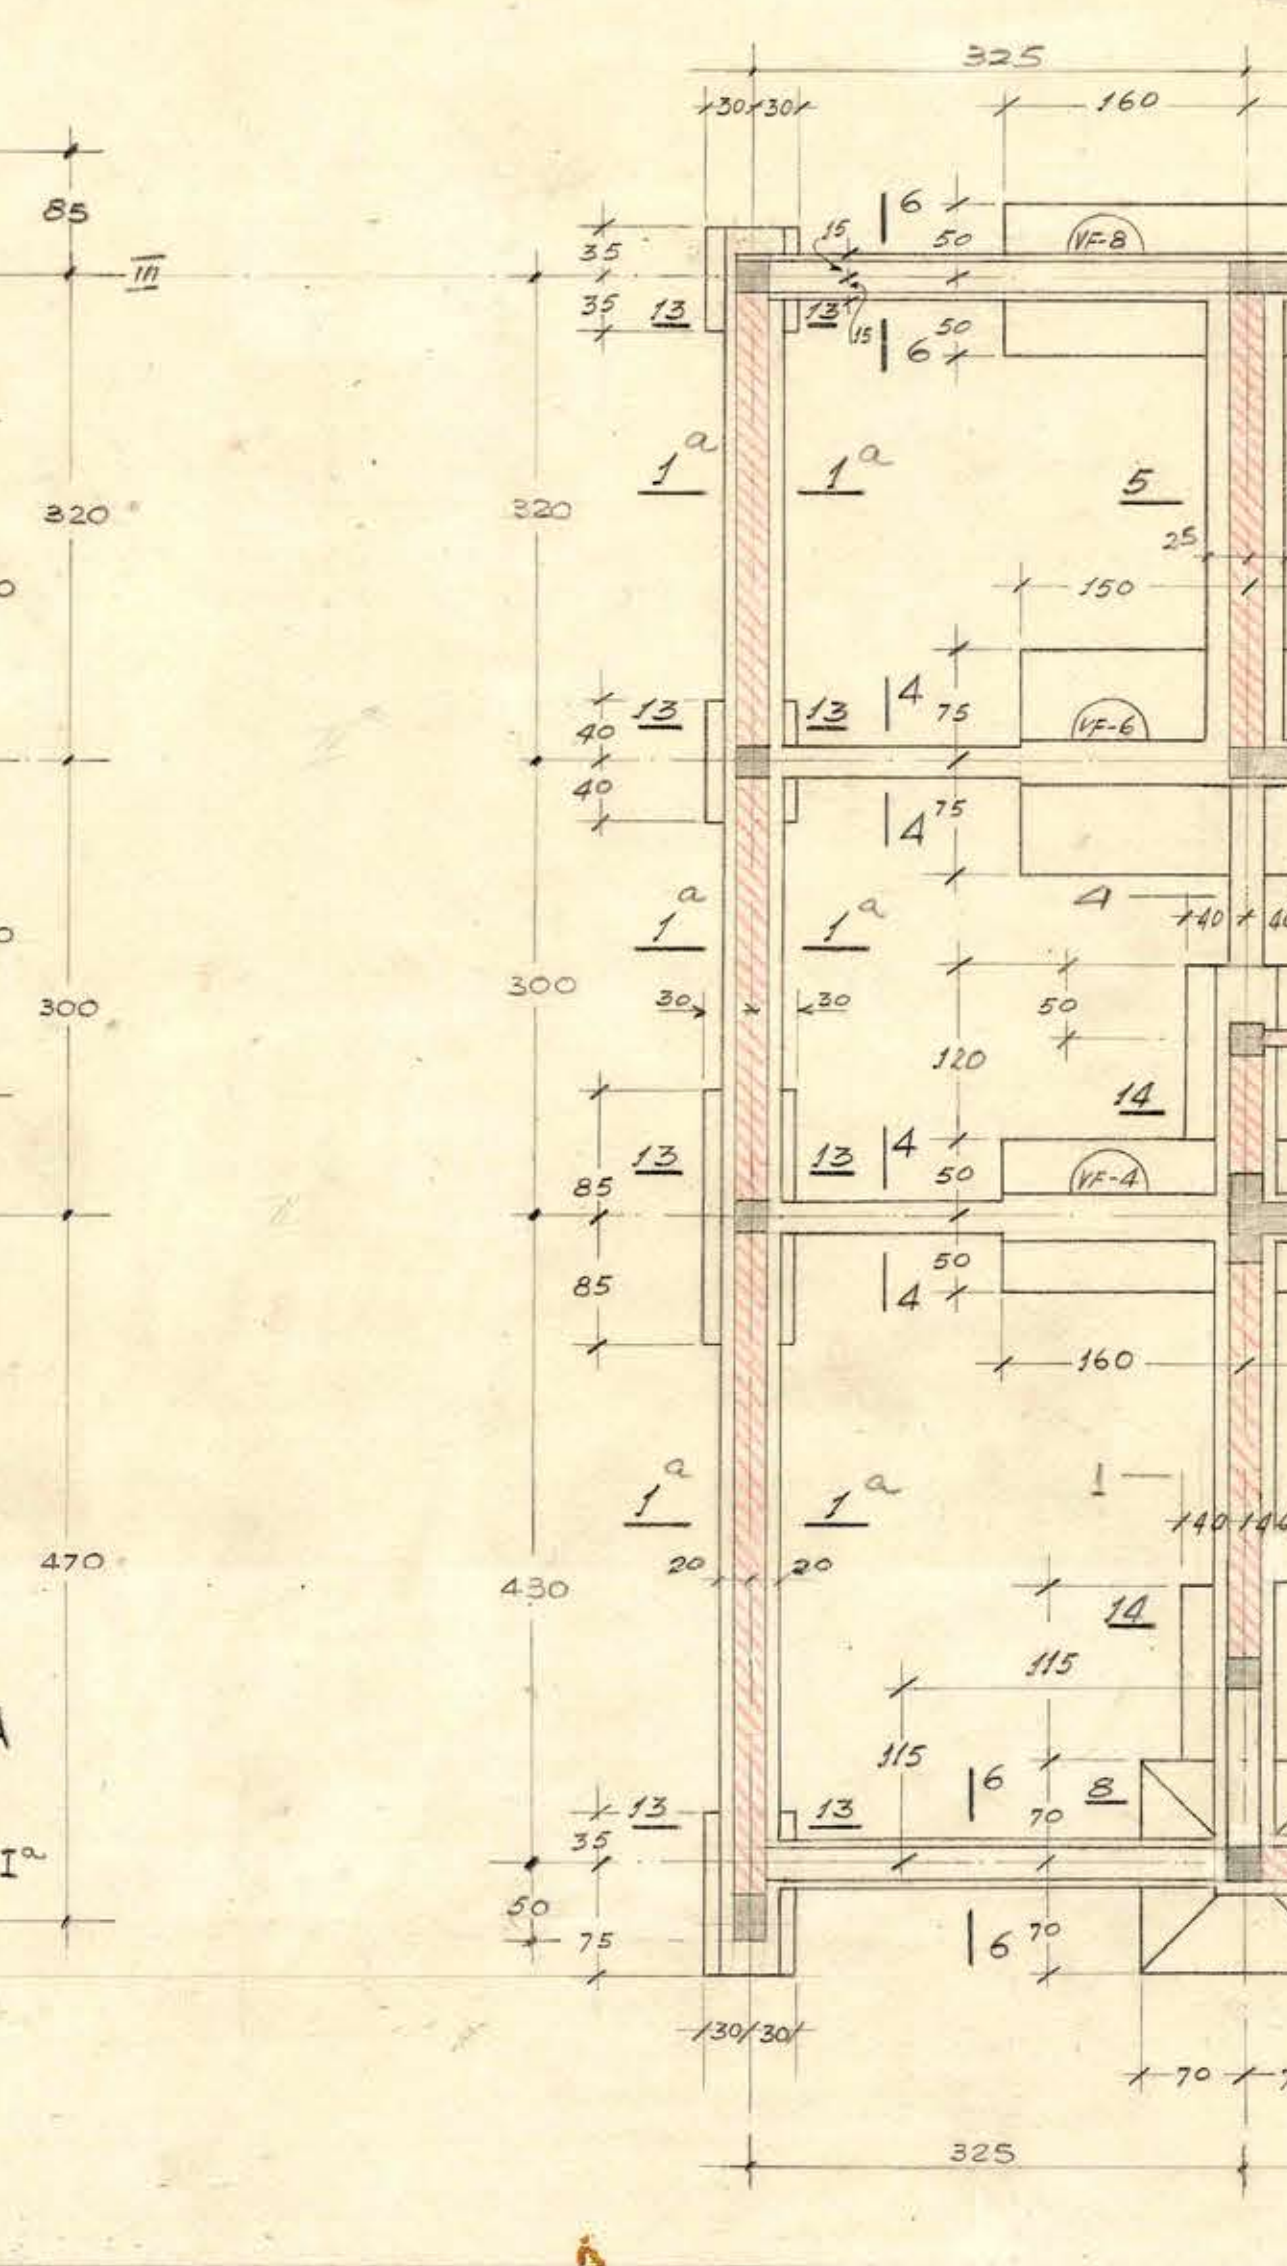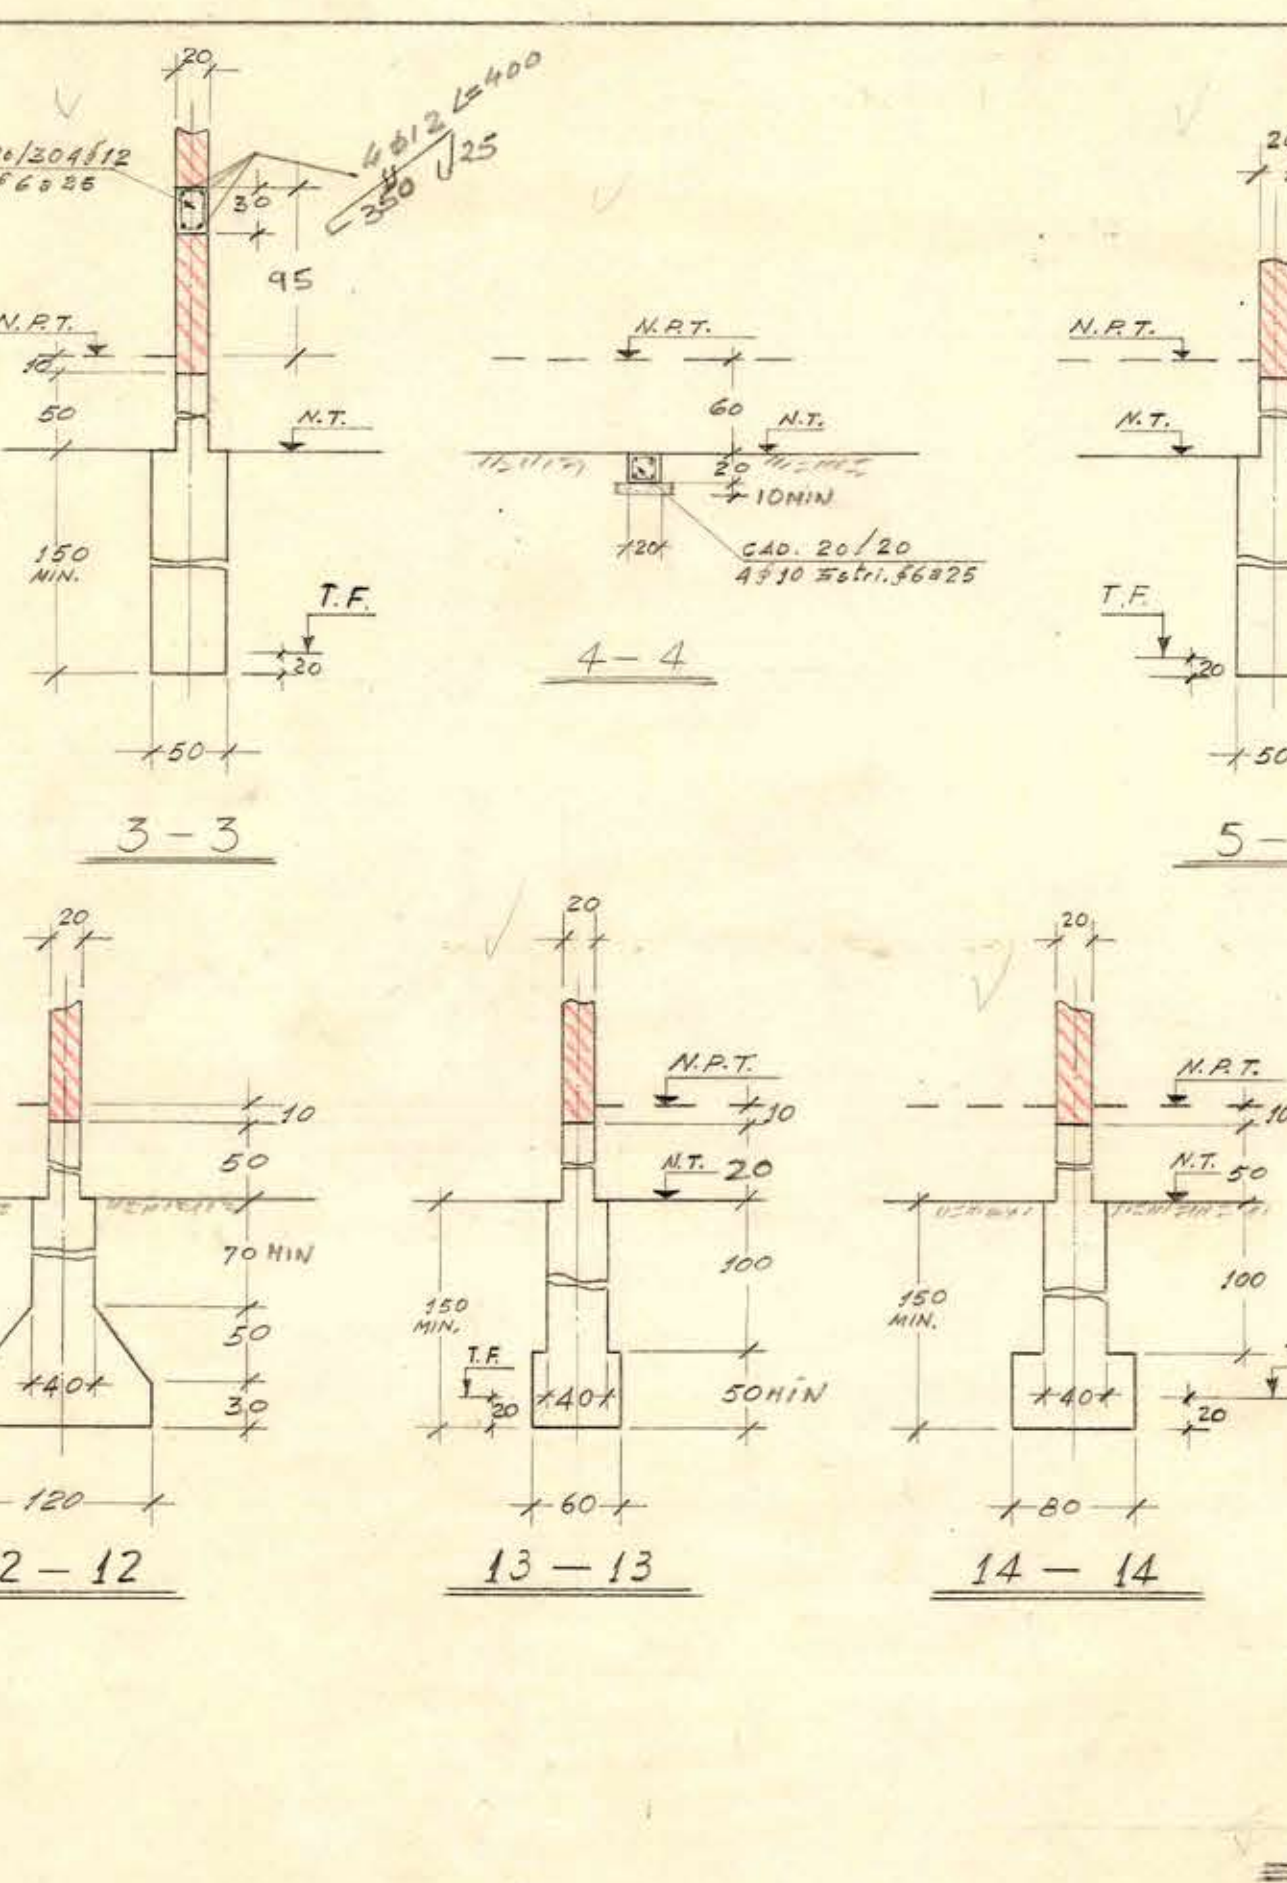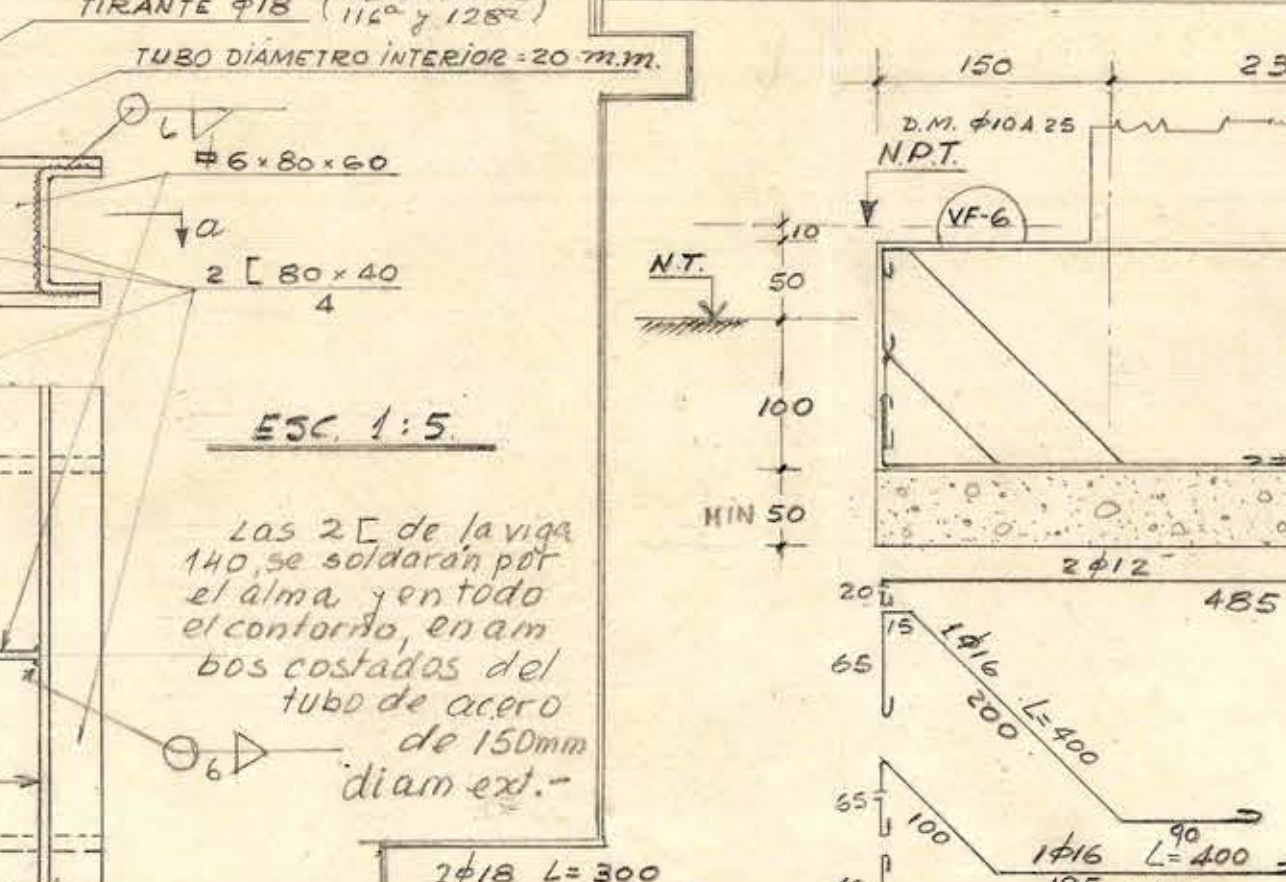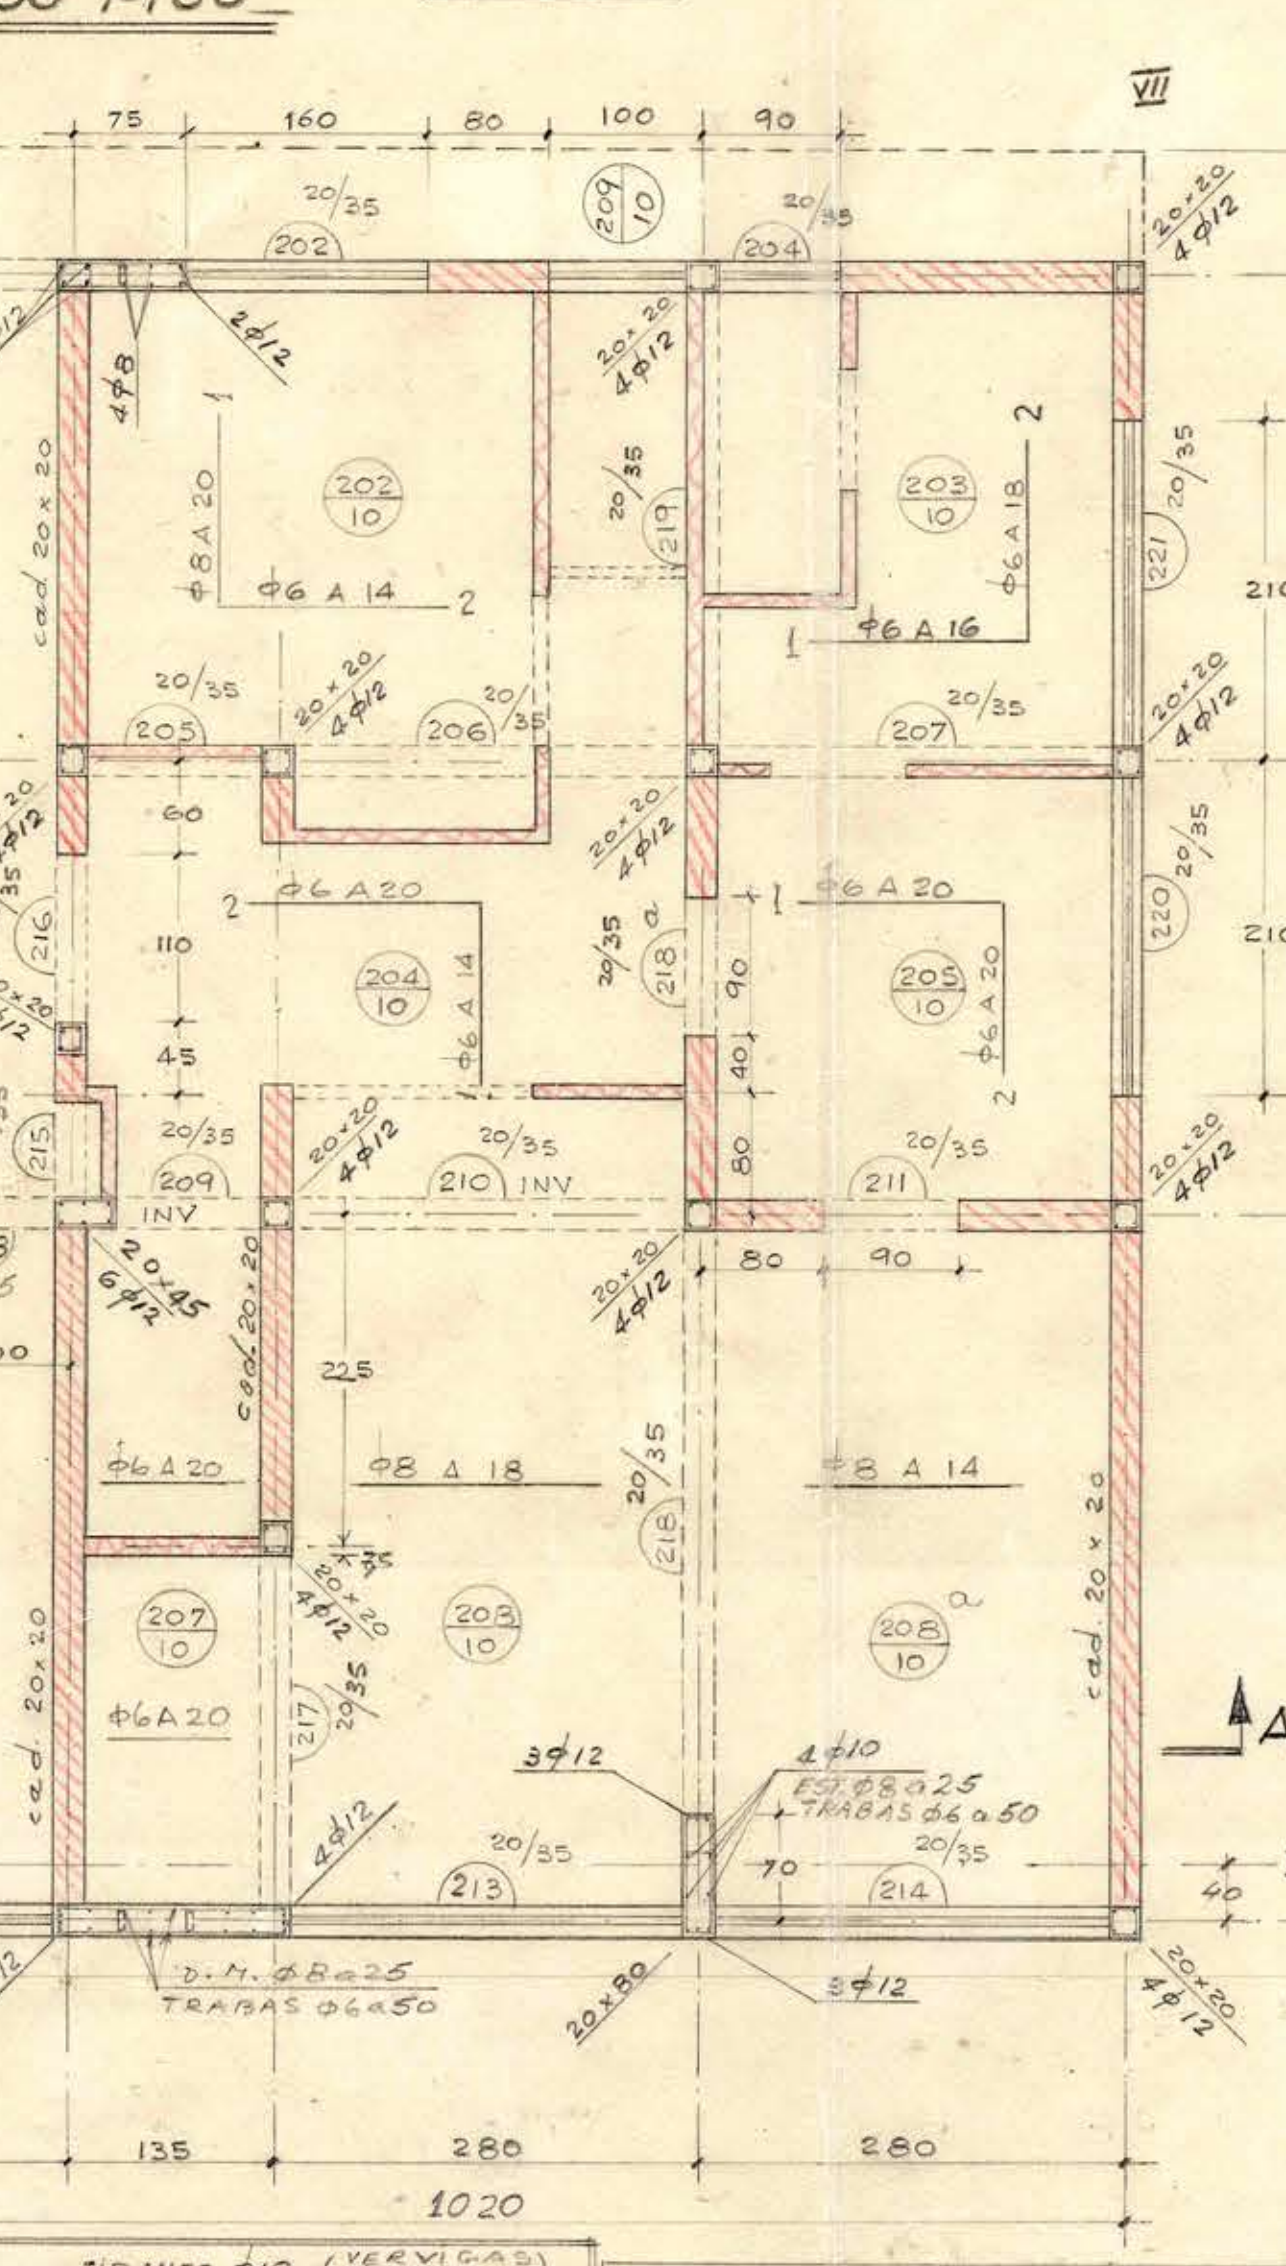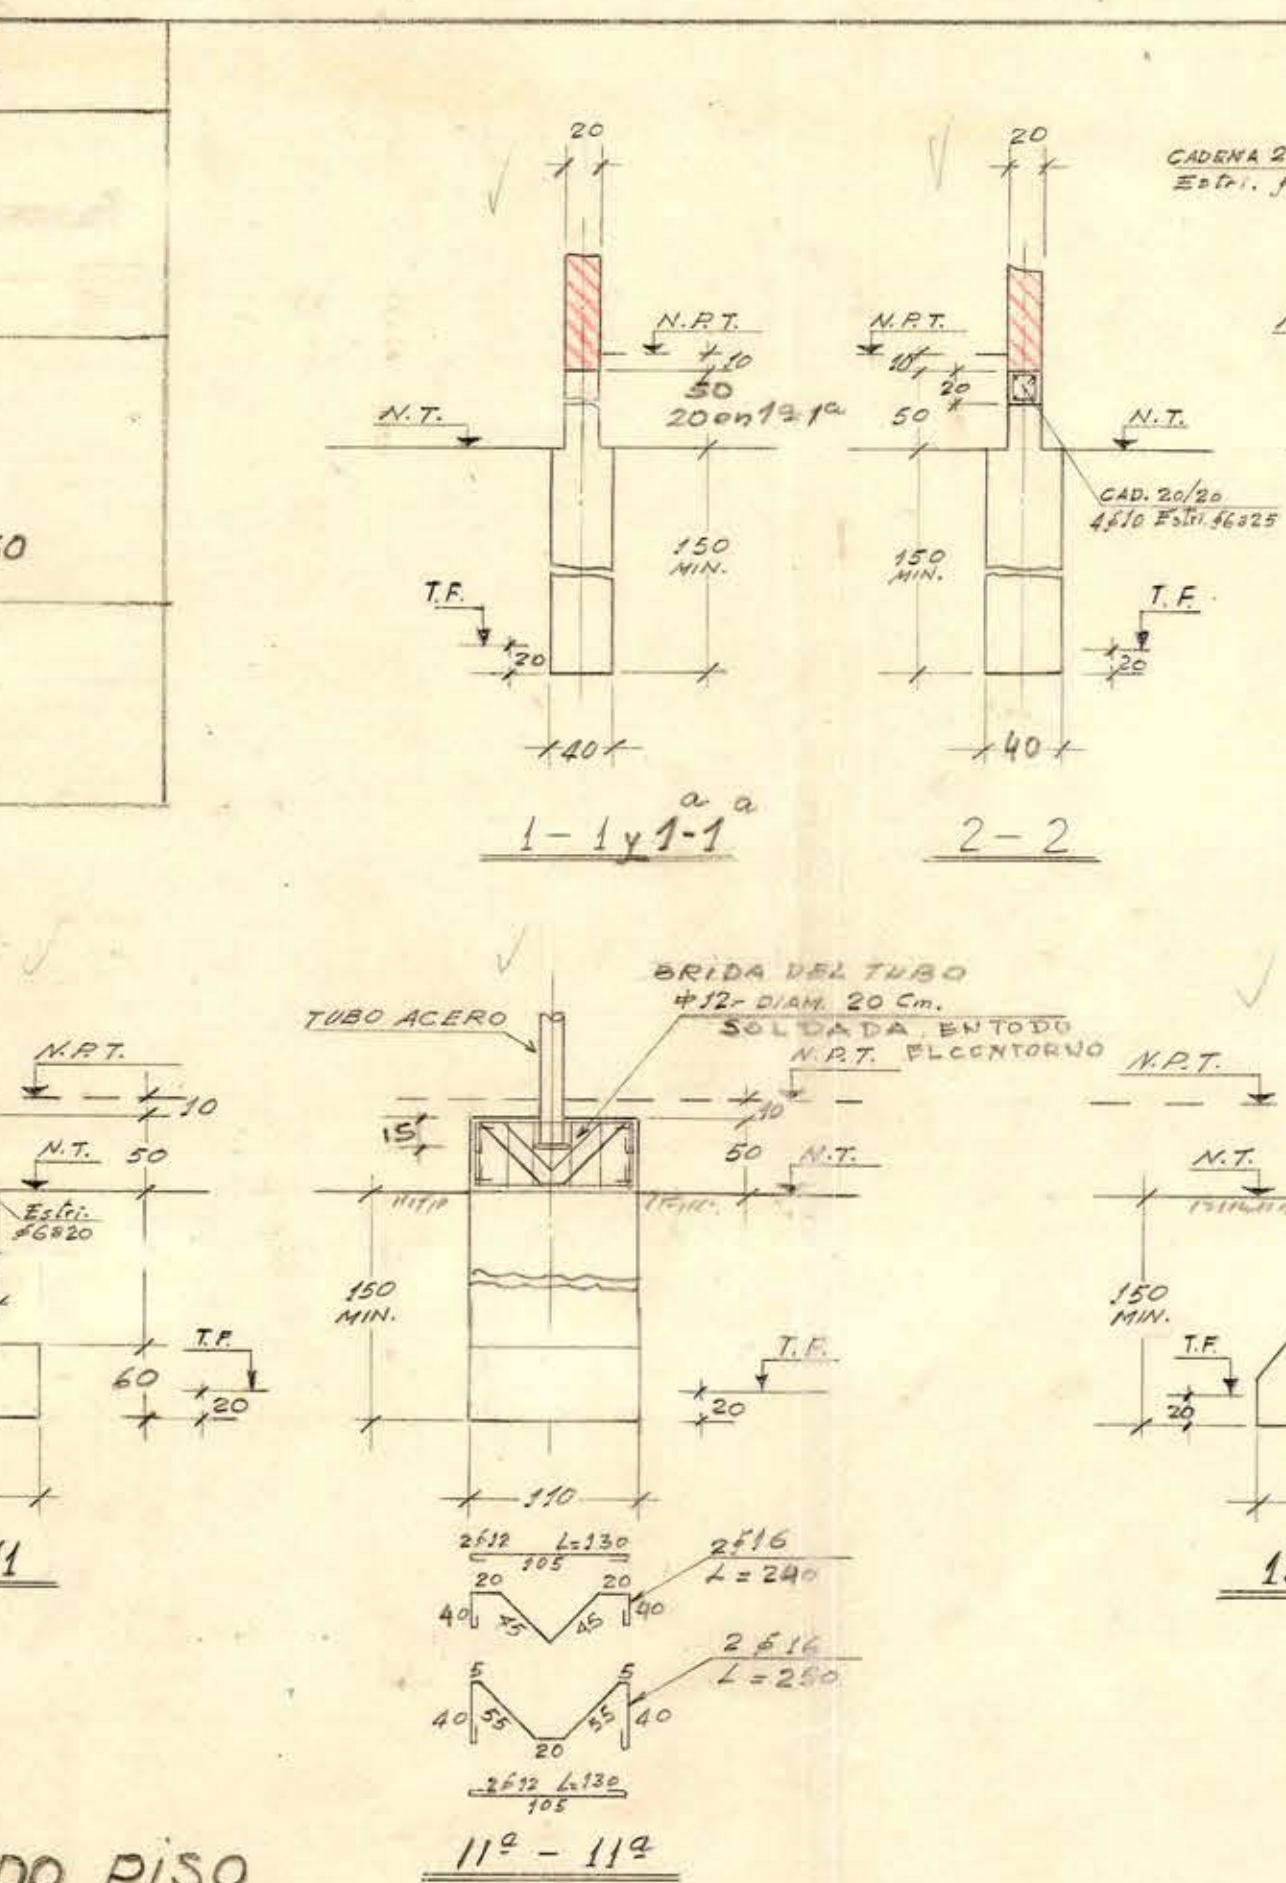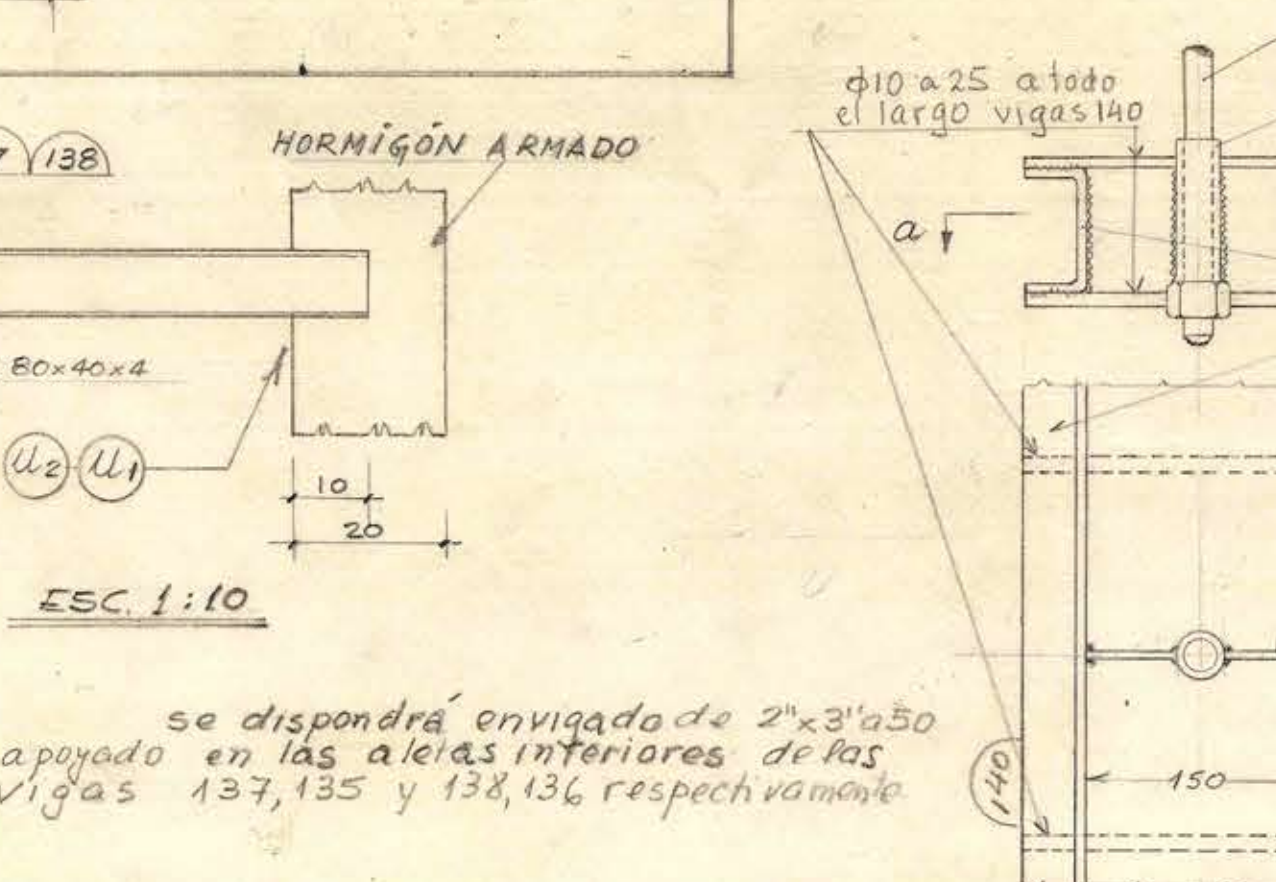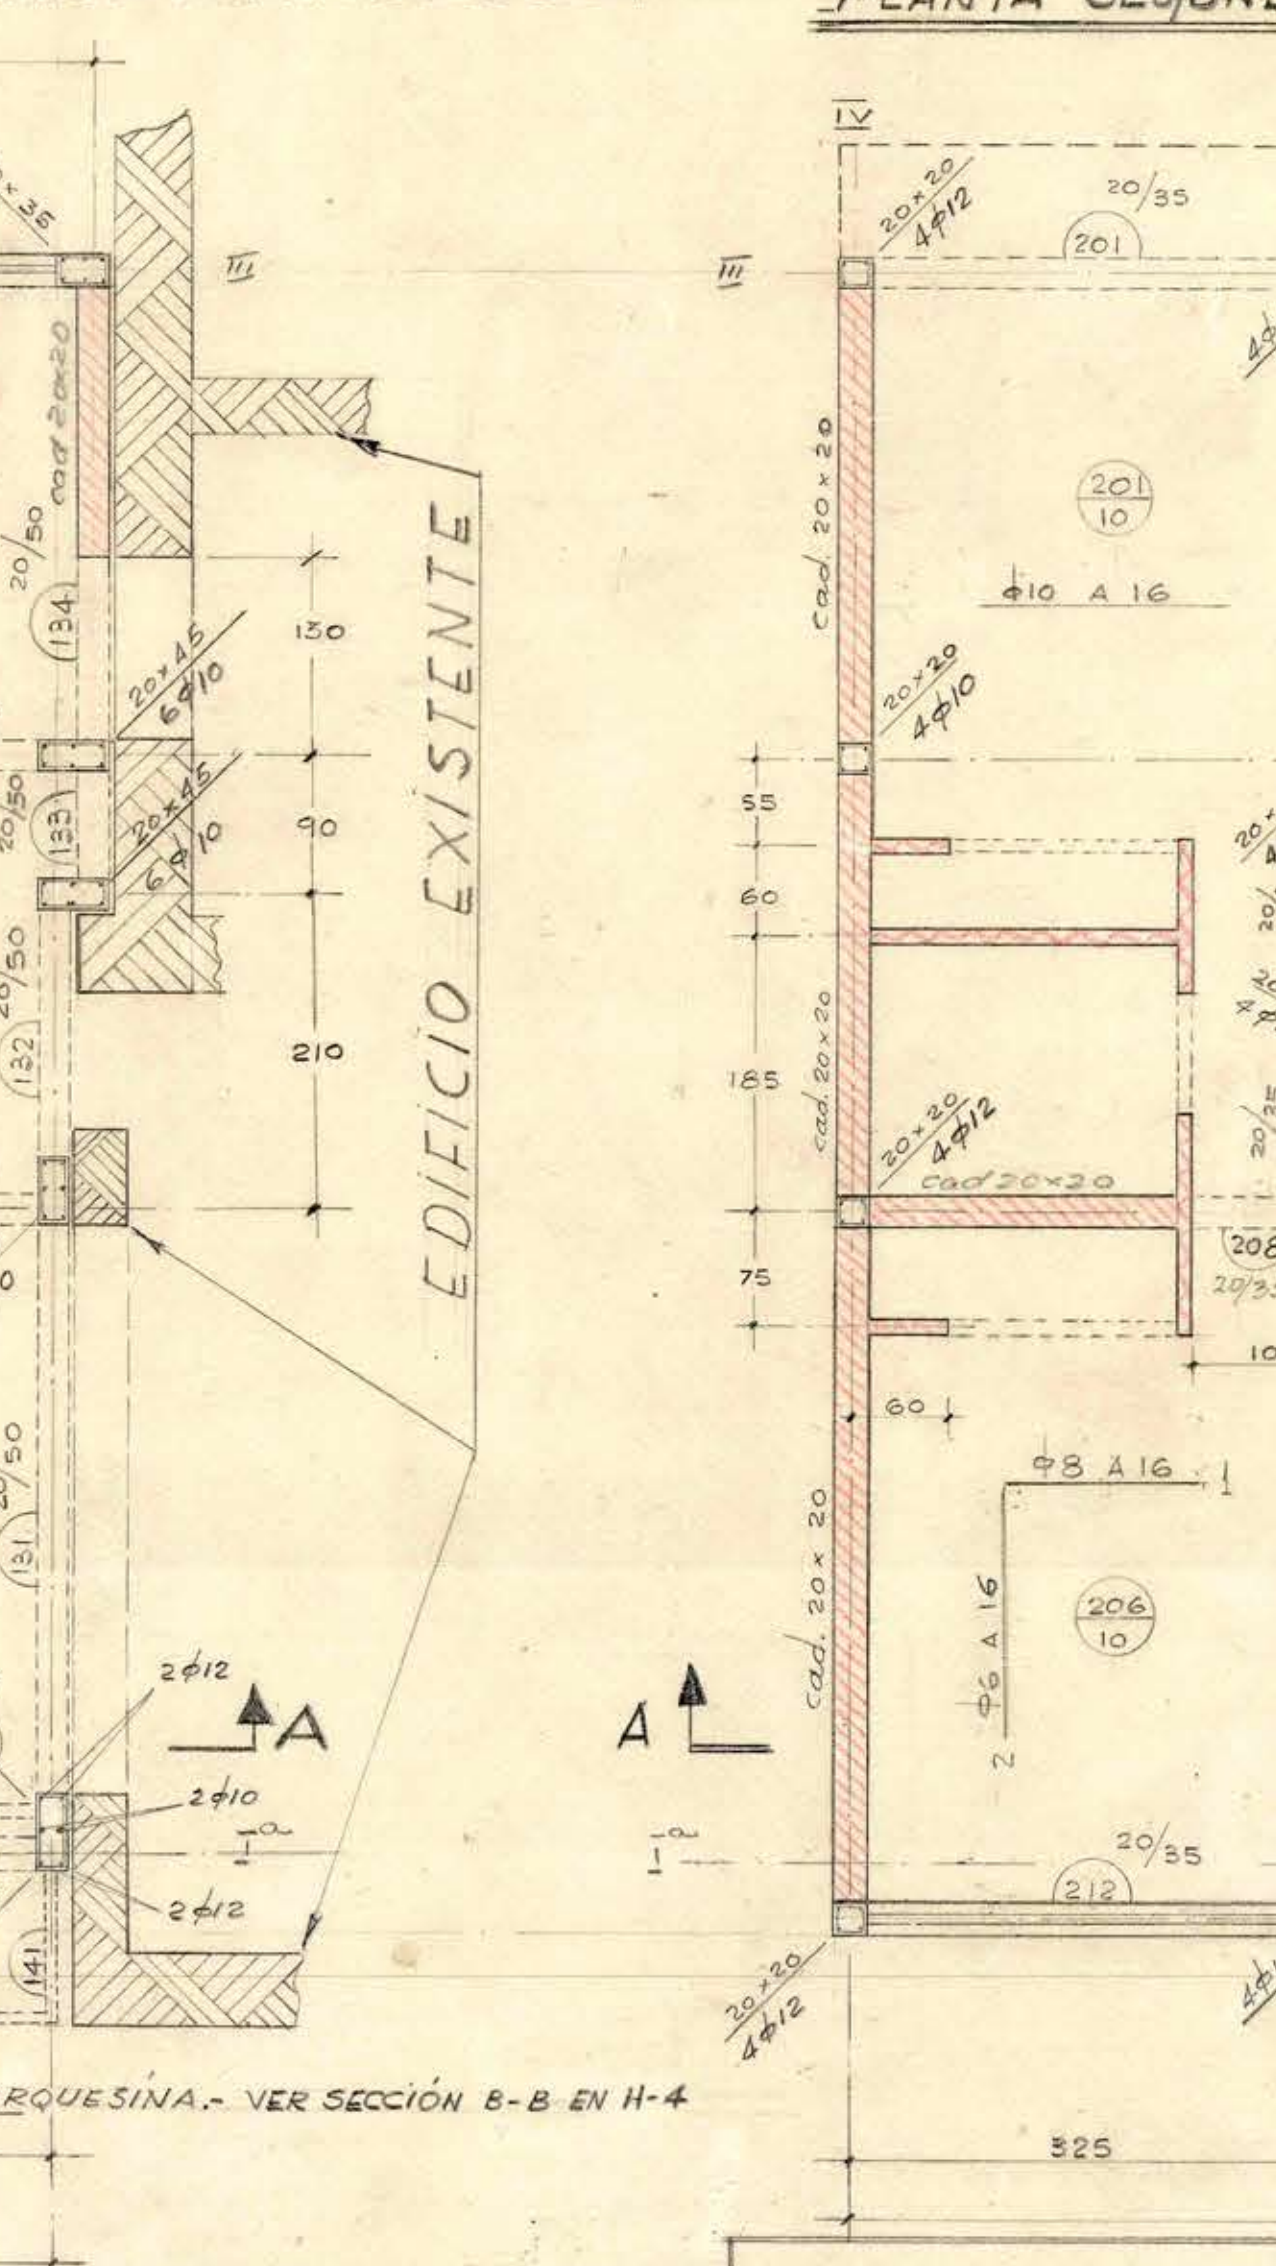

DIRECCION DE ARQUITECTURA DE ESTUDIOS

OBRA: AMPLIACION DE CORREOS Y TELEGRAFOS DE LAUTARO

PLANO DE PLANTAS, 1º PISO, 2º PISO, FUNDACIONES Y DETALLES

CALECULO DE ESTABLECIMIENTO: AUGUSTO LUCERO F.

DIBUJO: JUAN HERRERIA E.

ESCALA: 1:50

FECHA: III-1963

ARCHITECTO JEFE