




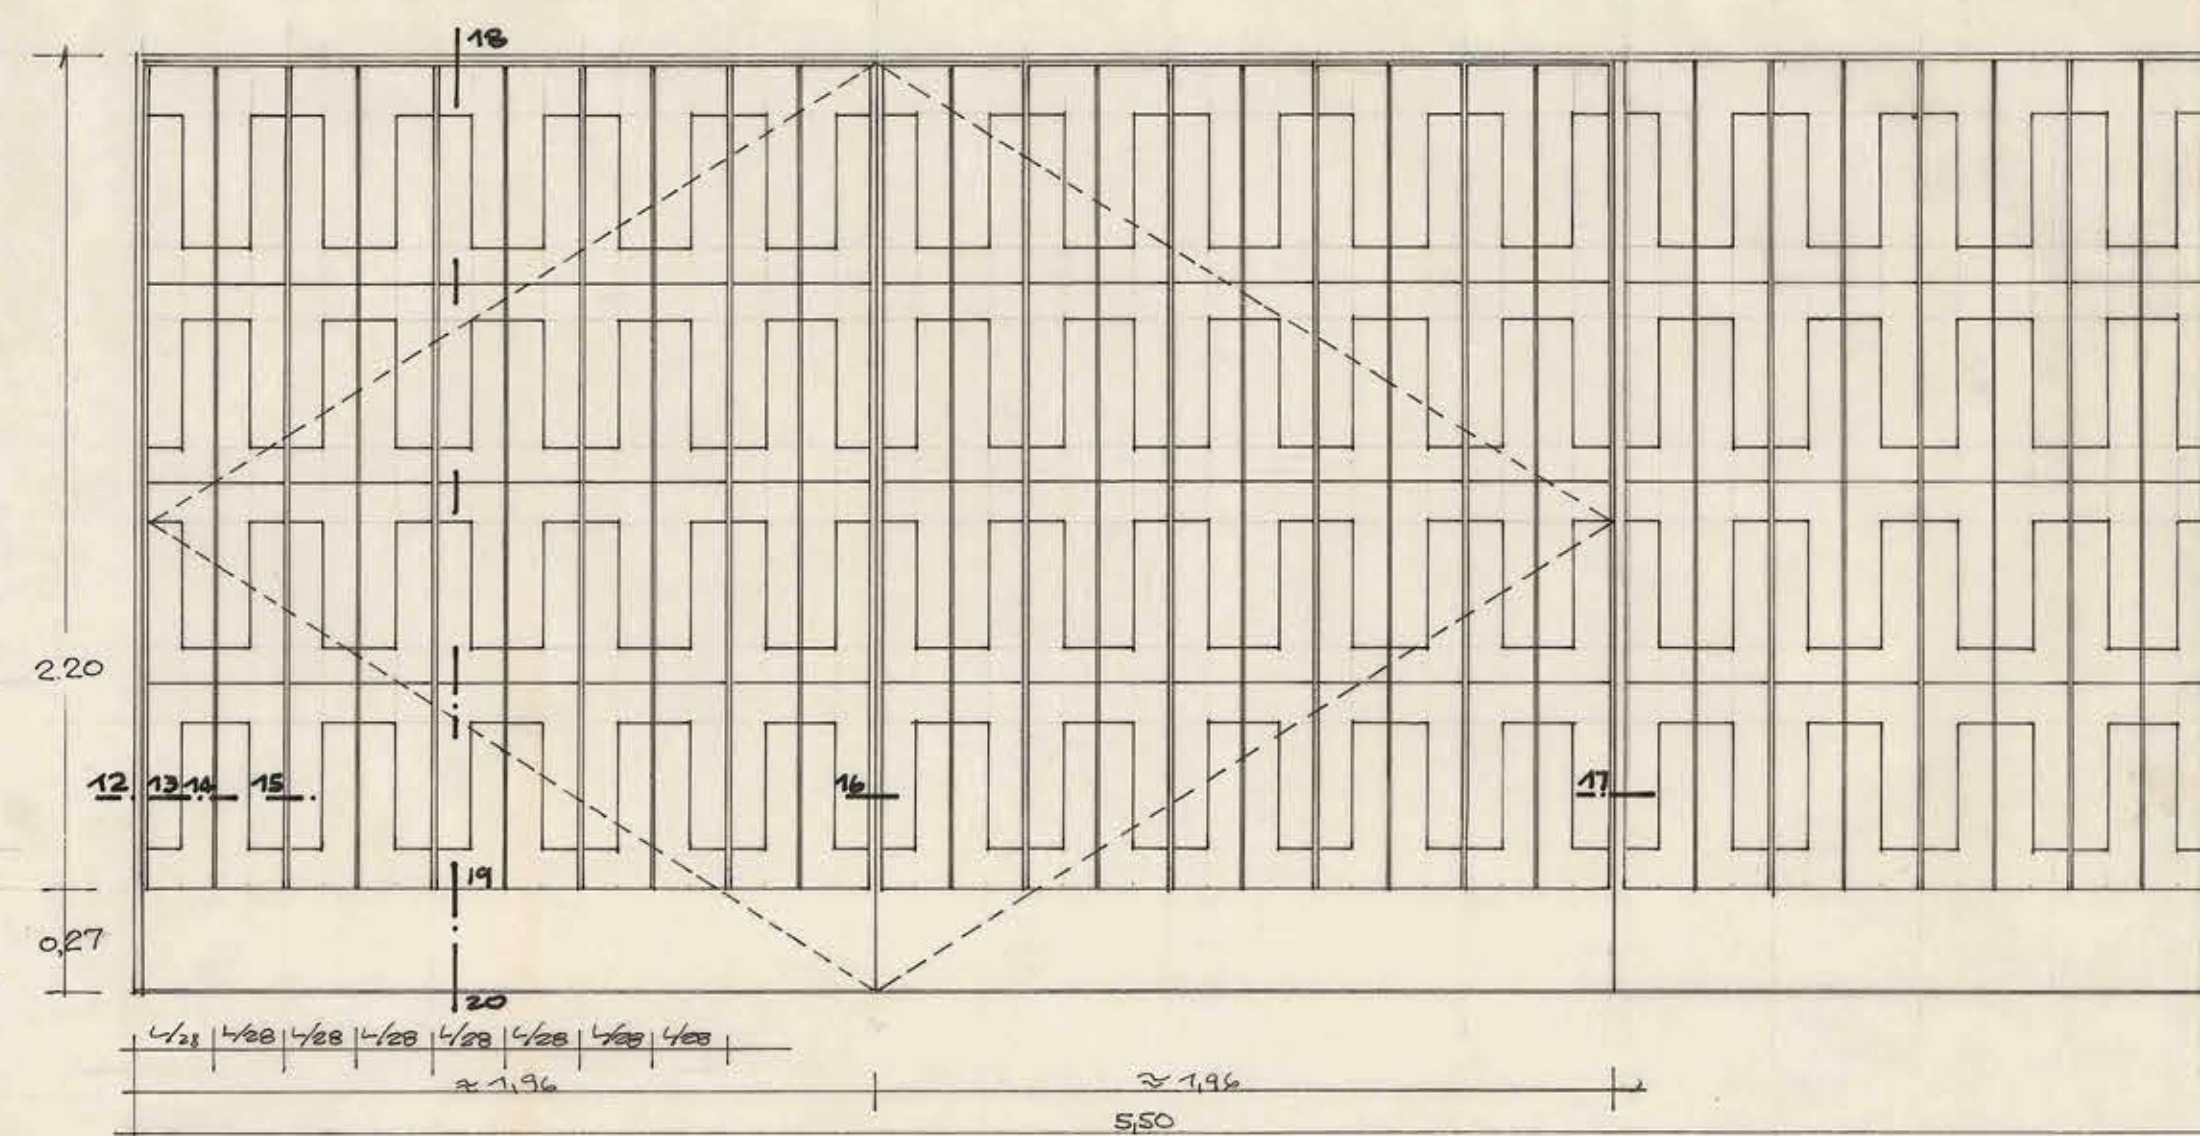

R-3 CANTIDAD 1

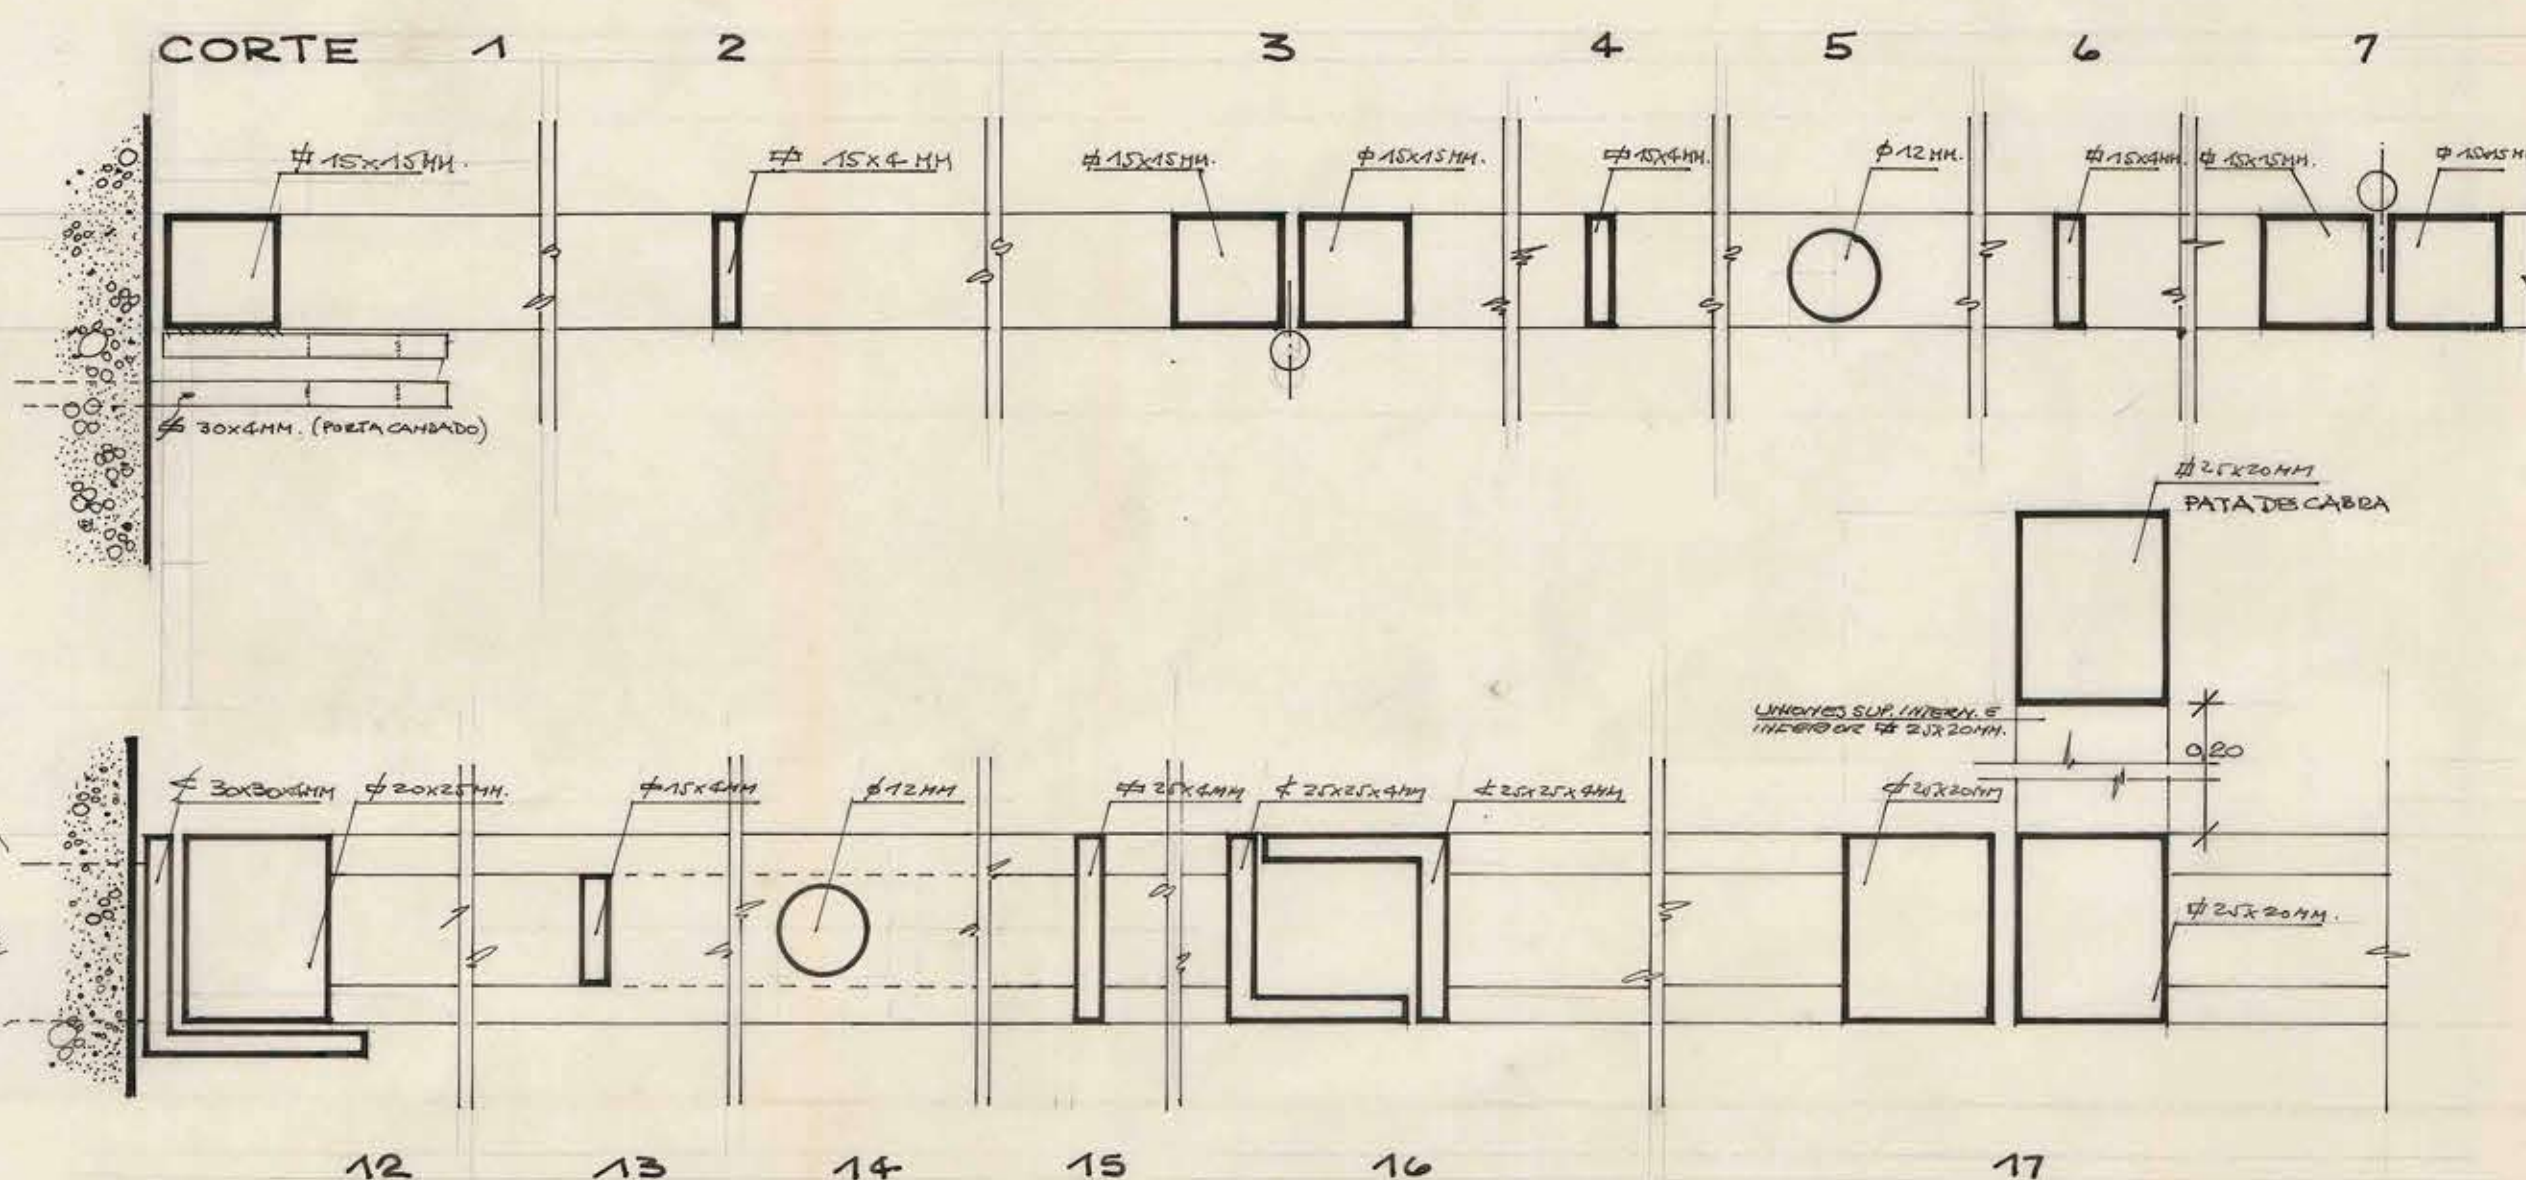



R-4 CANTIDAD 1

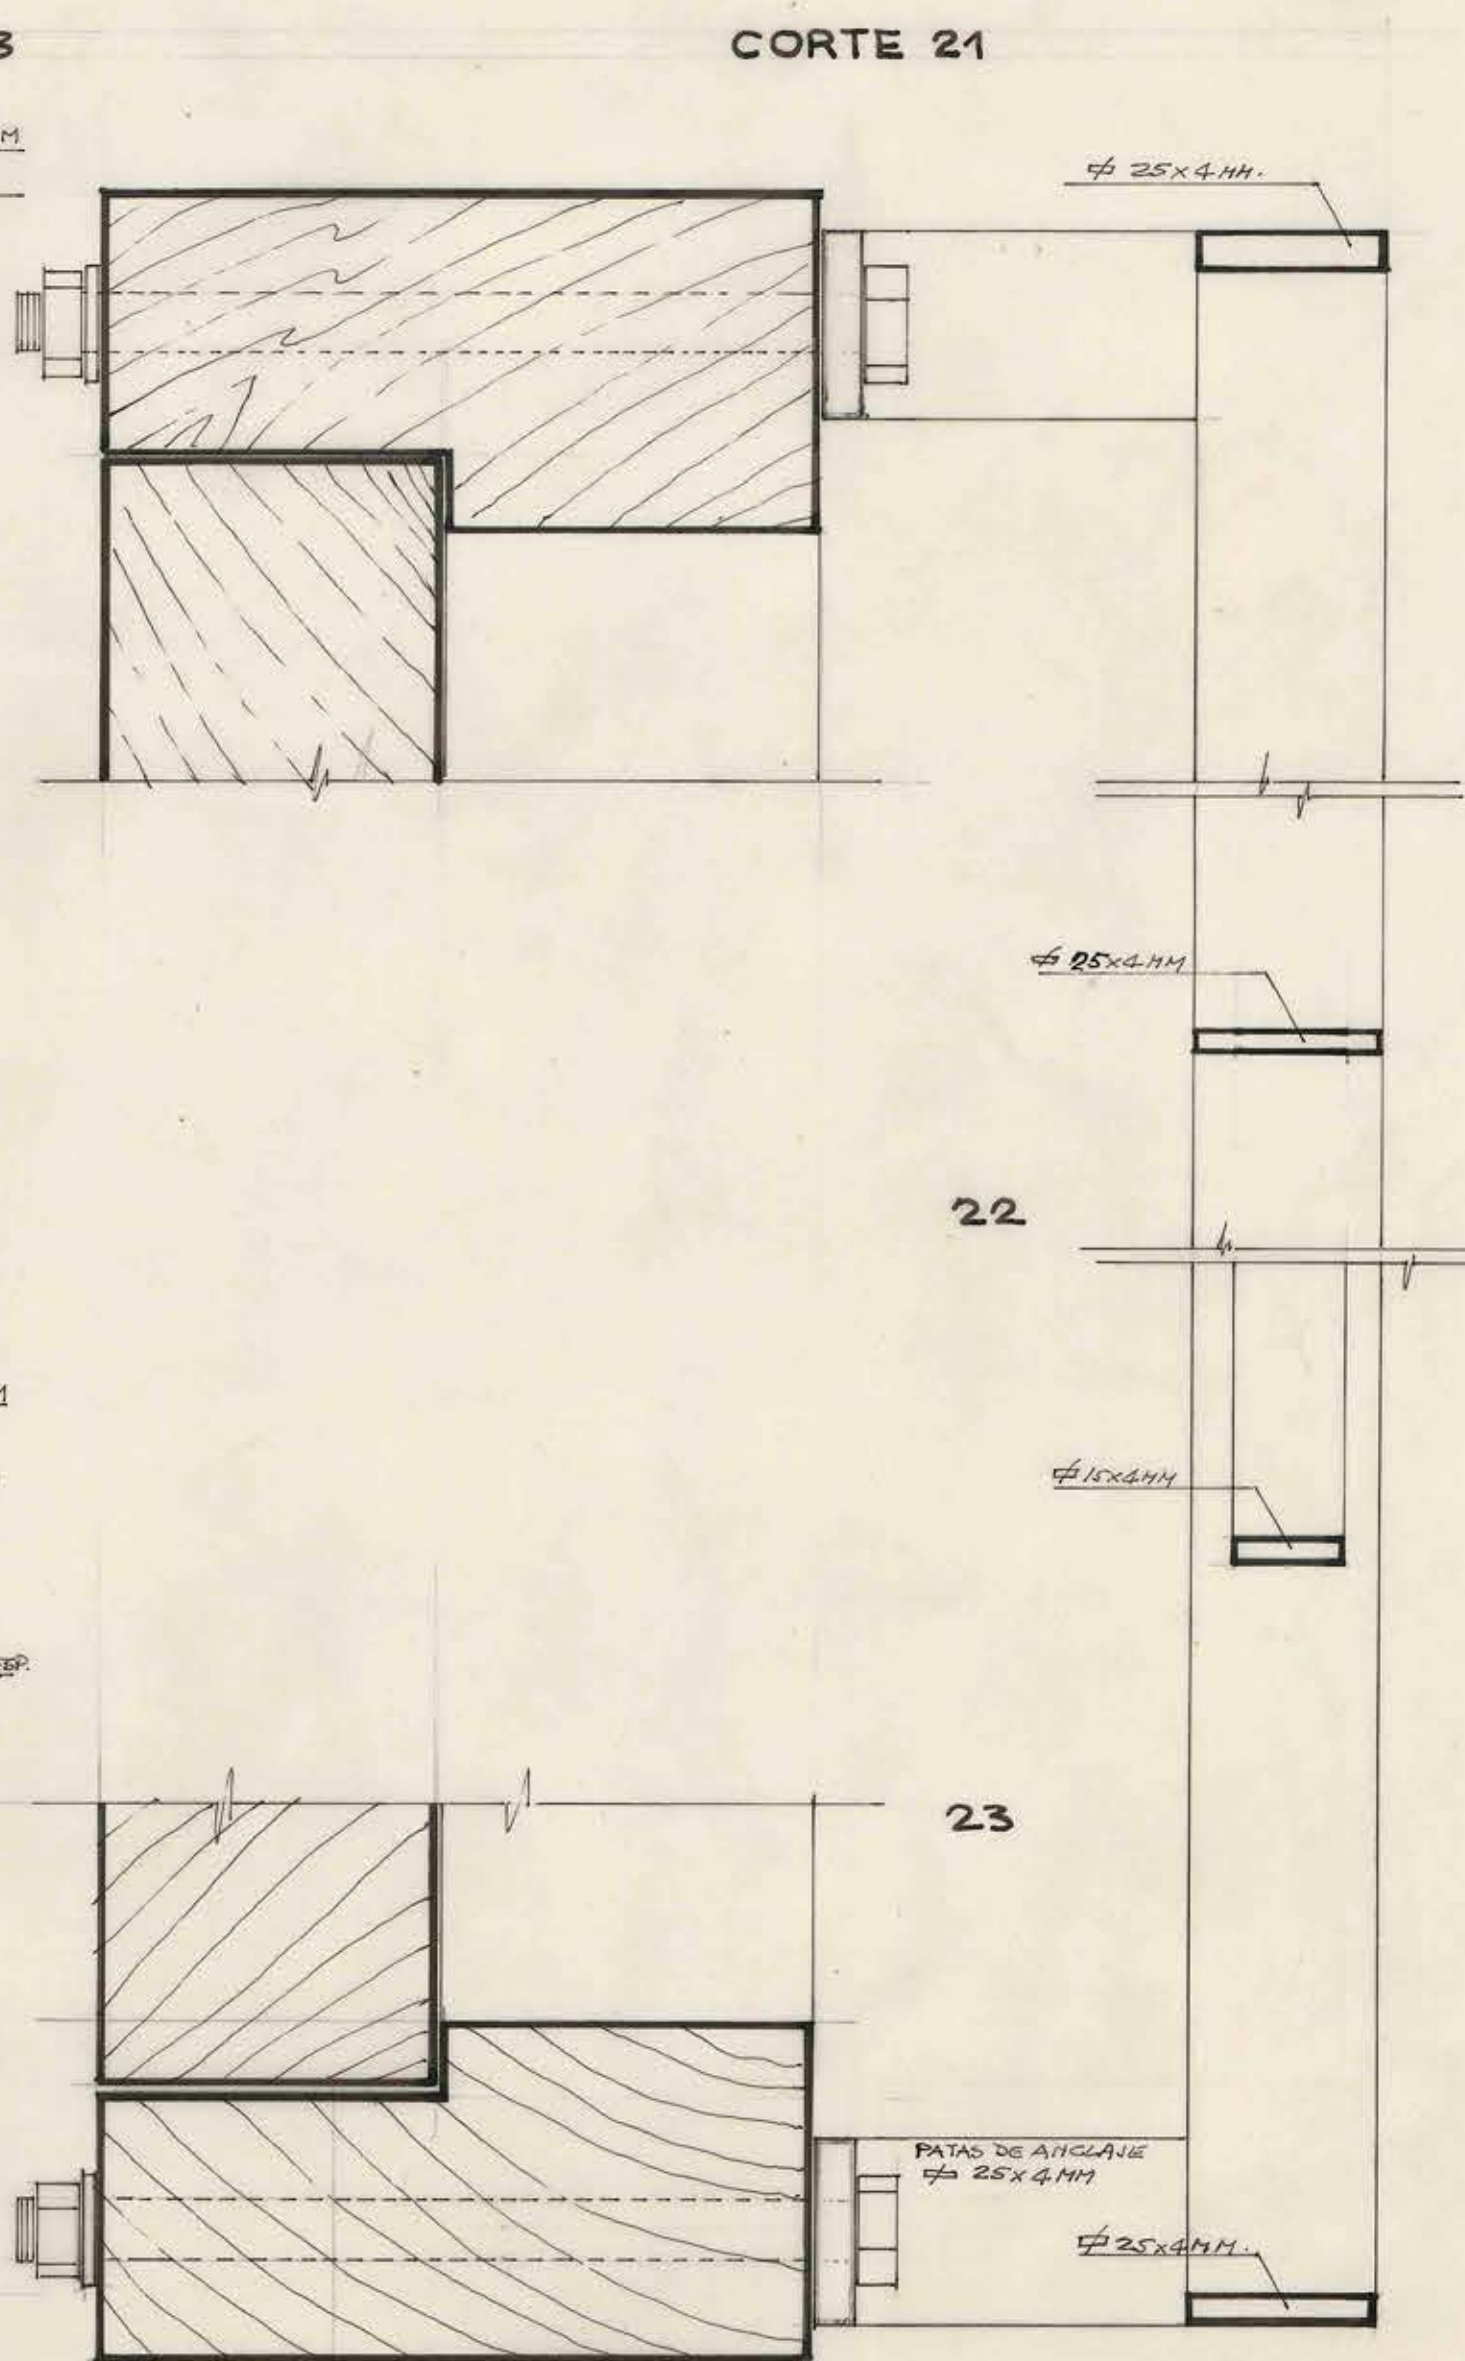

CORTE 21

- TODAS LAS MEDIDAS SE RECTIFICARAN EN OBRA.
- SE USARAN LAS DIMENSIONES DE PIEDRO INDICADAS. EN TODO CASO DEBE-
RA ASEGURAR RESISTENCIA Y FUNCIONAMIENTO ADECUADO.
- TODOS LOS ELEMENTOS SE TERMINARAN LIMPPIANDOLOS DE TODO COQUE Y
SUCIEDAD, 2 MANOS DE PINTURA ANTIOXID Y 2 MANOS DE OLEO ESPE-
CIAL PARA METALES EXPUUESTOS AL EXTERIOR.
- LAS REJAS R-1 VAN AFERRADAS AL MARCO DE LA VENTANA CON PEROS
DE 10 MM. Y SOLLAS LAS CORRESP. PARA ESTE FIN SE UBICAN PATAS
DE PLETINA DE 25X4 MM. EN CADA VERTICE
- R-3 TIENDE UNA DIMENSION QUE DEBERECTIFICARSE EN OBRA. ESTARA
PREVISTA DE SISTEMA DE BARRAS QUE ASSEGURE PERFECTO FUNCIONAMIENTO,
DEL MISMO MODO SE CONSULTA FIJACION DE UNA DE LAS HOJAS CON
PICAPORTES SUPERIOE E INFERIOR Y SE PODRERA A LAS HOJAS
DE PETITULO DE CIERRE CON CANDADO
- R-3 CONSULTA AL IGUAL CASO ANTERIOR UN ABISAGRAMIENTO ADE-
CUADO Y UNA CERRADURA TIPO SCAWAVINI.
- R-4 CONSULTA LA ECTECION DEL CEMENTO Y SOBRECIMENTOS DEMATADO
CONSTRUCTIVO 3 SEMANAS DESPUES Y PINTURA VINILICA PARA EXT. 2 MANOS.
- PARA COLGADOR R-5 PL. DE CERRA COLGADOR CORRIDOR AL EXTERIOR LO
HERREROS PARA DAR ORDEN A LA REJA

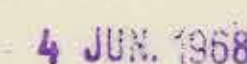

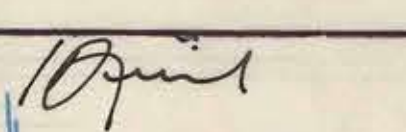OBRA	CORREOS Y TELEGRAFOS	
UBICACION	CURACAUTIN	
PLANO	DETALLE DE REJAS	SUPERFICIE ESCALA 1/20-1/4
PROYECTISTA	C. AGUILAR B.	
DIBUJO	G. A. B.	
JEFE DE TALLER	H. MARTINEZ	
ARQTO JEFE DEPTO.	O. TORREALBA D.	
CONTRATISTA	FECHA DEL CONTRATO Nº DEL CONTRATO	FECHA MAYO-60