
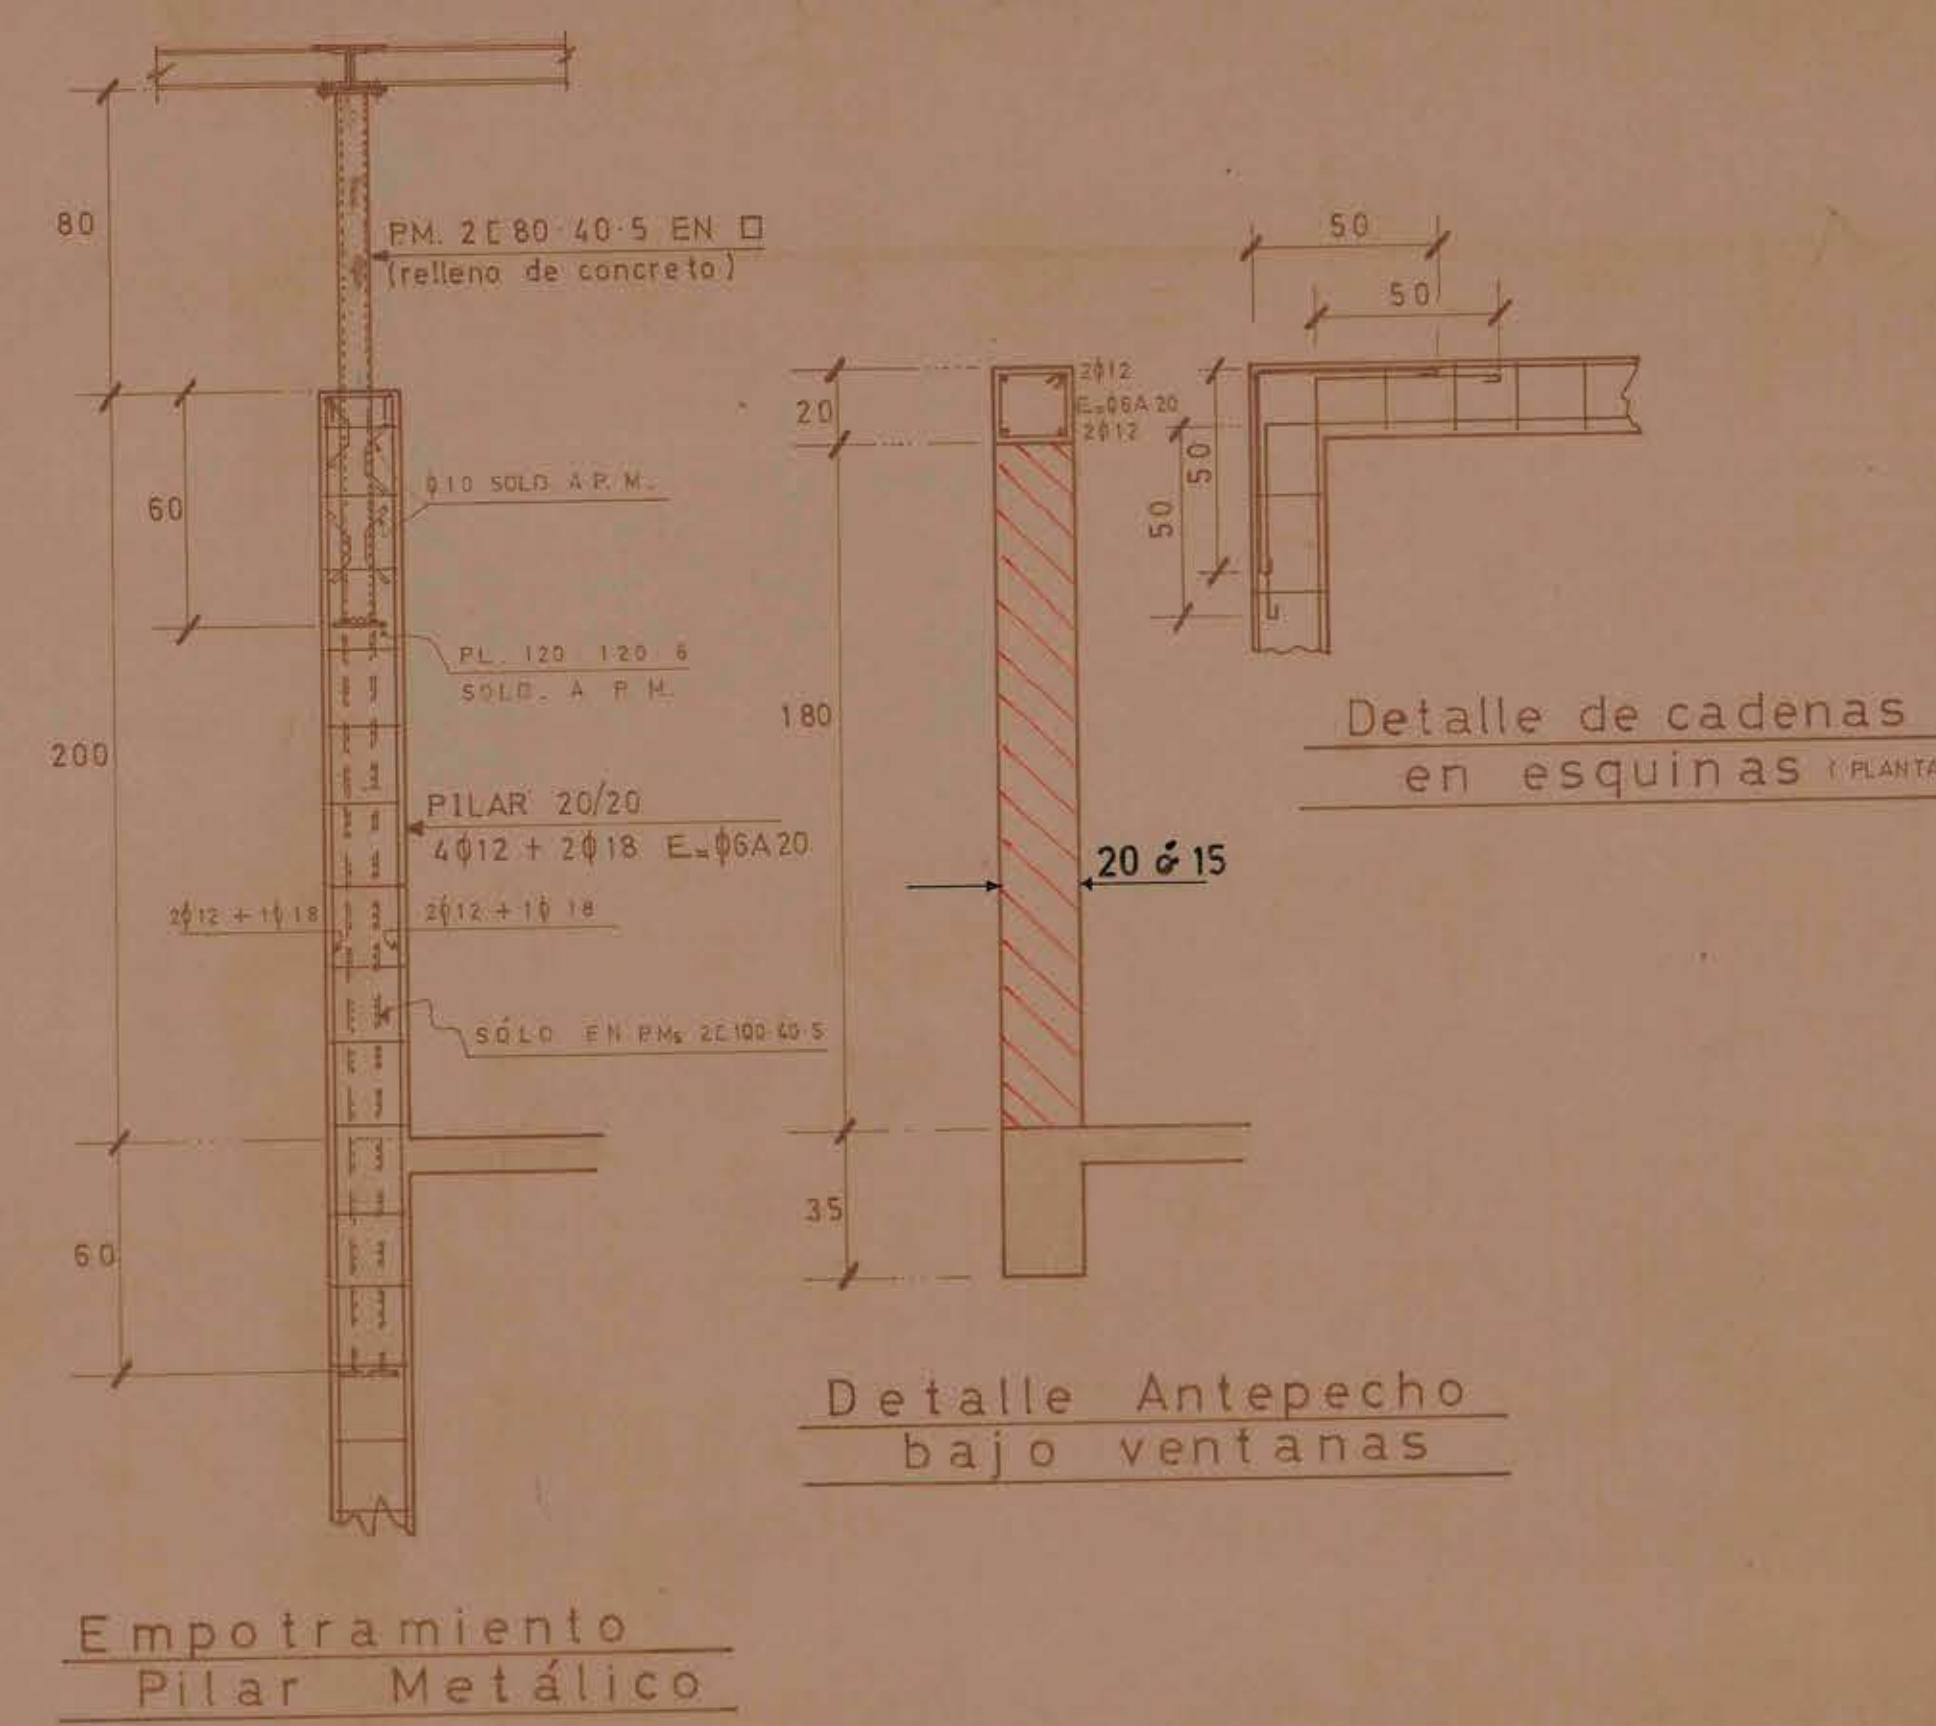



PLANTA DE CIELO

Las longitudes de perfiles indicadas en planta corresponden a distancias entre ejes.

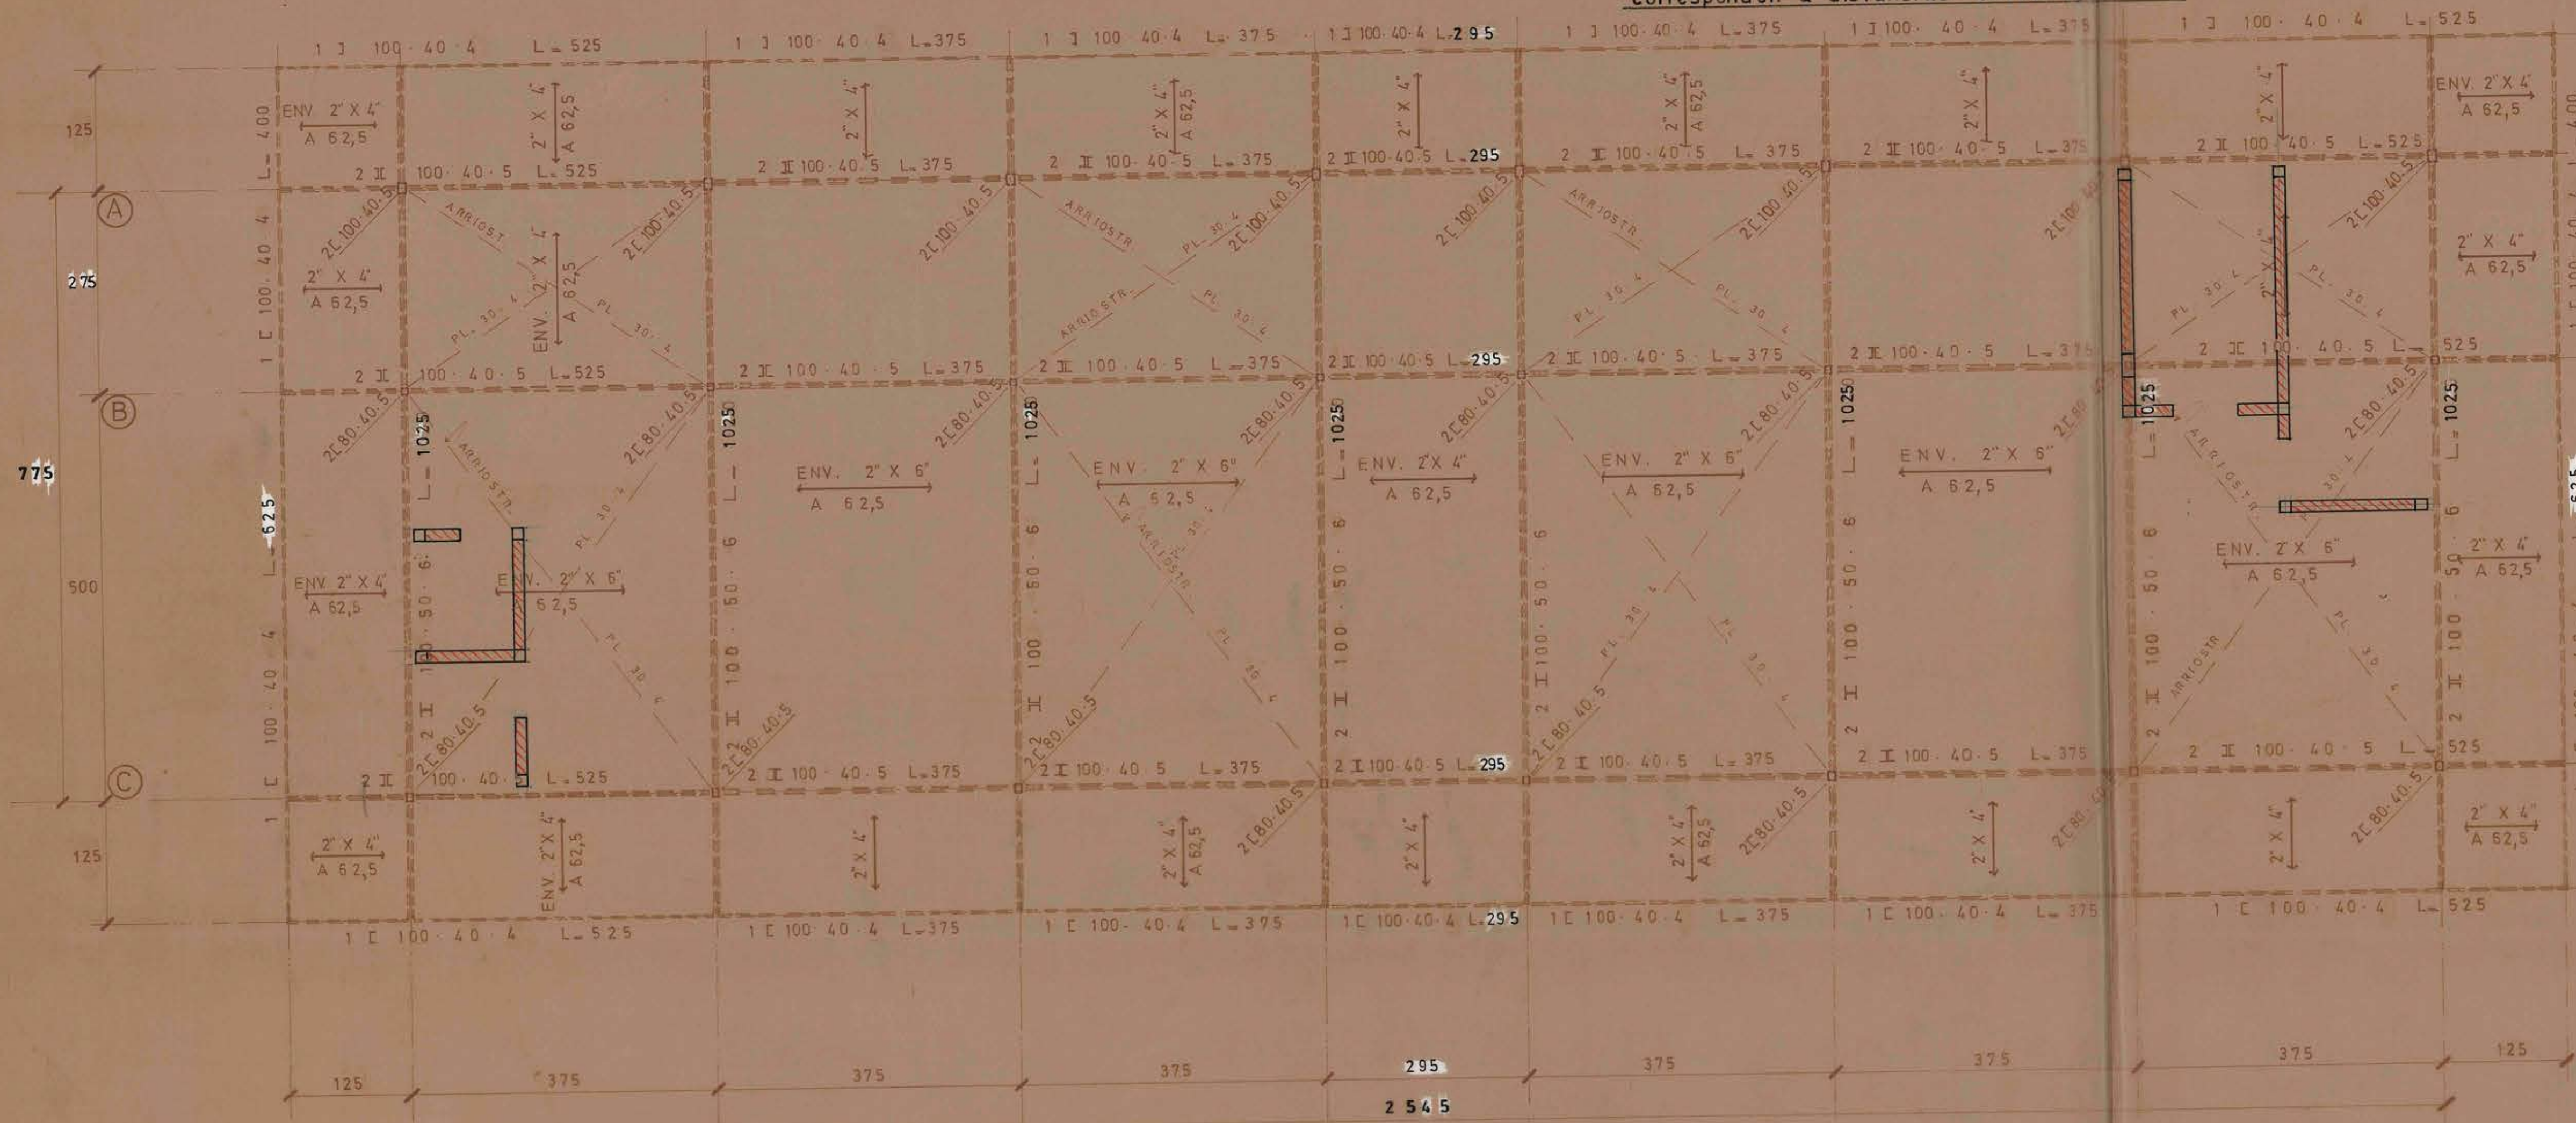


PLANTA 2º PISO

PARA ESTE PISO SE CONSULTA ÚNICAMENTE TABIQUEZ LIVIANOS EXCEPTO LOS ELEMENTOS INDICADOS

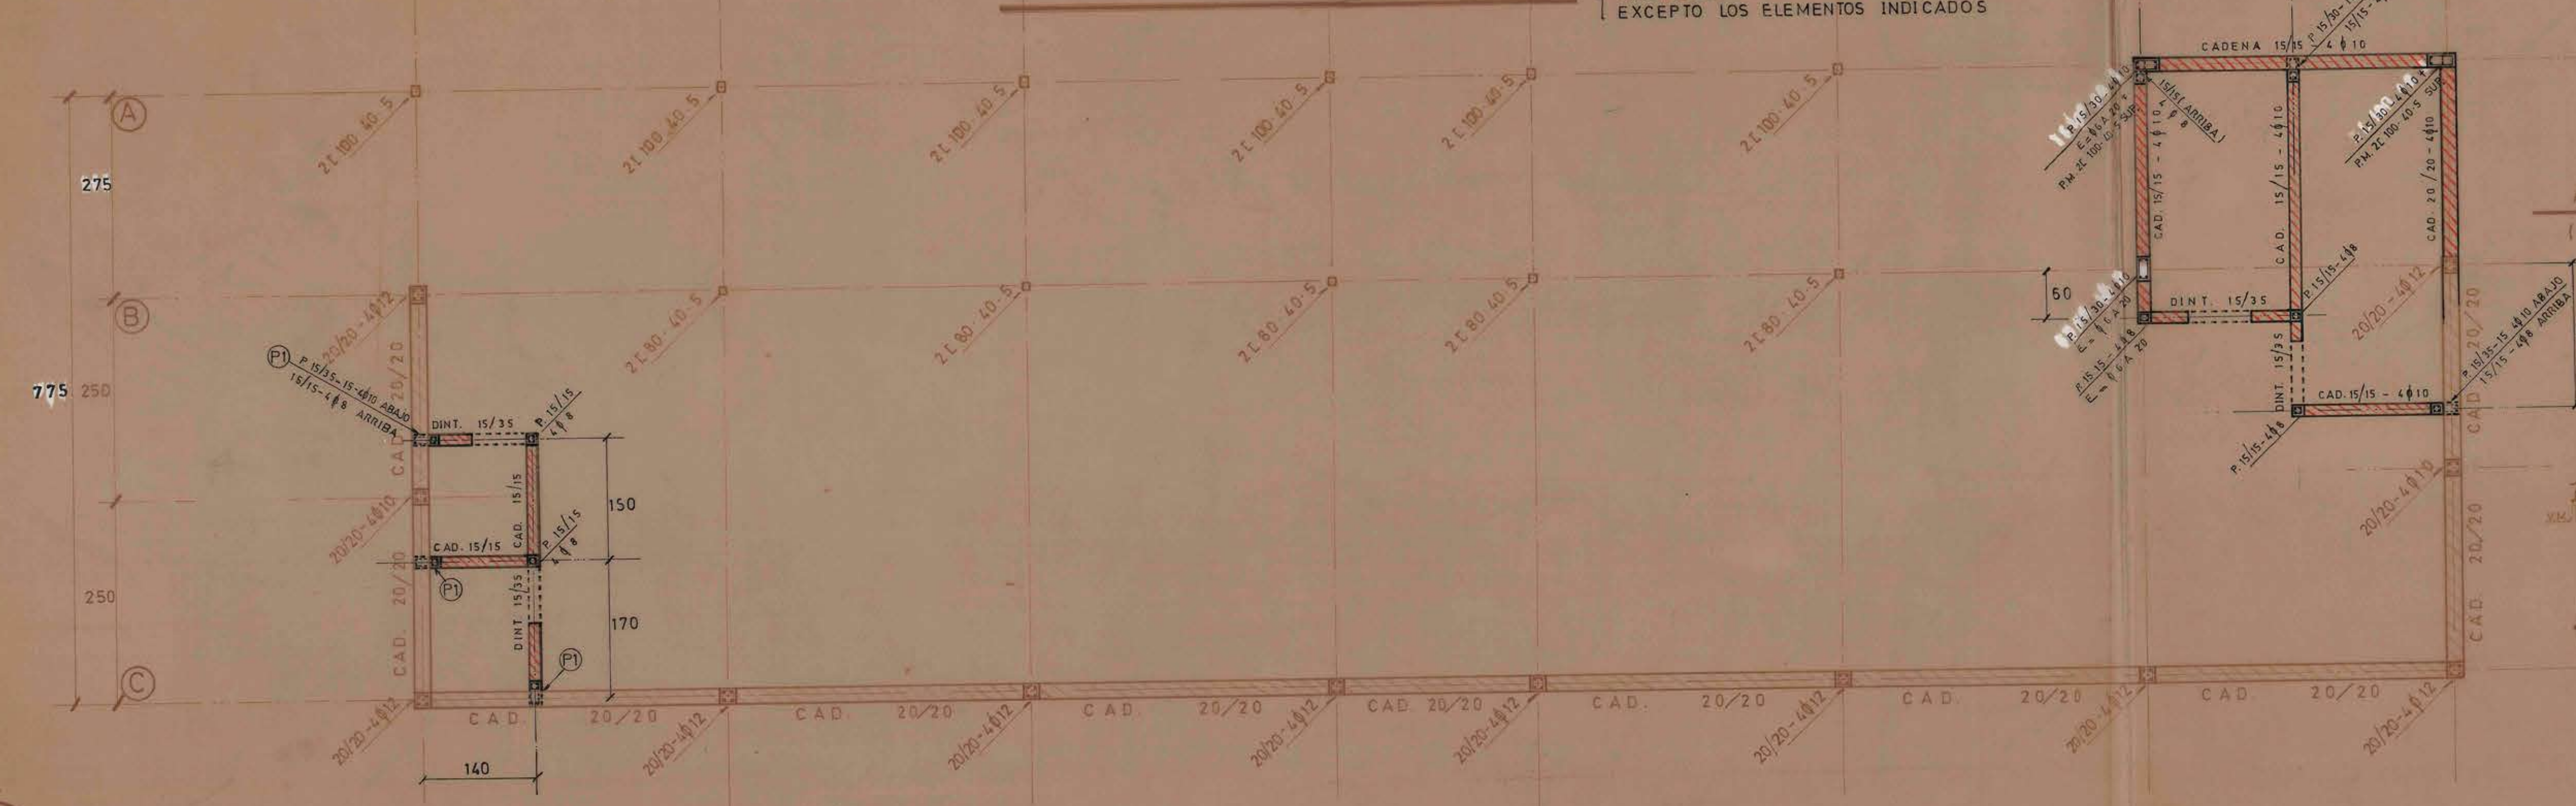


CERCHAS A 1.25 MT.

Alternativa Solucion de Techumbre (sin envidado) TIPICA
(Cielo falso colgado de perfiles metalicos, según detalle de Arquitectura)

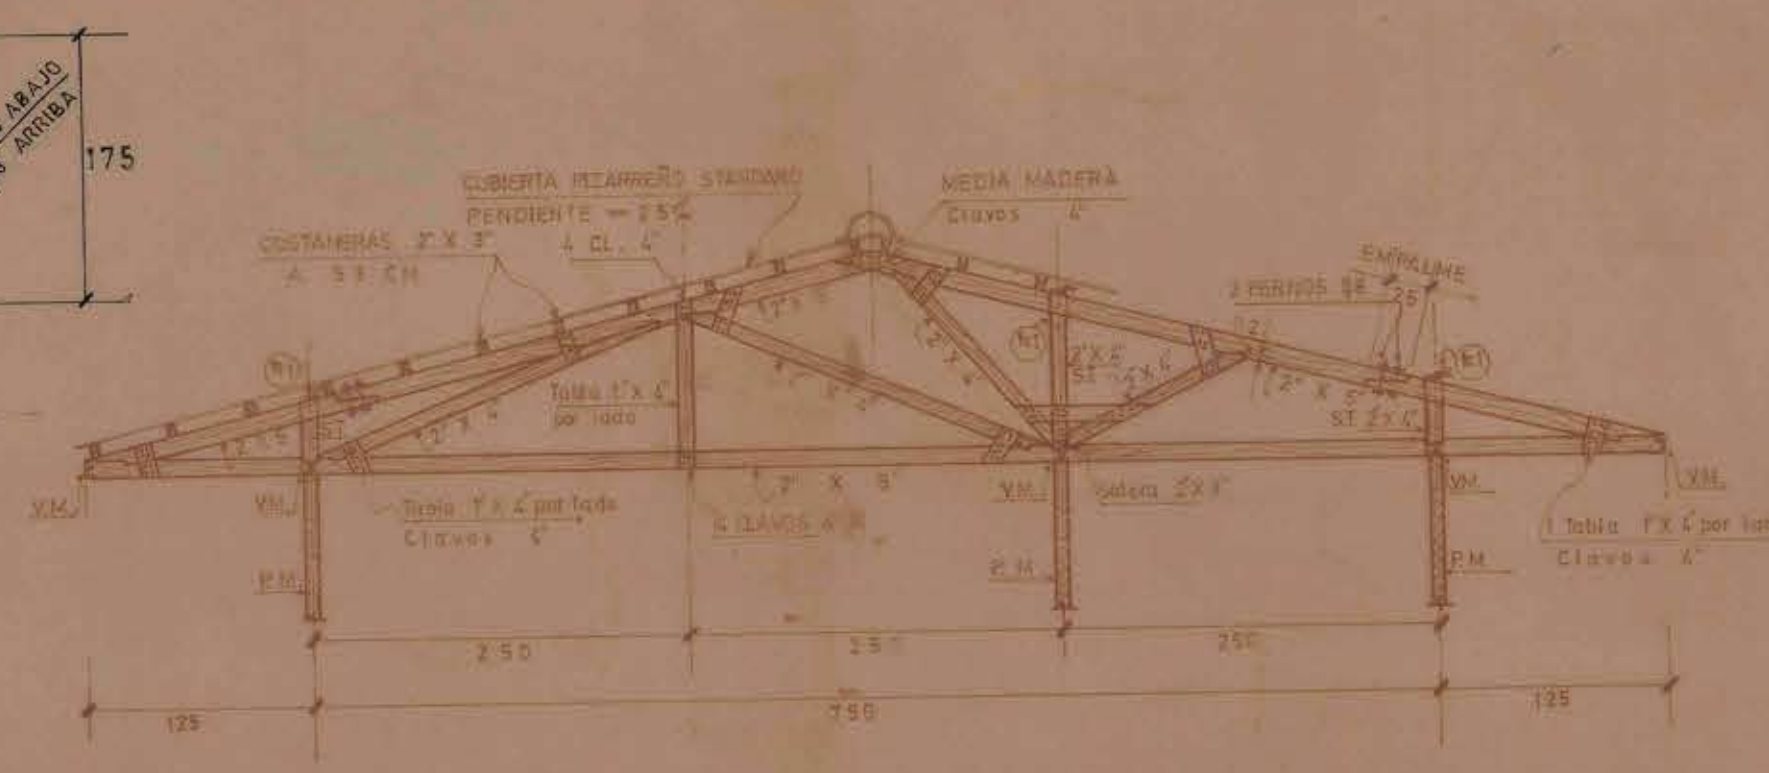

PARA NOTAS VER PLANO N° E 1 DEL ETC

PLANTA SOBRETABIQUE (PIEZAS 2\"/>

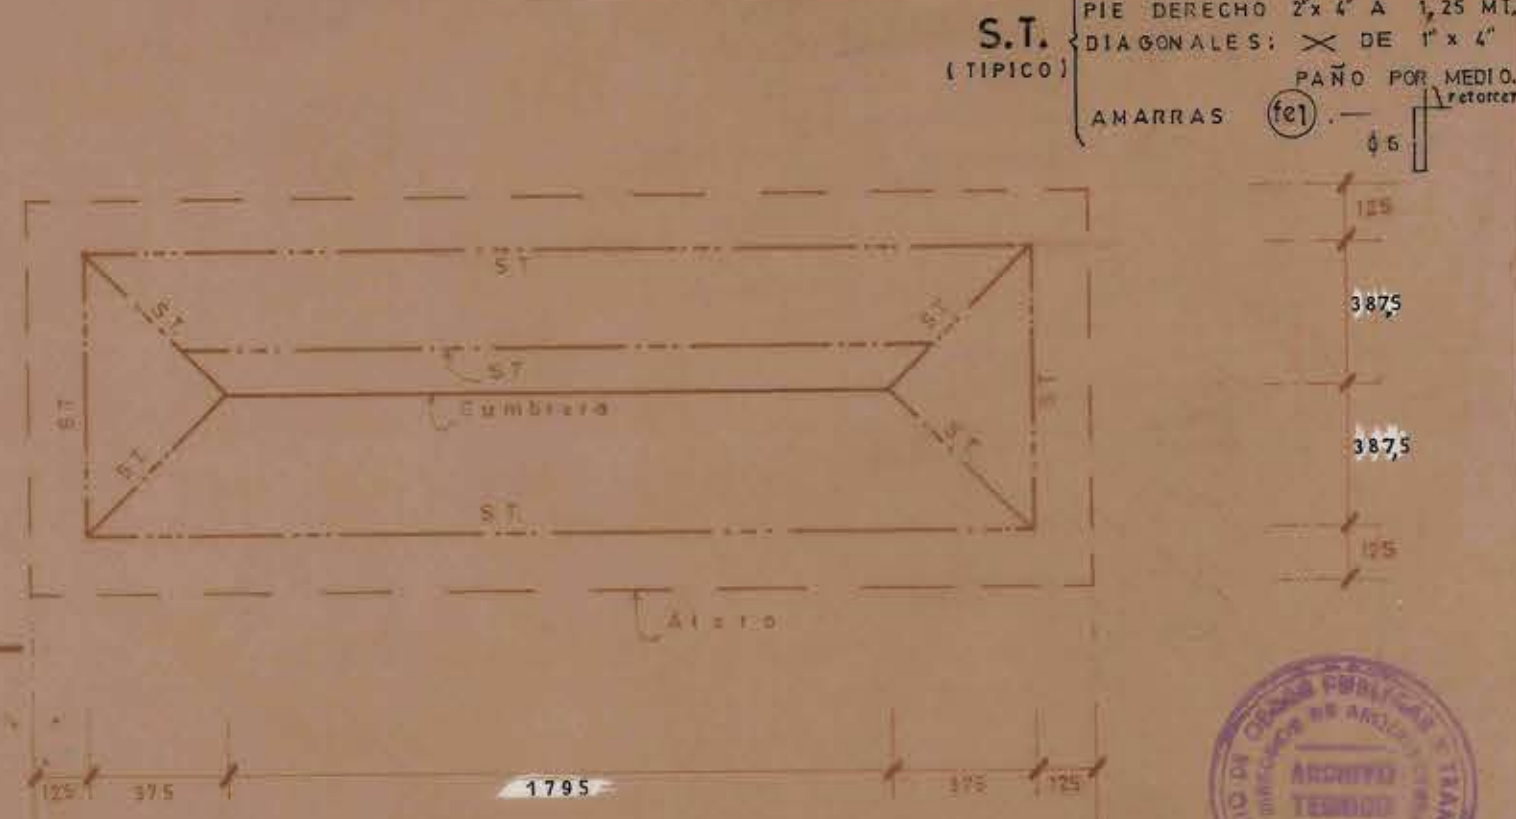

MOP		DIRECCION DE ARQUITECTURA	
DERIVADO DEL	SPI	DPTO. TECNICO	Solucion Madera con
UNICACION	ETC	LO VIDELA - SANTIAGO	Pilares Intermedios
PLANO	PLANTAS DE ESTRUCTURAS 2º PISO Y DE CIELO		
PROYECTISTA ESTRUCT.	IVAN BRAVO B.	PROYECTISTA ARQUIT.	MIGUEL NUÑEZ
JEFE DE TALLER	GUILLERMO ABALO	PROYECTISTA ARQUIT.	ANDRES CRISOSTO A.
CONTRATISTA	FECHA DEL CONTRATO		
FECHA DEL CONTRATO			FECHA 11-1972