


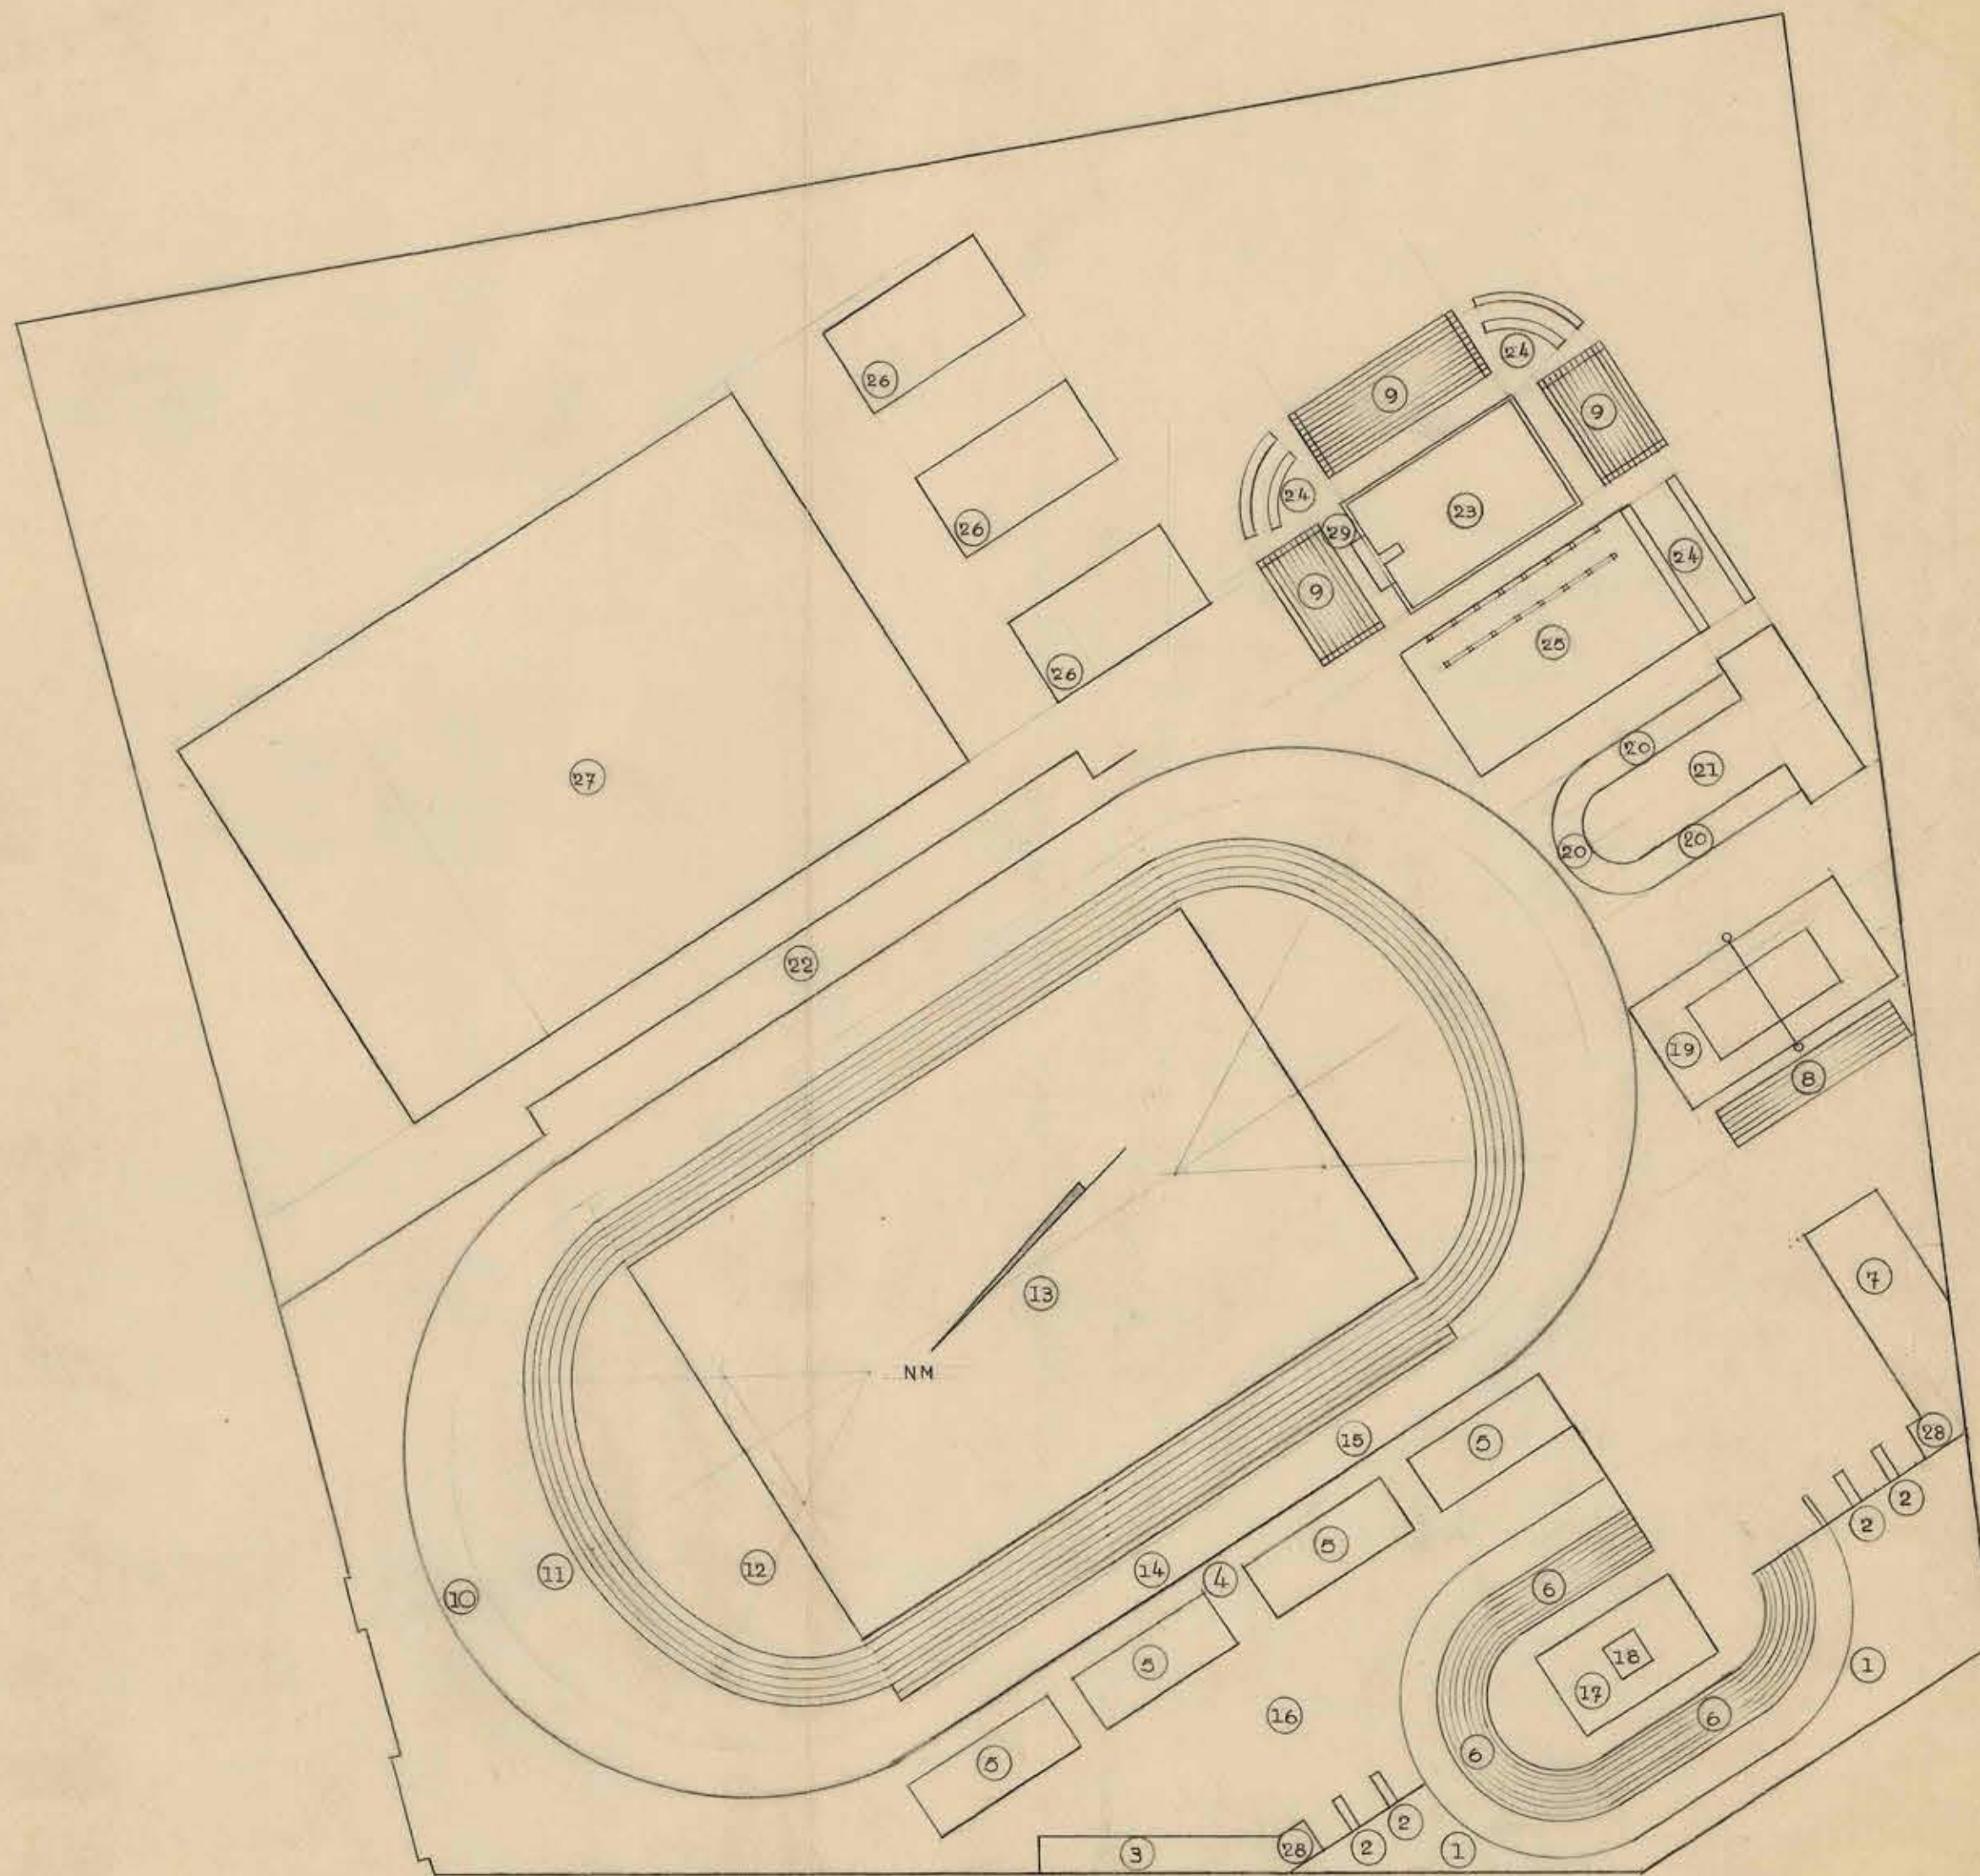

ESCALA 1:1000

- ① BOLETERIAS
- ② CONTROLES ENTRADAS
- ③ SERVICIOS HIGIENICOS
- ④ TRIBUNAS OFICIALES
- ⑤ TRIBUNAS PARA 3000 PERSONAS
- ⑥ " " 2000 "
- ⑦ PORTERIA Y ADMINISTRACION
- ⑧ TRIBUNAS PARA 500 PERSONAS
- ⑨ TRIBUNAS PARA 2000 "
- ⑩ VELODROMO DE 500 MTS.
- ⑪ PISTA DE 100 MTS.
- ⑫ ESPACIO PARA LANZAMIENTOS Y SALTOS
- ⑬ CANCHA DE FOOT-BALL
- ⑭ PARTIDA DE 100 MTS. PLANOS Y 110 MTS. CON VALLAS.
- ⑮ META
- ⑯ ESPACIO LIBRE PARA EL PUBLICO
- ⑰ CANCHA DE BASKET-BALL
- ⑱ RING
- ⑲ CANCHA DE TENNIS
- ⑳ TERRAZA DEL CASINO
- ㉑ CASINO
- ㉒ GRADERIAS POPULARES
- ㉓ DISCINA DE 20 MTS. POR 33,33 MTS.
- ㉔ CAMARINES
- ㉕ PERGOLA
- ㉖ CANCHA DE BASKET-BALL DE ENTRENAMIENTO
- ㉗ CANCHA DE FOOT-BALL " "
- ㉘ TORRE OLIMPICA
- ㉙ TABLON DE LANZAMIENTO