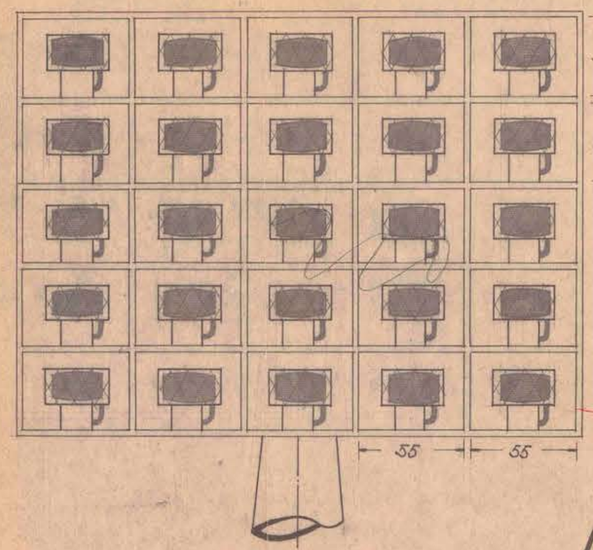

Panel para 25 reflectores NV-50

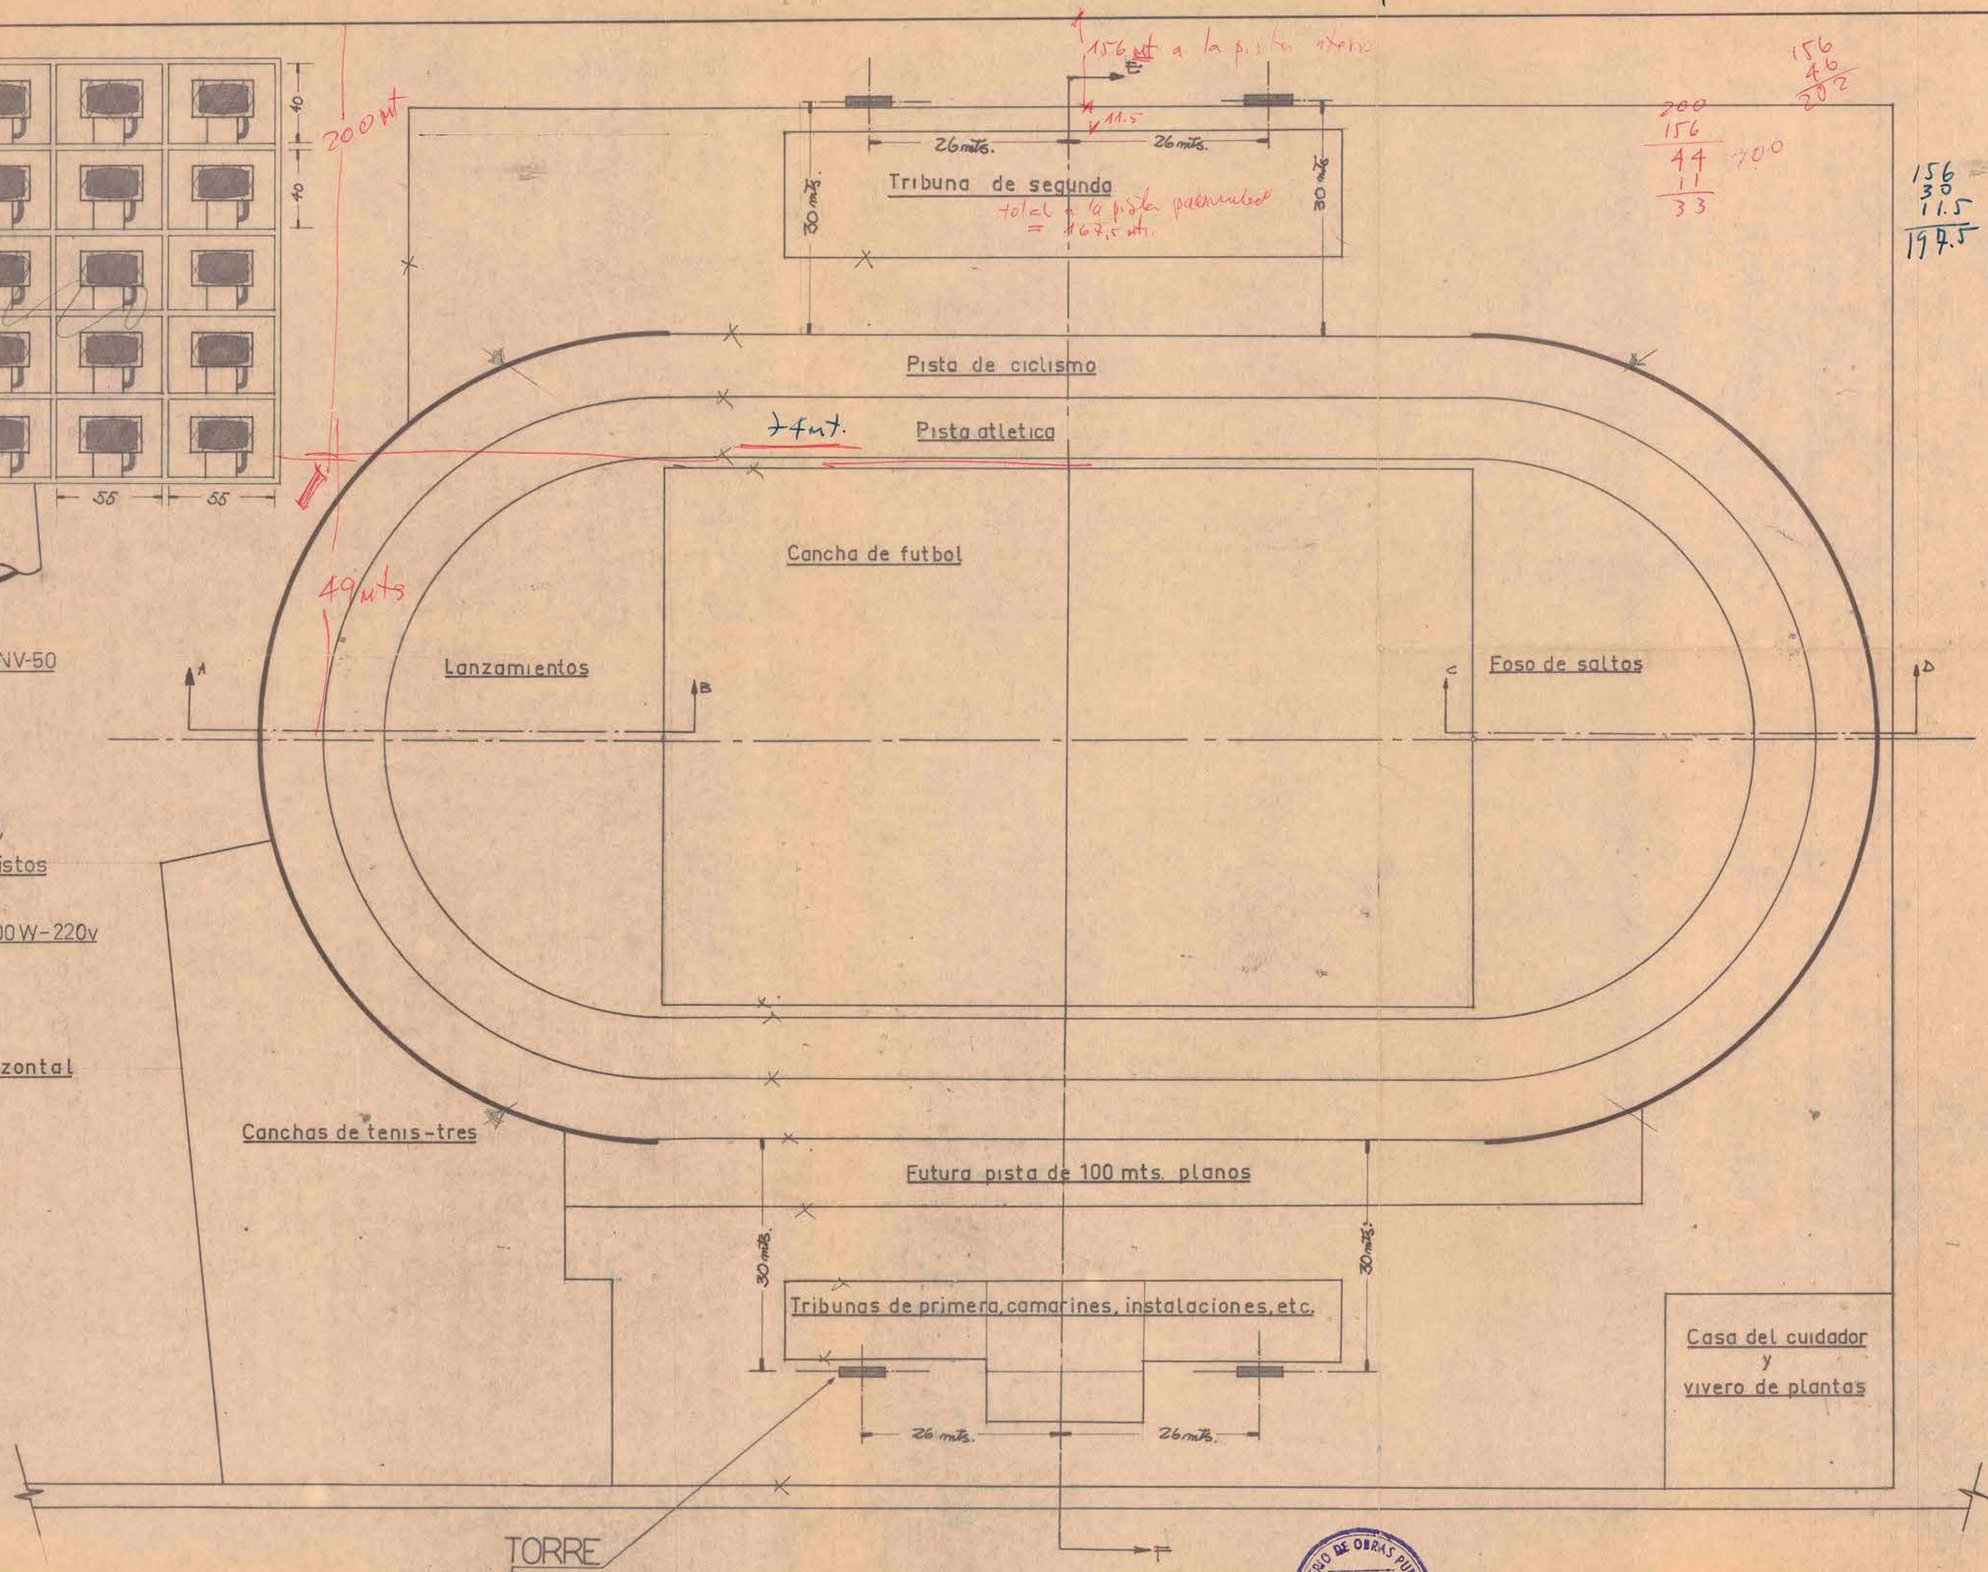

200
156
44
11
33

156
46
202

156
30
11.5
197.5

TOTAL DE MATERIAL

100 Reflectores tipo NV-50, codigo Nº 65819-AG/01, provistos de pie para montaje.

100 Ampolletas iodinadas 1000 W-220v codigo Nº 12013-R

NIVEL ILUMINACION

Nivel de iluminación horizontal aprox. 85 a 90 Lux.

CARGA TOTAL 100 KW.

MINISTERIO DE OBRAS PUBLICAS
DIRECCION DE ARQUITECTURA
ARCHIVO TECNICO

27 ABR. 1965

PLANO	Nº 1294	PROYECTO ILUMINACION ESTADIO MUNICIPAL DE IQUIQUE
FECHA	22-SEP-64	
ESCALA	1:500	
Vº Bº		

Oficina Asesora de Luminotecnia
PHILIPS CHILENA S.A.