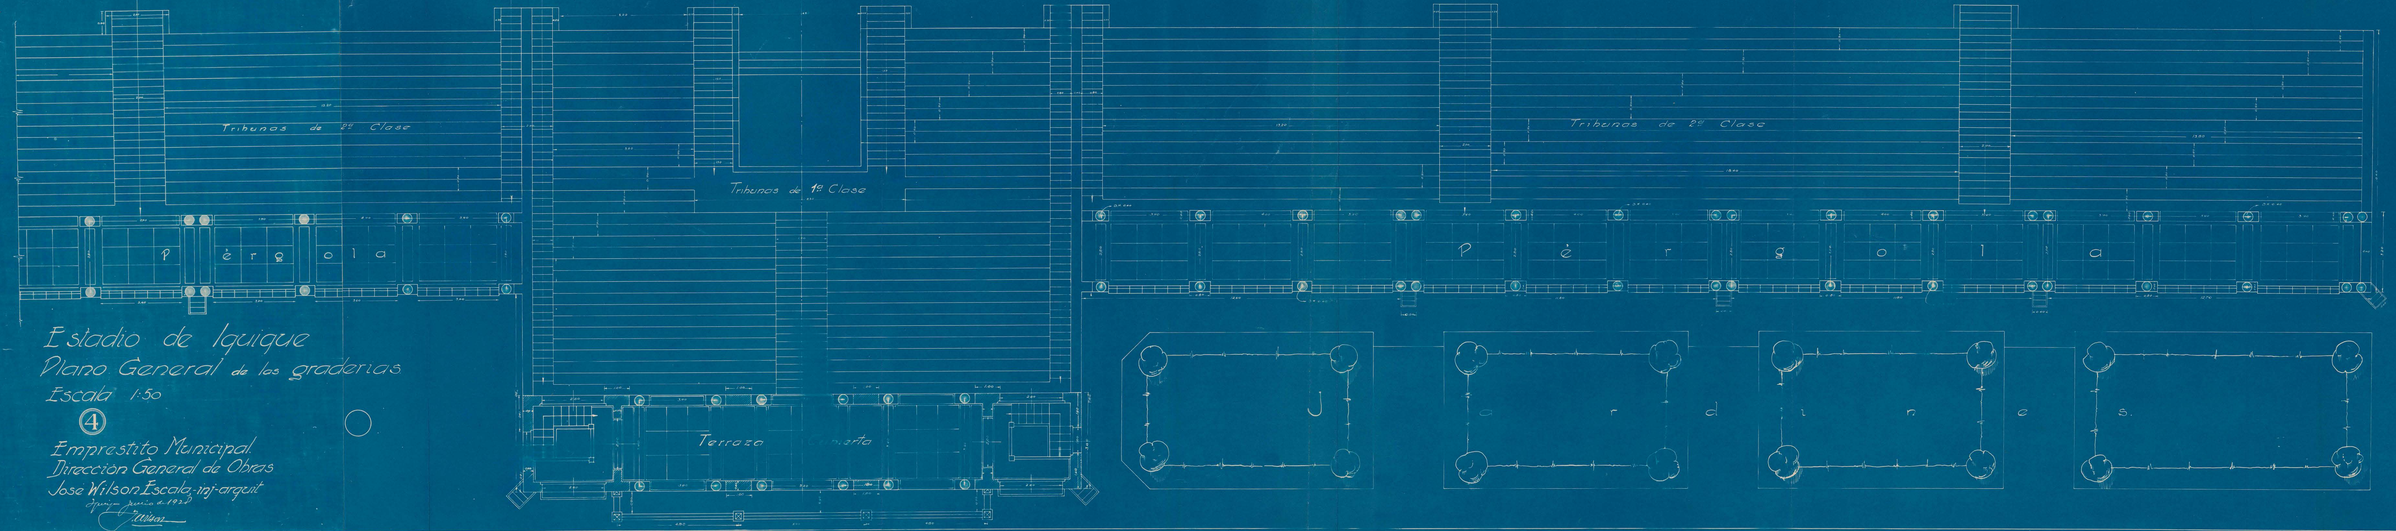

Estadio de Iquique

Plano General de las graderias

Escala 1:50

4

Emprestito Municipal
Direccion General de Obras
Jose Wilson Escalo-inj-arquit

Iquique Junio de 1930
Wilson