



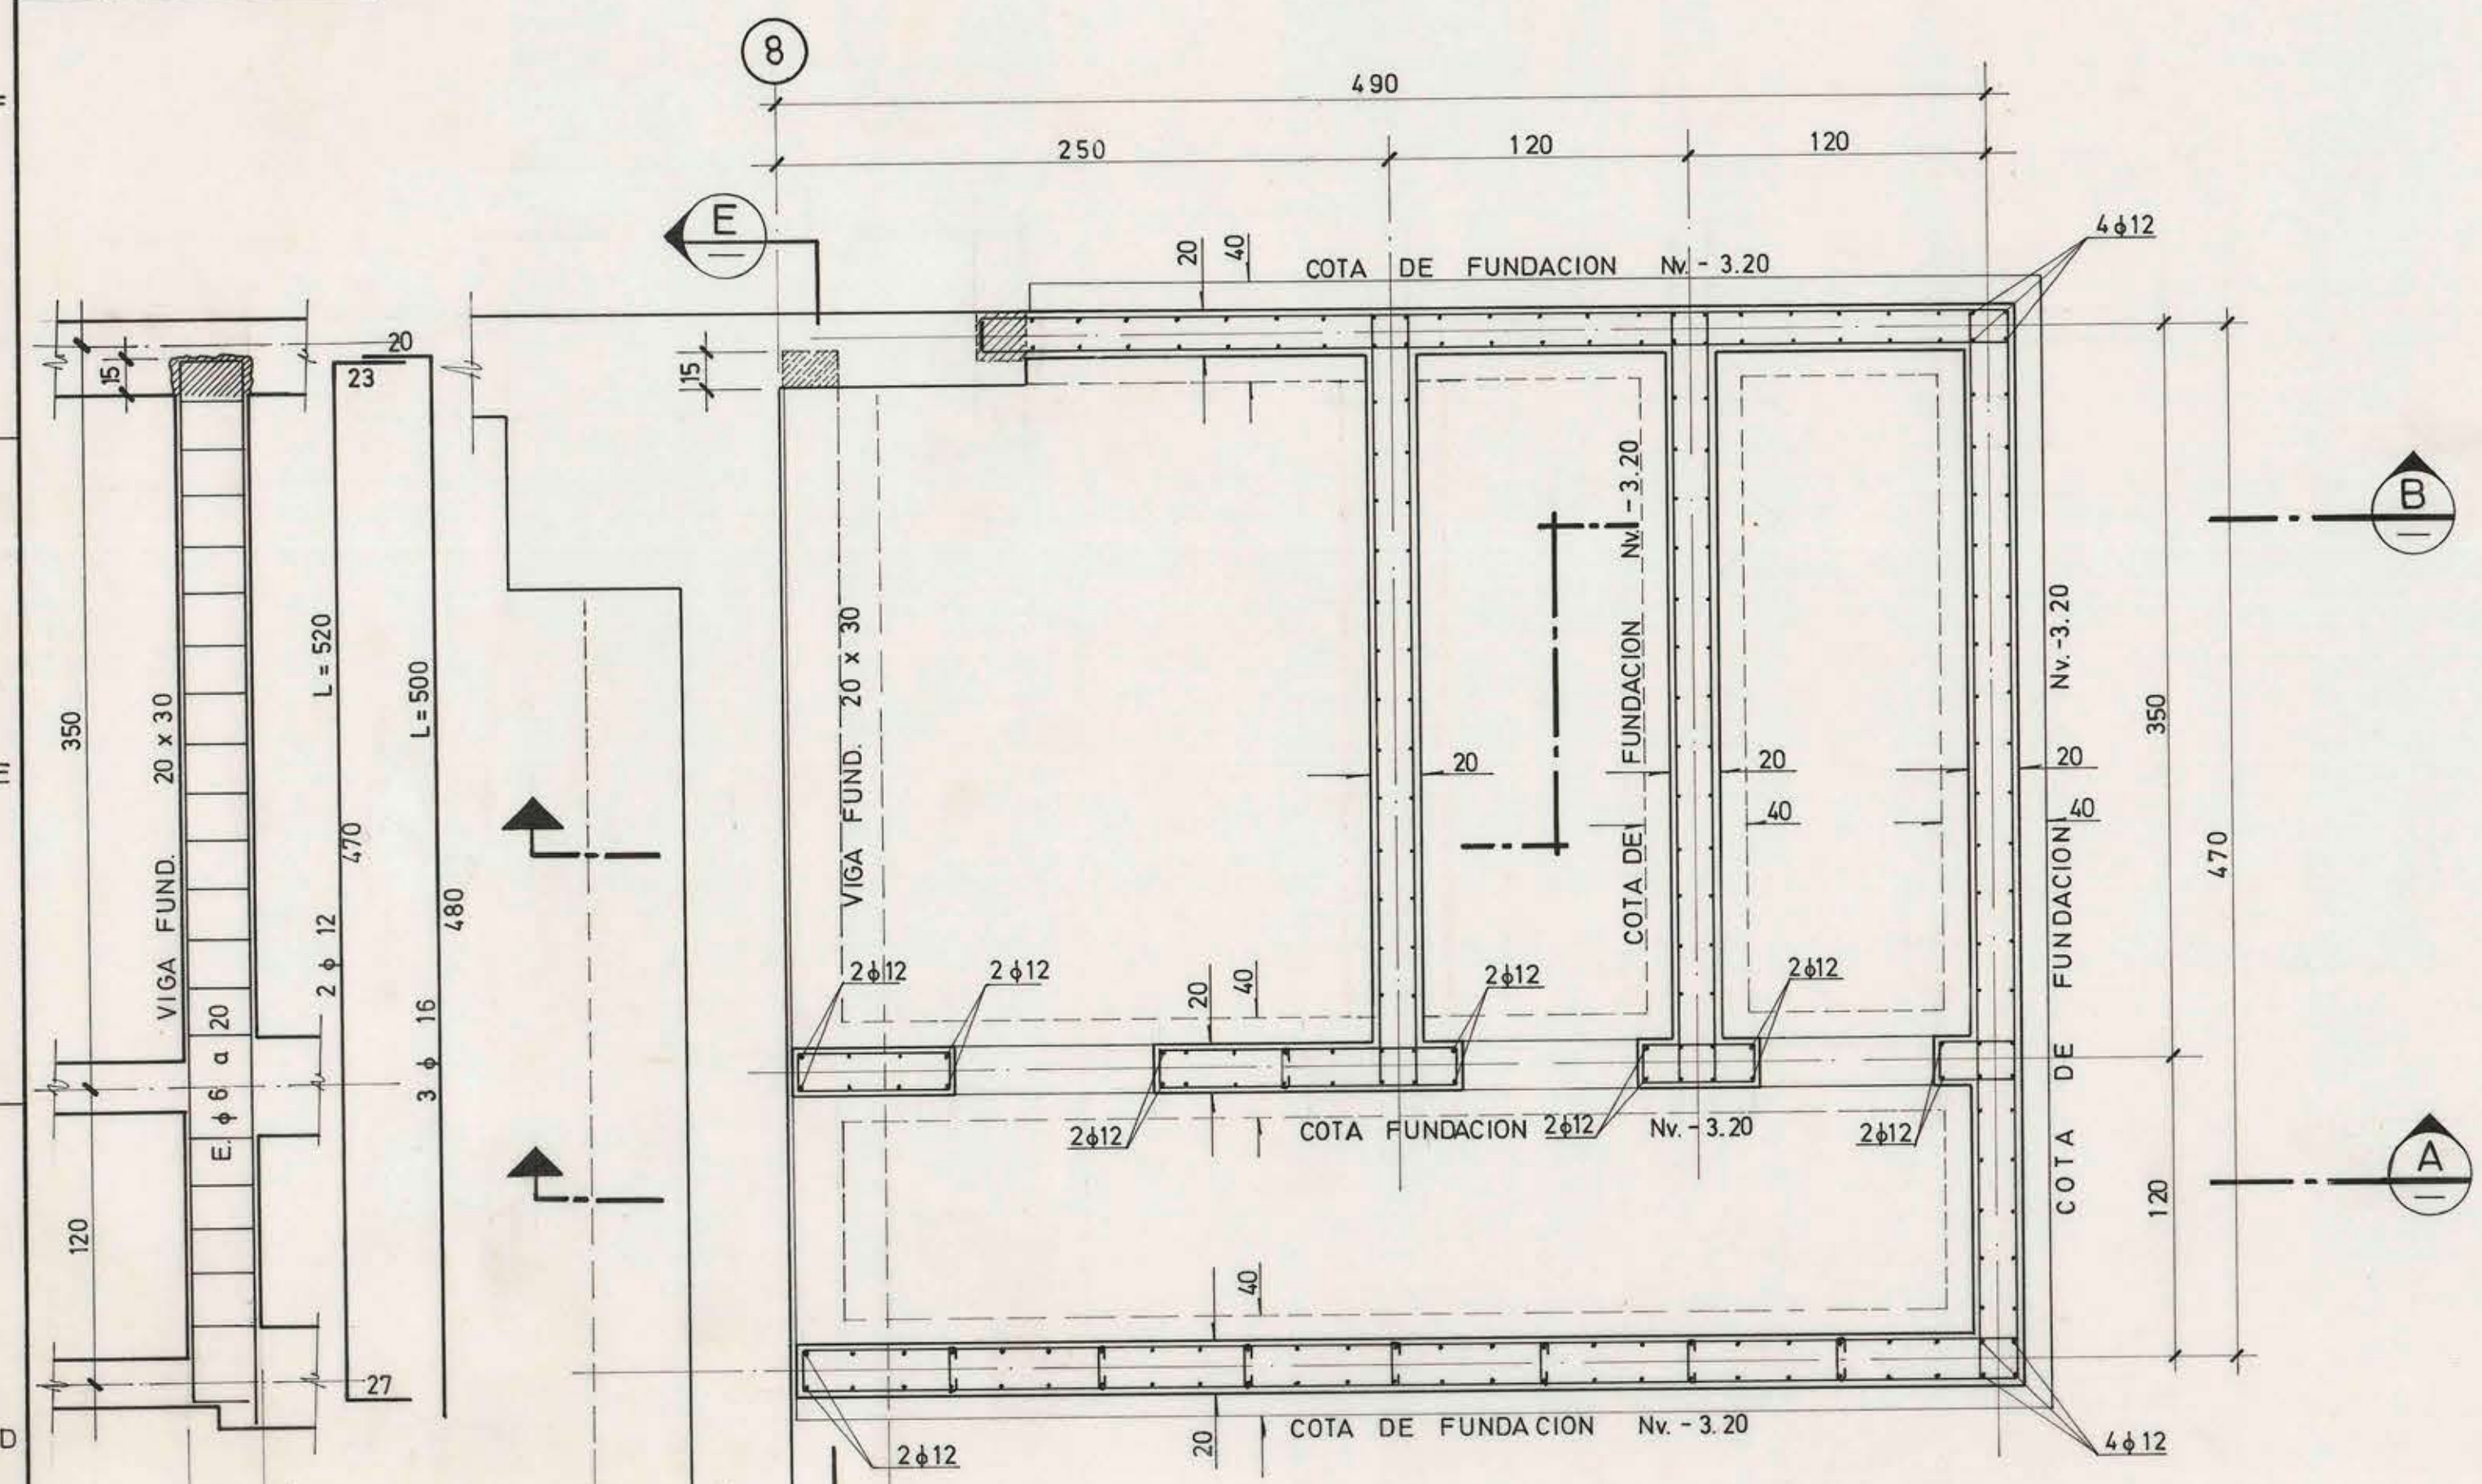

PLANTA DE FUNDACIONES
ESC. 1:25


CORTE E
ESC. 1:25

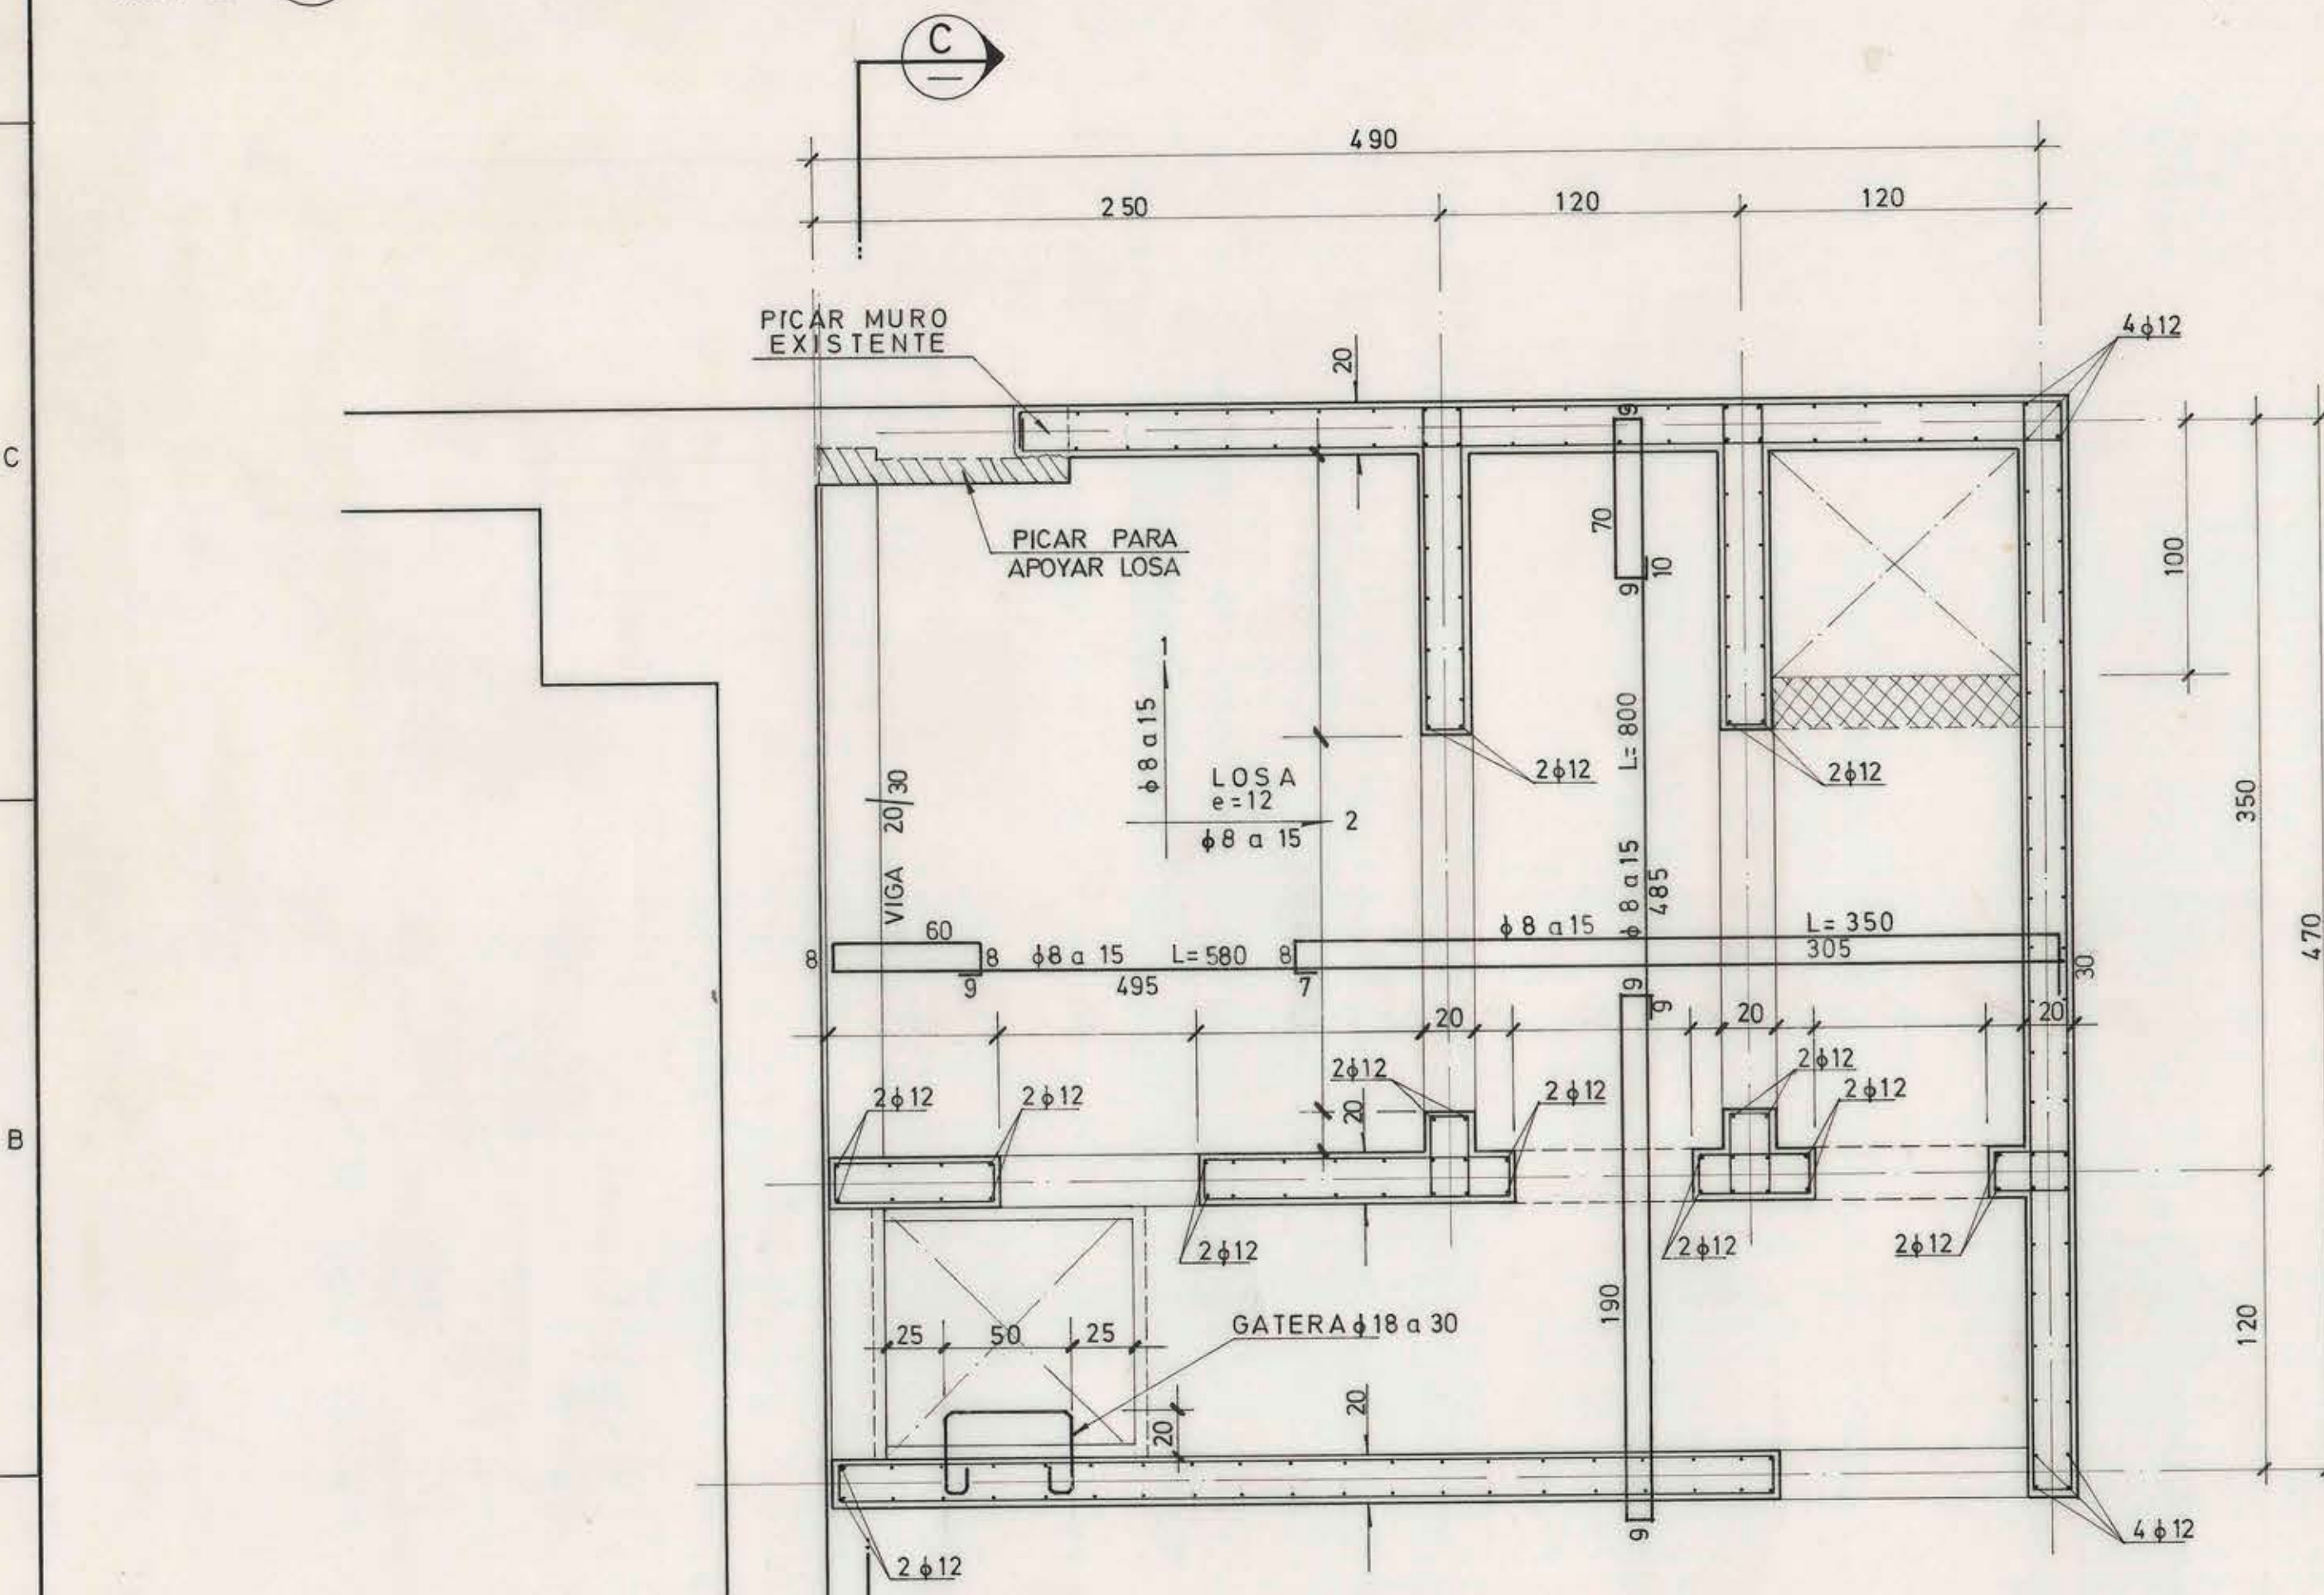


PLANTA DE CIELO
ESC. 1:25

ESCALIN GATERA
φ18 a 30 L=160

1- HORMIGON ARMADO.
HORMIGON CLASE C' (INDITECNOR 230-62 CH.)
R28 ≥ 180 Kg/cm²
DOSIS MINIMA 340 Kg. cem./m³
ACERO A 44-28H (INDITECNOR 204 n 67 y 210 n 67)
(CON RESALTES)
RECUBRIMIENTOS MINIMOS
a) EN LOSAS Y MUROS: INTERIOR: 2 cm.
EXTERIOR: 4 cm.
b) EN VIGAS INTERIOR: 2.5 cm.
EXTERIOR: 5 cm.
EMPALMES MINIMOS NO INDICADOS: 80 DIAMETROS
(NOTA: EXTERIOR SIGNIFICA EN CONTACTO CON EL TERRENO.)

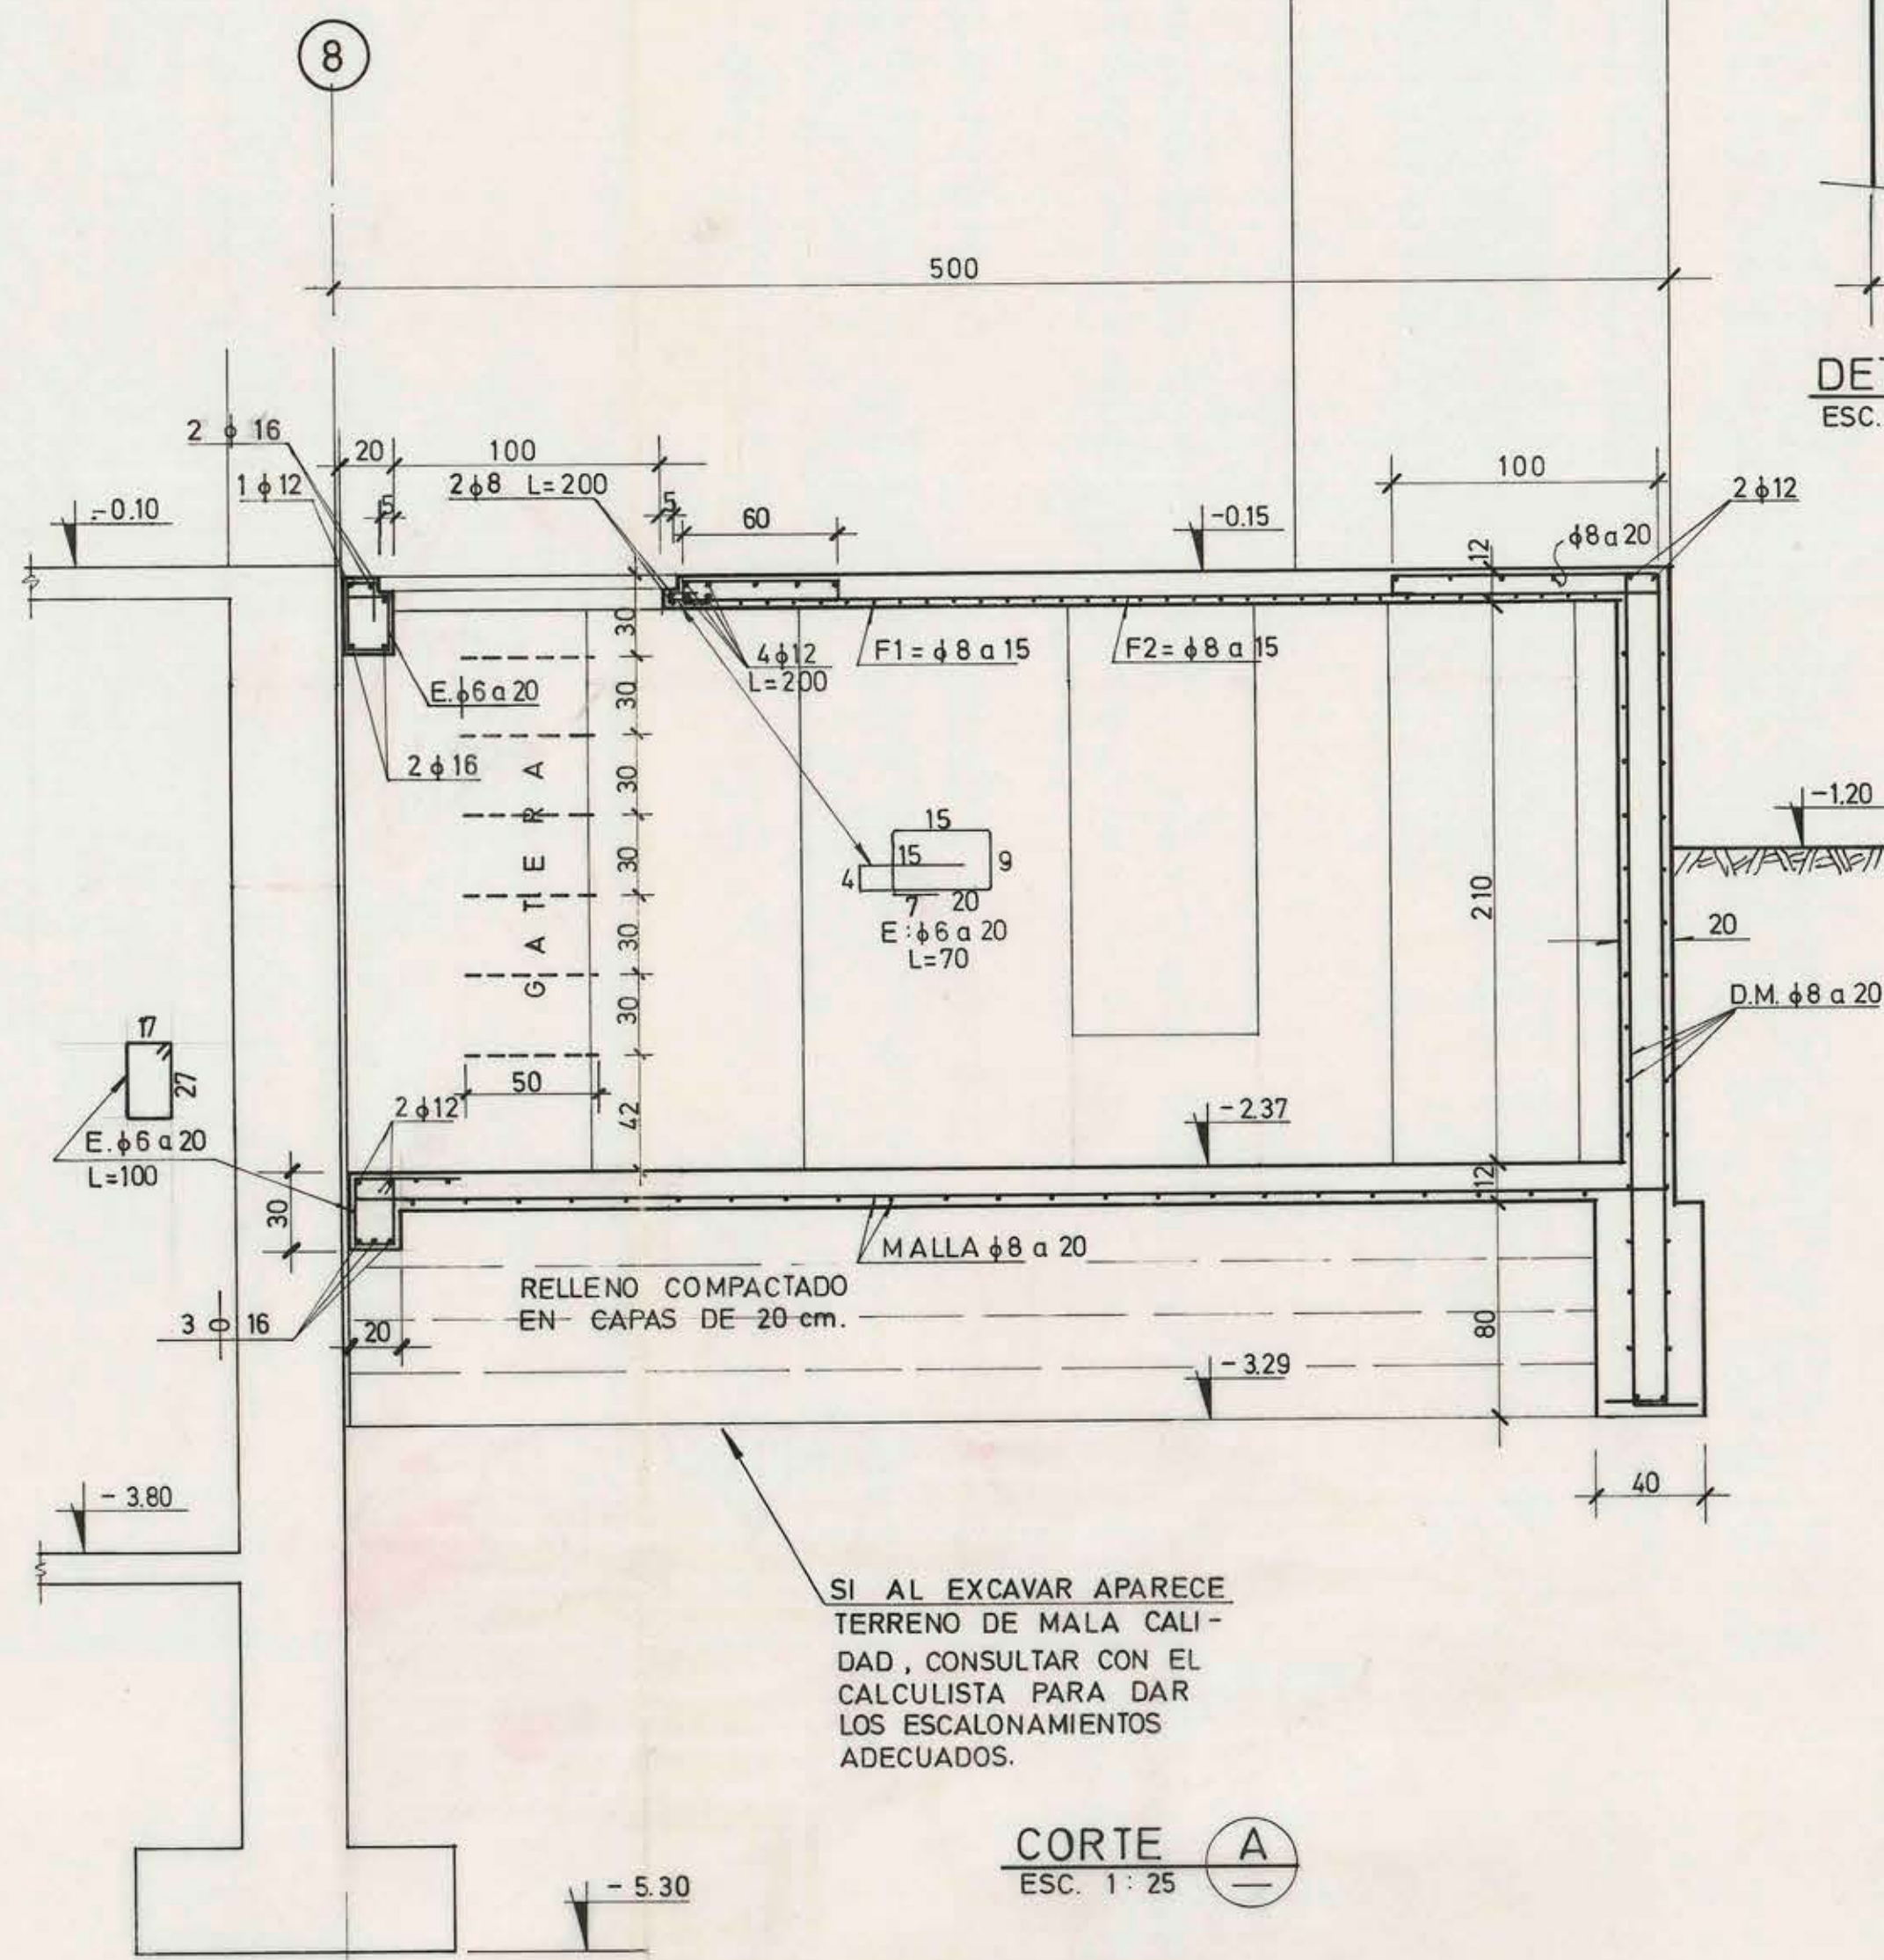


CORTE A
ESC. 1:25

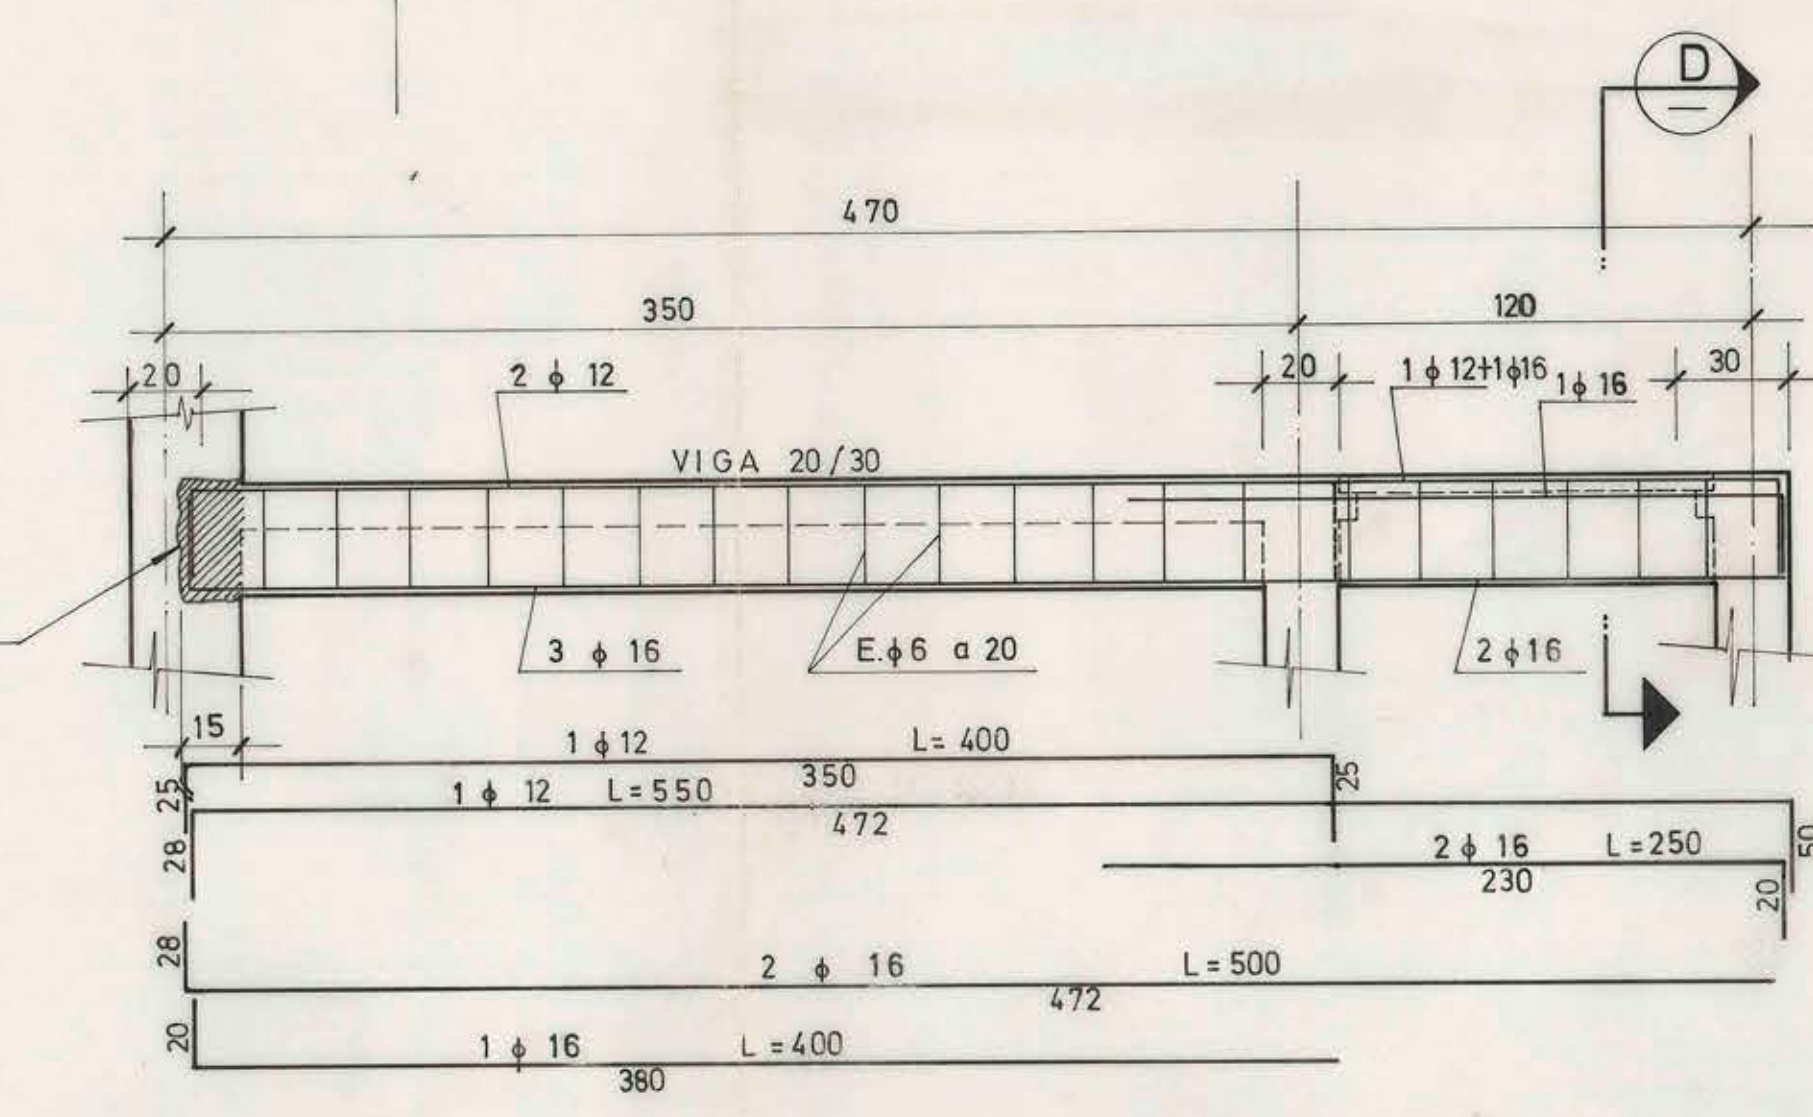


CORTE C
ESC. 1:20

DETALLE 1
ESC. 1:5

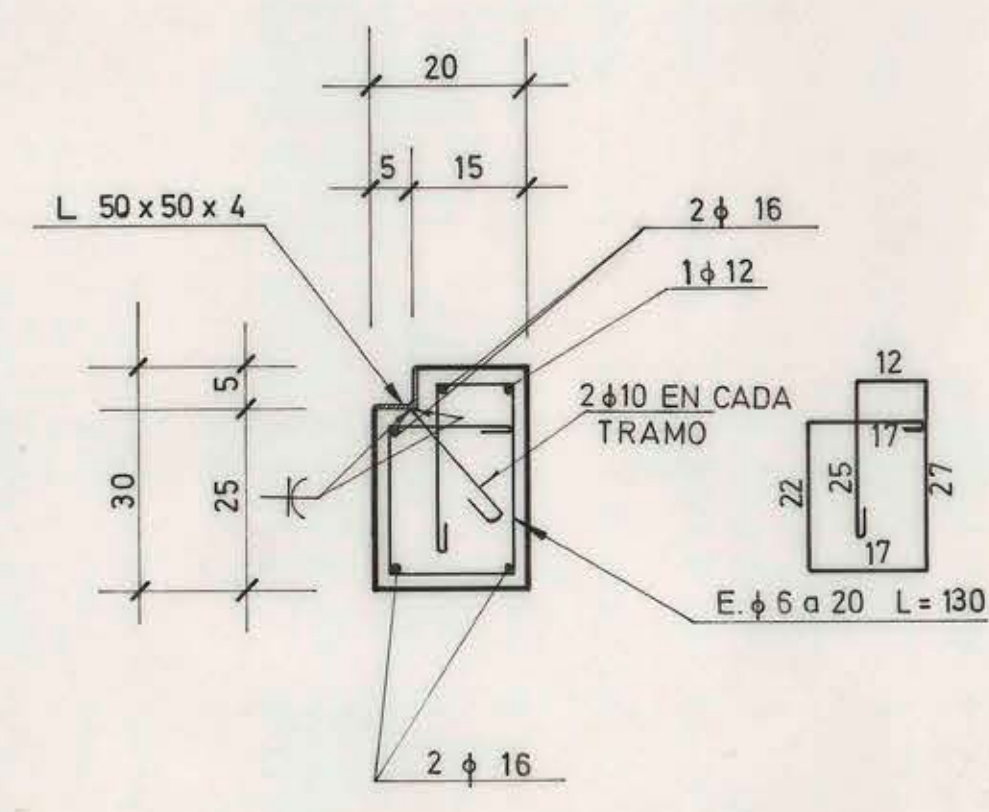

CORTE D
ESC. 1:10

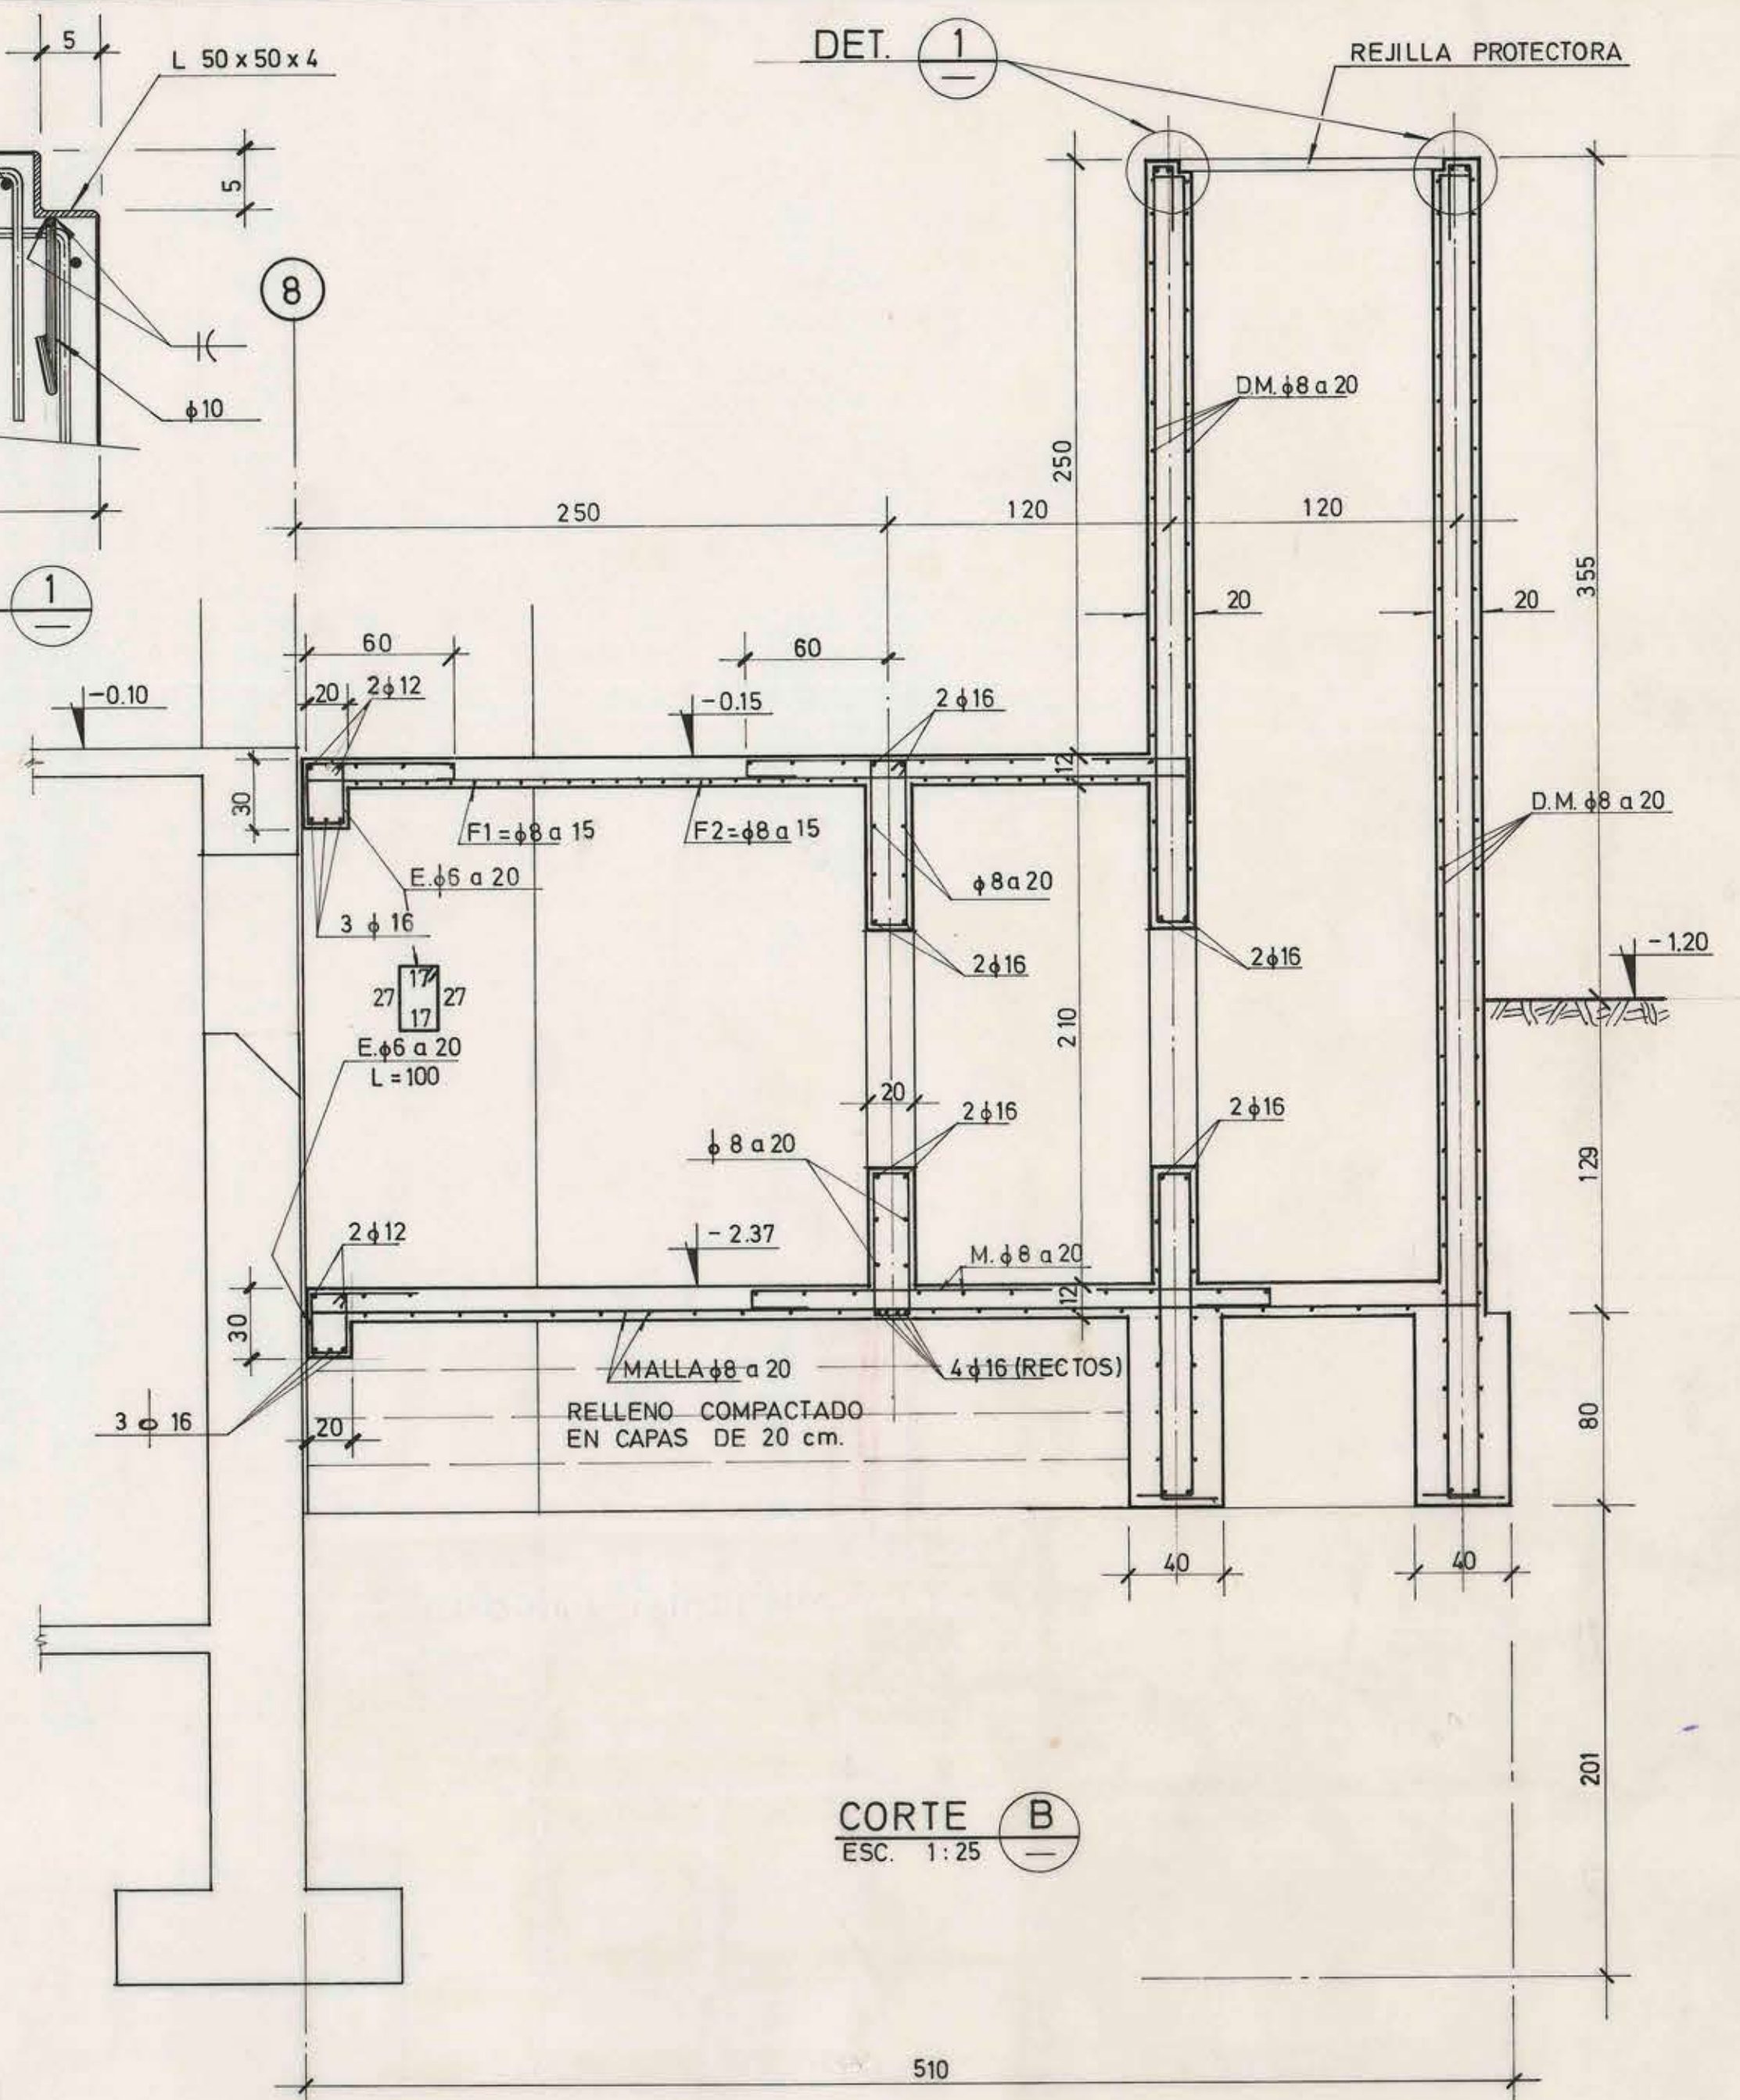

CORTE B
ESC. 1:25

NOTA: LA POSICION Y DIMENSIONES DE LOS VANOS DEBERAN SER PROPORCIONADAS POR LOS INSTALADORES DE LOS EQUIPOS
- LOS RECINTOS QUE CONTENGAN AGUA SE IMPERMEABILIZARAN CON DOS MANOS DE 1000 L DENSOS.
- TODAS LAS COTAS DEL EDIFICIO EXISTENTE DEBERAN SER RECTIFICADAS EN OBRA.

1982 JUN. 10
1982 JUN. 10
1982 JUN. 10

CLIENTE		SERVICIO DE SEGURO SOCIAL		APROBACION CLIENTE	
OMEGA		INGENIERIA DE PROYECTOS AVENIDA ESPAÑA 660 SANTIAGO-CHILE		CONSULTORES ARQUITECTURA INGENIERIA	
OBRA		MODIFICACION Y REFUERZOS EDIFICIO SAN PABLO Nº2461		UBICACION OBRA	
CONTENIDO DEL PLANO		DETALLES SALA VENTILADOR		SANTIAGO	
PROYECTISTA (S)		DIBUJANTE (S)		REVISOR	
HERNAN LARRAIN		TULIO		C. WIEGAND	
FECHA		REVISION		CUADRANTE	
15-MAY-72		GENERAL		DIBUJO	
REV.		FECHA		REVISION	
B		23-MAY-72		SE. AGREGA VIGA FUND. Y VARIOS.	
A		15-MAY-72		REVISION GENERAL	
A.A.L.		TULIO		REVISOR	
PROYECTISTA		DIBUJO		REVISOR	
REVISIONES		A		B	
PLANO Nº		24504-E-04		CORR.	
FECHA		3-MAYO-72		INDICADAS	