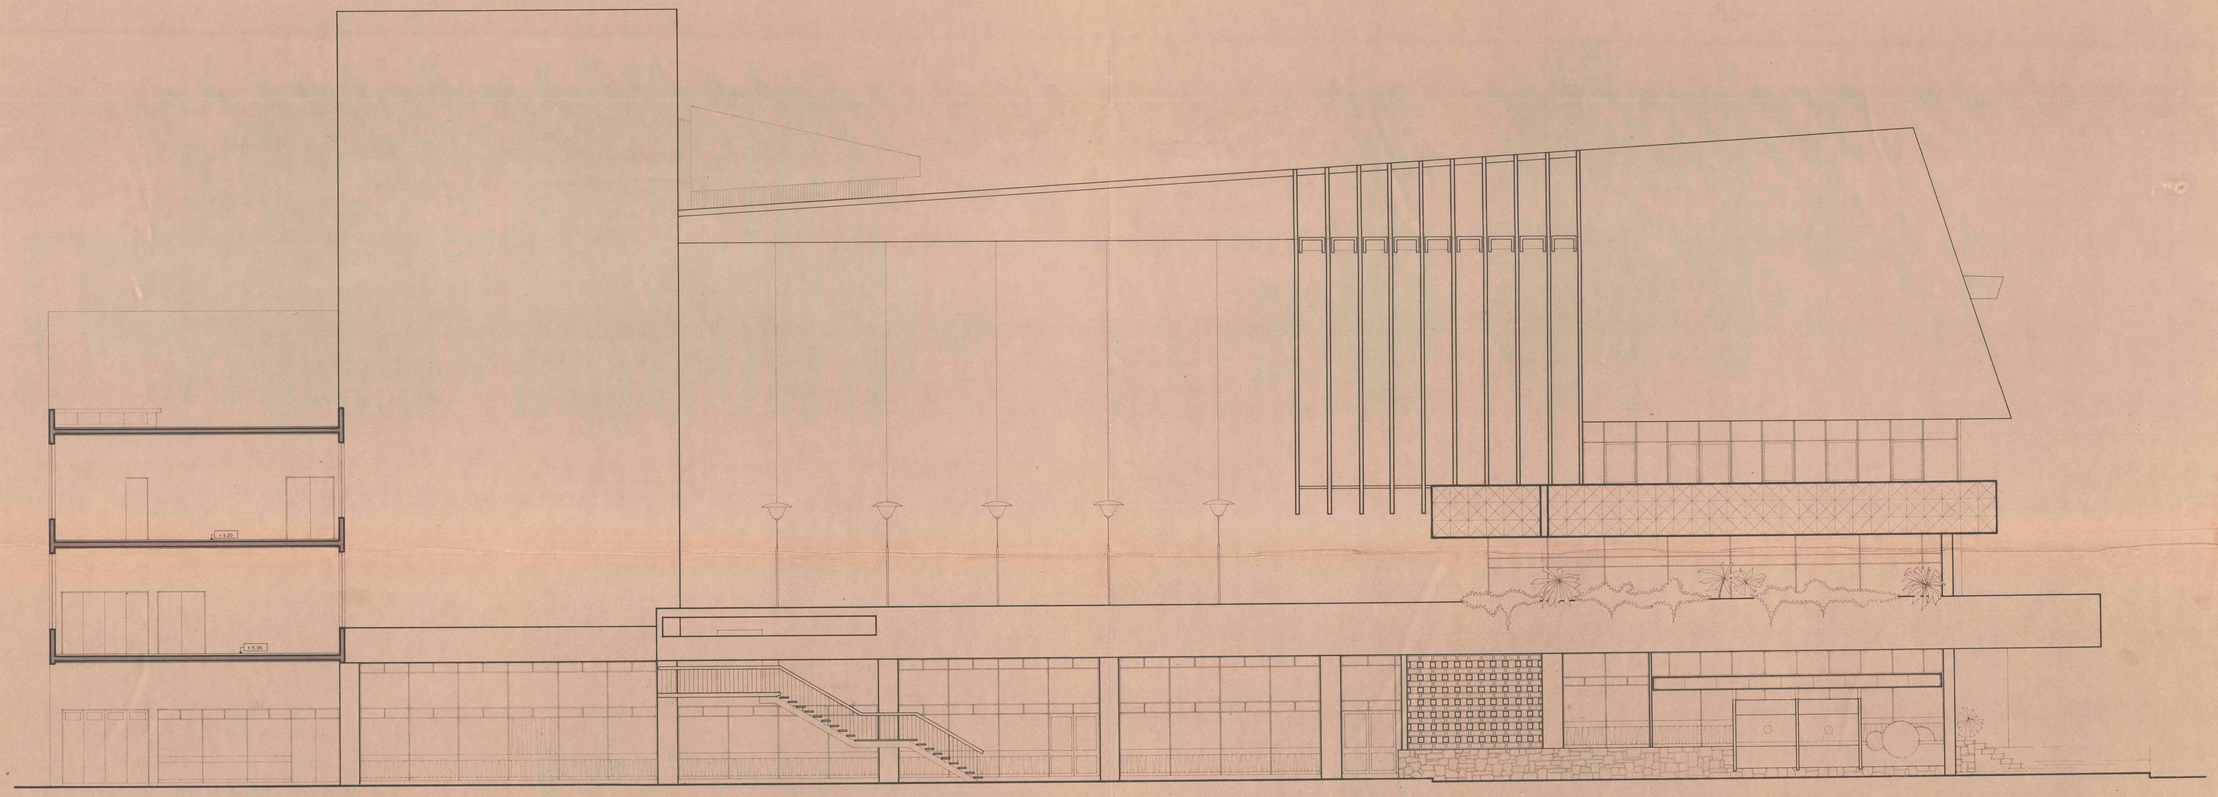

OBRA EXISTENTE

OBRA NUEVA

OBRA: TEATRO Y ATRIO CONSISTORIAL	PROYECTO INICIAL IVAN GODOY G. ALBERTO SANTORI H. SERGIO SEQUEL R. GERMAN WUJNANT VICENTE BRUNA C. ARQUITECTOS	PROYECTO MODIFICADO ALEJANDRO CRESTA G. BORIS VERGARA R. ARQUITECTOS	FACHADA POR CALLE SAN MARTIN	LAMINA: 14
	Basa según lámina 1	DIBUJO: A. CLAROS S.	ESCALA: 1:50 / FECHA: OCT. 1970	REVISION: A.C.G. B.V.R.

IMA

23 JUN 1971