



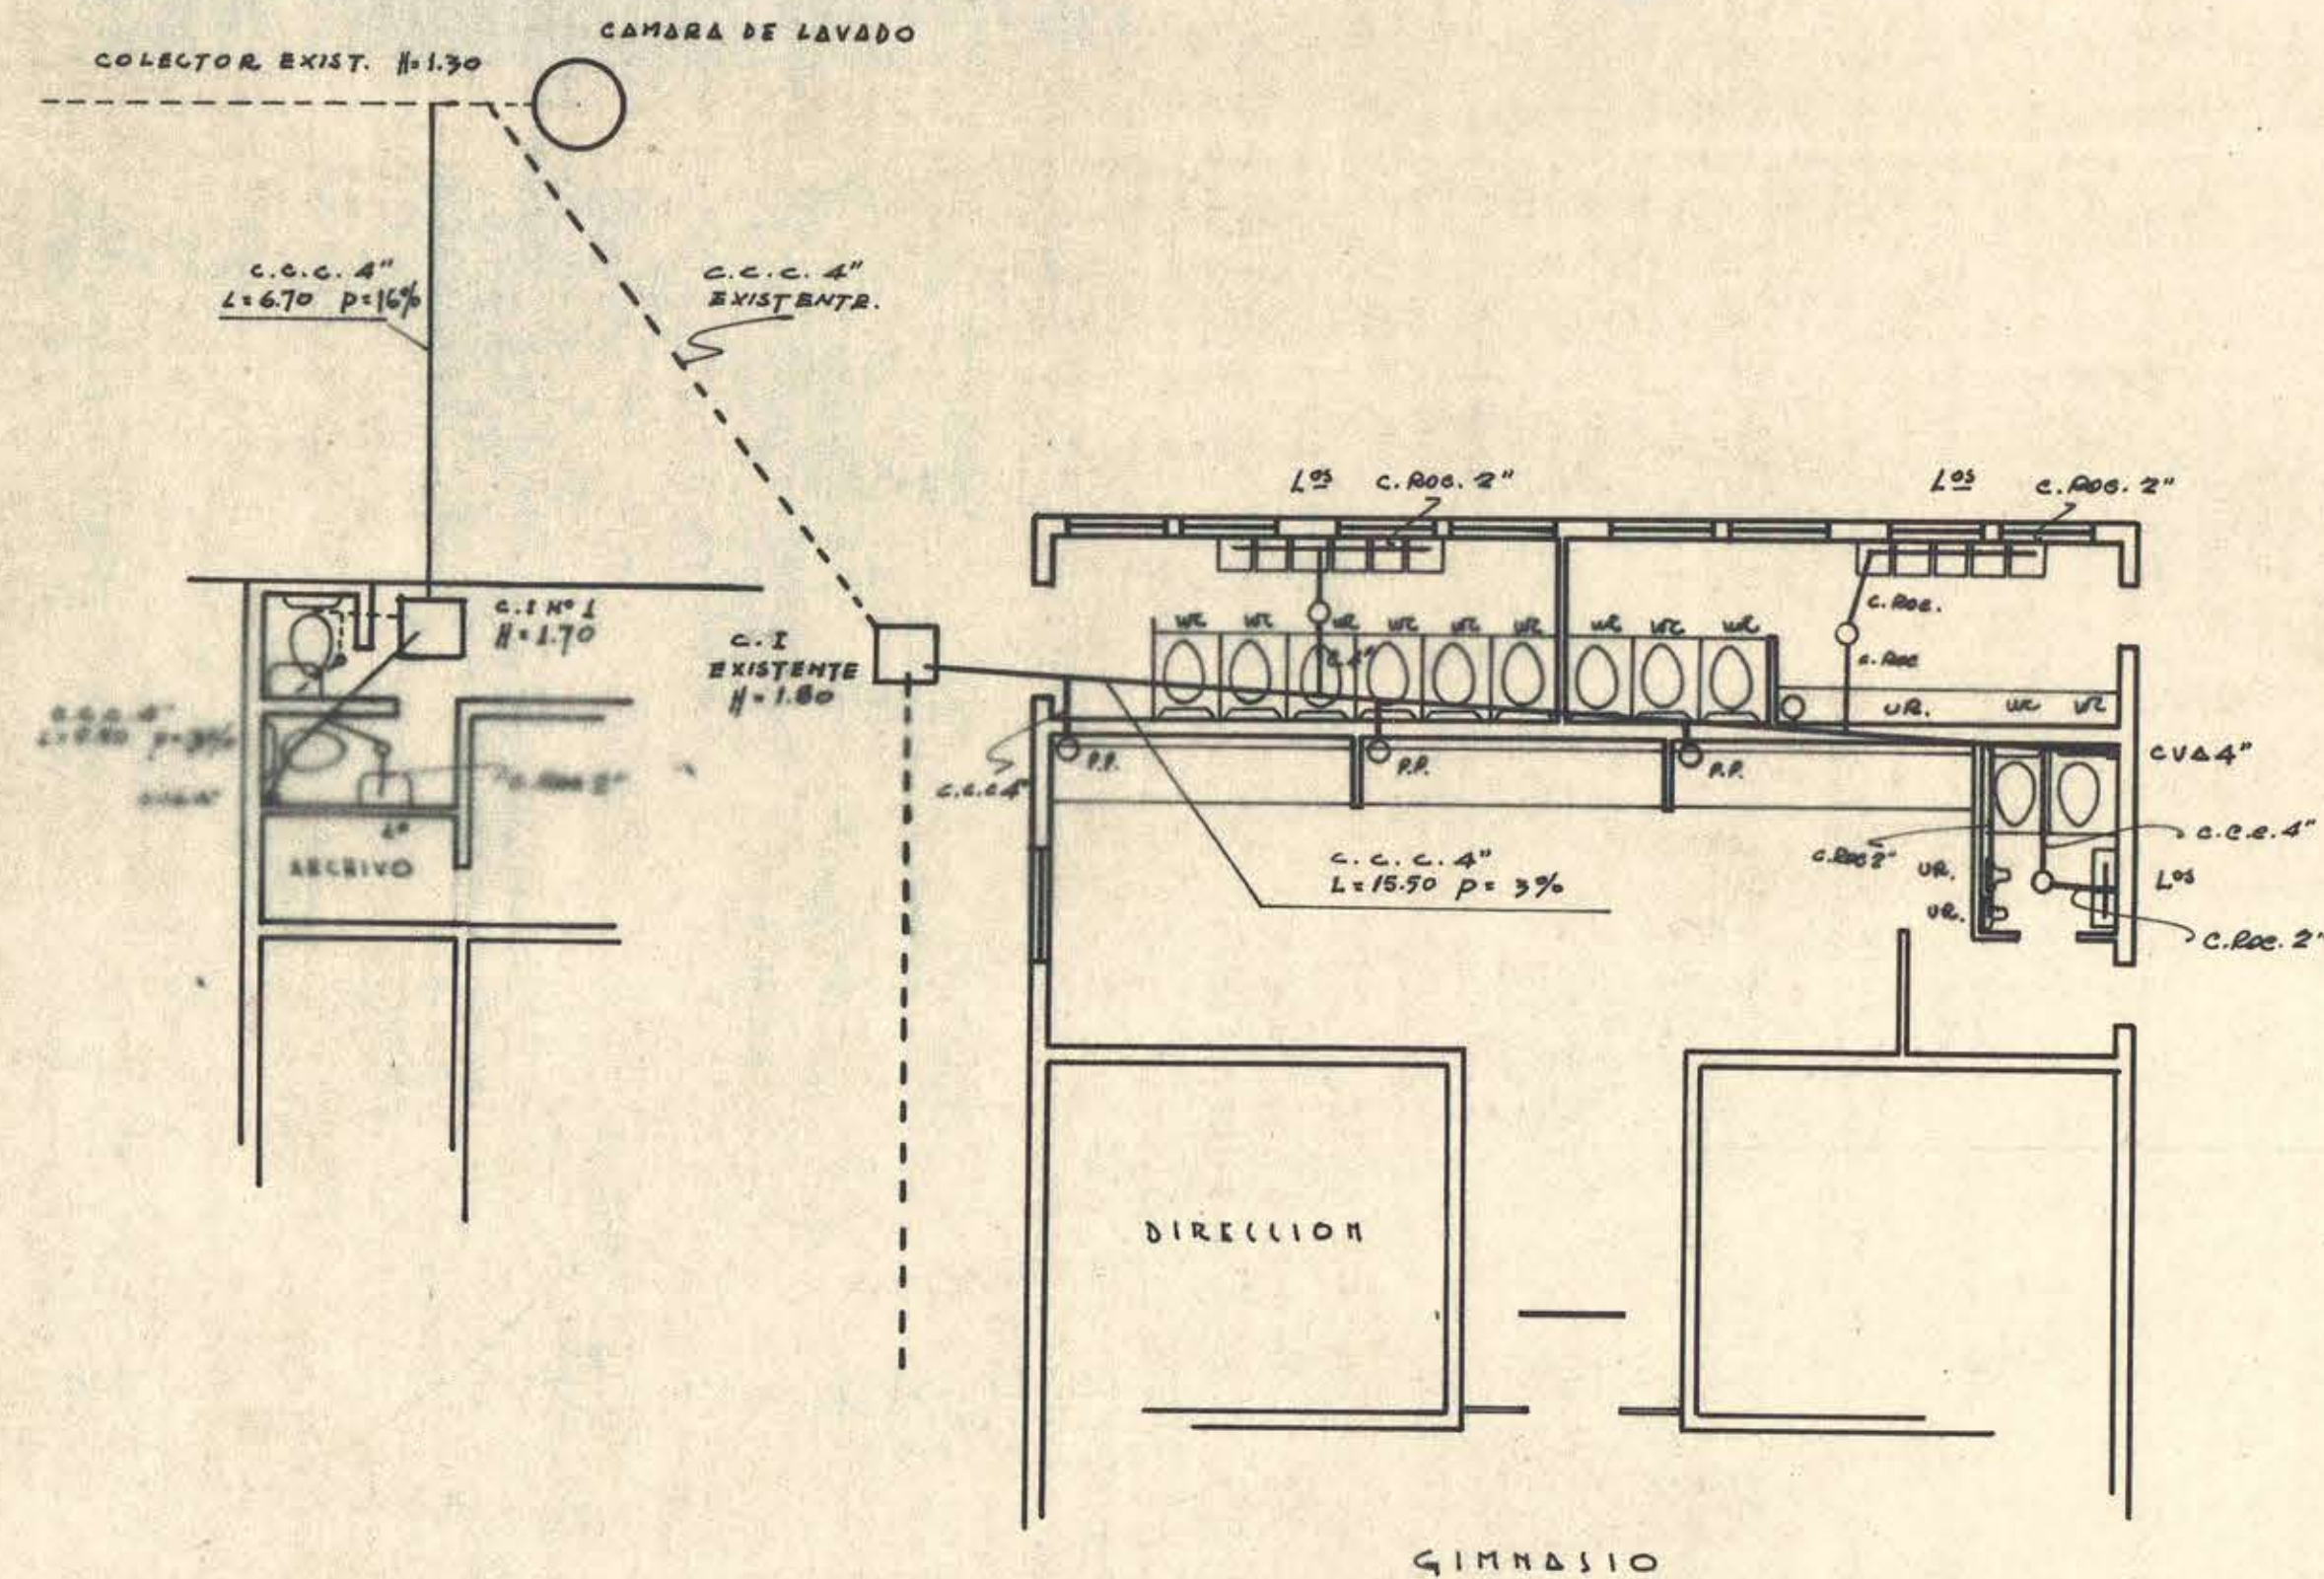


PLANTA DE SECTOR MODIFICADO

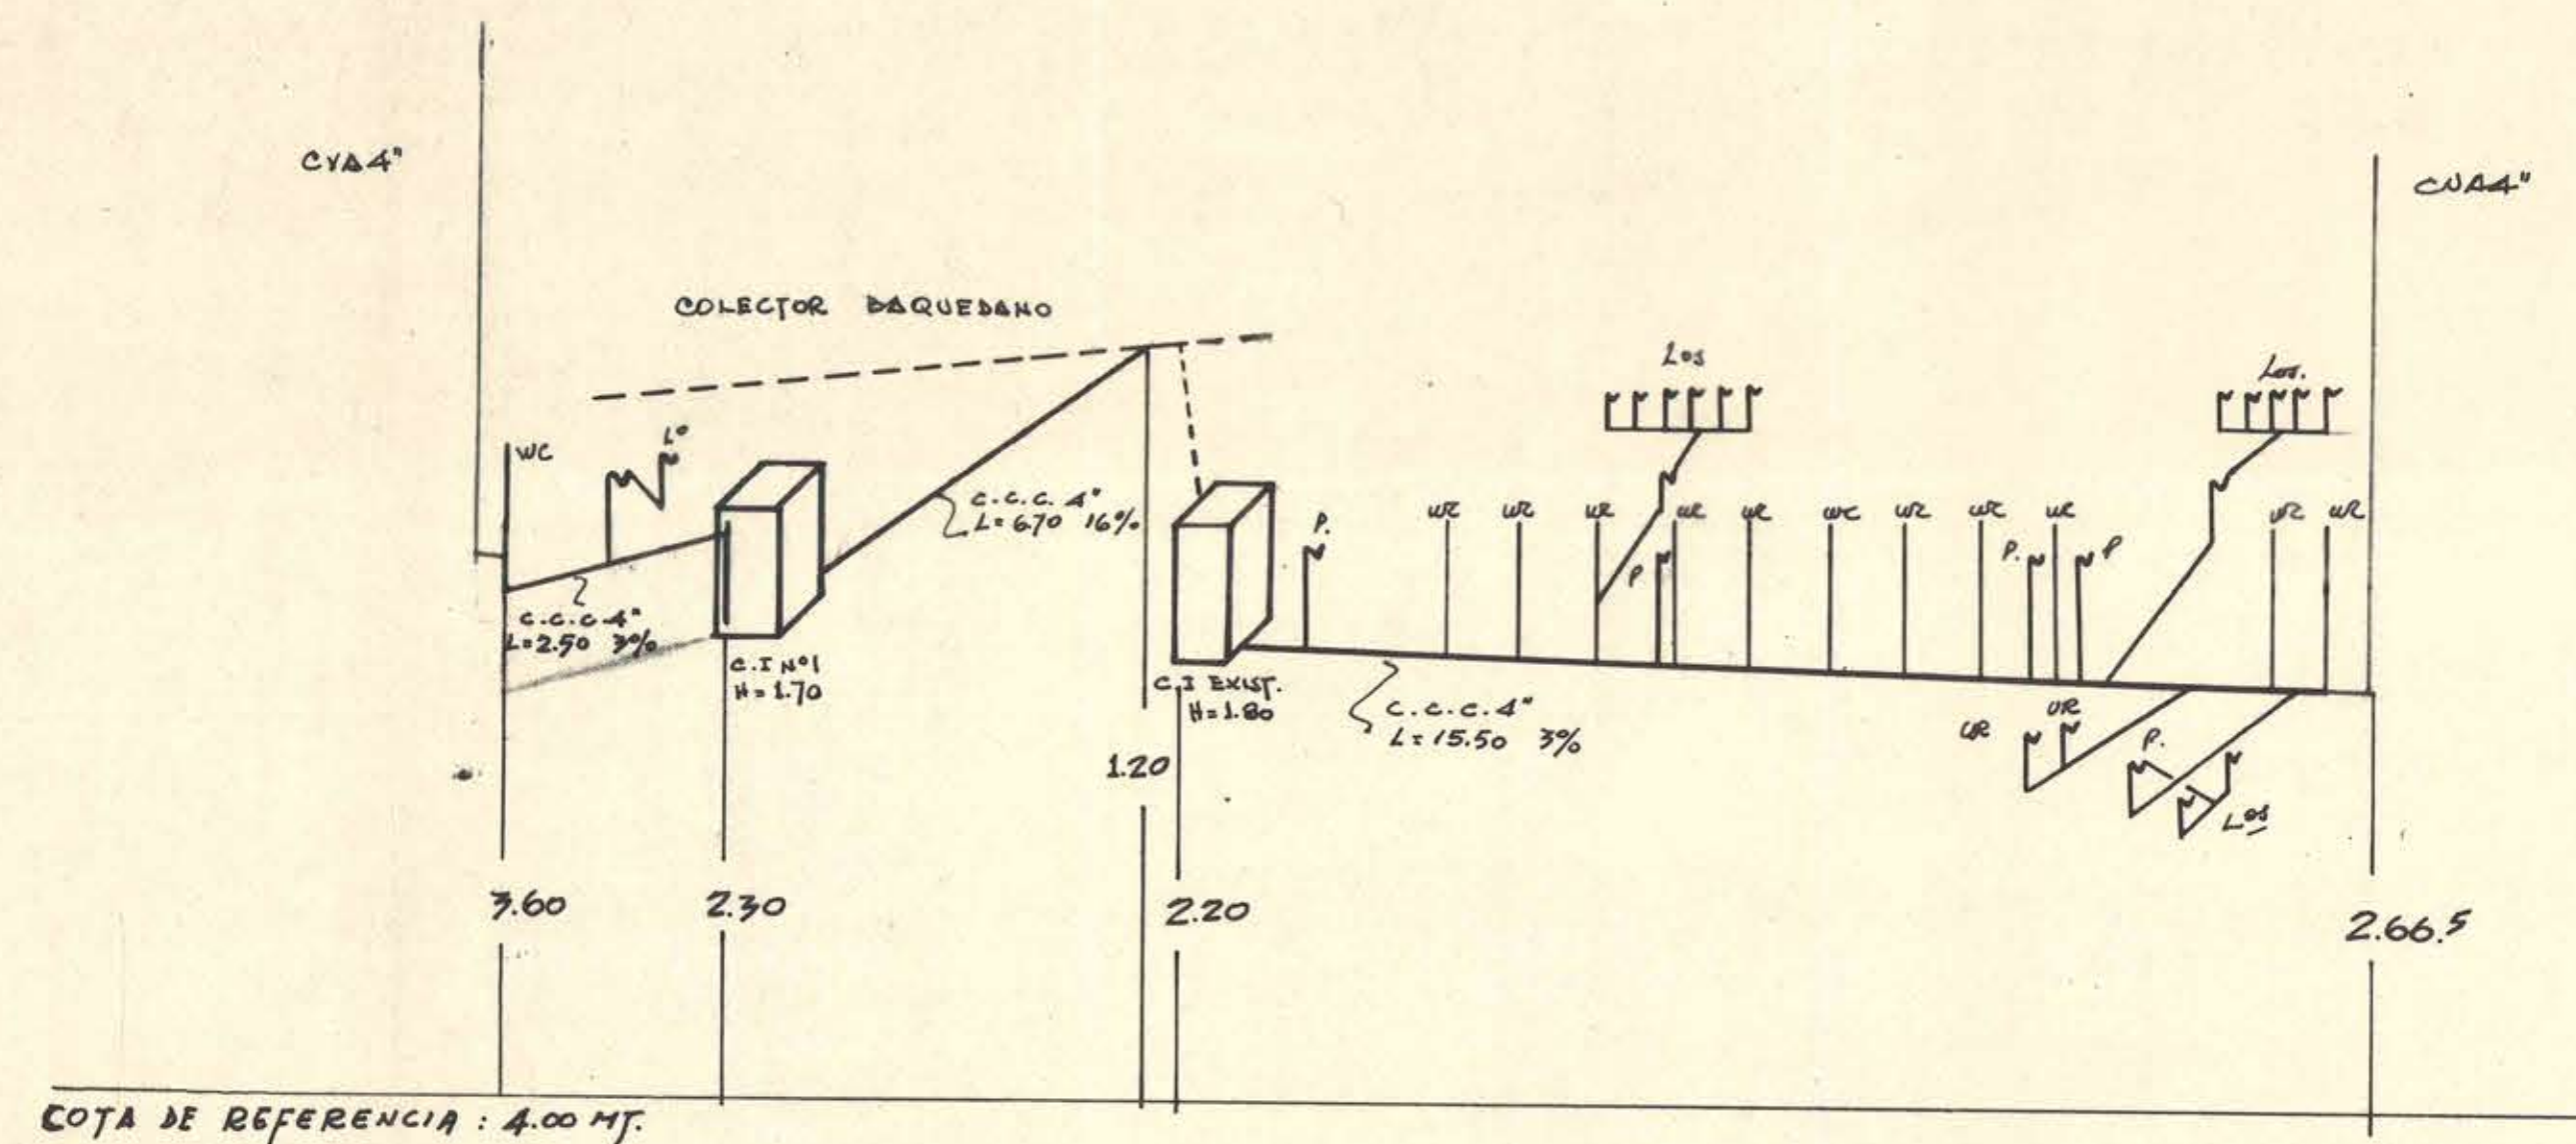

CORTI ISOMÉTRICO

ARTEFACTOS: 12 W.C.
14 LAVATORIOS
2 URINARIOS.

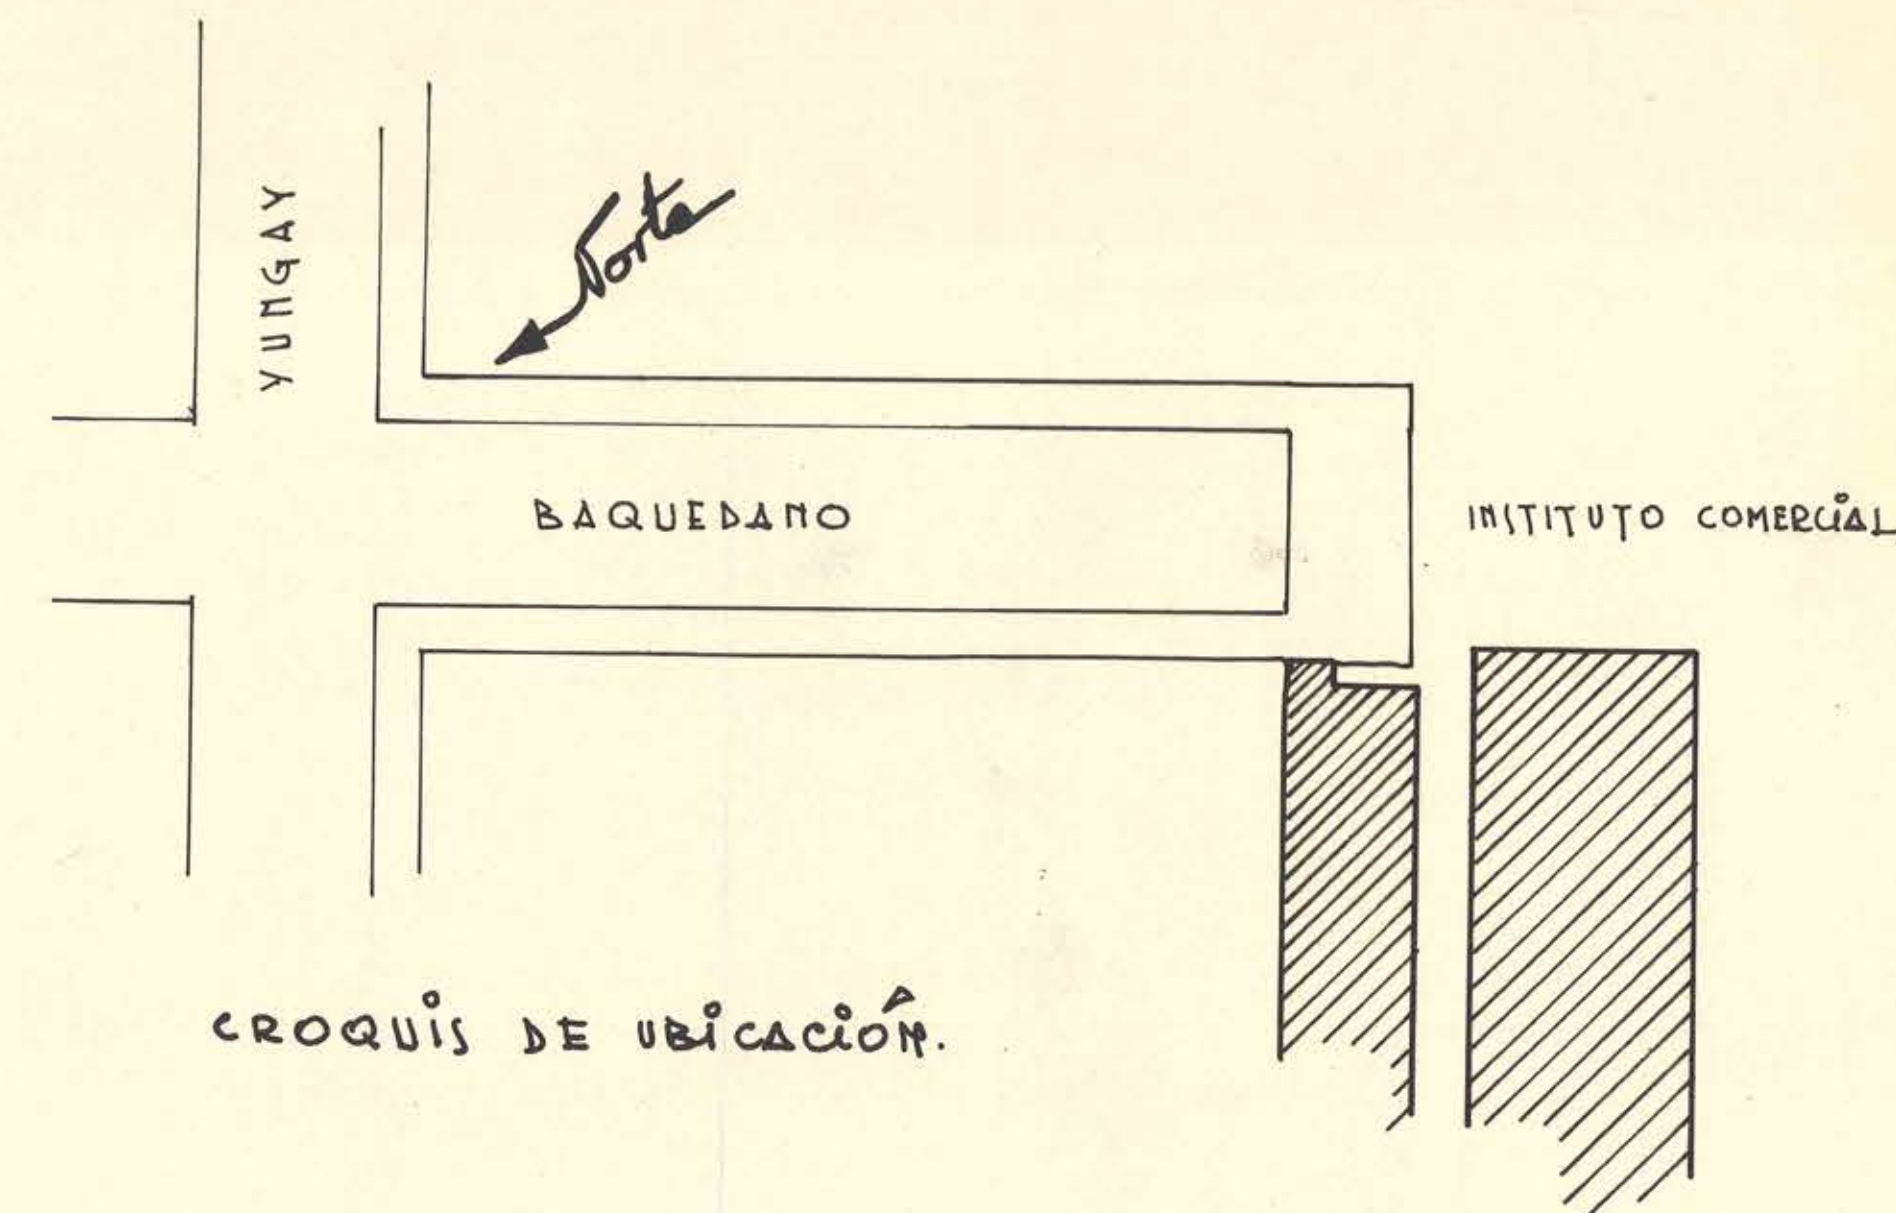

CROQUIS DE UBICACIÓN.

PROYECTO DE MODIFICACION DE INSTALACIONES DE ALCANTARILLADO.
INSTITUTO COMERCIAL DE ARICA.

ESCALA: 1:100.=

DIRECCION DE ARQUITECTURA.M.O.P.

PLANO N°

MODIFICA PLANO N°

ARICA, 21. JUNIO-61.

Sergio Ruiz Román
SERGIO RUIZ ROMÁN
ARQUITECTO DEPARTAMENTAL
DIRECC. DE ARQUITECTURA - ARICA

PROYECTO
Jorge Negrete Romero
JORGE NEGRETE ROMERO
CONSTRUCTOR CIVIL

U° B°
INGENIERO ADMINISTRADOR
DIRECC. DE OBRAS SANITARIAS

REVISADO
CONDUCTOR DE OBRAS
DIRECC. DE OBRAS SANITARIAS.