




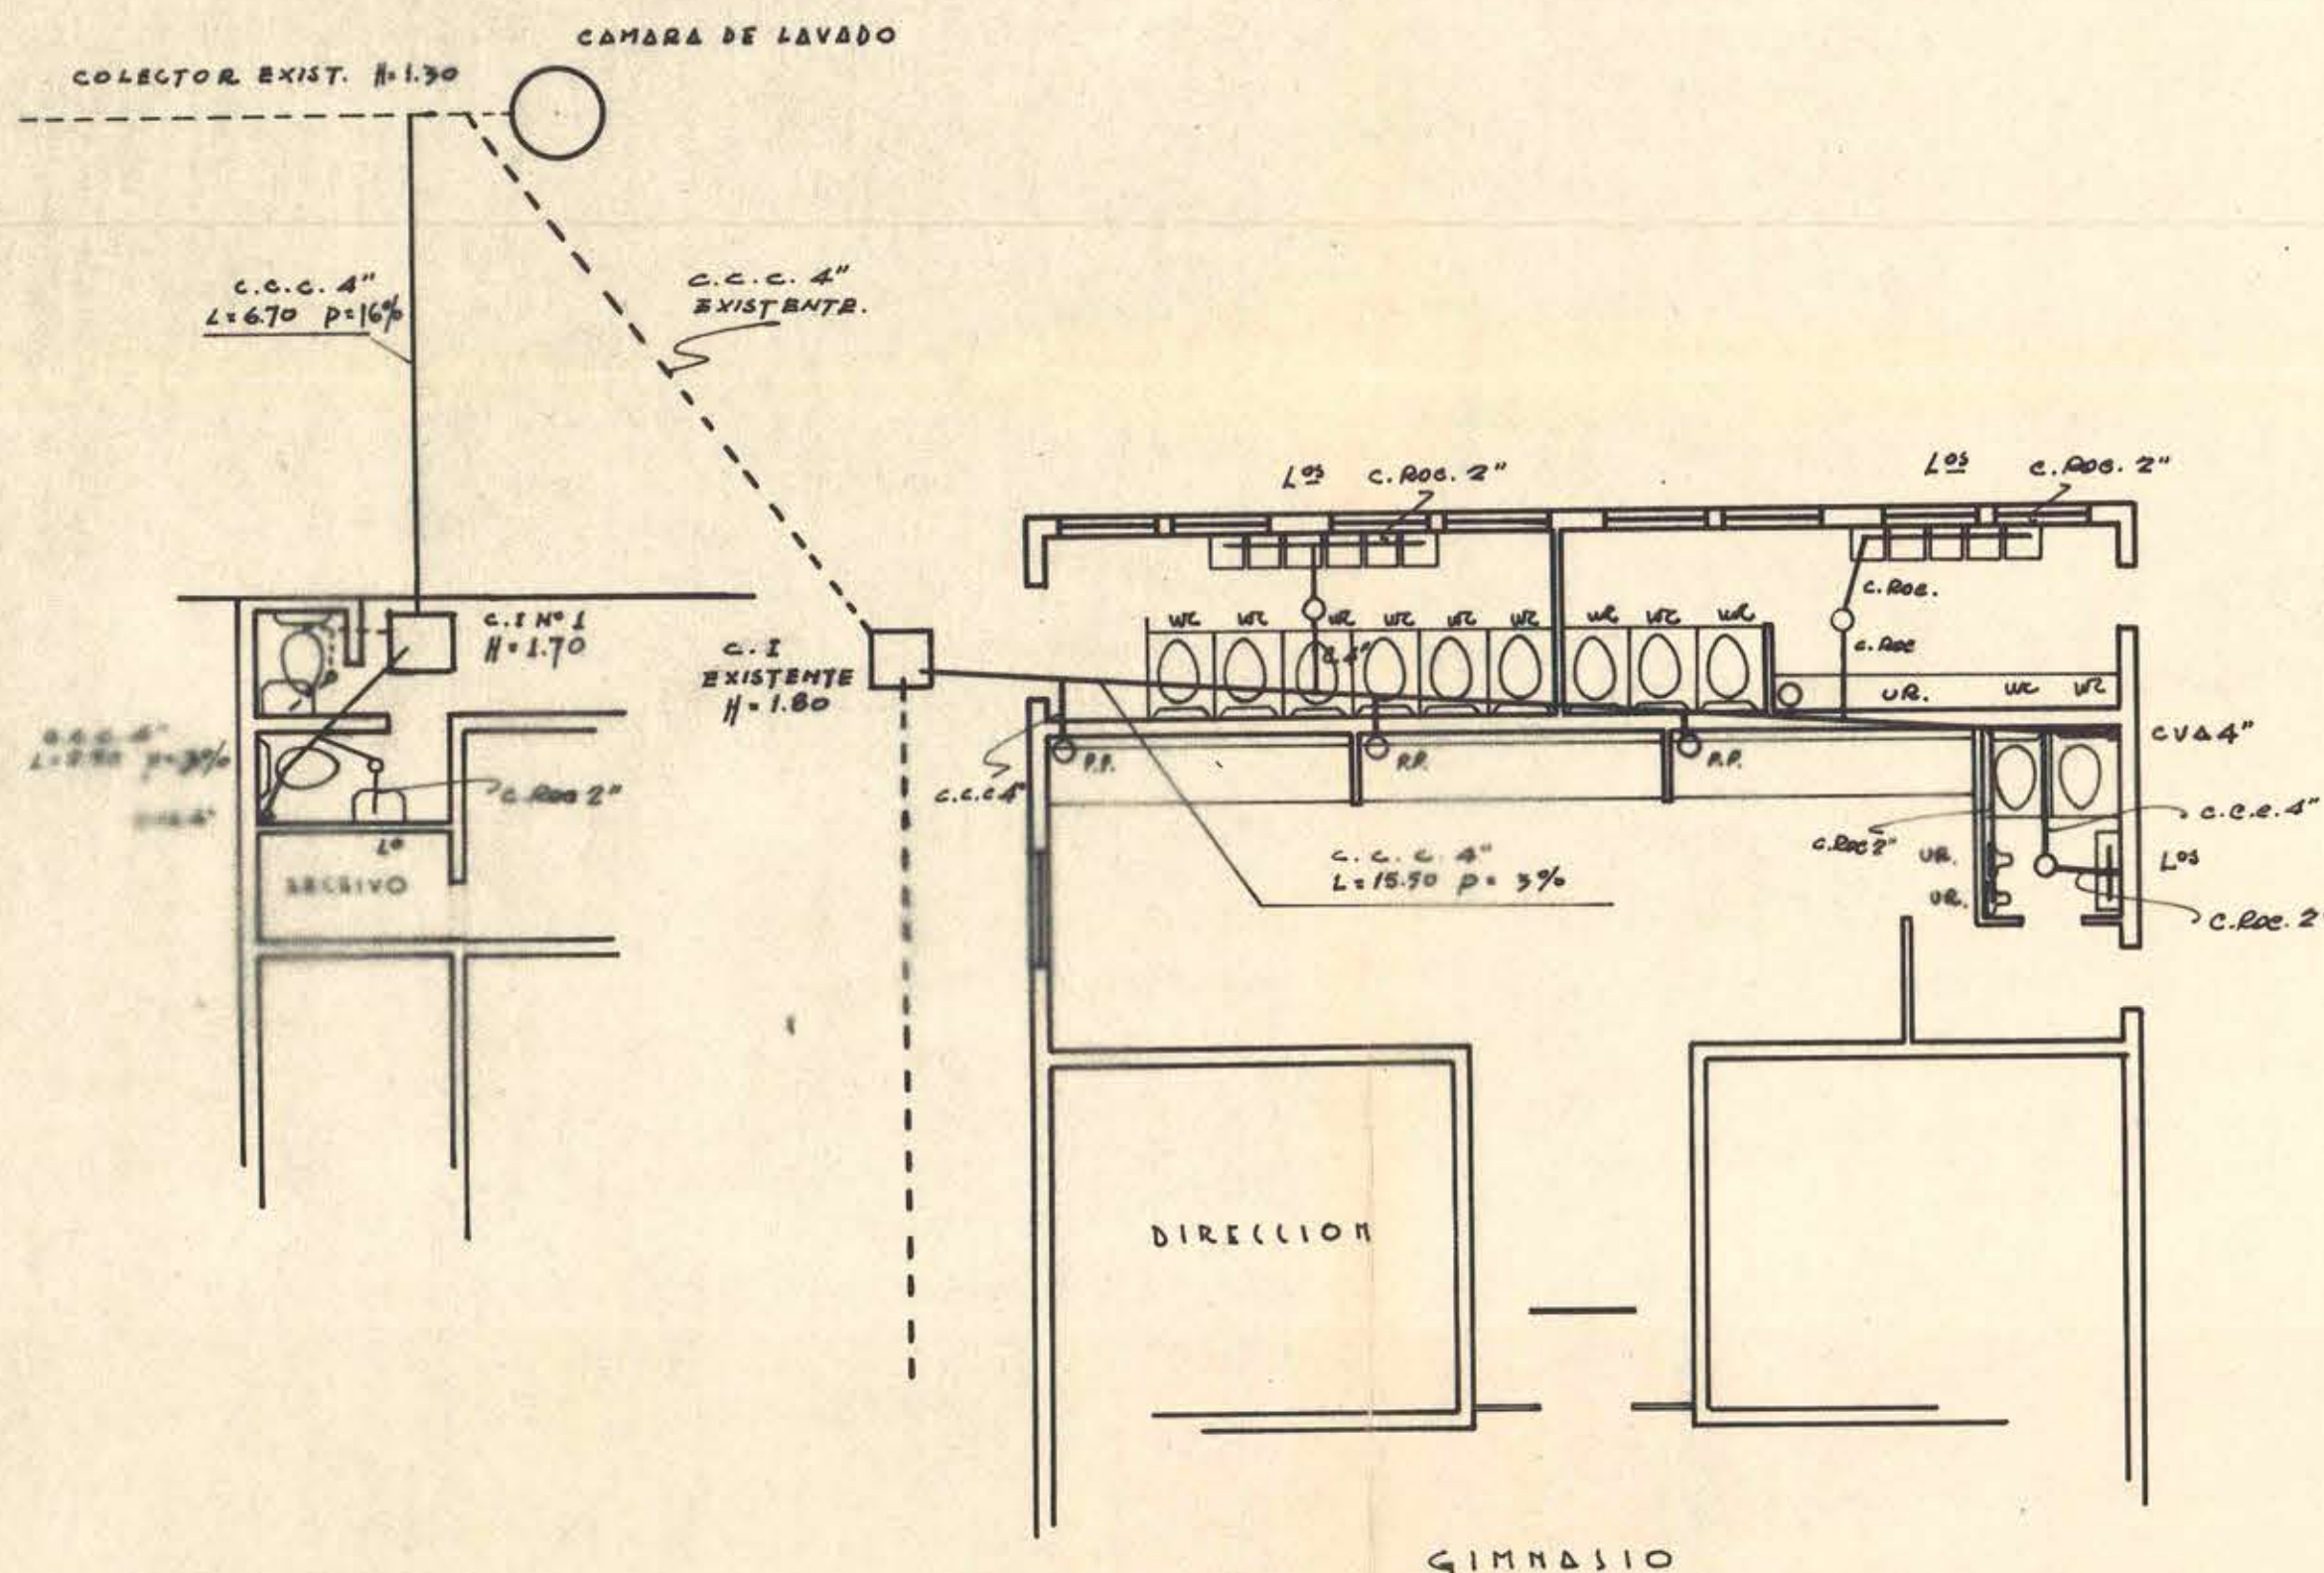

PLANTA DE SECTOR MODIFICADO

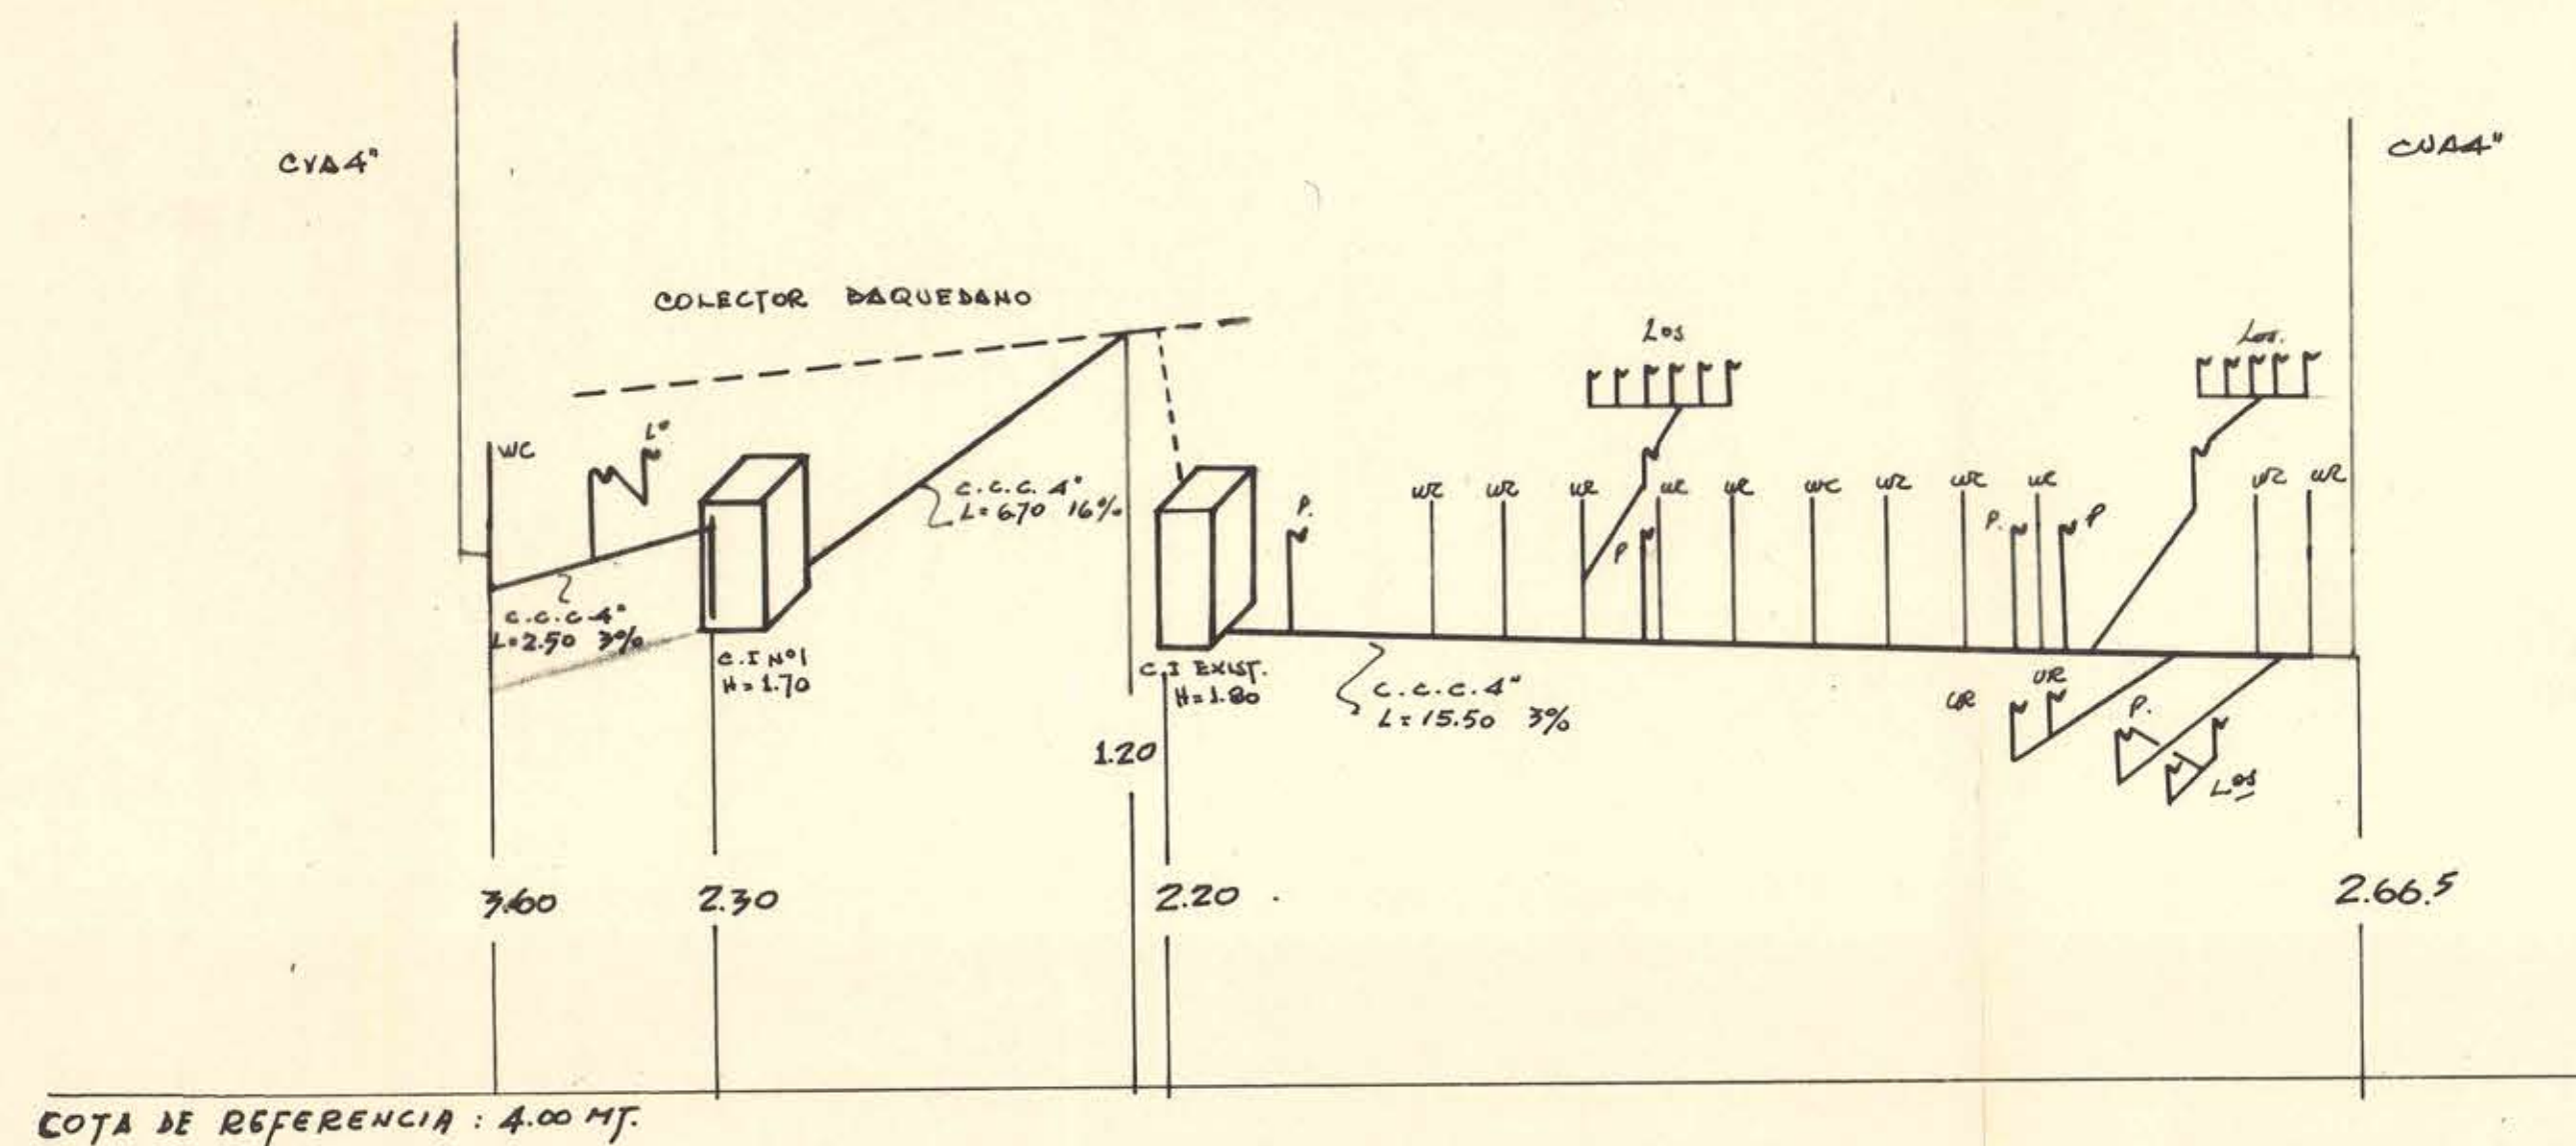

CORTE ISOMÉTRICO

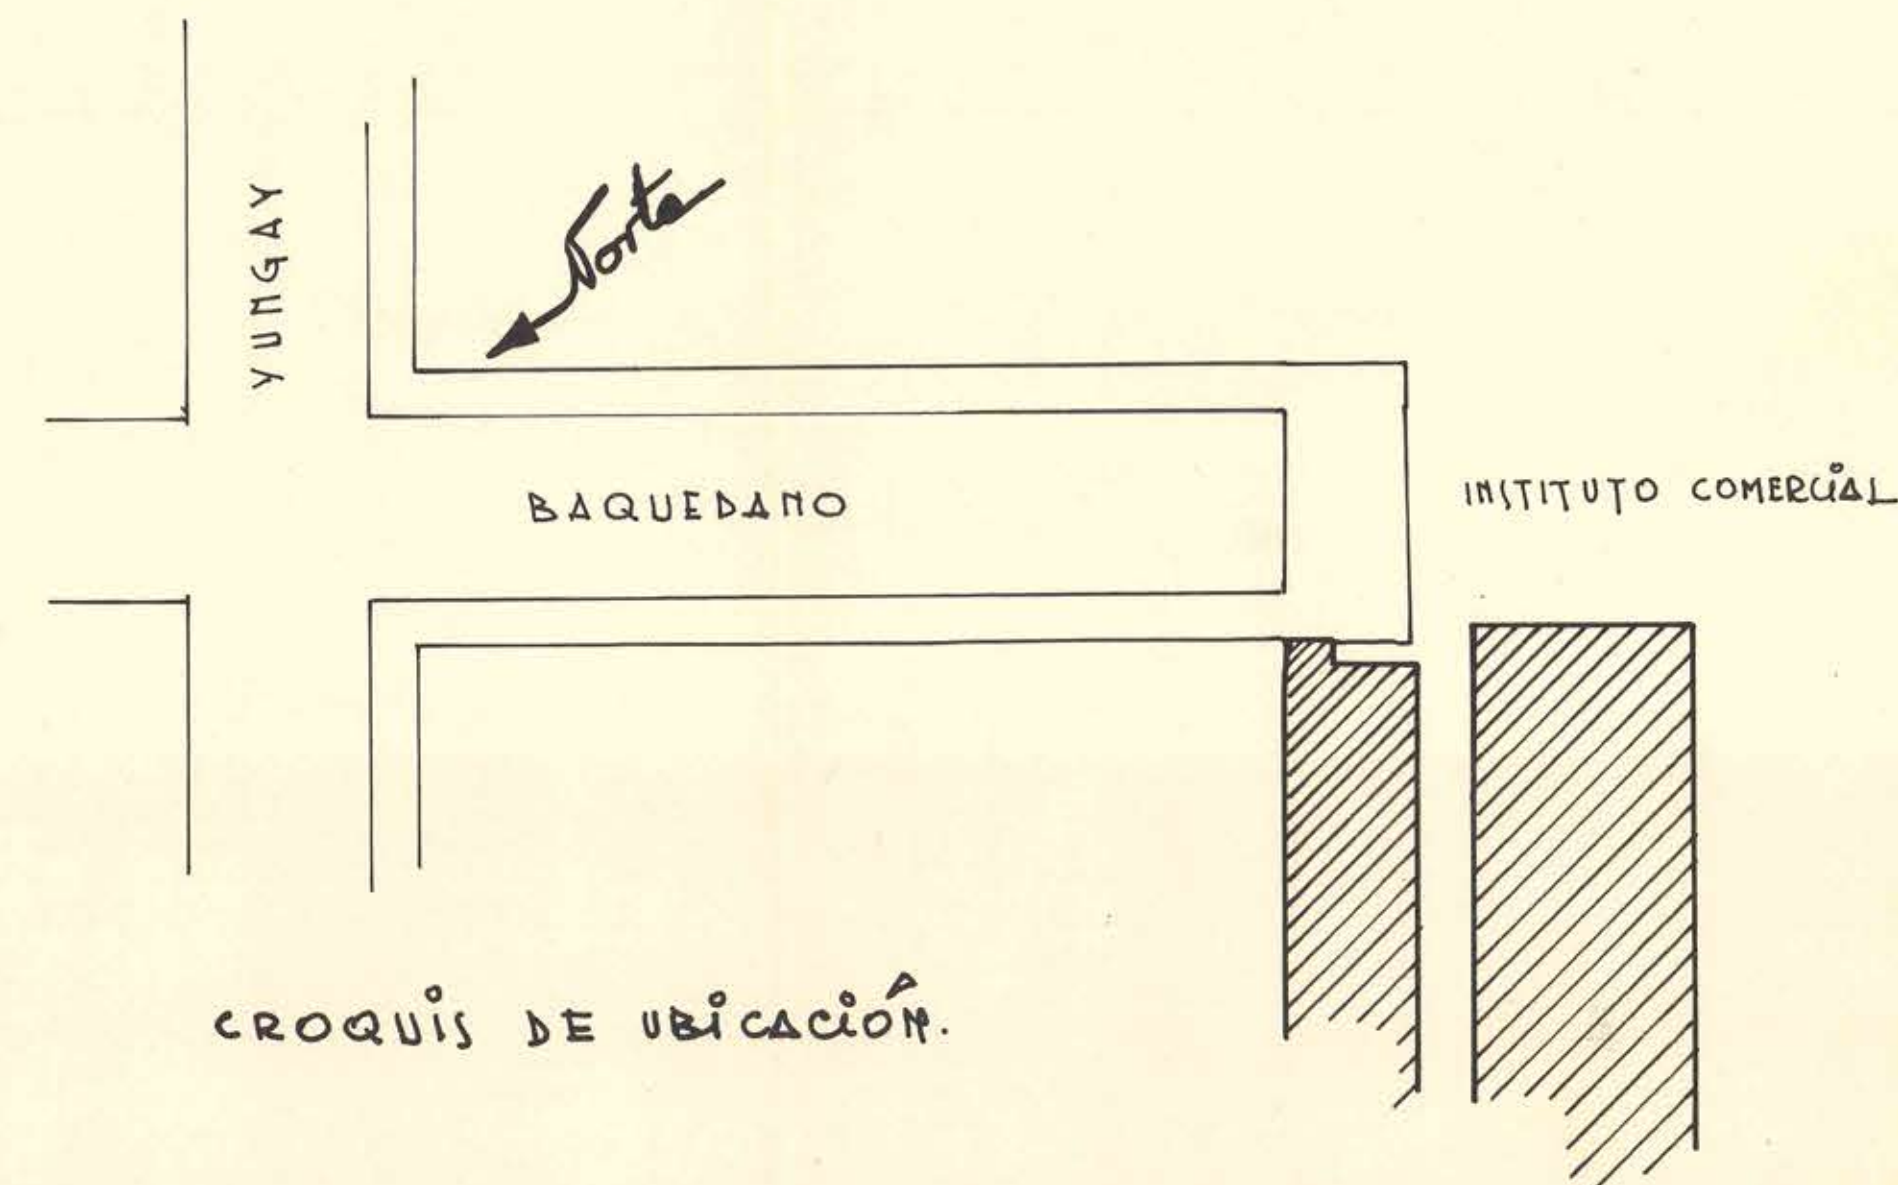

CROQUIS DE UBICACIÓN.

ARTEFACTOS:

12 W.C.
14 LAVATORIOS
2 URINARIOS.

PROYECTO DE MODIFICACION DE INSTALACIONES DE ALCANTARILLADO.
INSTITUTO COMERCIAL DE ARICA.
ESCALA: 1:100.=
DIRECCION DE ARQUITECTURA.M.O.P.

PLANO N° ____
MODIFICA PLANO N° ____

ARICA, 21. JUNIO-61.

SERGIO RUIZ ROMÁN
ARQUITECTO DEPARTAMENTAL
DIRECC. DE ARQUITECTURA - ARICA

PROYECTO

Jorge Negrete Romero
CONSTRUCTOR CIVIL

U° 2°

INGENIERO ADMINISTRADOR
DIRECC. DE OBRAS SANITARIAS

REVISADO

CONDUCTOR DE OBRAS
DIRECC. DE OBRAS SANITARIAS