



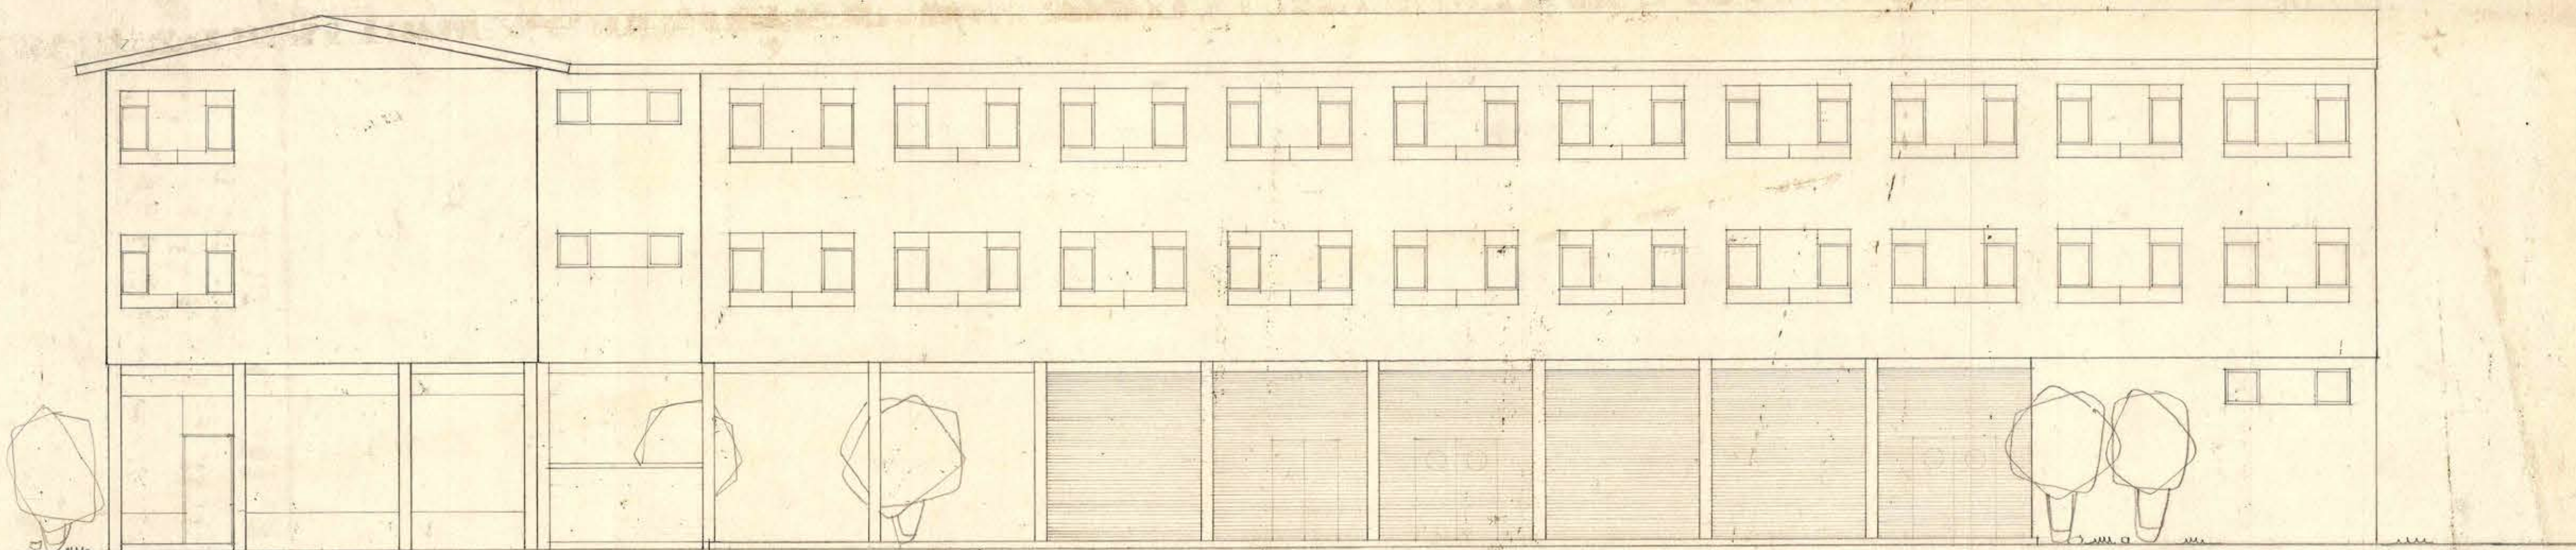

FACHADA NORTE

19 MAR 1962

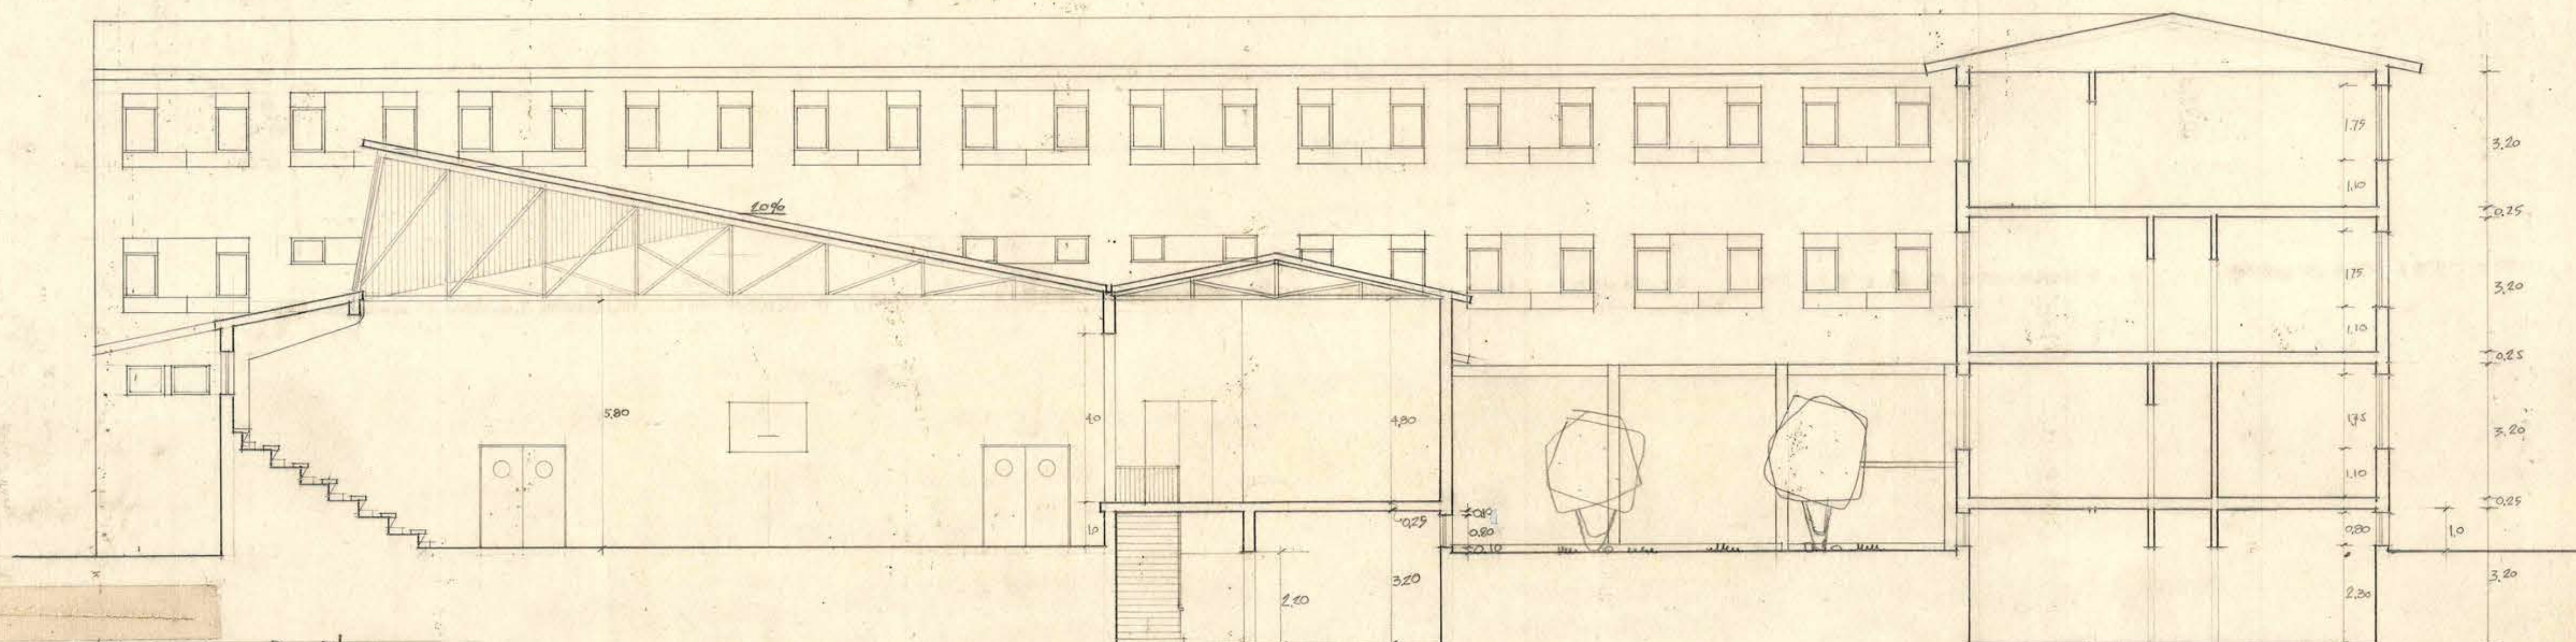

CORTE B-B'

MINISTERIO DE OBRAS PUBLICAS
DIRECCION DE ARQUITECTURA
DEPARTAMENTO DE ESTUDIOS

INSTITUTO COMERCIAL DE RANCAGUA

FACHADAS ESCALA 1:100

JUNIO 1955

W. G. V.
DISEÑO
DIB.

O. JODREALBA D.
ARQTO.

H. GRANECHA V.
JEFE DE ESTUDIOS

5