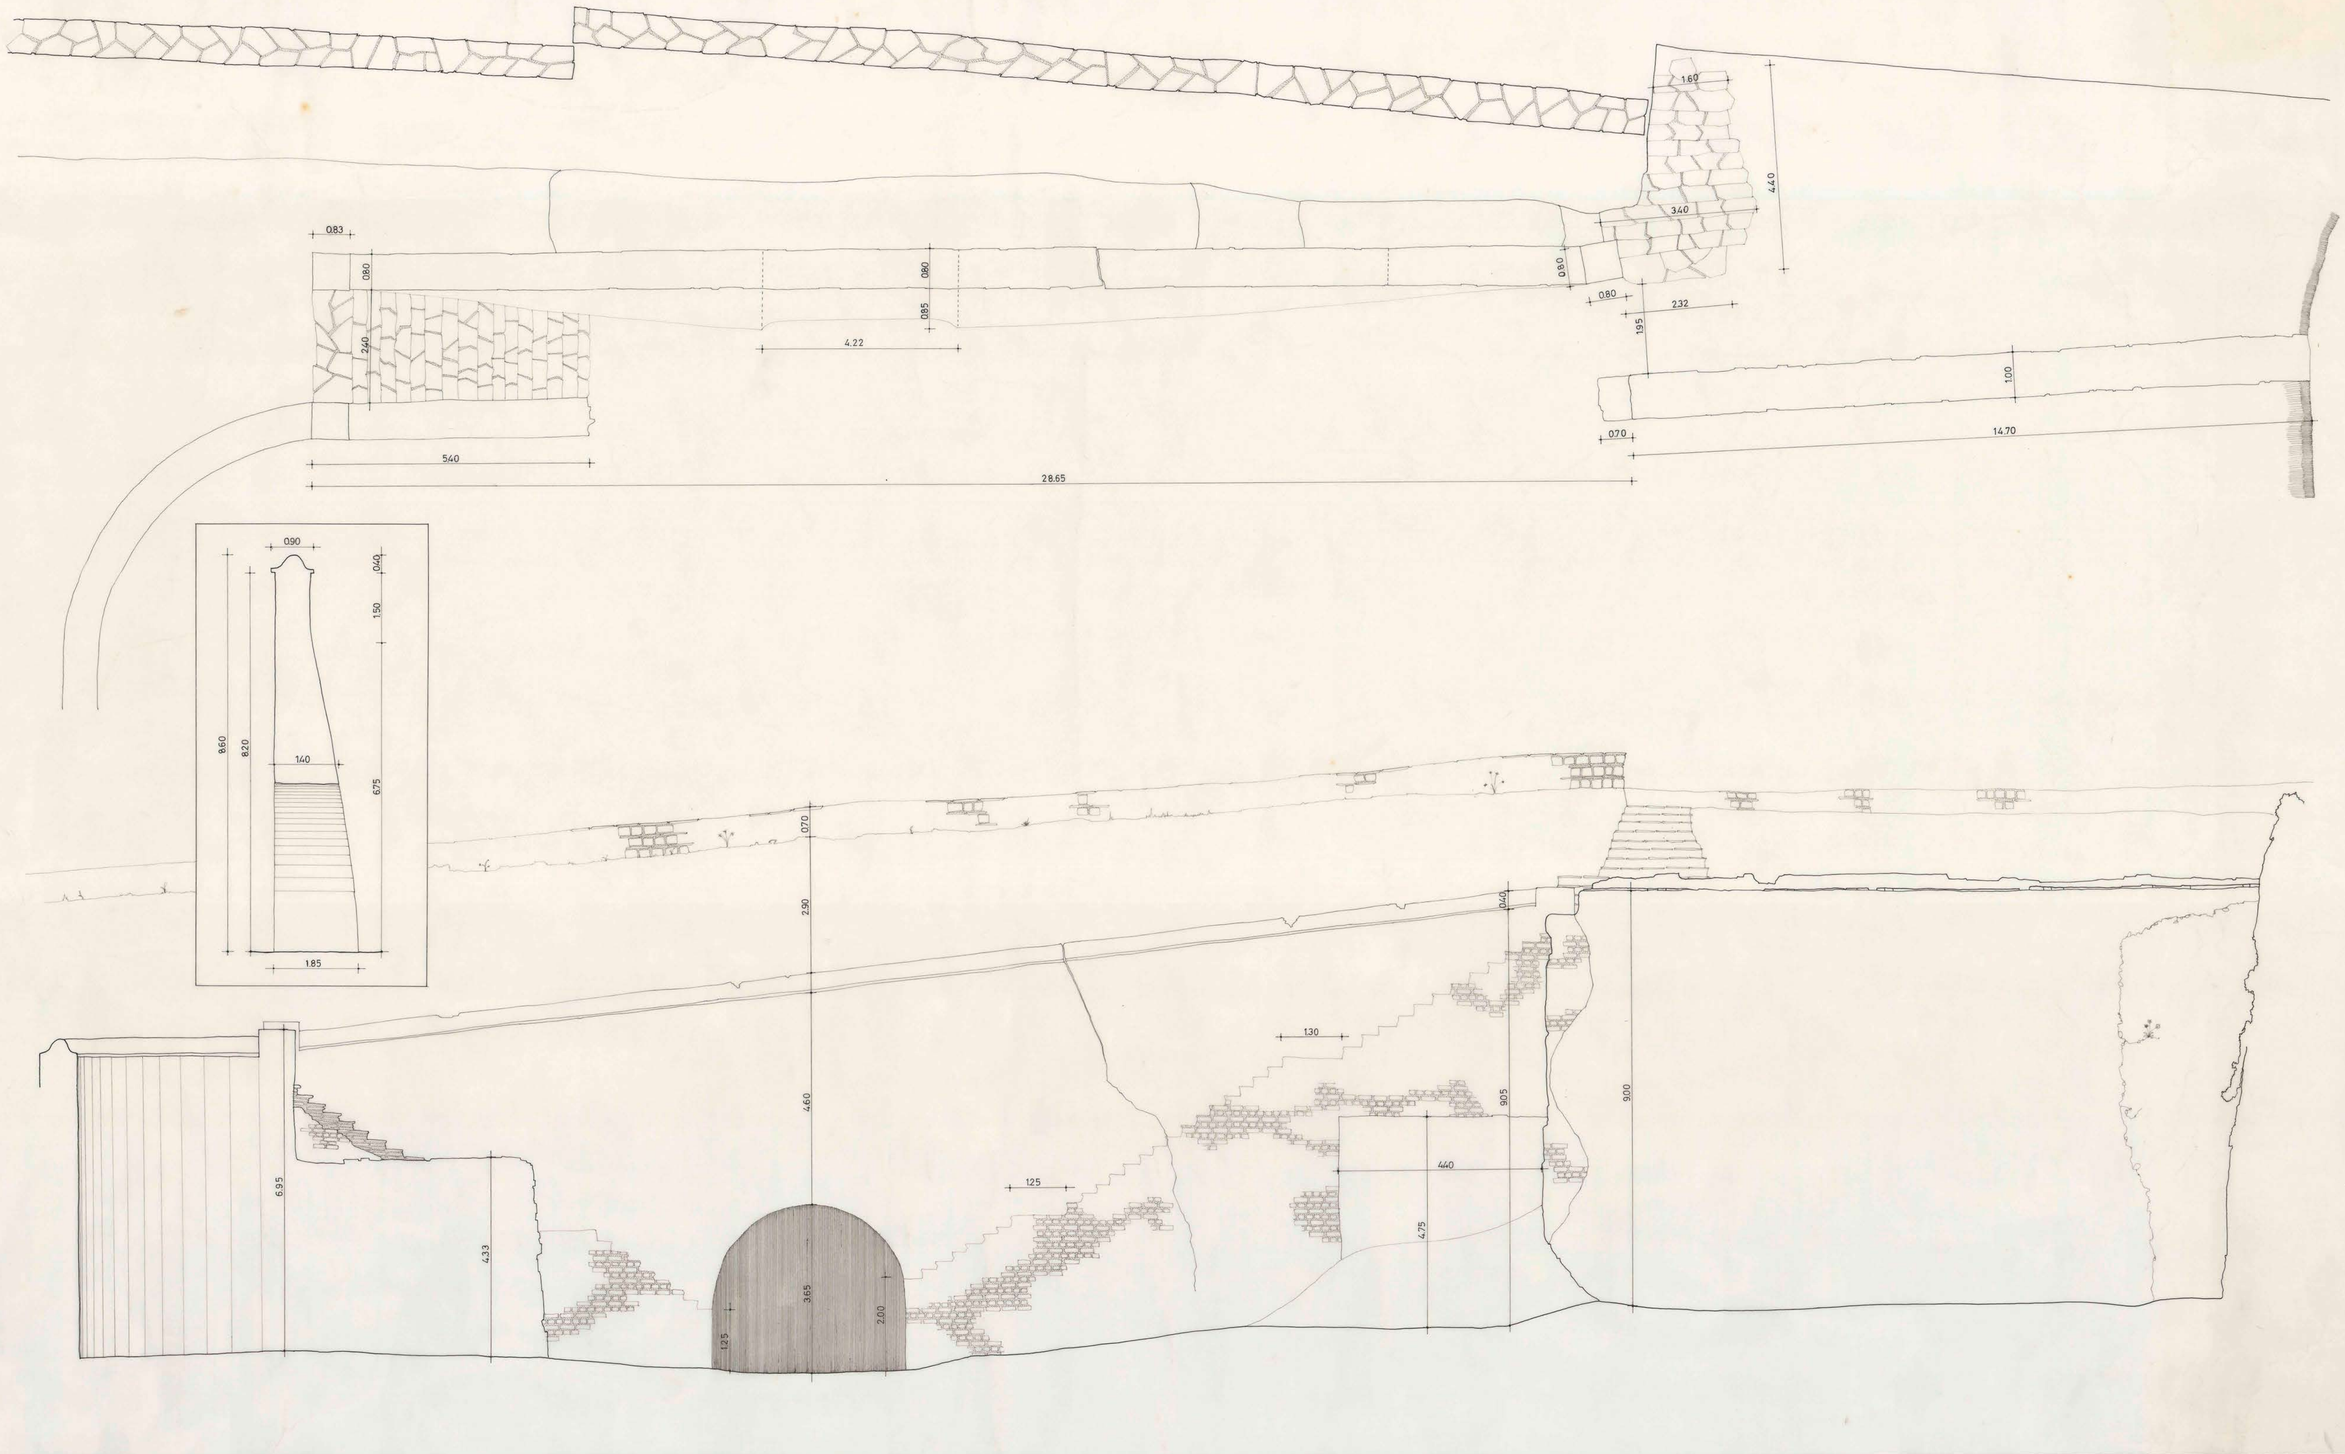

CASTILLO SAN SEBASTIAN DE LA CRUZ - CORRAL	ZONA		PLANO ANEXO	C - 5
DOBLE ESCALERA DE ACCESO A NIVEL INFERIOR	ESCALA	1:50		

08028