


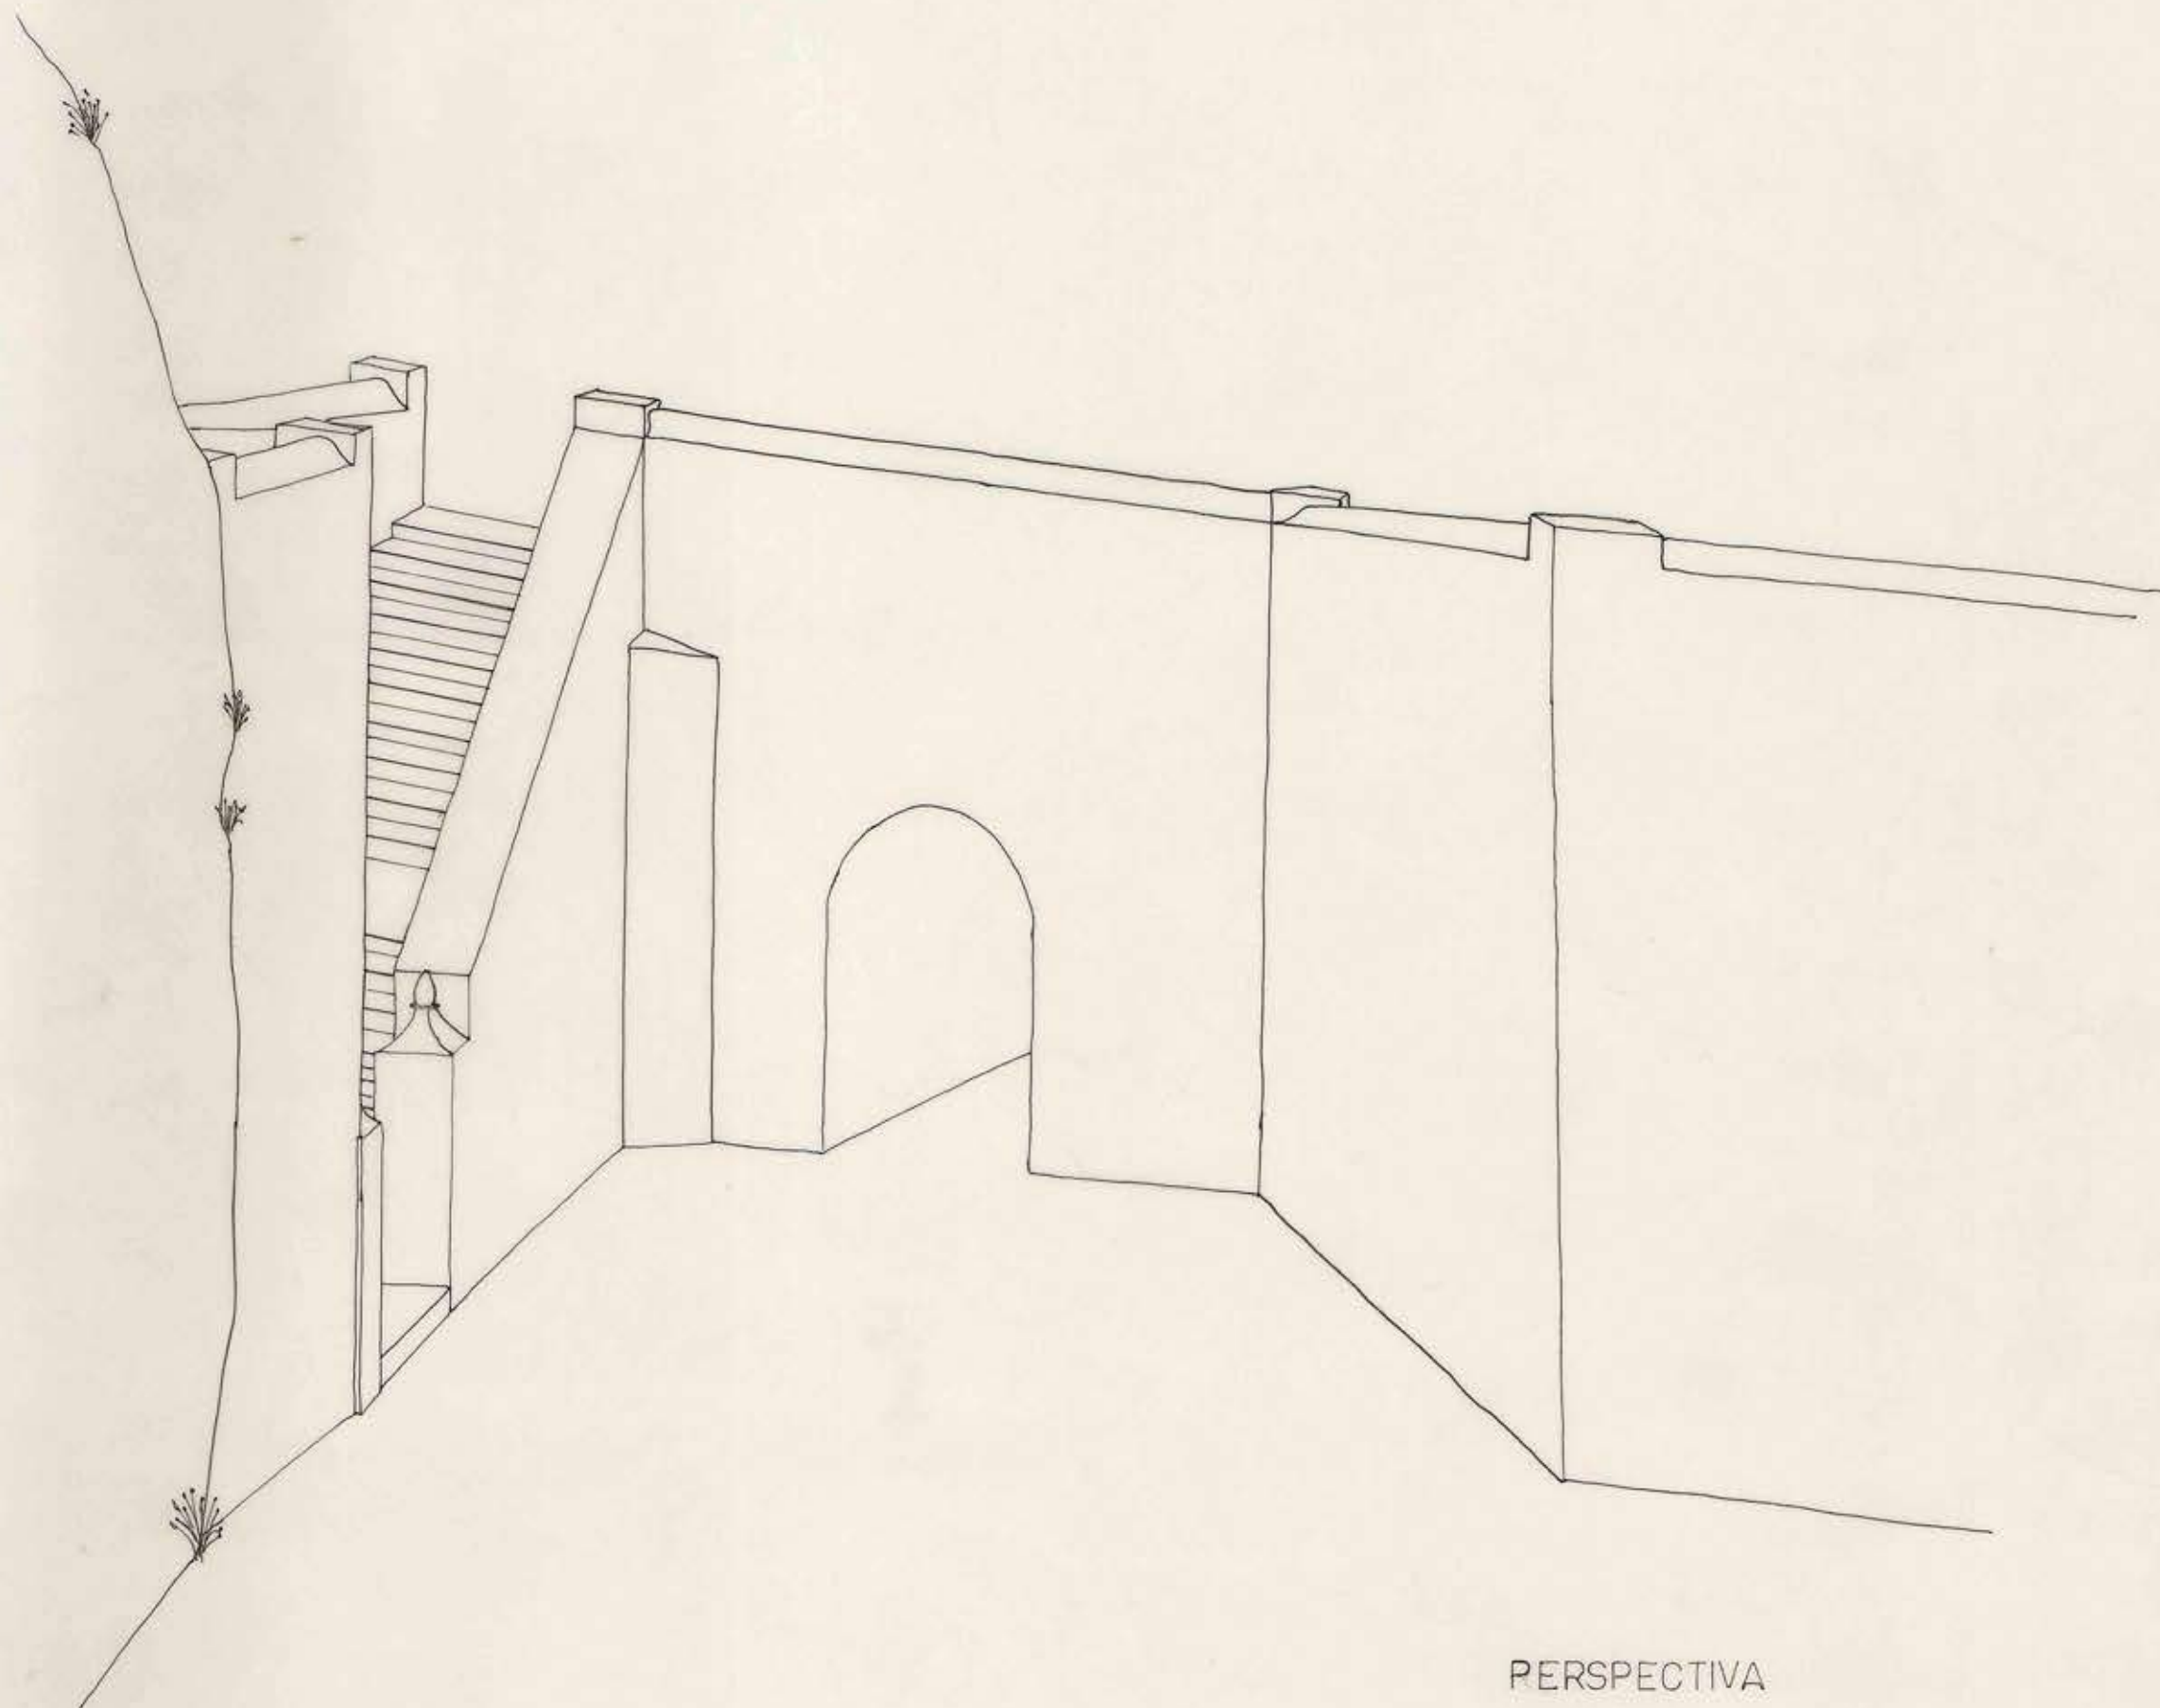

PERSPECTIVA

CASTILLO SAN SEBASTIAN DE LA CRUZ - CORRAL
ATECAMARA TUNEL DE LA CORTINA

ZONA
ESCALA

1:50

PLANO ANEXO

C - 7