




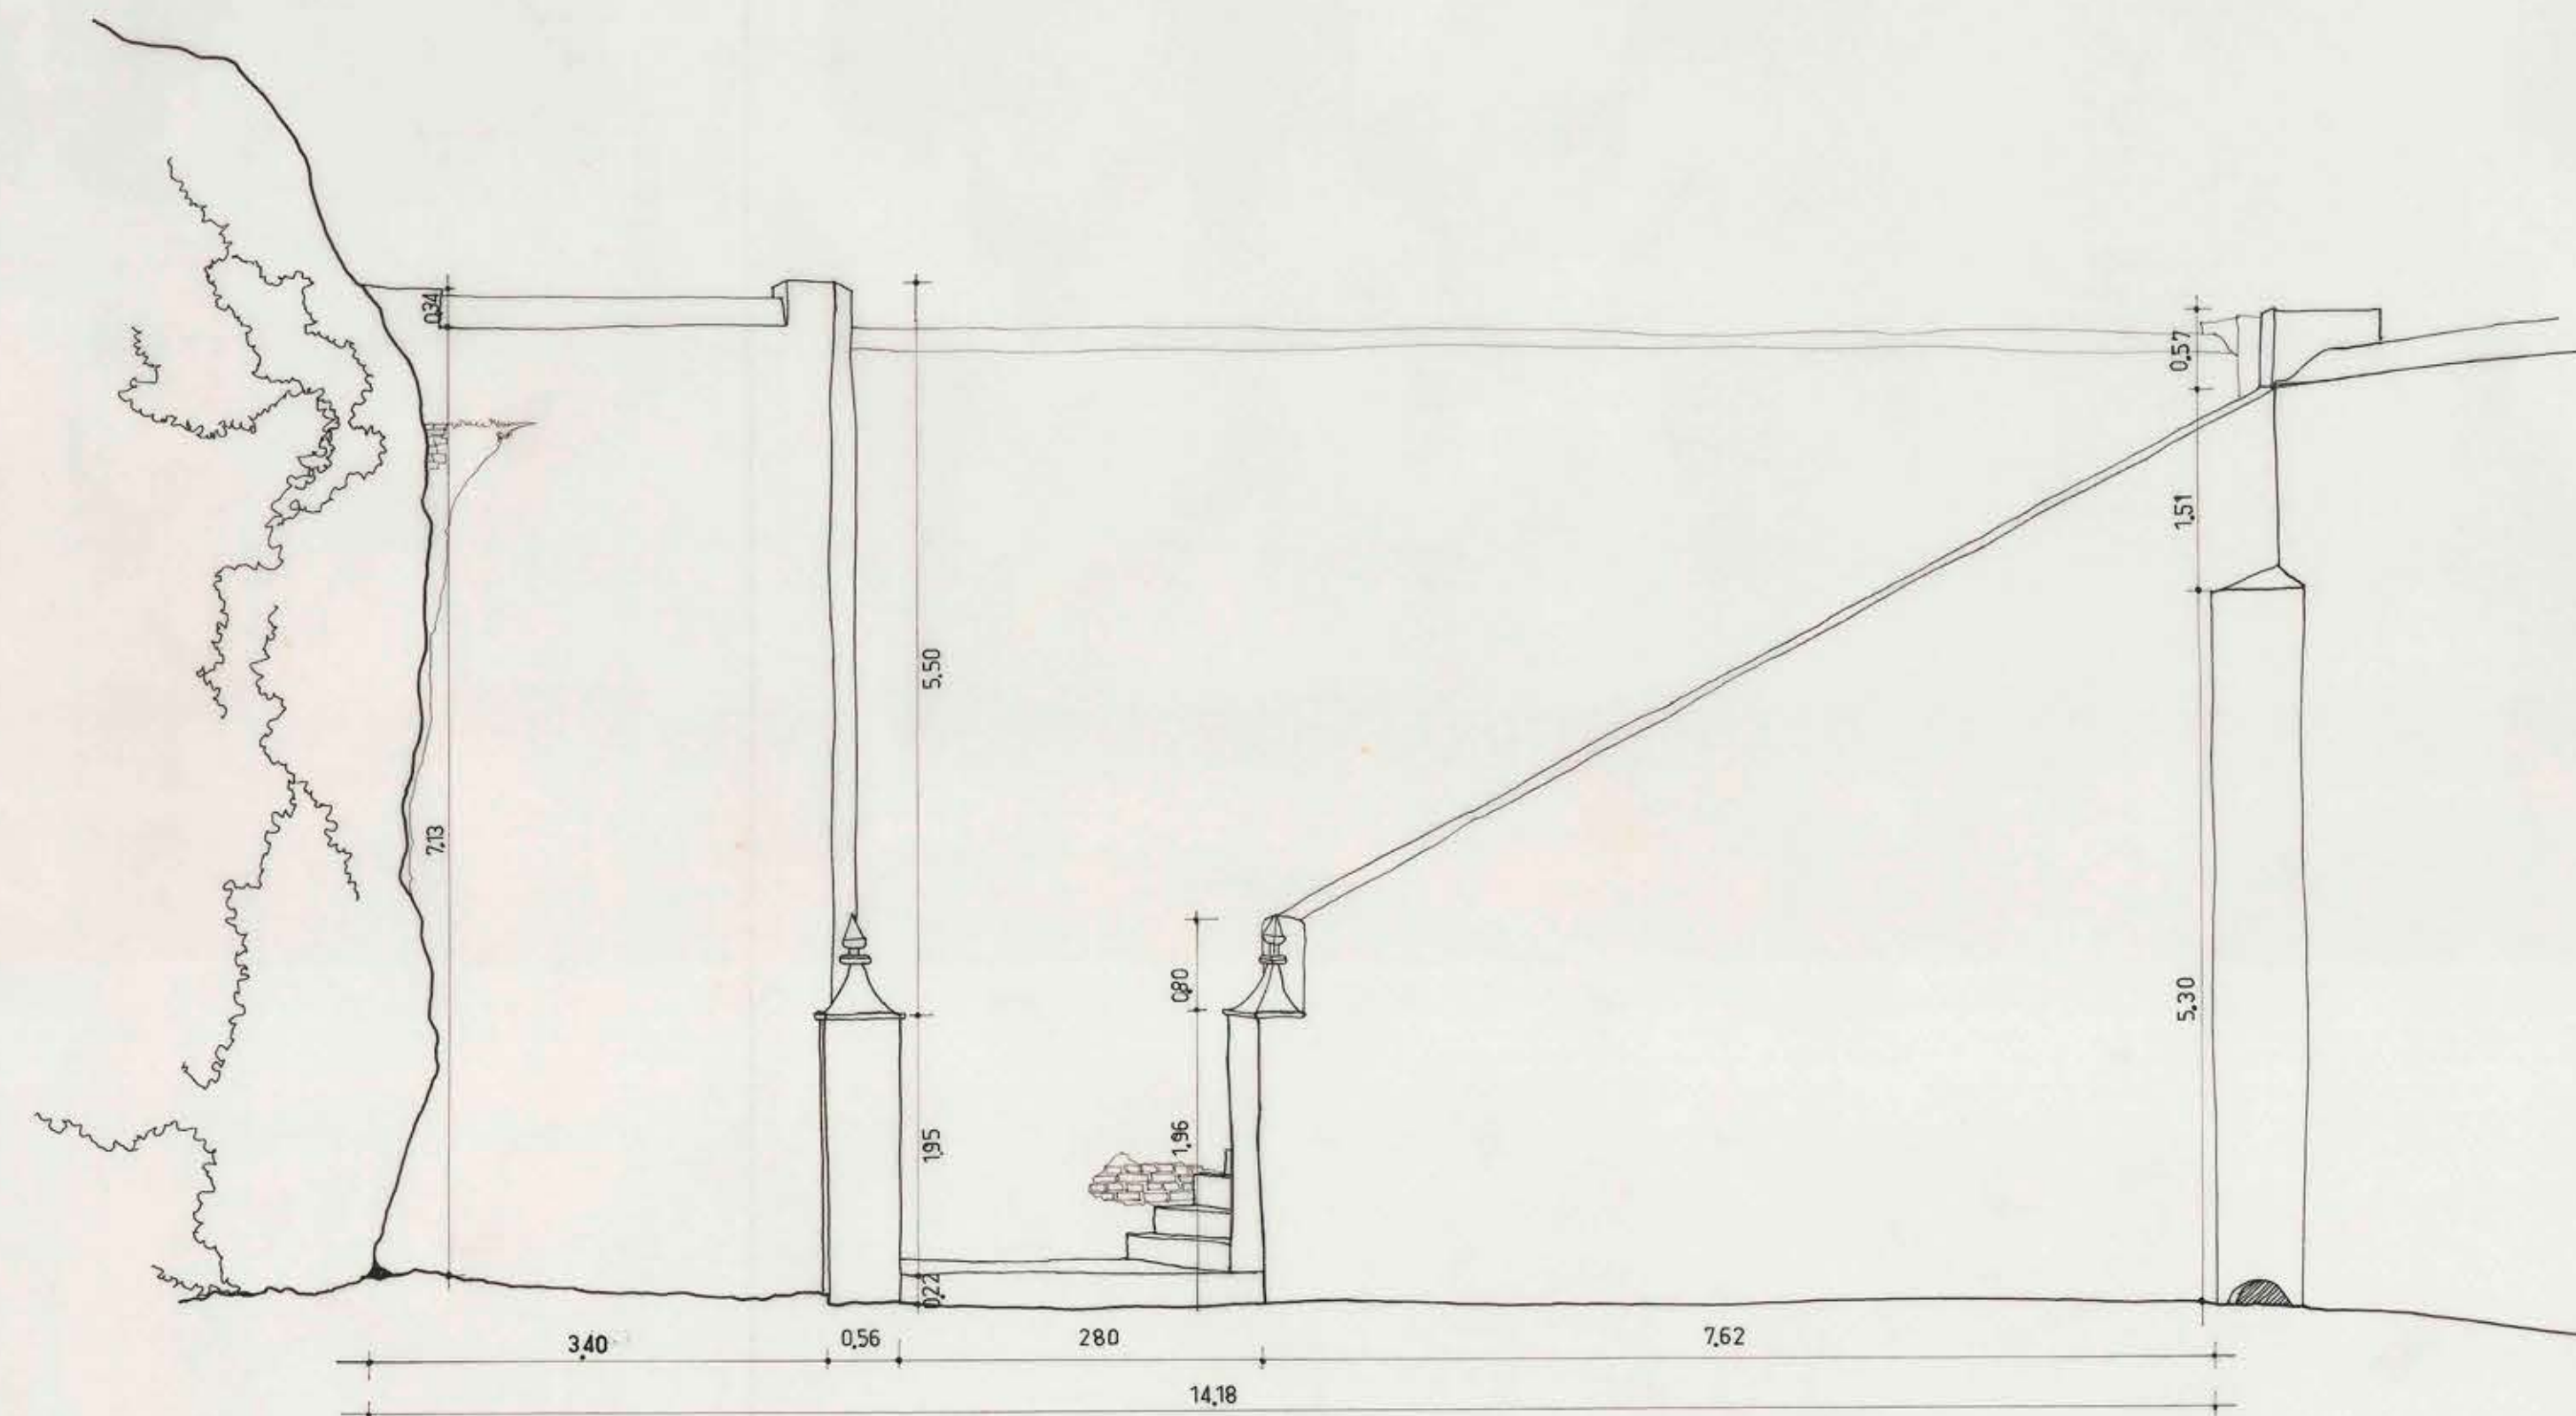

ELEVACION PERSPECTIVA A

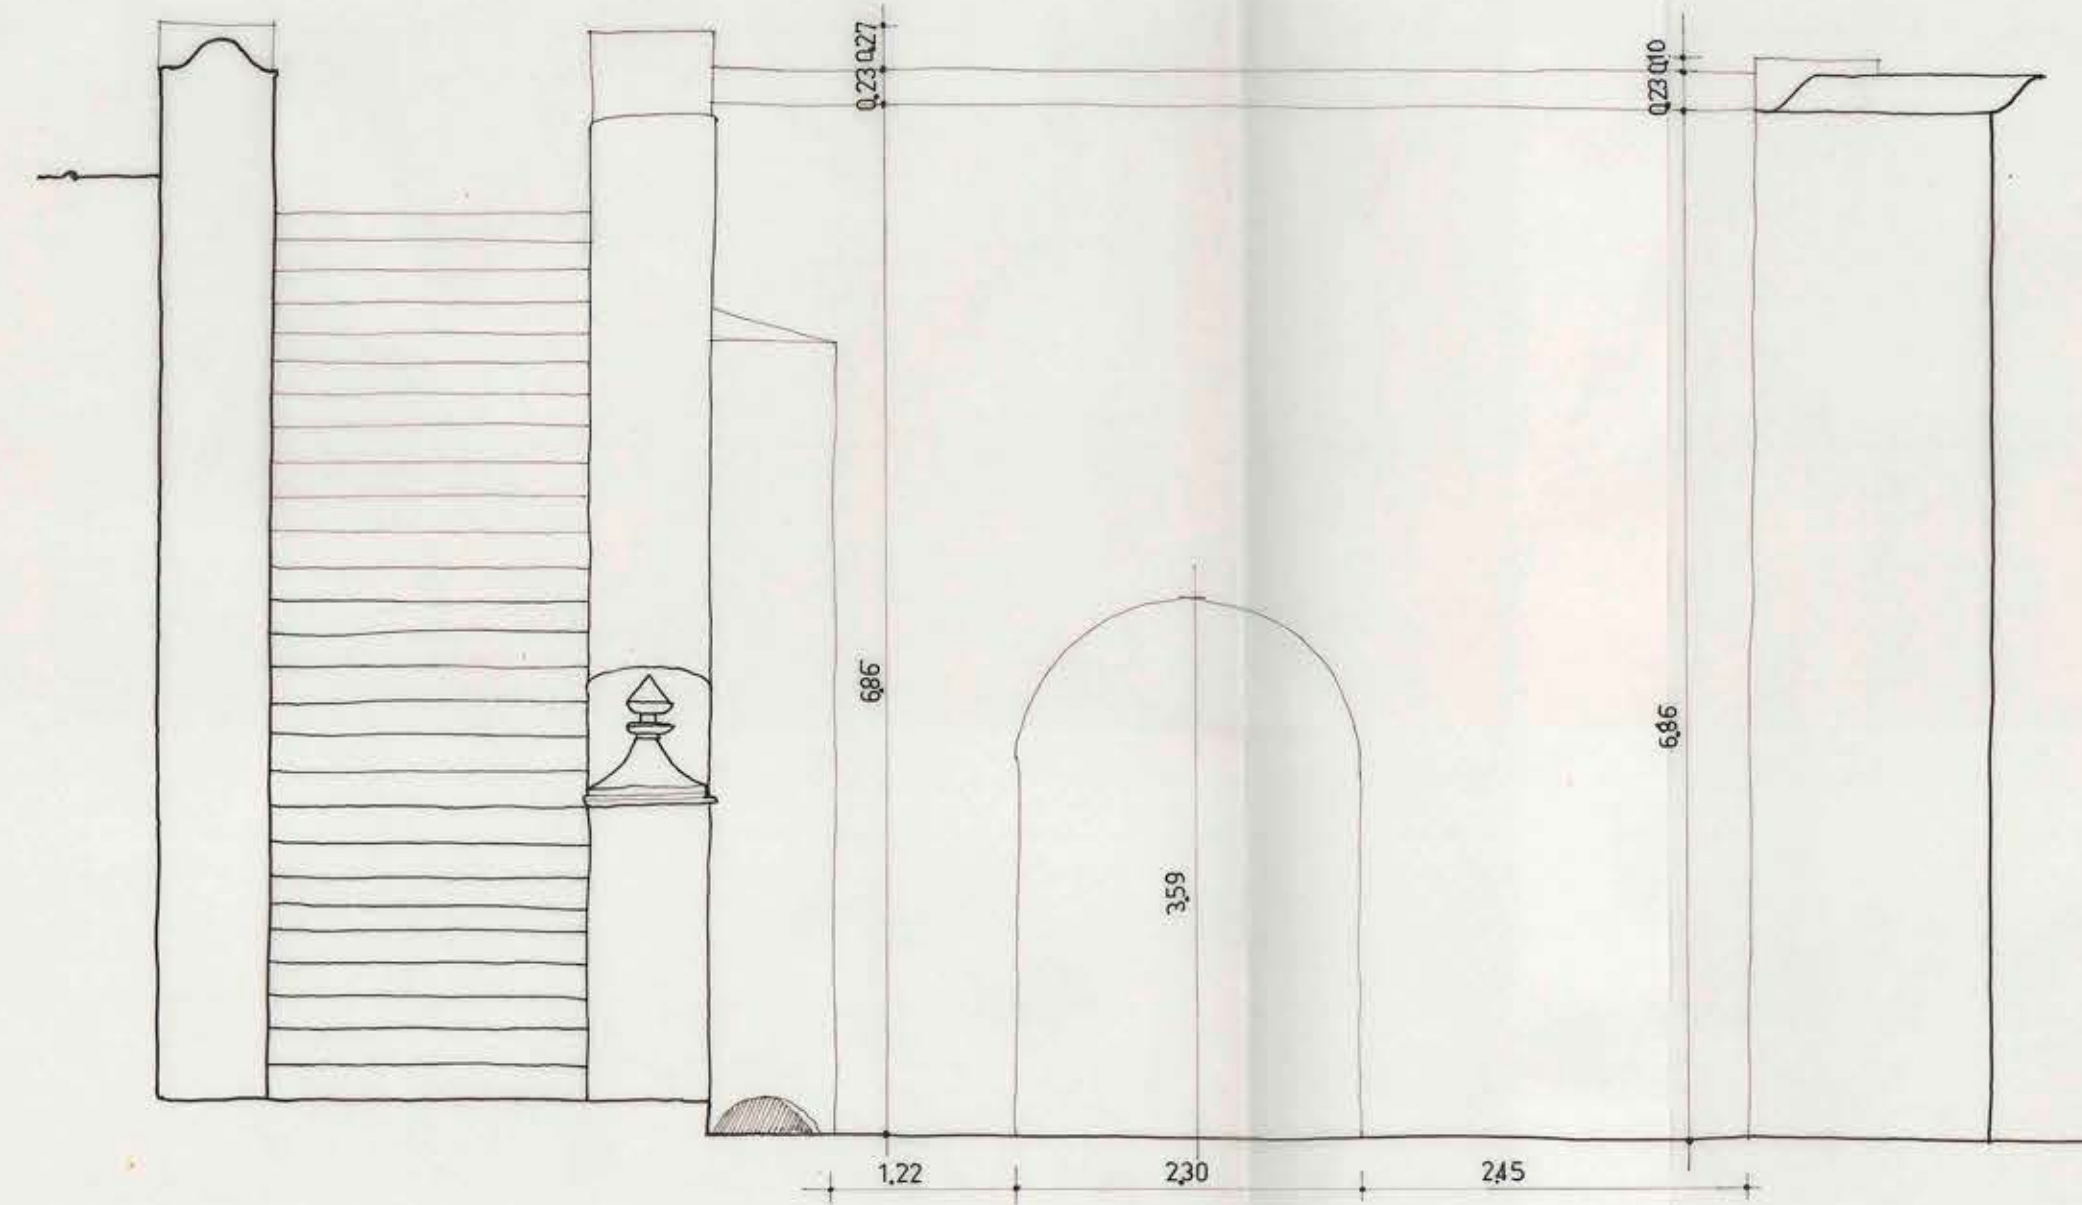

ELEVACION B

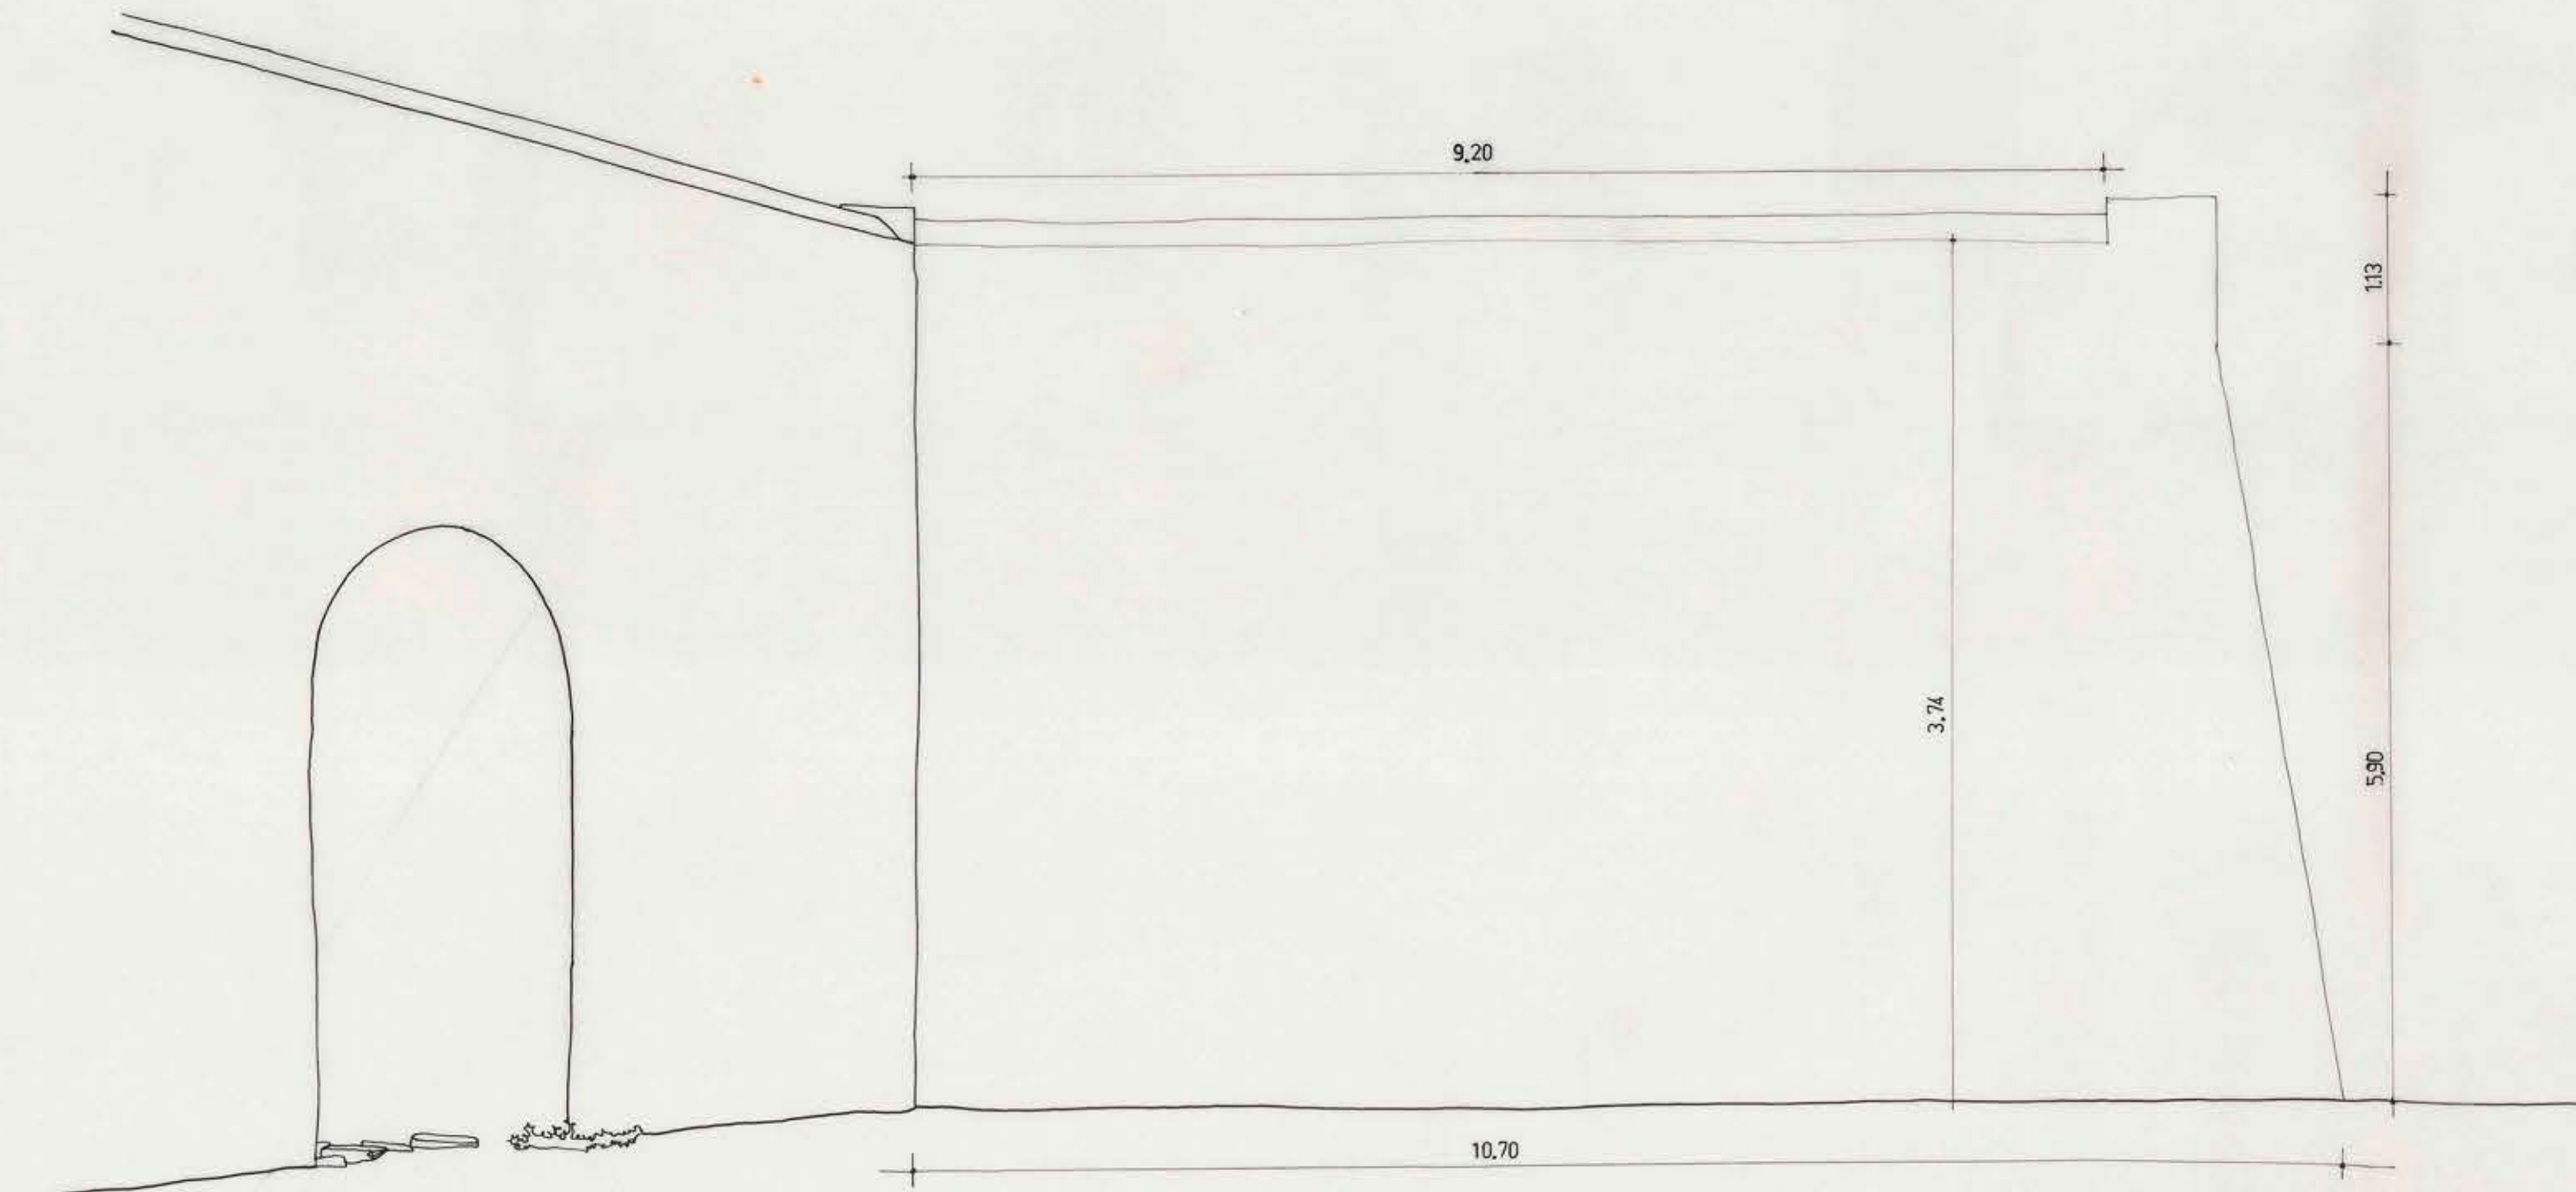

ELEVACION C

CASTILLO SAN SEBASTIAN DE LA CRUZ - CORRAL

ZONA

ANTECAMARA TUNEL DE LA CORTINA

ESCALA

1:50

PLANO ANEXO

C - 8