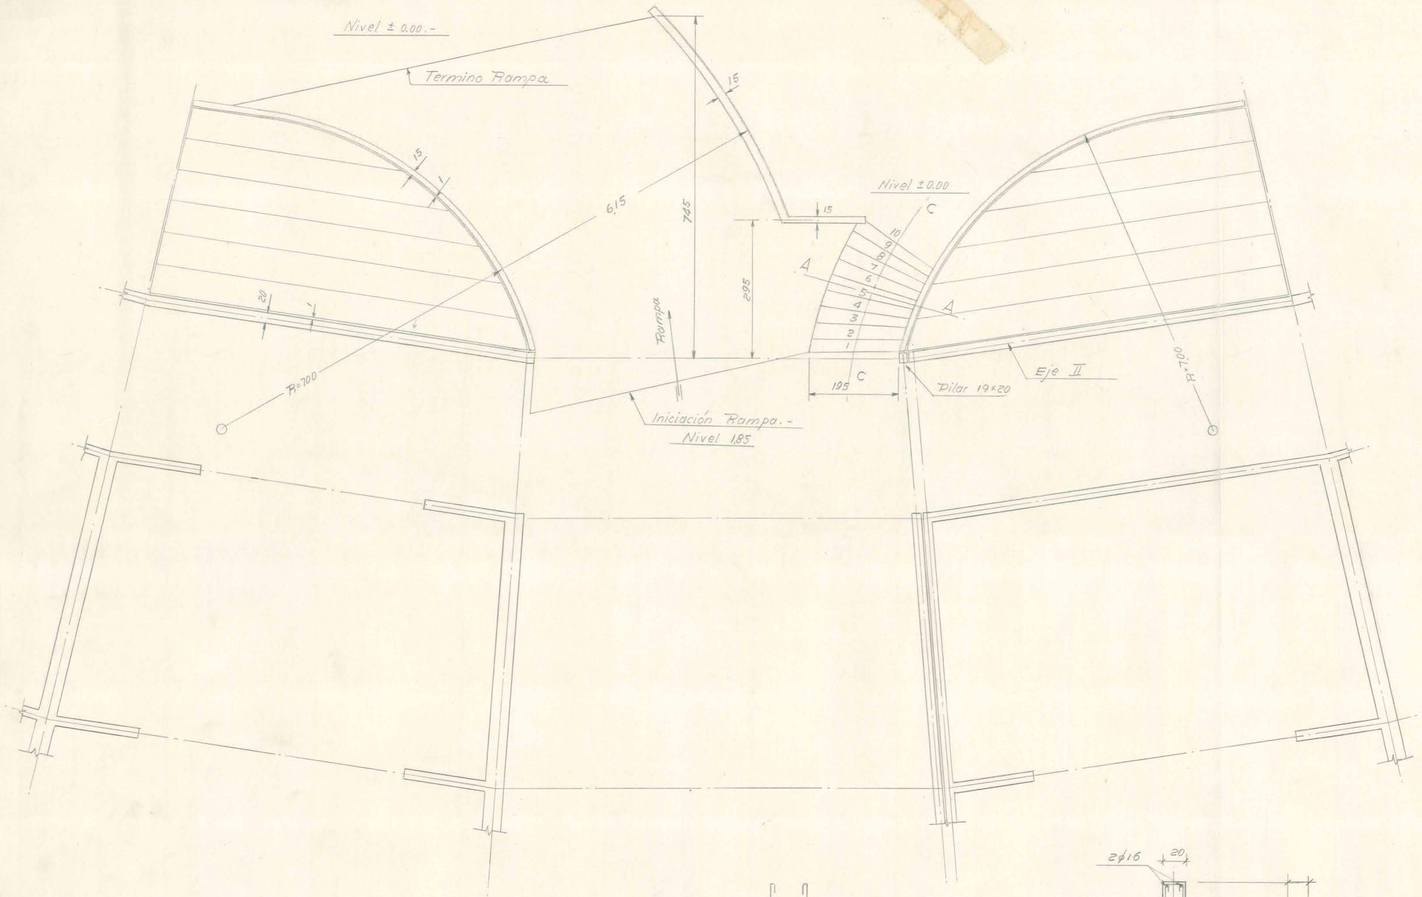

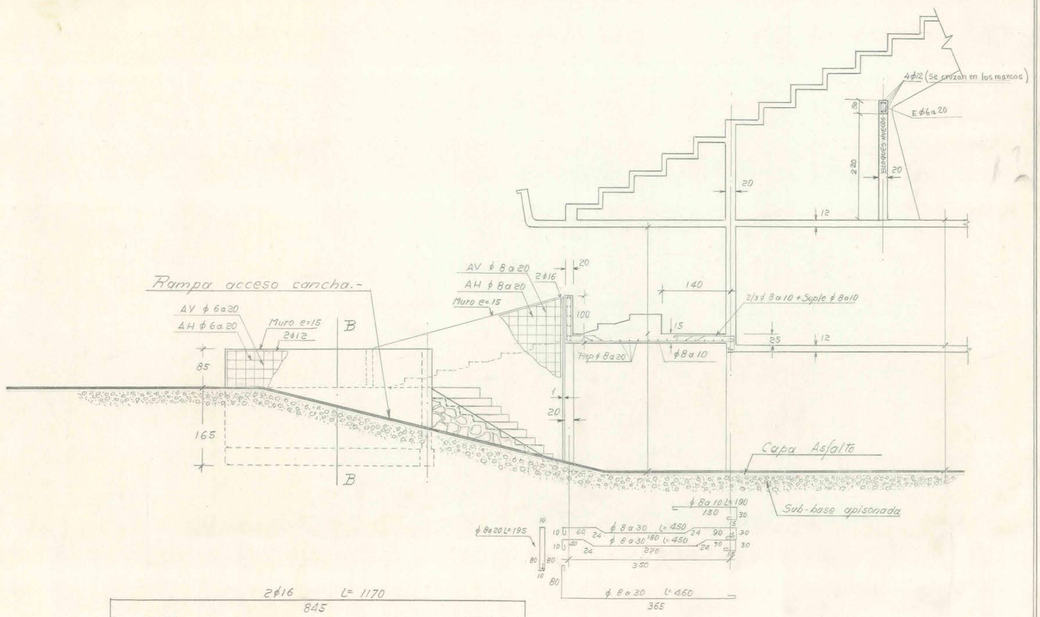

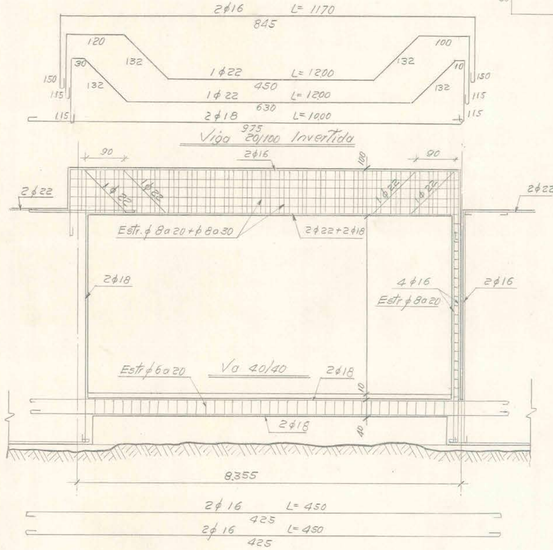

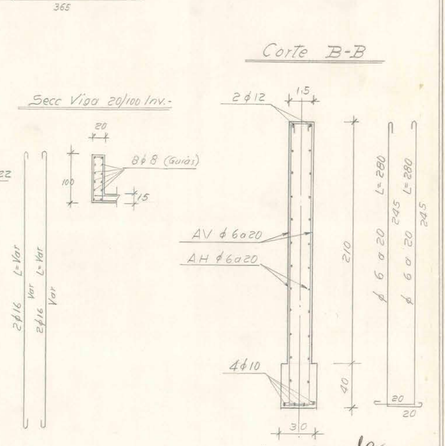

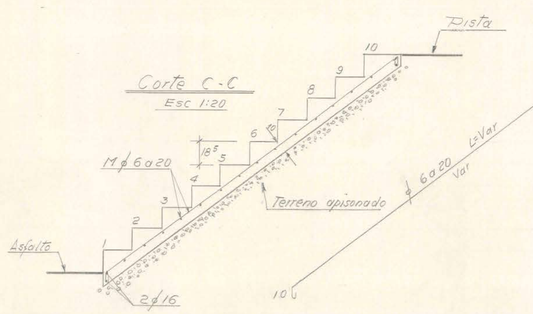

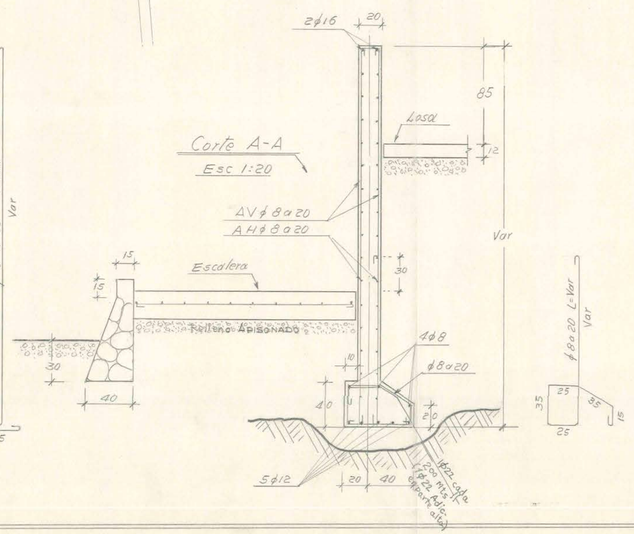

Adm. delegado
12/12/63

Aprobado del 1279
8/3/61

N.º	HECHA POR	FECHA	DETALLES MODIFICACIONES

SEMEJANZA

PLANOS COMPLEMENTARIOS:

EMA 17

CALCULO: J. SKORIN
FECHA: X/59
DIBUJO: A. PARRA
FECHA: X/59
V.º B.º
INGE. N.º 1428 C. ING.

JORGE SKORIN P. INGENIERO CIVIL

OBRA: ESTADIO MUNICIPAL ANTOFAGASTA
TUNEL ACCESO CANCHA

ESCALAS: 1:50 - 1:20

PLANO N.º 212-18

11 OV 066