



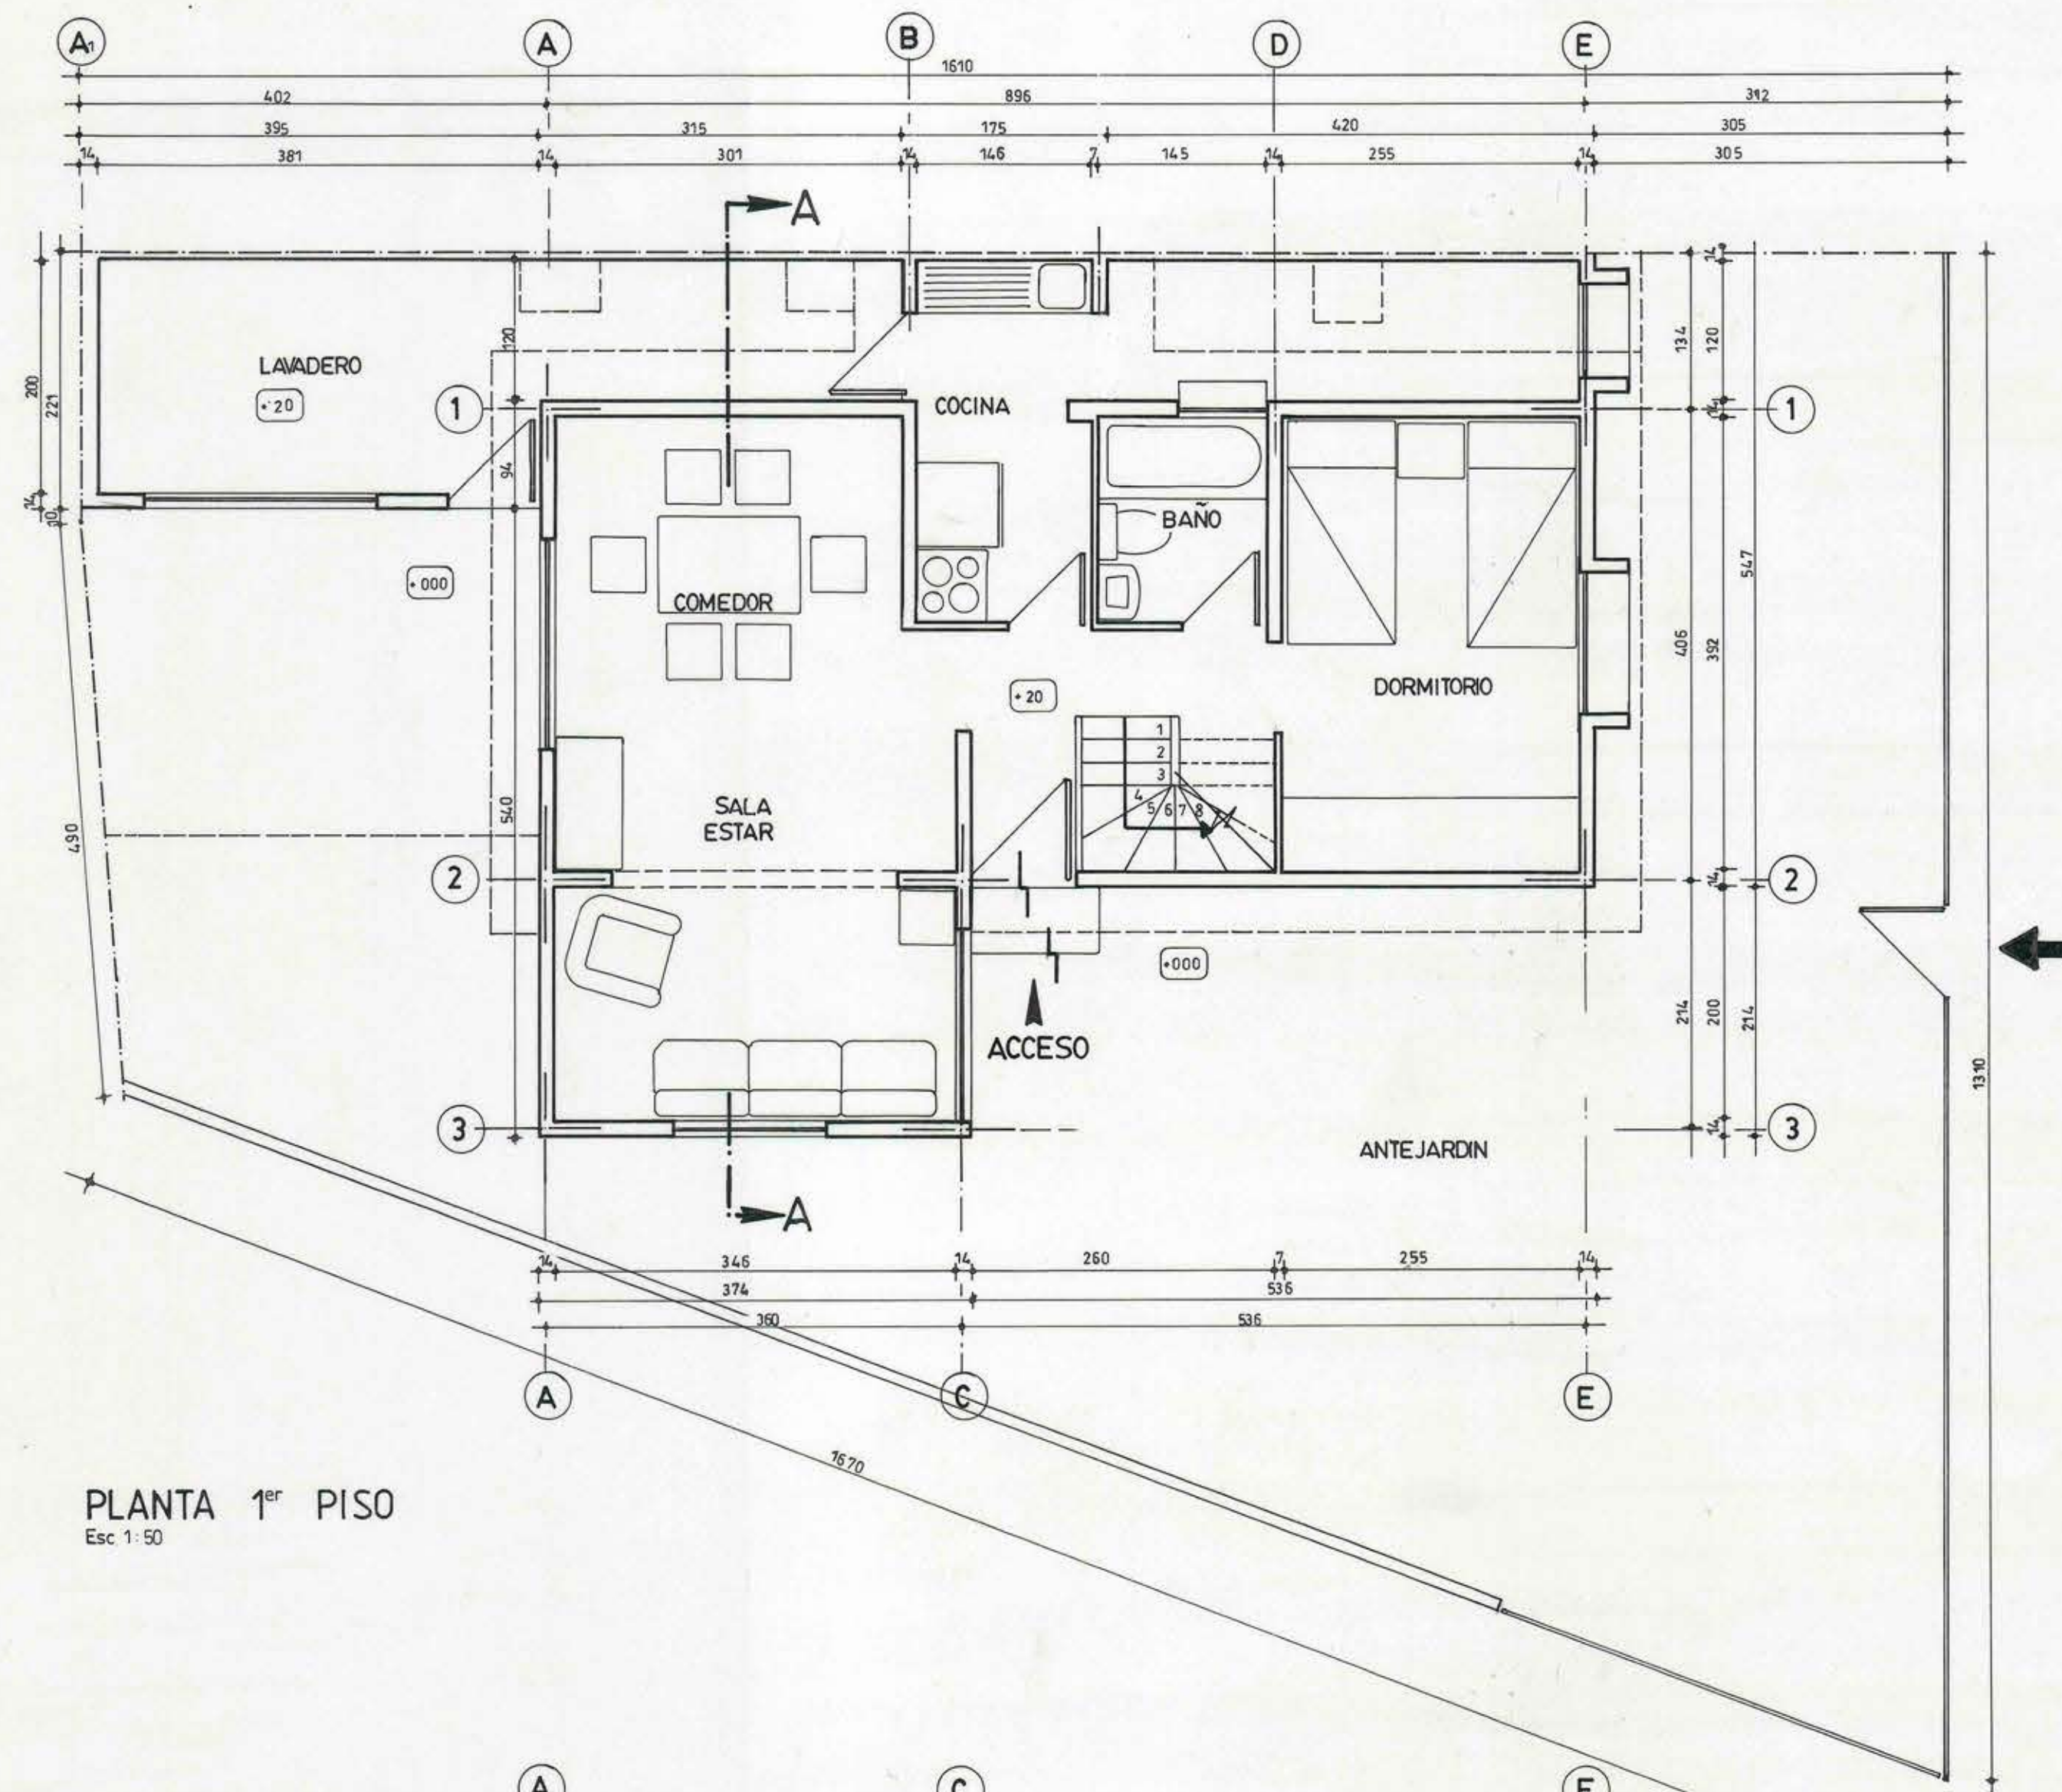

PLANTA 1er PISO
Esc. 1:50

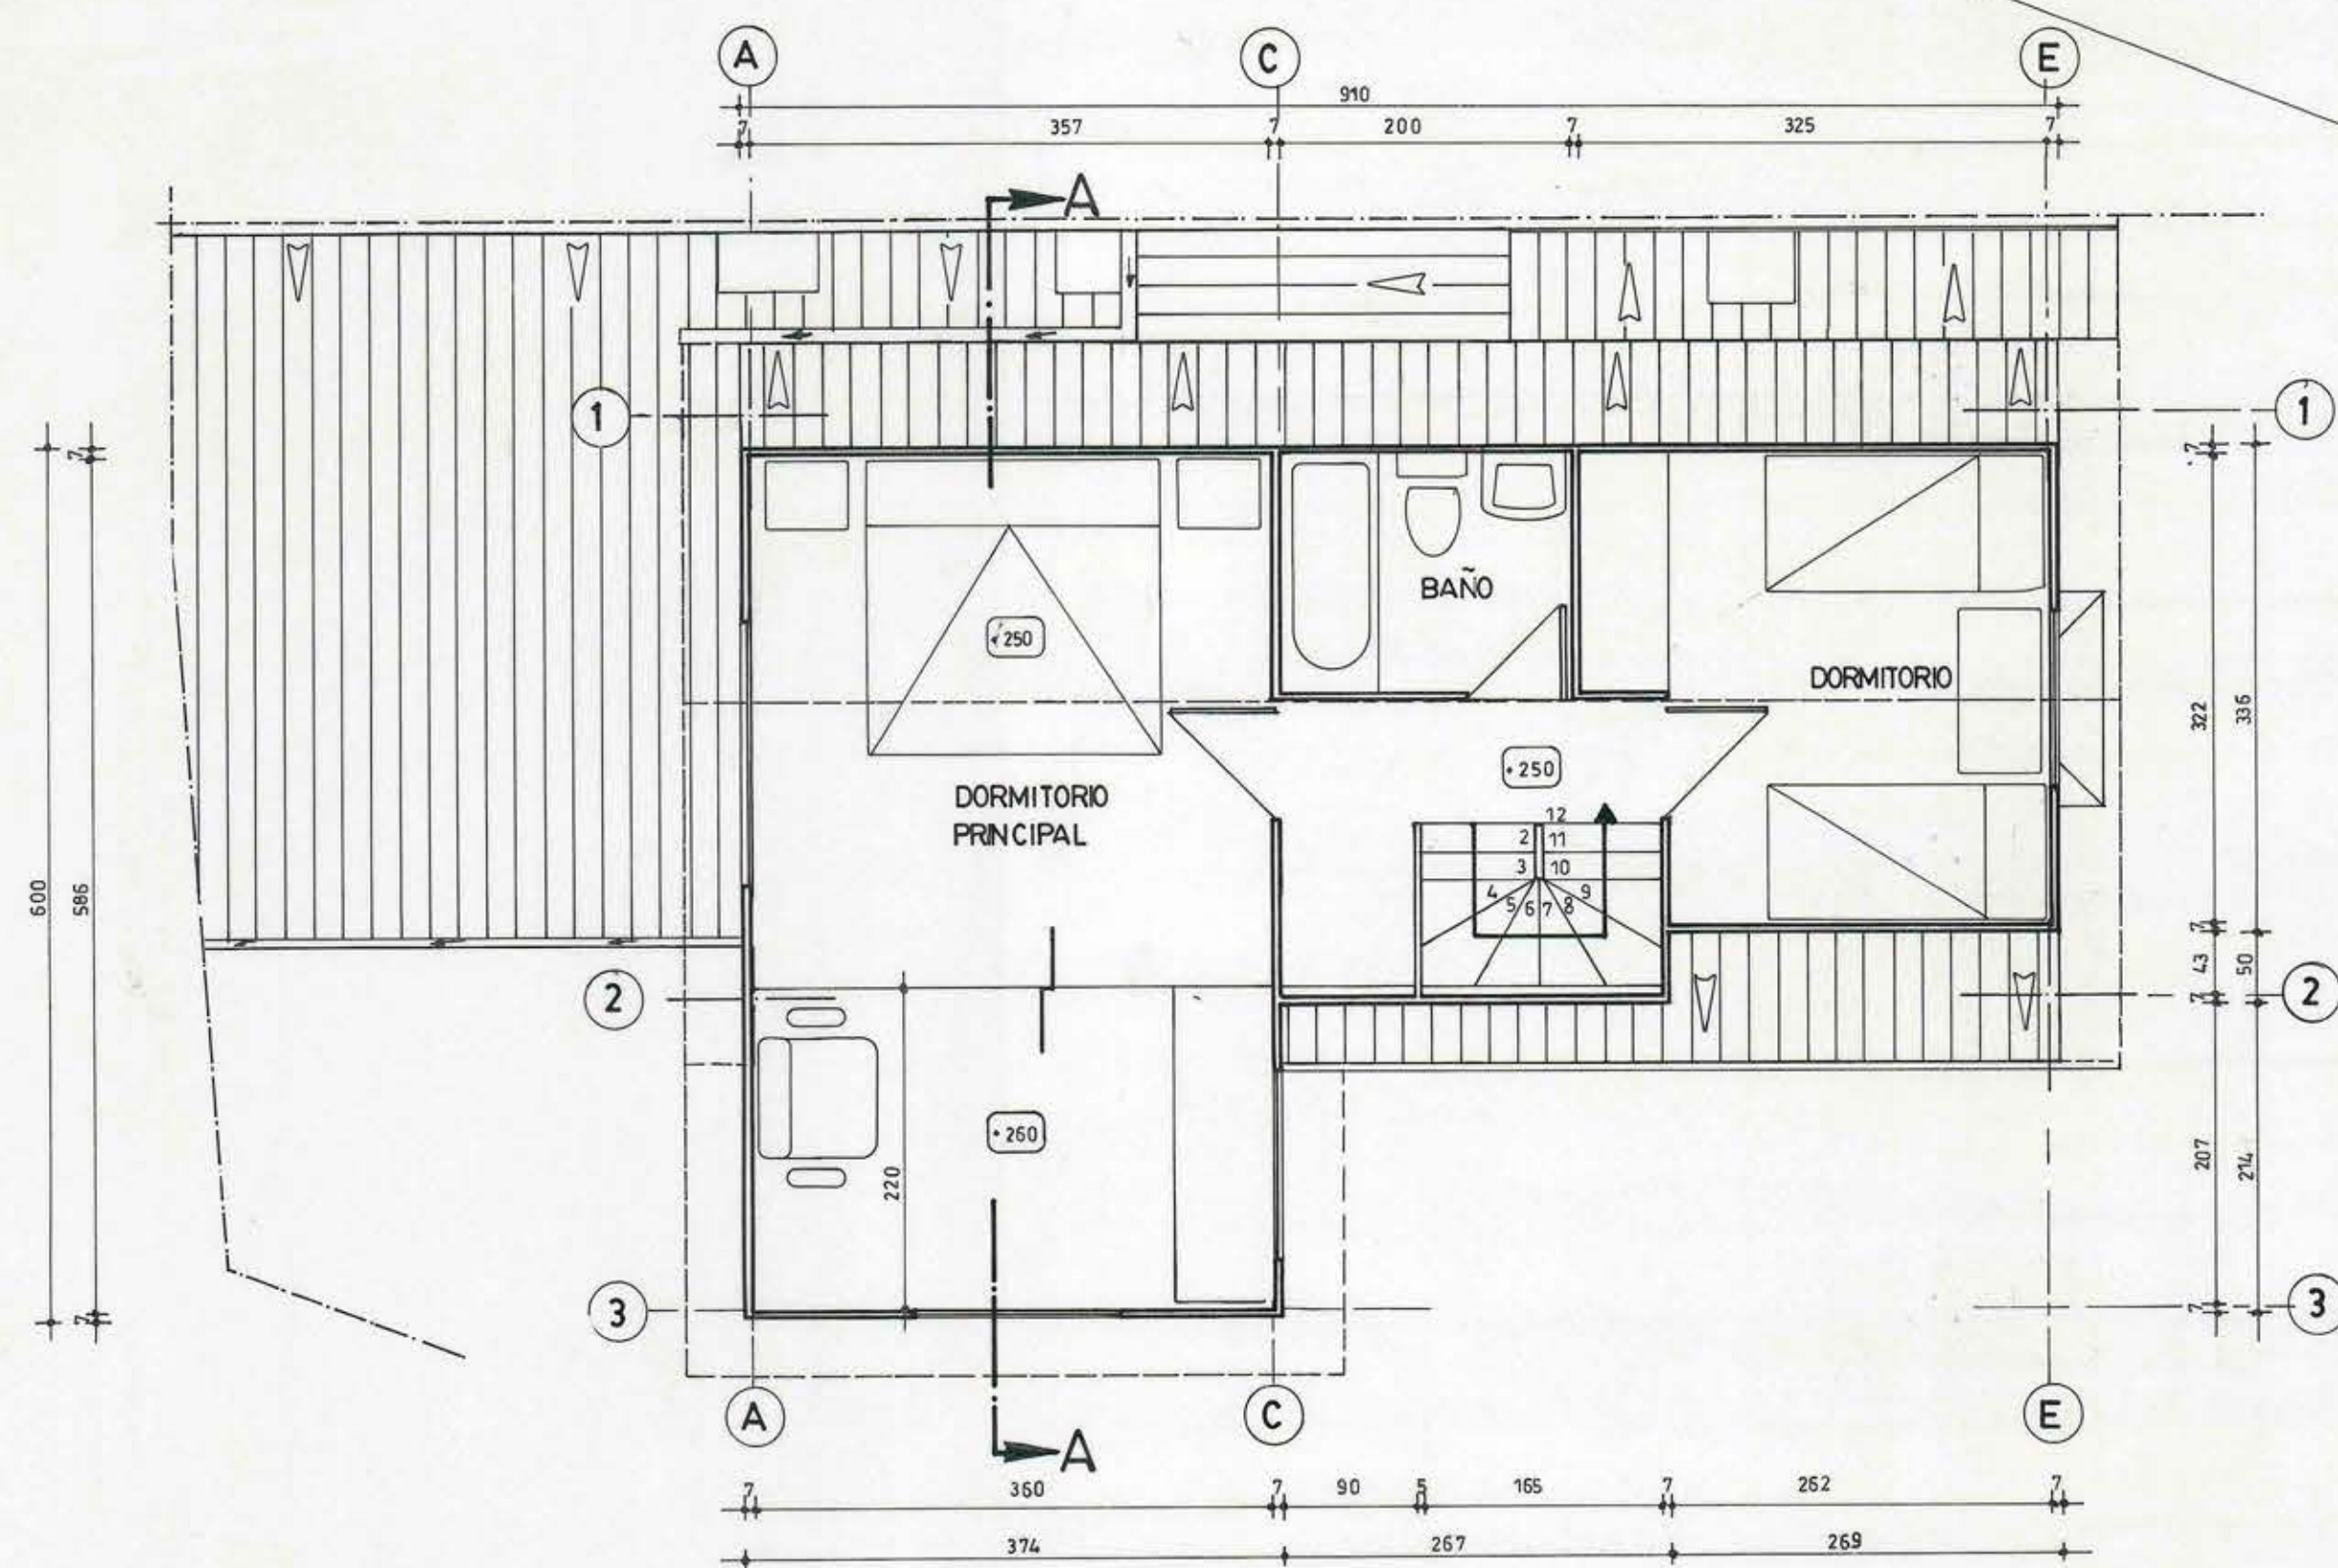


PLANTA 2do PISO
Esc. 1:50



ELEVACION SUR
Esc. 1:50




ELEVACION PONIENTE
Esc. 1:50

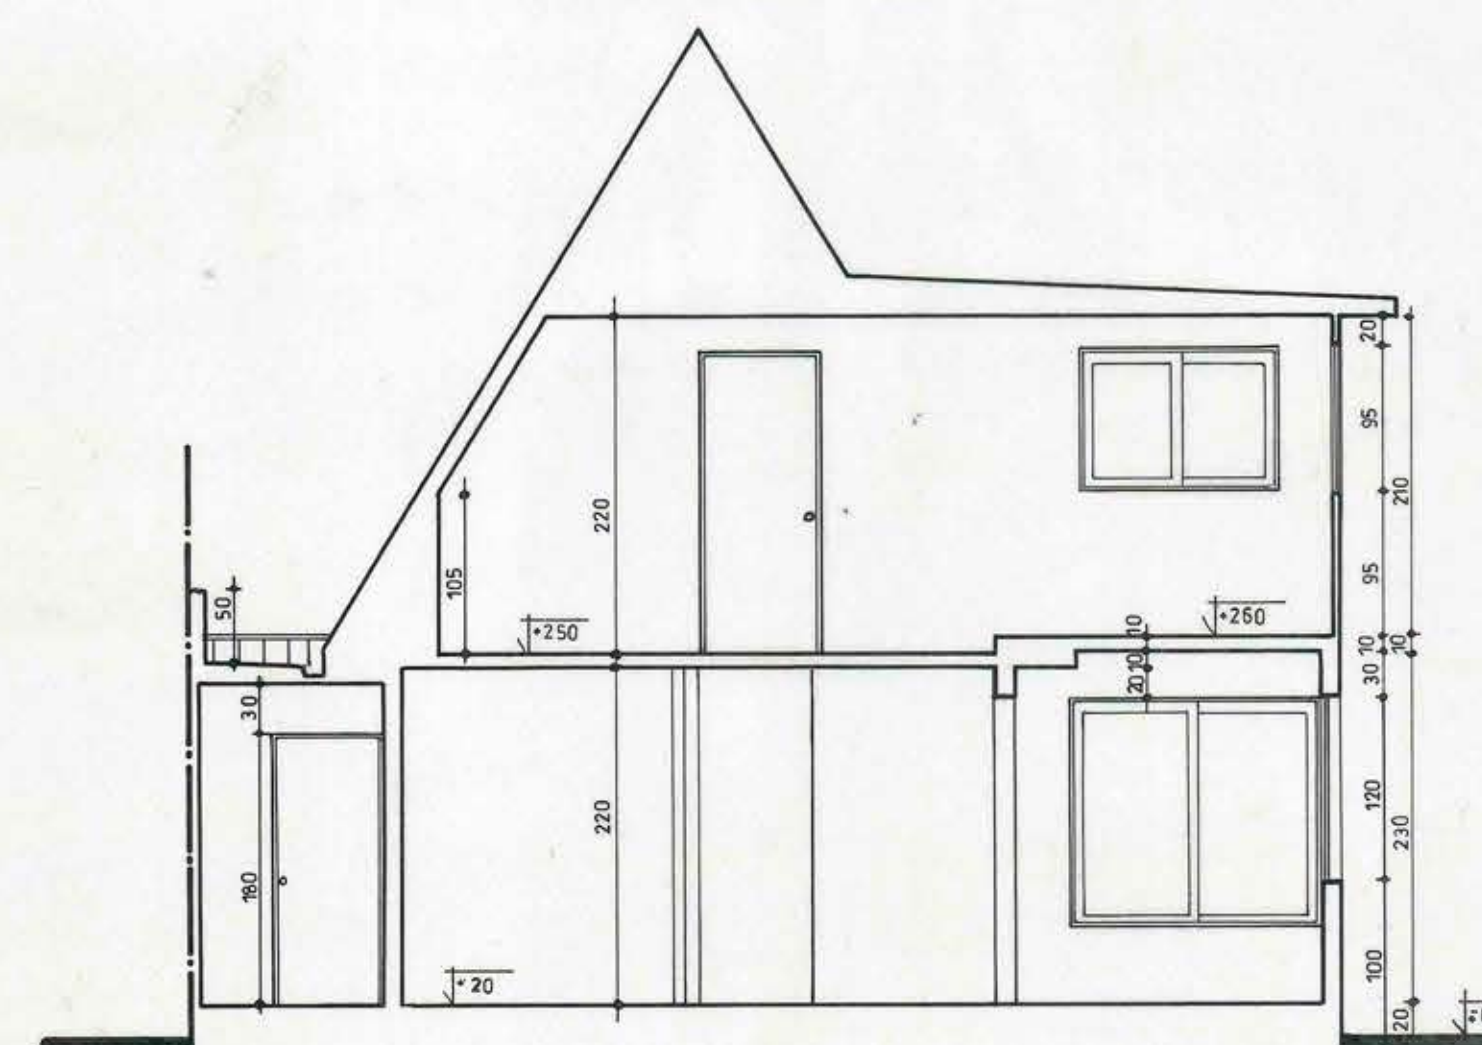


CORTE A-A
Esc. 1:50

CUADRO DE SUPERFICIE		
SUP. 1° PISO	EXISTENTE	40,4425 m ²
SUP. 2° PISO	EXISTENTE	33,766 m ²
SUP. TOTAL	EXISTENTE	74,2085 m ²
SUP. 1° PISO	AMPLIACION	26,0676 m ²
SUP. 2° PISO	AMPLIACION	8,0036 m ²
SUP. TOTAL	AMPLIACION	34,0712 m ²
SUP. TOTAL	CONSTRUIDA	66,5101 m ²
SUP. PATIOS		94,8399 m ²
SUP. TERRENO		161,32 m ²

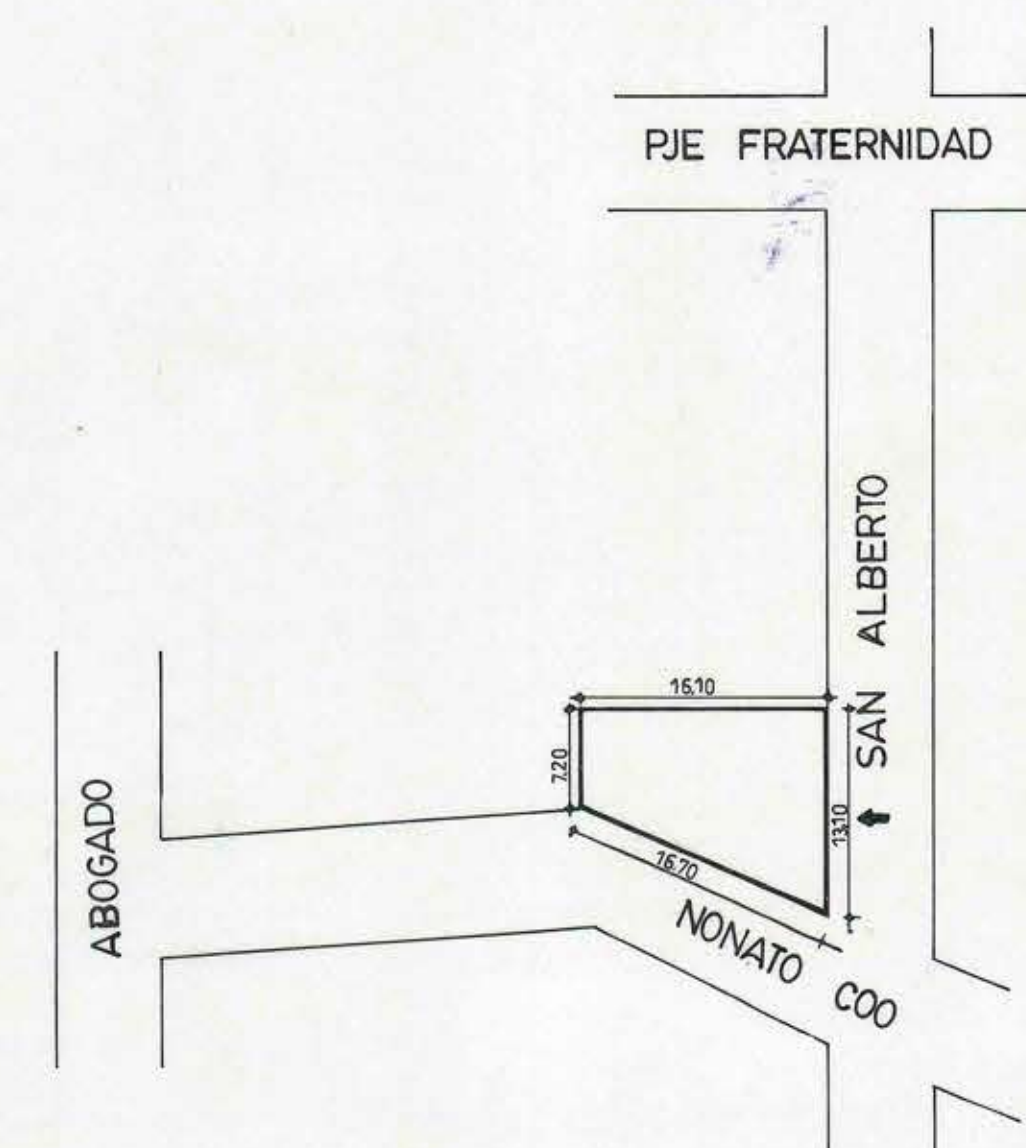

UBICACION
SIN ESCALA

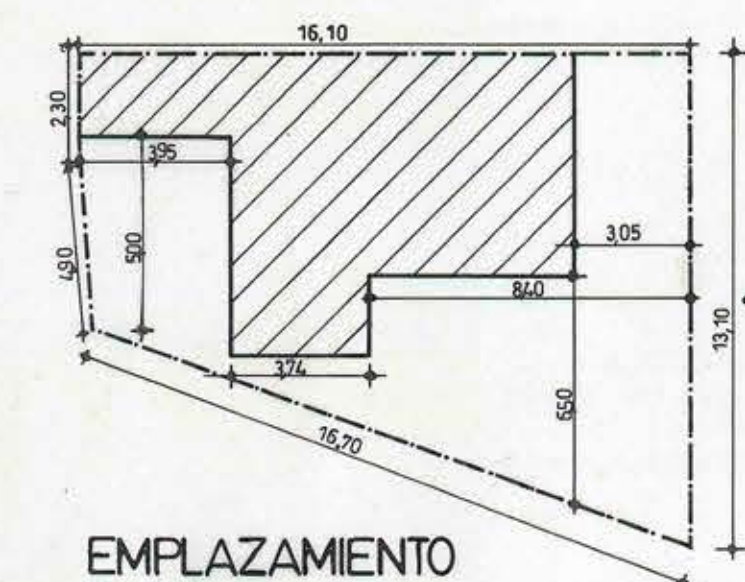

EMPLAZAMIENTO
Esc. 1:200

REGULARIZACION AMPLIACION VIVIENDA	
PROPIETARIO	JULIO URBINA RIVERA
UBICACION	VILLA - SAN CARLOS
CALLE	SAN ALBERTO N° 0987 COMUNA PUENTE ALTO
PROPIETARIO	JULIO URBINA RIVERA
ARQUITECTO	MARGARITA CORDARO CARDENAS
ESCALAS INDICADAS	FECHA MARZO 2000