




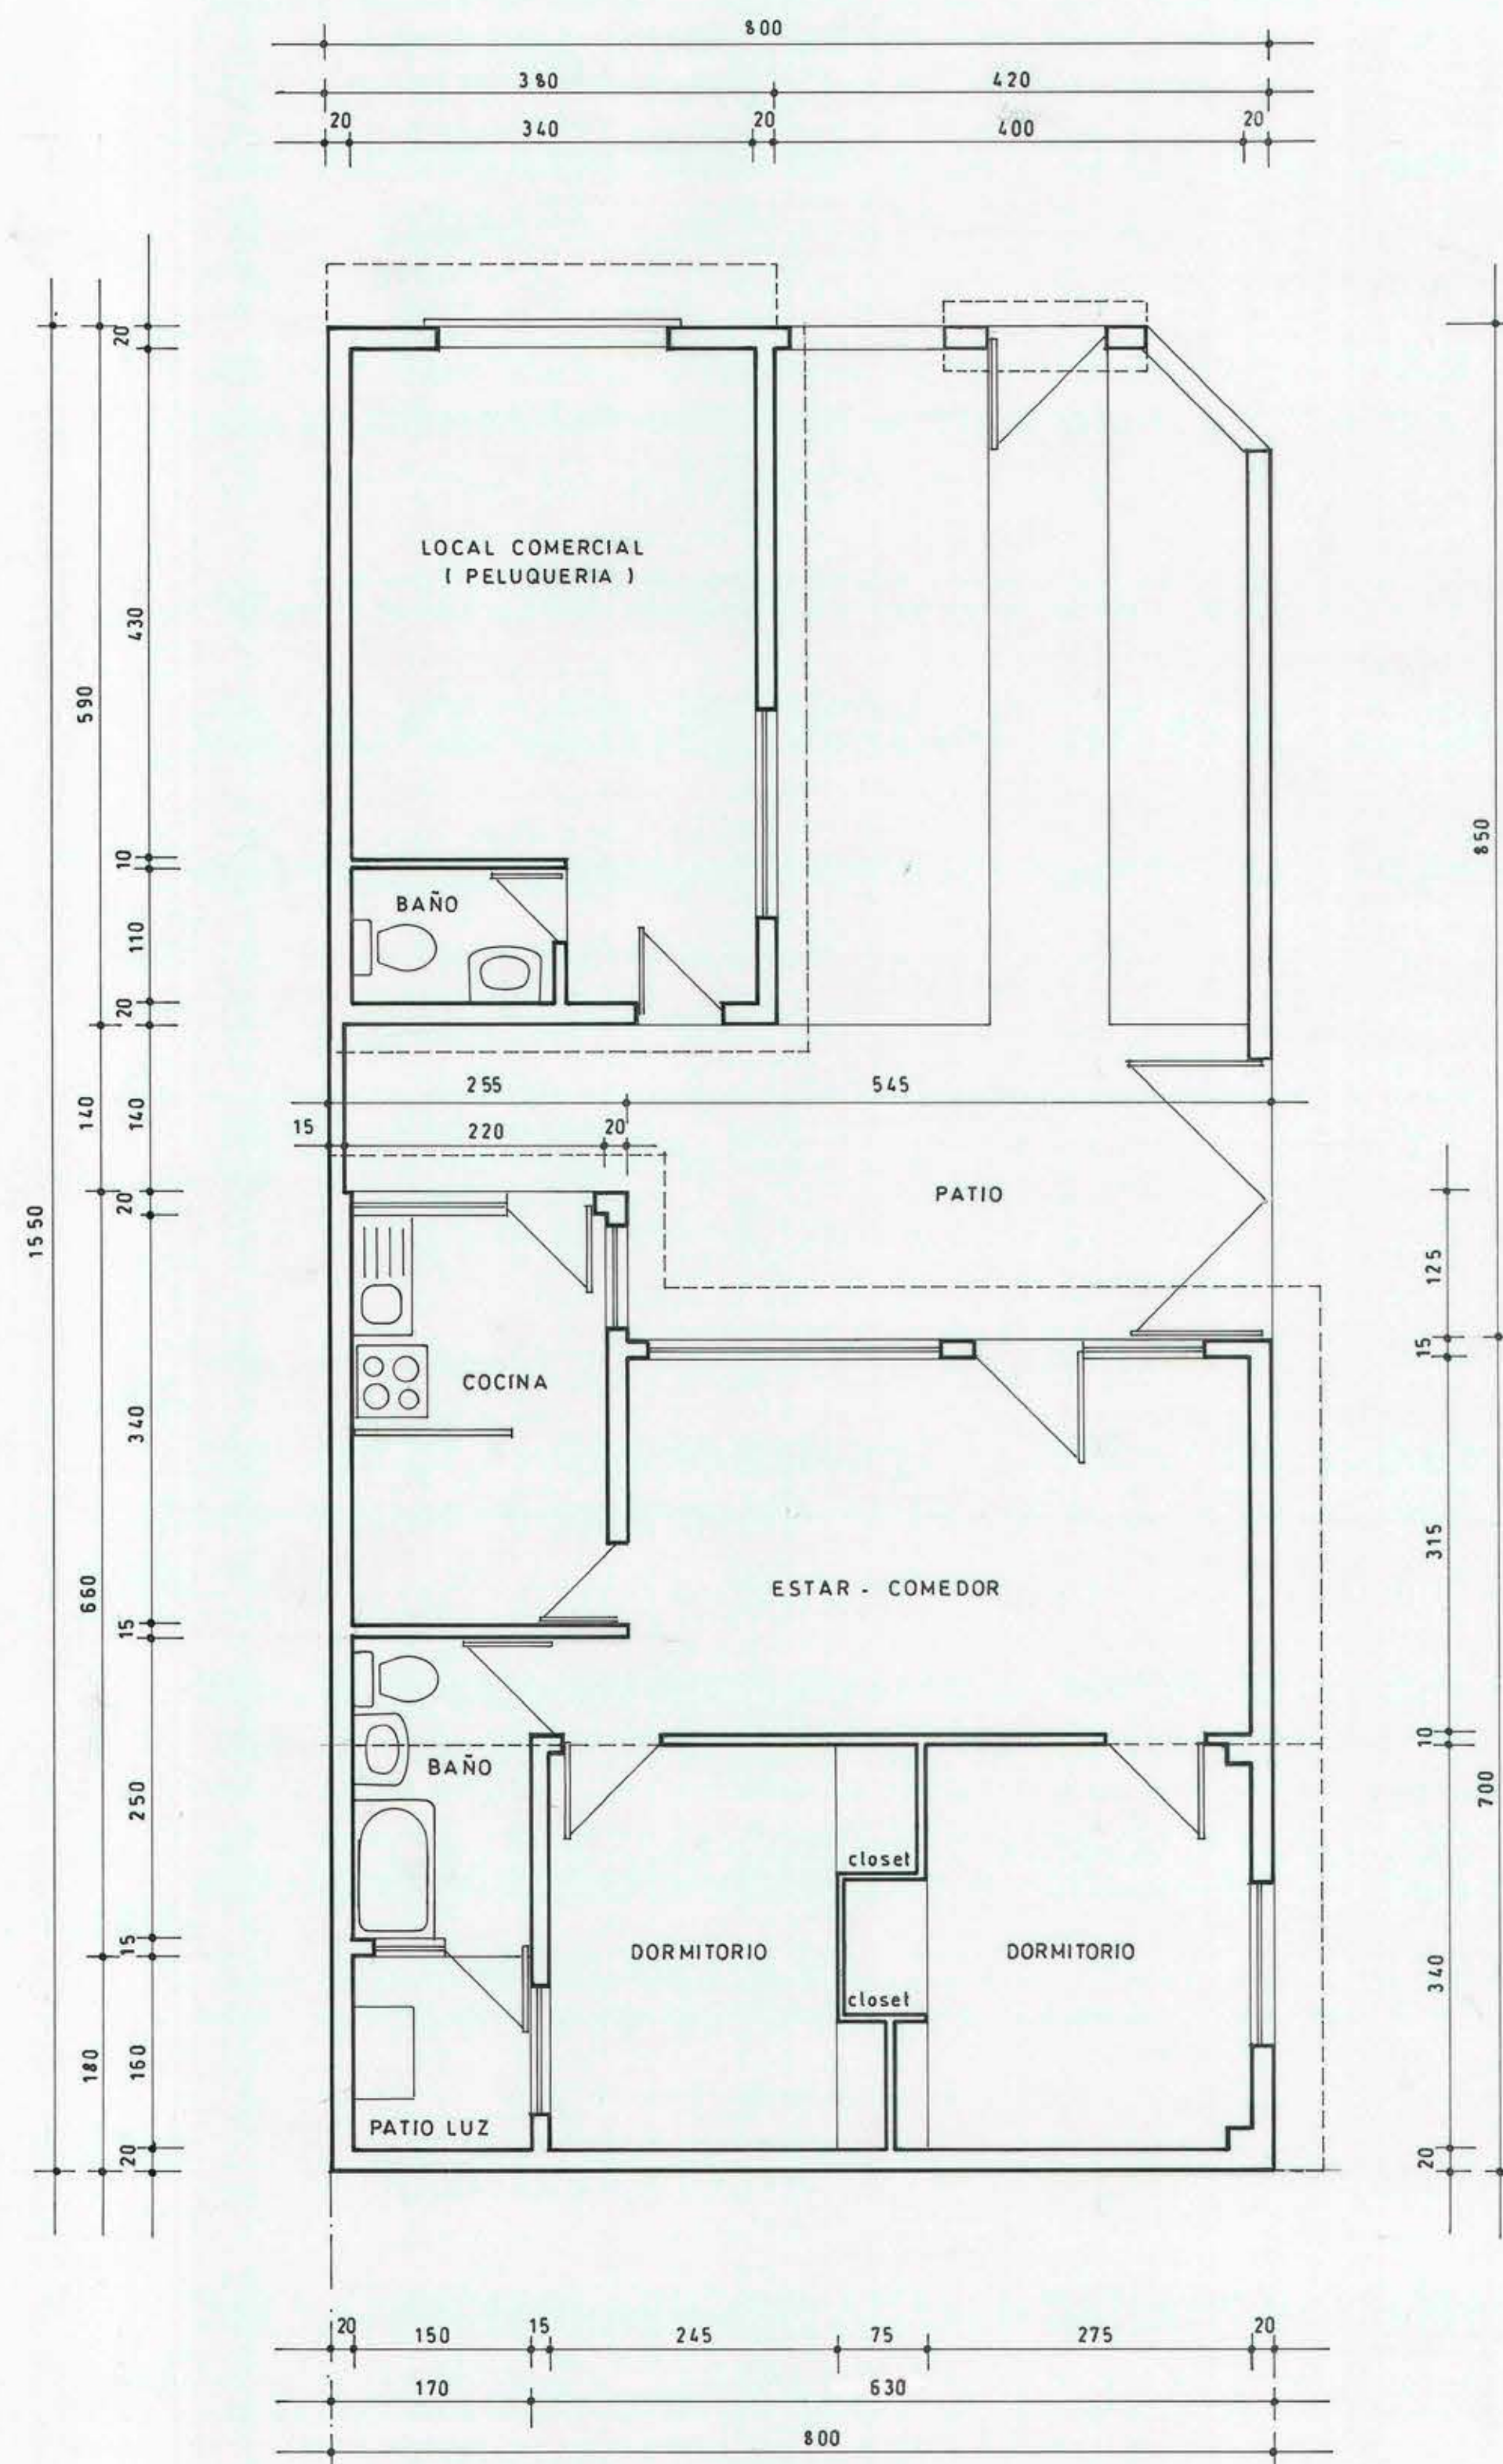

**PLANTA**  
ESC. 1:50

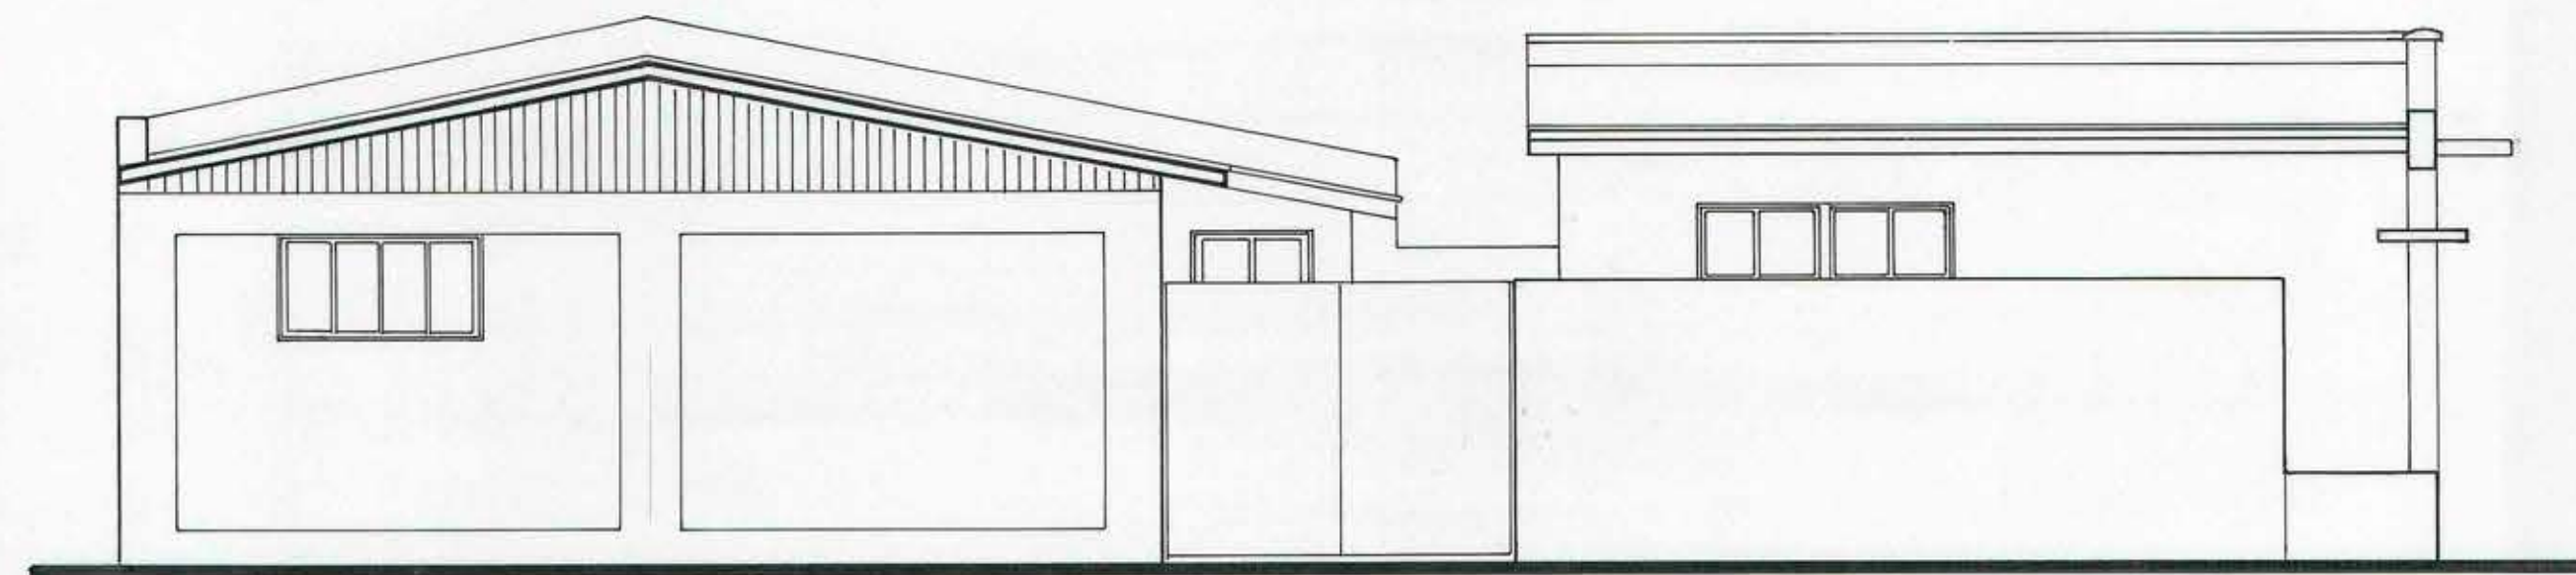


**ELEVACION ORIENTE**  
ESC. 1:50

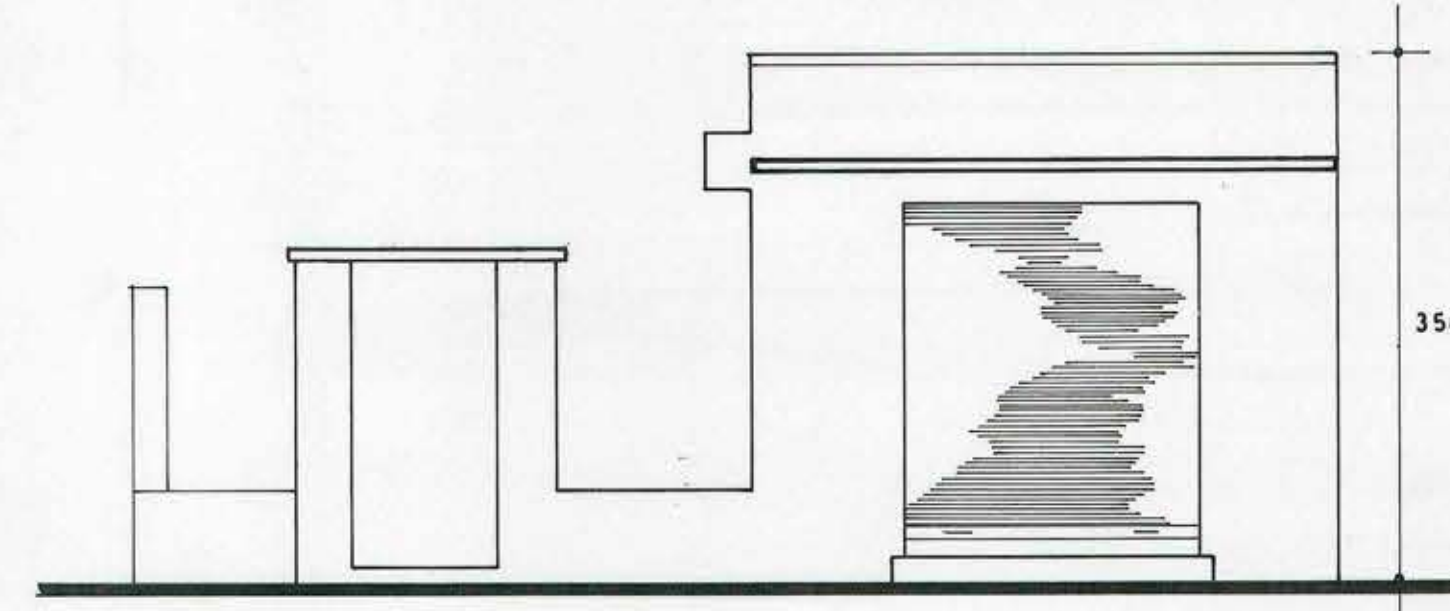

**ELEVACION NORTE**  
ESC. 1:50



**CORTE A-A**  
ESC. 1:50

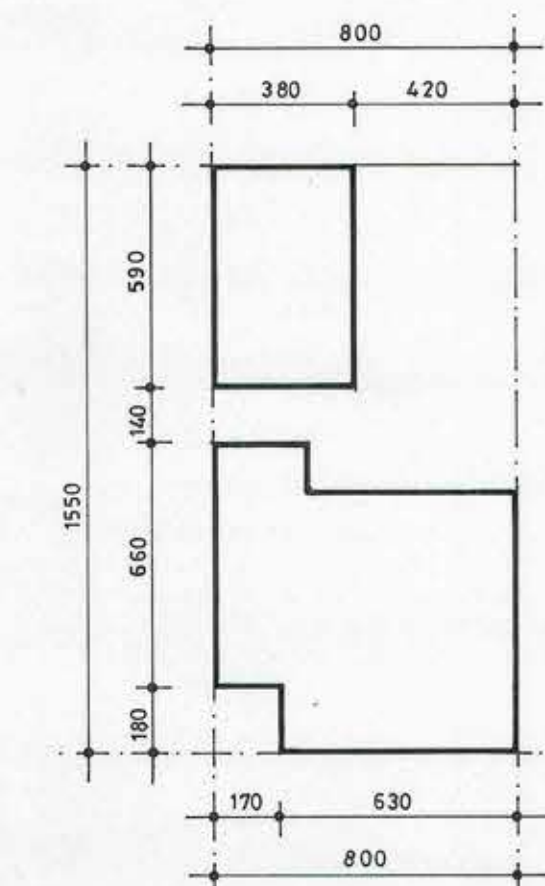

**EMPLAMIENTO**  
ESC. 1:200



**PLANO DE UBICACION**  
ESC. 1:500

**CUADRO DE SUPERFICIES**

|     |            |                  |   |                       |          |
|-----|------------|------------------|---|-----------------------|----------|
| (A) | SUPERFICIE | 180 x 630        | = | 11,34 m <sup>2</sup>  |          |
| (B) | SUPERFICIE | 520 x 800        | = | 41,60 m <sup>2</sup>  |          |
| (C) | SUPERFICIE | 125 x 255        | = | 3,19 m <sup>2</sup>   |          |
|     | SUPERFICIE | TOTAL VIVIENDA   |   | 56,13 m <sup>2</sup>  |          |
| (D) | SUPERFICIE | LOCAL COMERCIAL  |   | 22,42 m <sup>2</sup>  |          |
|     | SUPERFICIE | TOTAL CONSTRUIDA |   | 78,55 m <sup>2</sup>  | 63,35 %  |
|     | SUPERFICIE | TERRENO          |   | 124,00 m <sup>2</sup> | 100,00 % |
|     | SUPERFICIE | PATIOS           |   | 45,45 m <sup>2</sup>  | 36,65 %  |

LEY 19583 /19667

**REGULARIZACION VIVIENDA Y LOCAL COMERCIAL**

|                                          |                                       |                       |
|------------------------------------------|---------------------------------------|-----------------------|
| PROPIETARIO                              | UBICACION                             | ROL                   |
| LUIS FERNANDO ROMERO PINO                | AVDA. CALLE LARGA Nº 295<br>EL BOSQUE | 15116-4               |
| PLANO                                    | ESCALA                                |                       |
| PLANTA ELEVACIONES Y CORTE               | 1:50                                  |                       |
|                                          | MAR 2001                              |                       |
| LUIS FERNANDO ROMERO PINO<br>PROPIETARIO | JAIME RAMOS VALDES<br>ARQUITECTO      | LAMINA<br>1<br>DE UNO |