


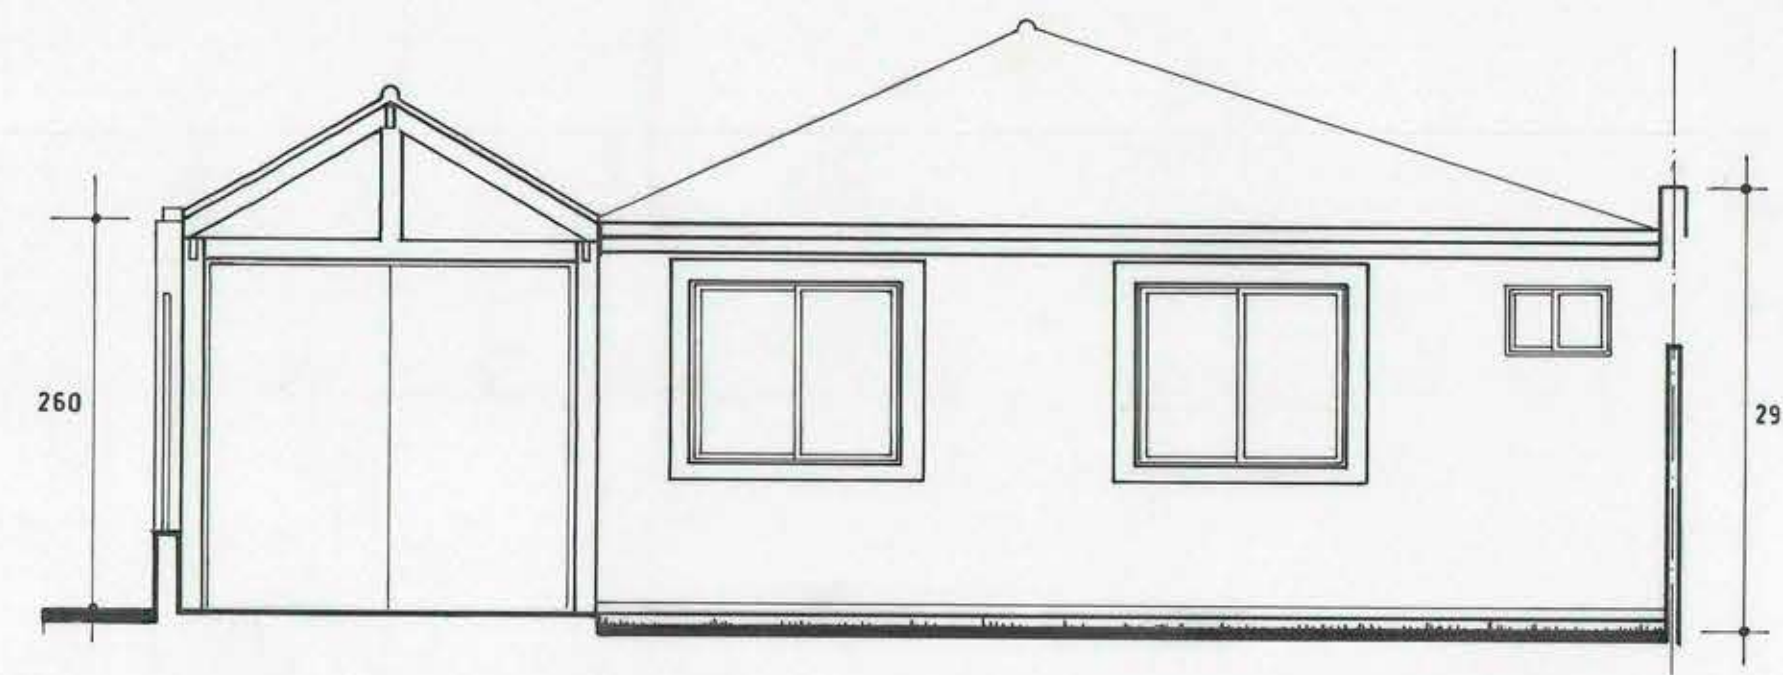


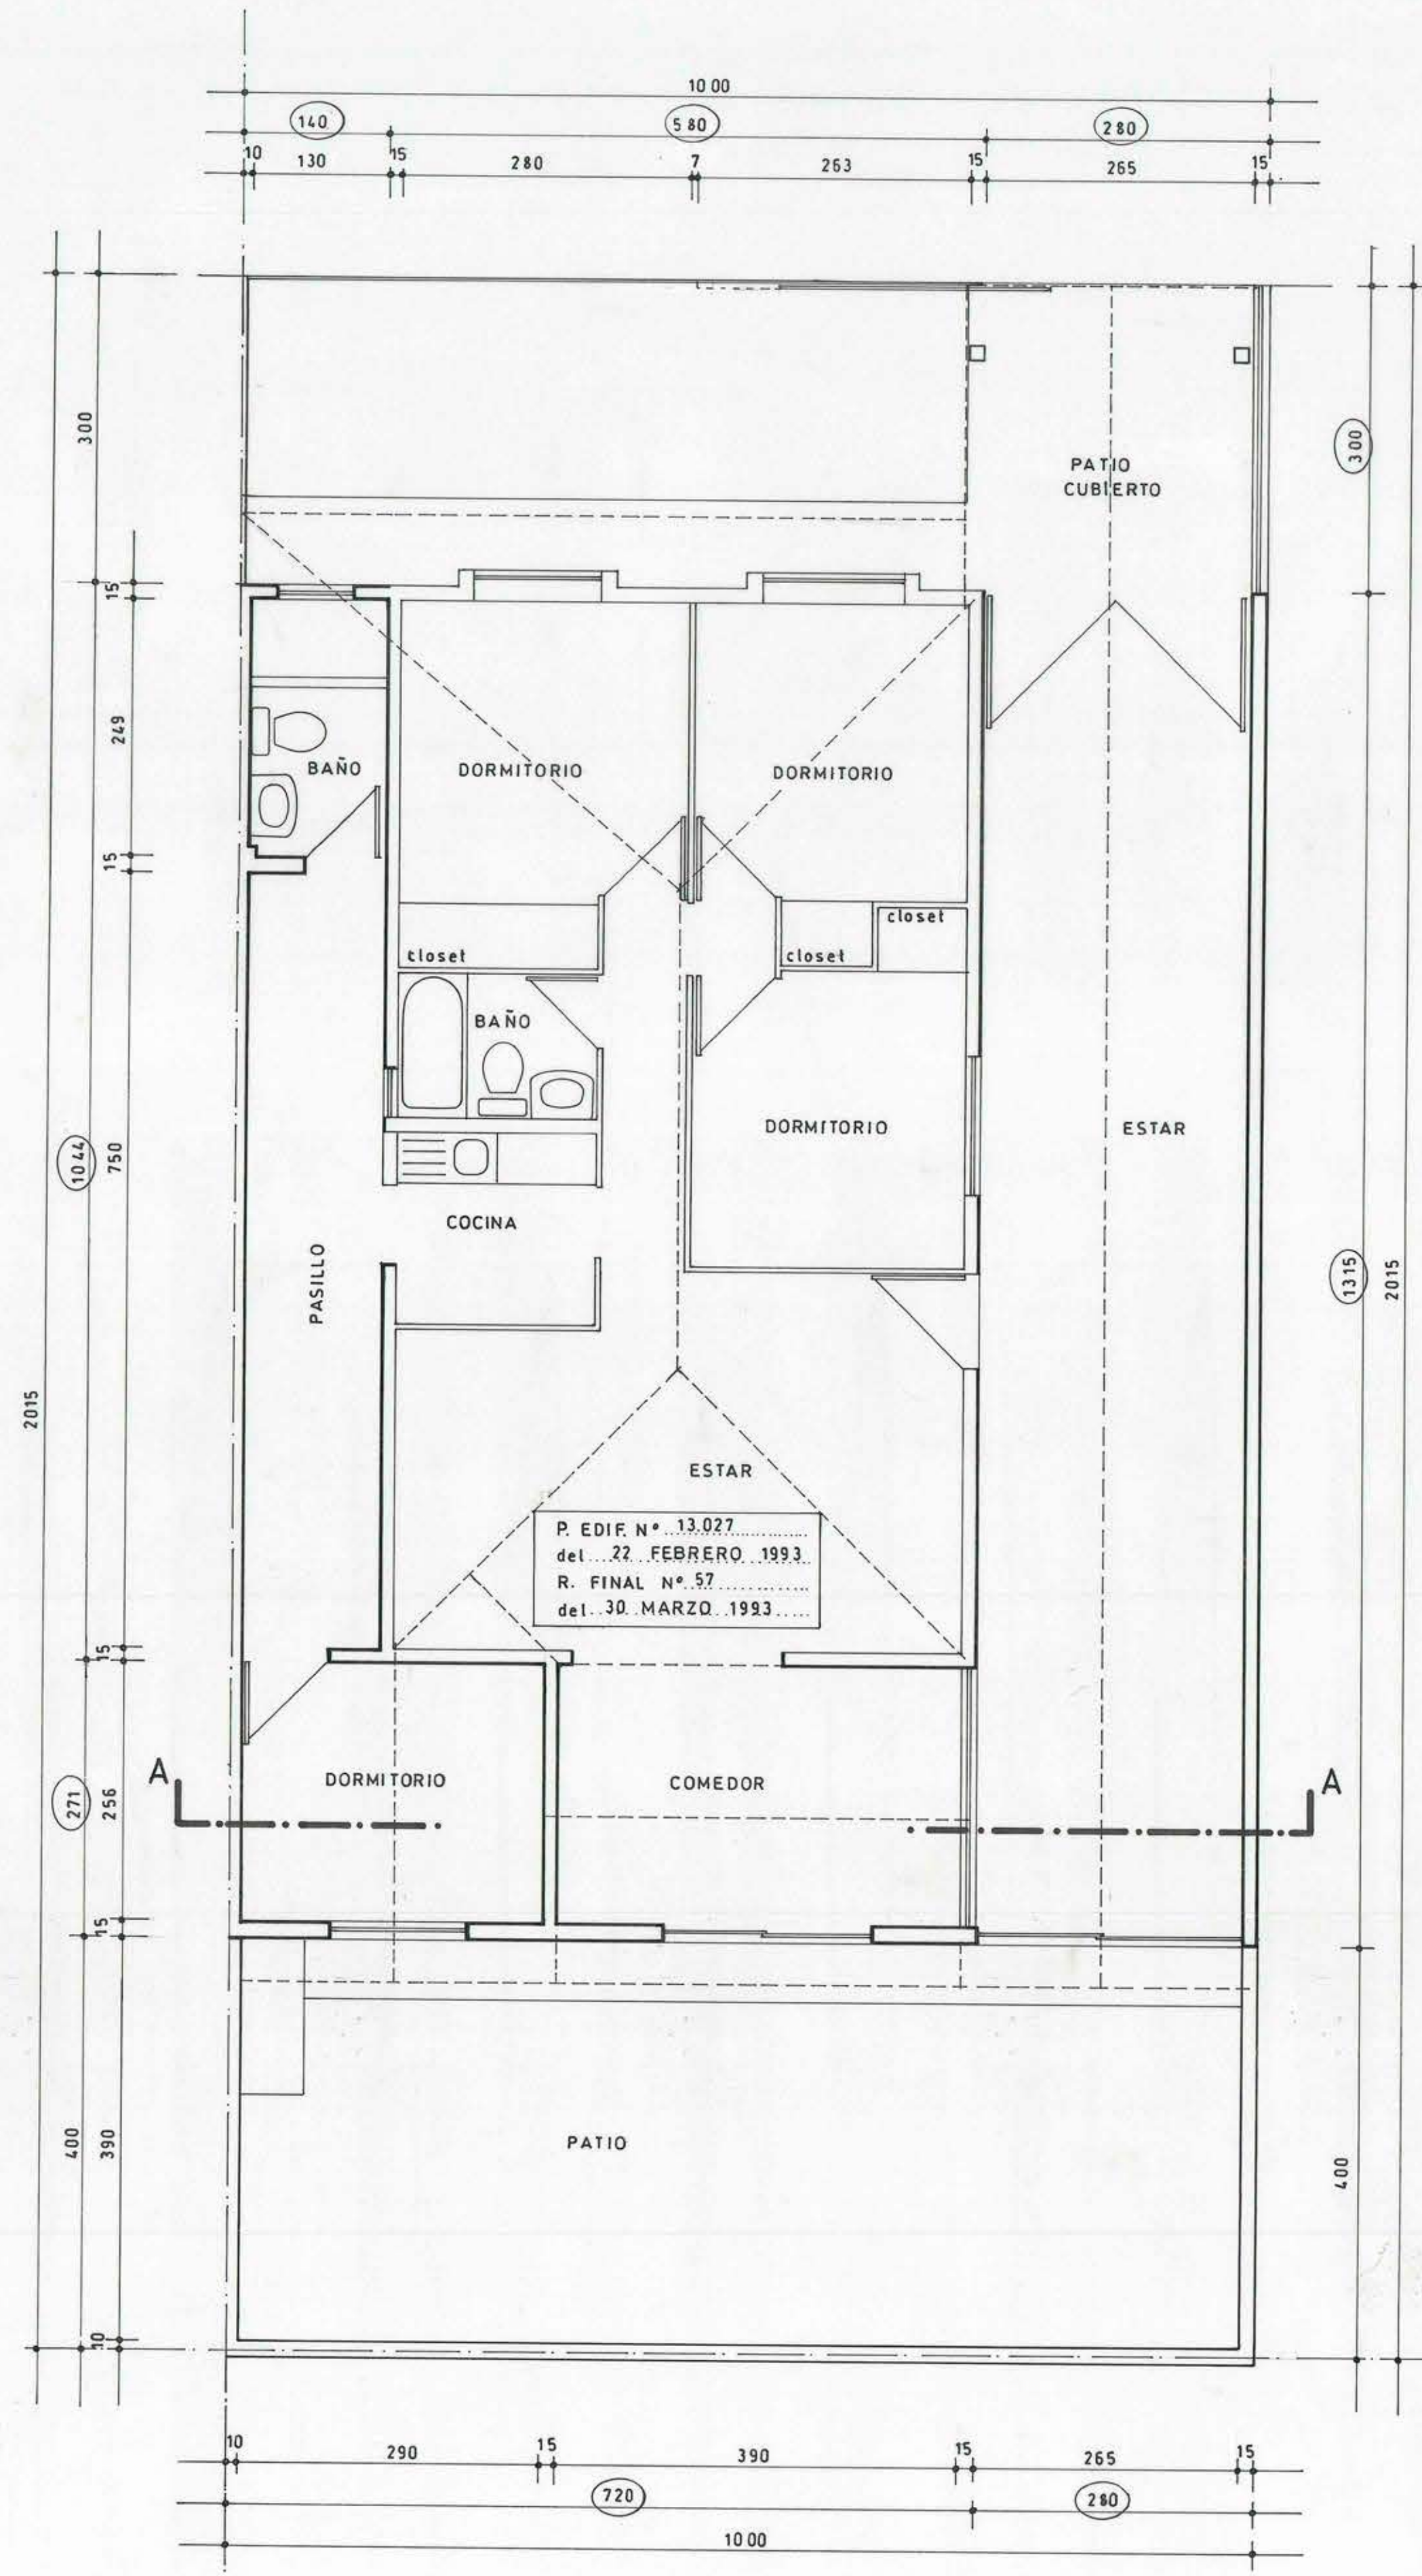


ELEVACION PRINCIPAL  
ESC. 1:50

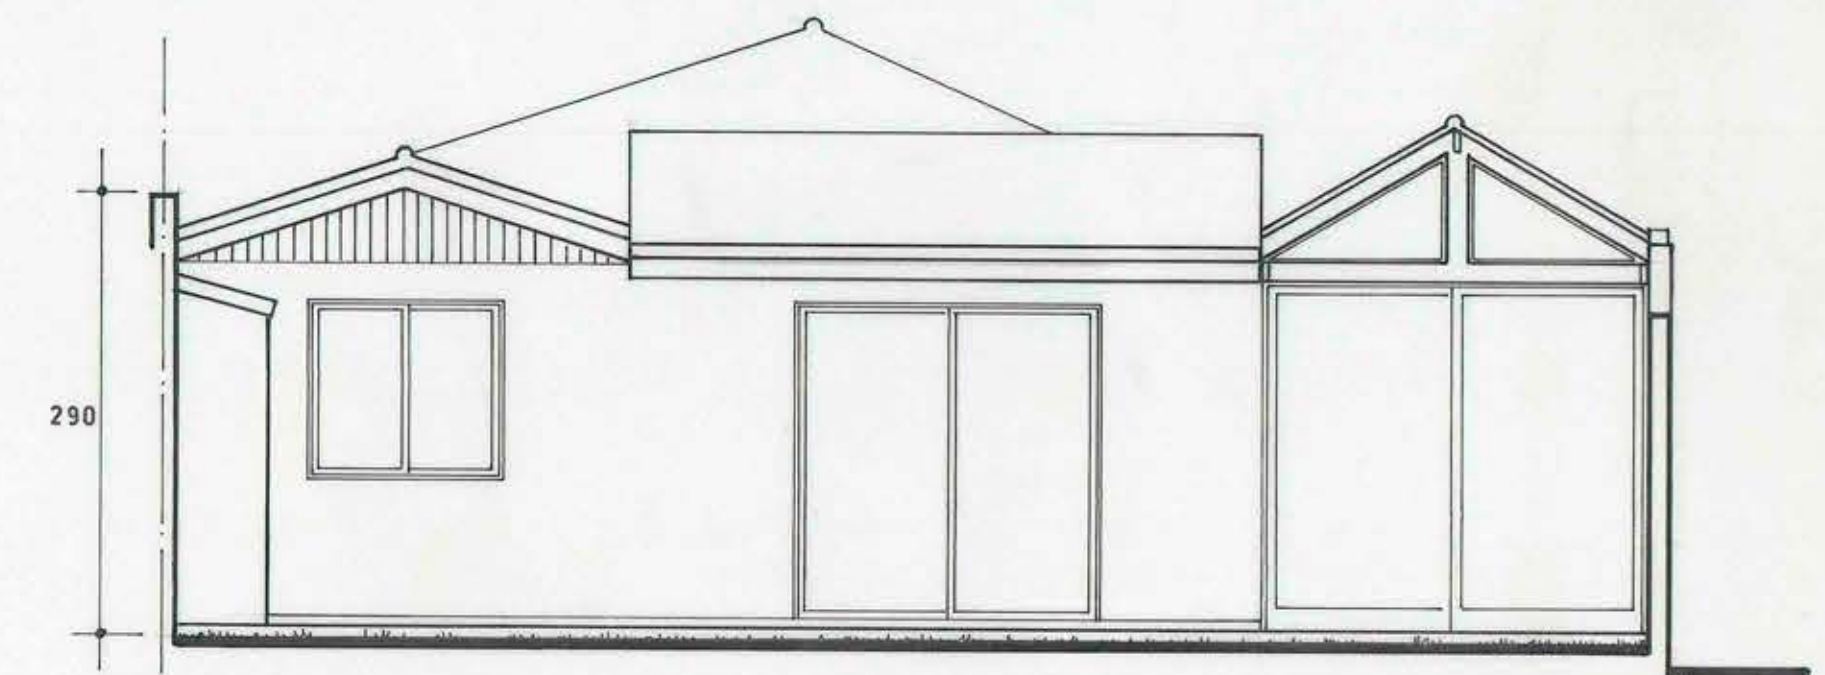


ELEVACION POSTERIOR  
ESC. 1:50

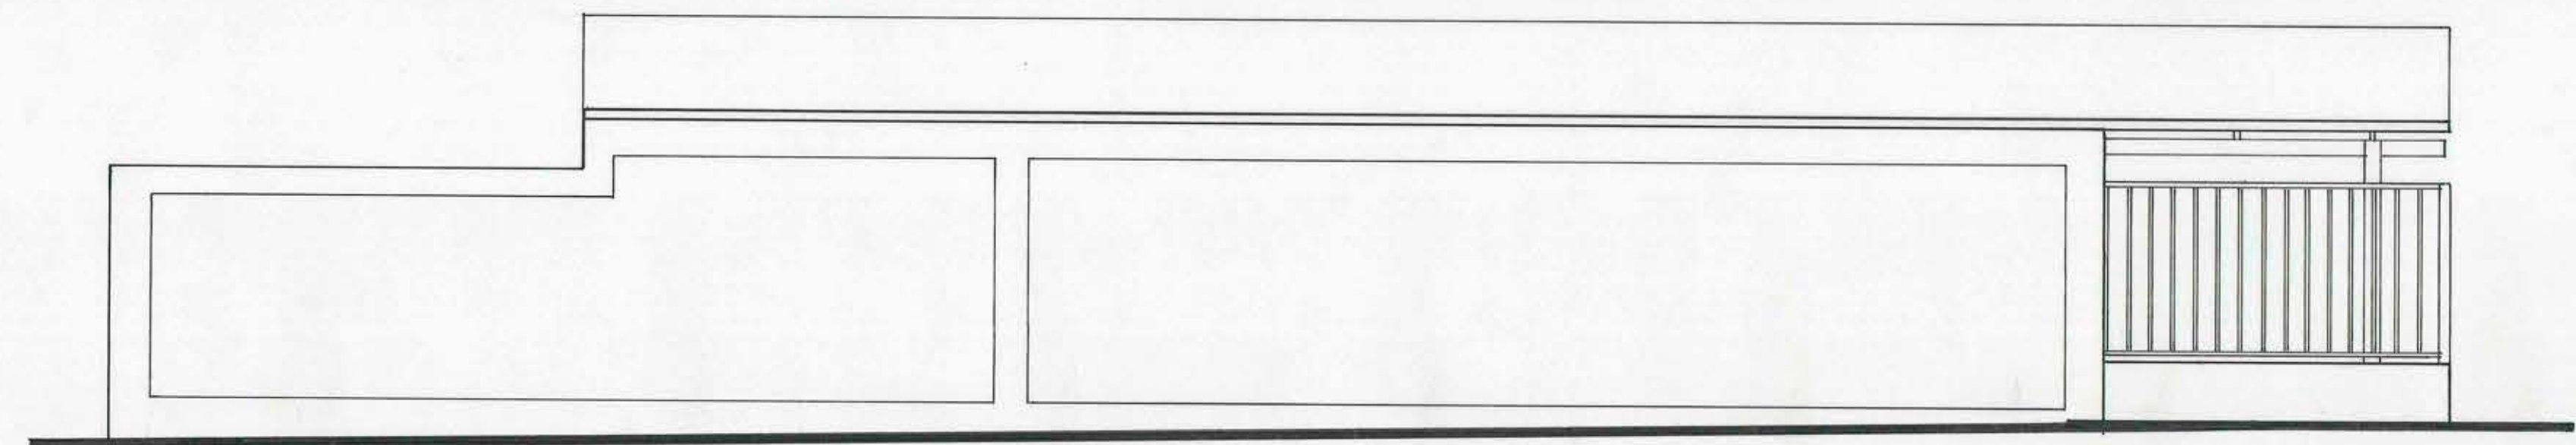


ELEVACION LATERAL  
ESC. 1:50

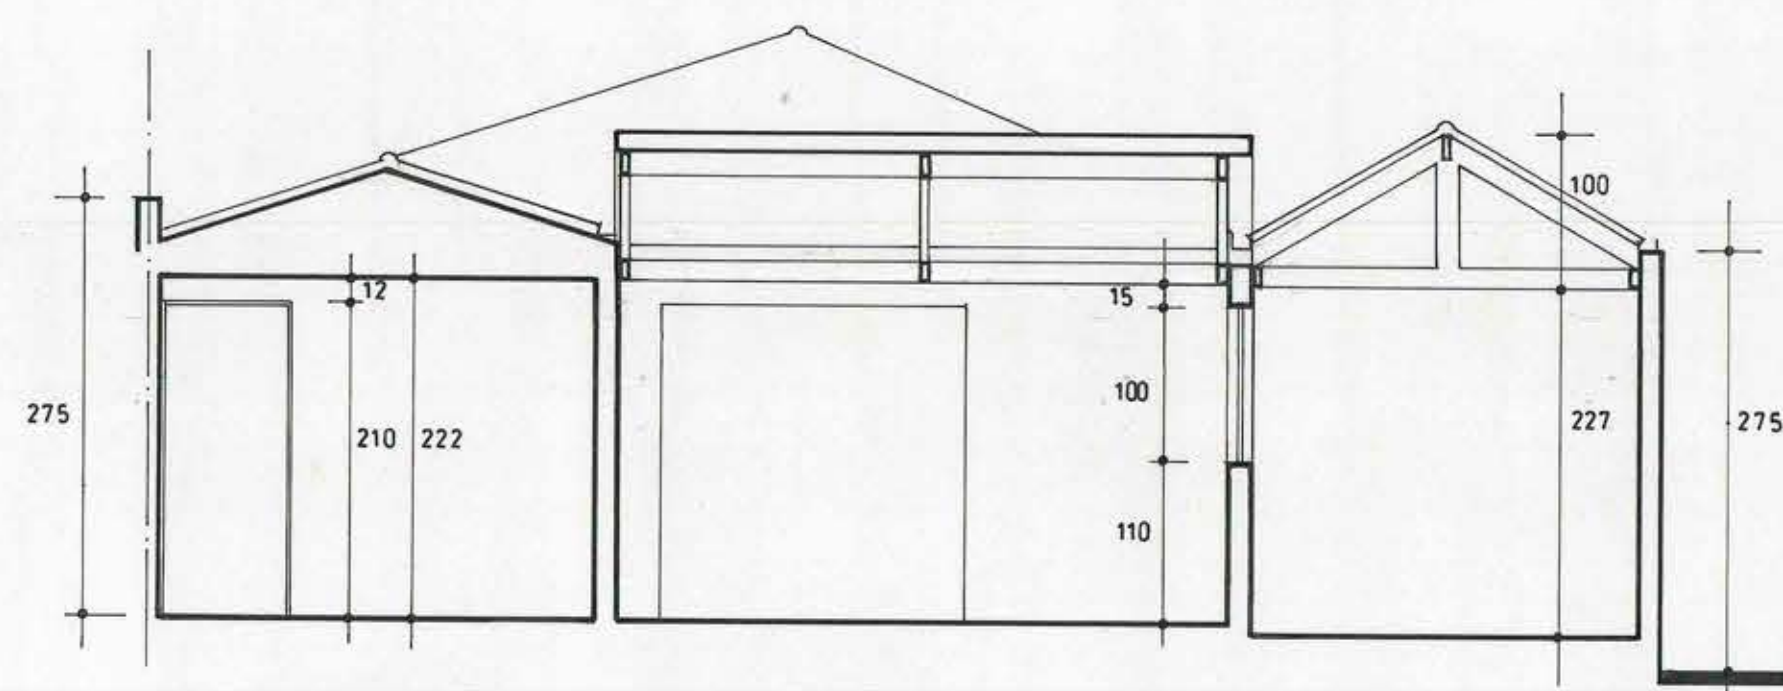


CORTE A - A  
ESC. 1:50

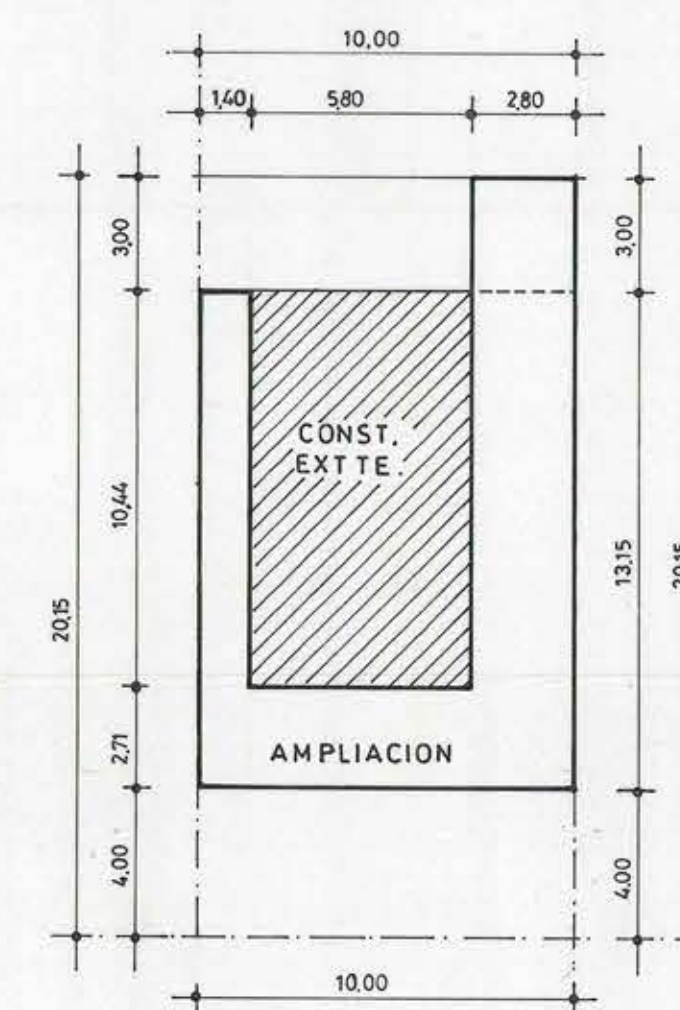

EMPLAZAMIENTO  
ESC. 1:200

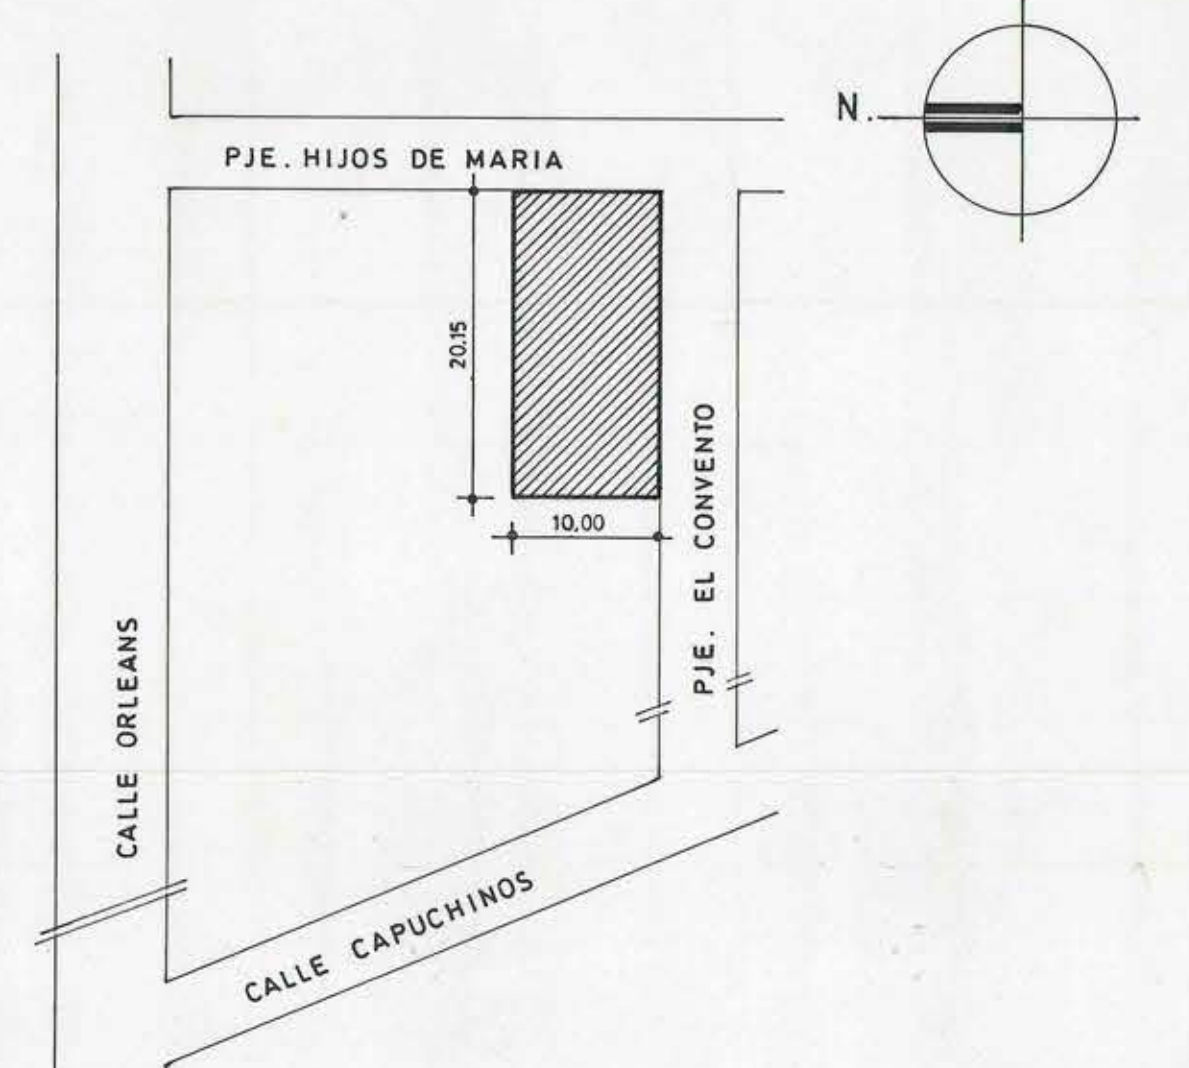

PLANO DE UBICACION  
ESC. 1:500

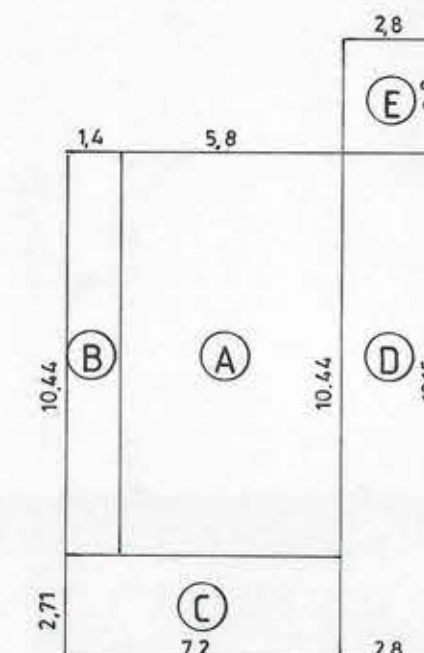

#### CUADRO DE SUPERFICIES

|   |                             |                       |
|---|-----------------------------|-----------------------|
| A | SUPERFICIE CONST. EXIST.    | 60,55 m <sup>2</sup>  |
| B | SUPERFICIE AMPLIACION       | 14,62 m <sup>2</sup>  |
| C | SUPERFICIE AMPLIACION       | 19,51 m <sup>2</sup>  |
| D | SUPERFICIE AMPLIACION       | 36,82 m <sup>2</sup>  |
| E | SUPERFICIE AMPLIACION       | 4,20 m <sup>2</sup>   |
|   | SUPERFICIE TOTAL AMPLIACION | 75,15 m <sup>2</sup>  |
|   | SUPERFICIE TOTAL CONSTRUIDA | 135,70 m <sup>2</sup> |
|   | SUPERFICIE TERRENO          | 201,50 m <sup>2</sup> |
|   | SUPERFICIE PATIOS           | 65,80 m <sup>2</sup>  |

#### LEY 19583/19667 REGULARIZACION AMPLIACION VIVIENDA

|                                       |                                                  |               |
|---------------------------------------|--------------------------------------------------|---------------|
| PROPIETARIO:<br>MARITZA CORDERO MUÑOZ | UBICACION:<br>PJE. HIJOS DE MARIA Nº409<br>MAIPU | ROL<br>2071-7 |
| PLANO:<br>PLANTA ELEVACIONES Y CORTE  | ESCALA<br>1:50                                   |               |
| MARITZA CORDERO MUÑOZ<br>PROPIETARIO  | JAIME RAMOS VALDES<br>ARQUITECTO                 |               |