


PLANTA 2º NIVEL
ESC. 1:50

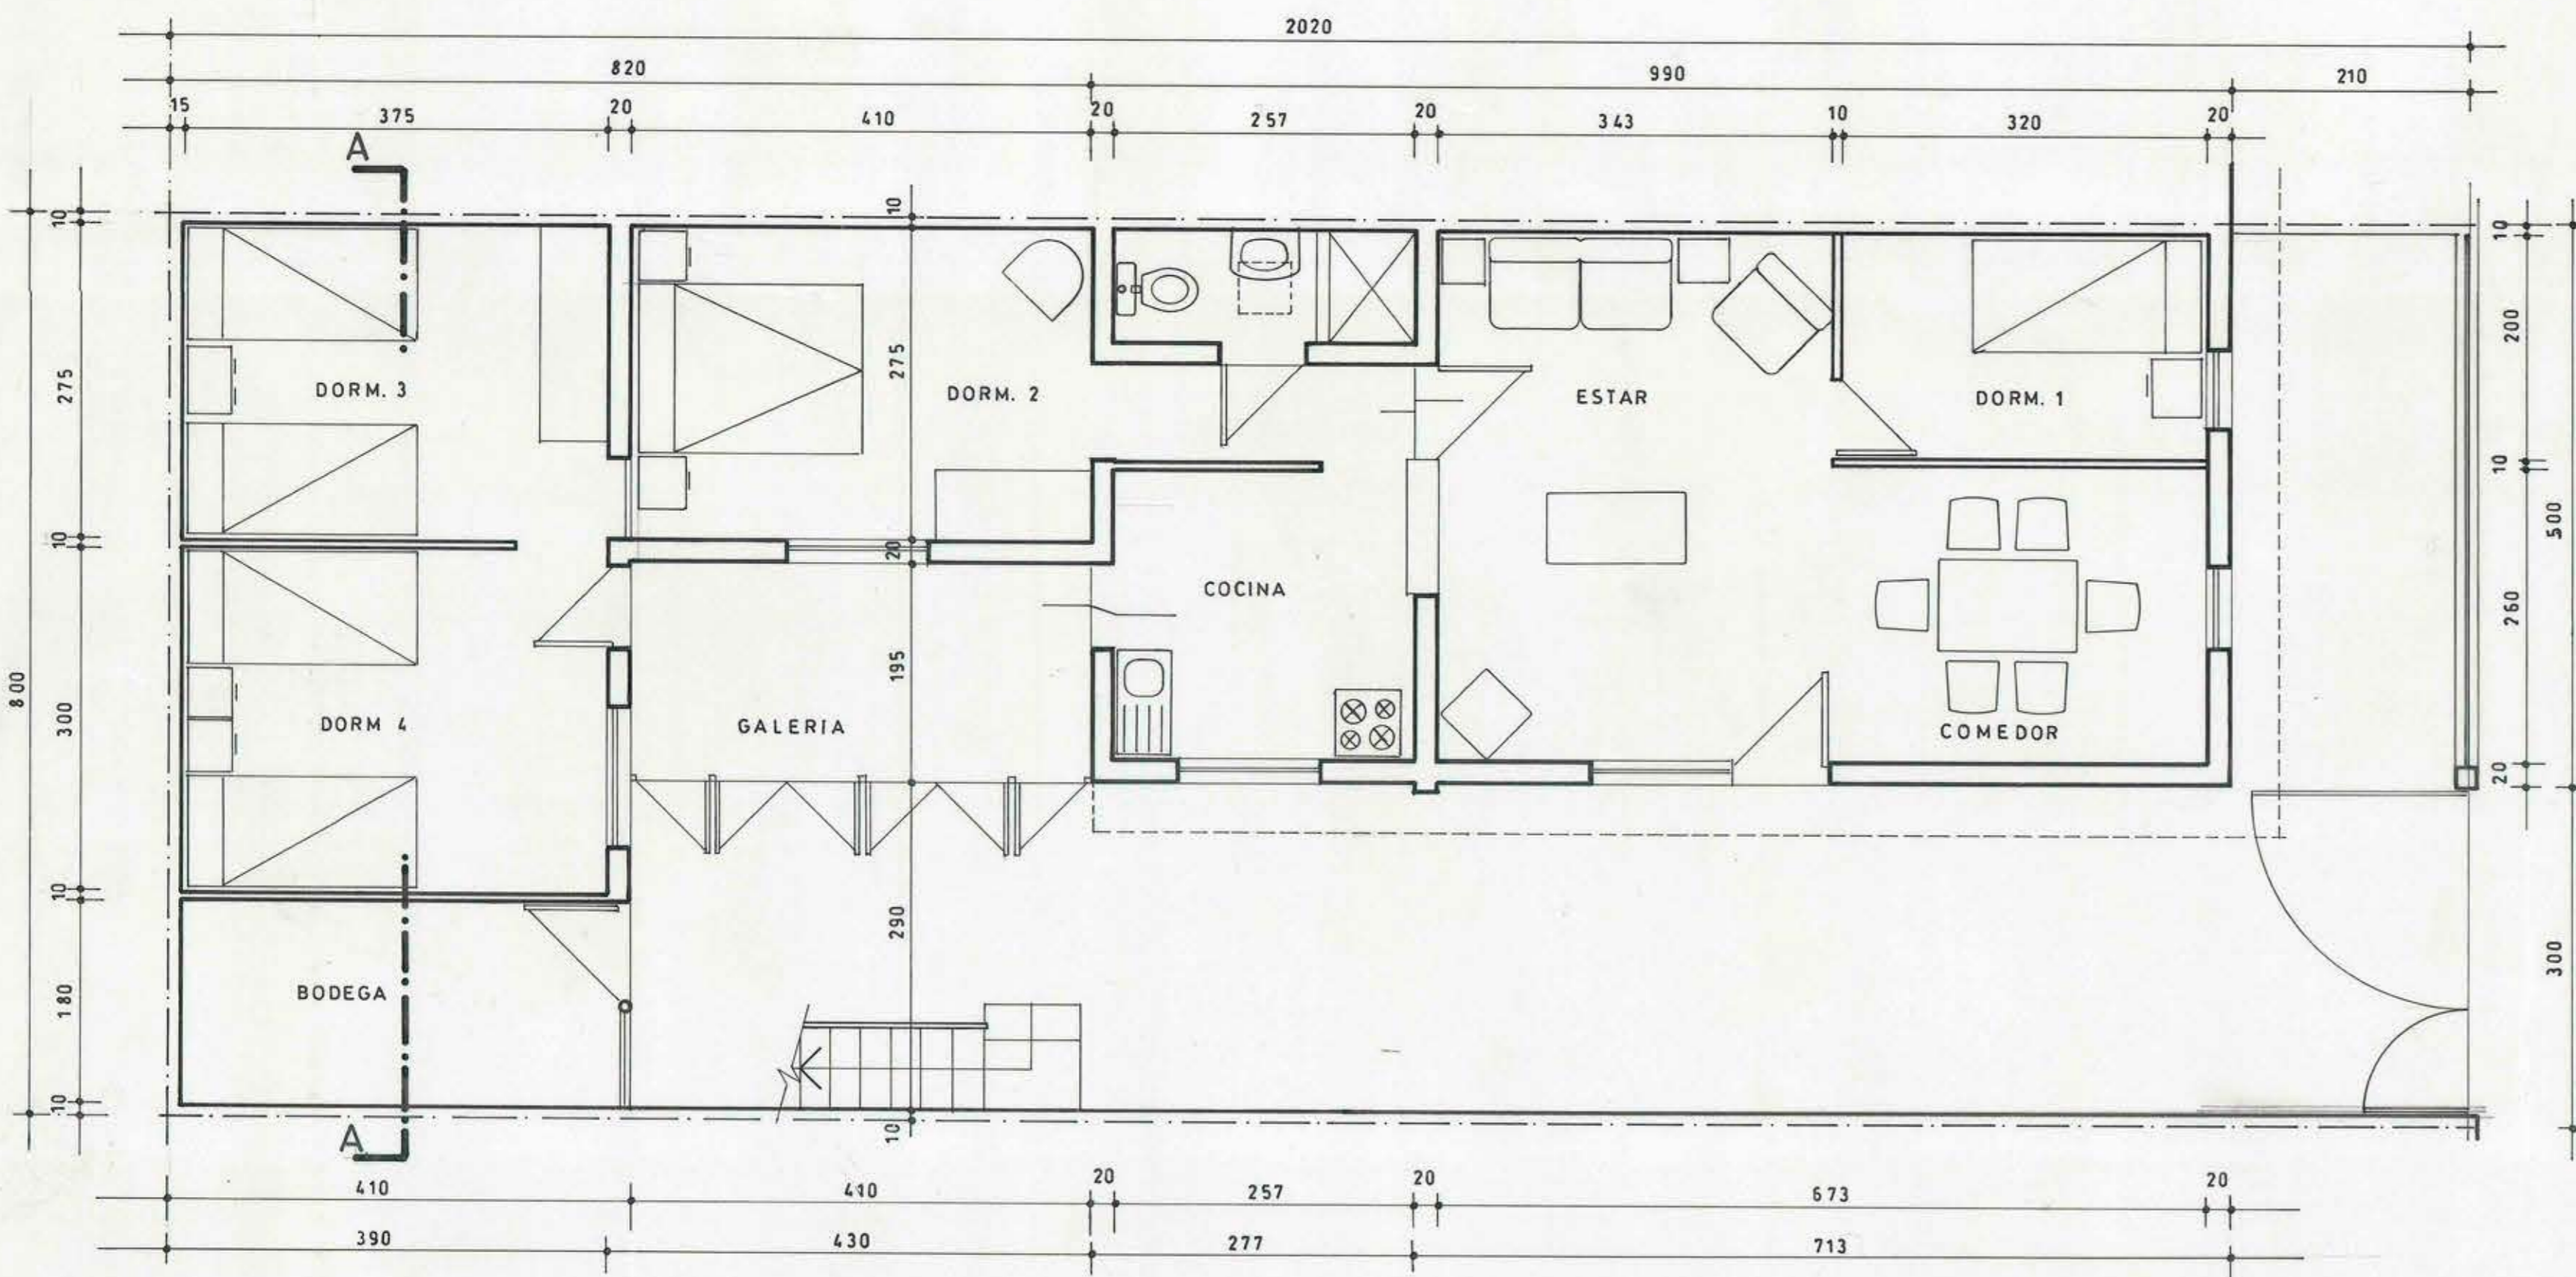


PLANTA 1er NIVEL
ESC. 1:50



CORTE ELEVACION LATERAL
ESC. 1:50




ELEVACION PRINCIPAL
ESC. 1:50

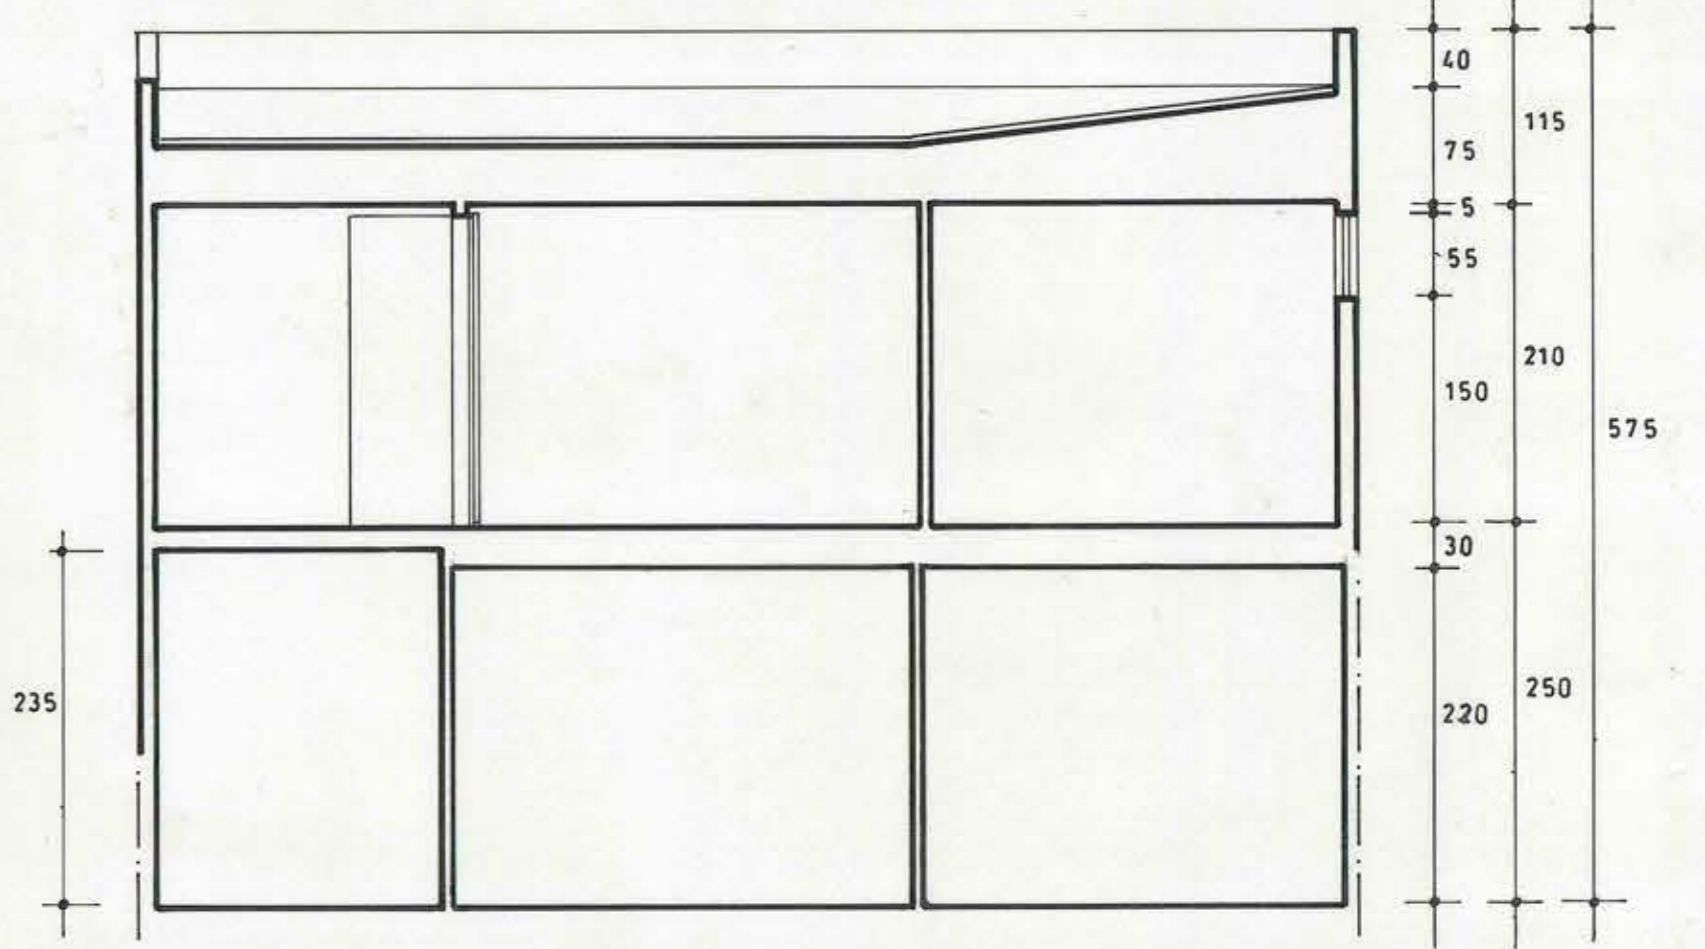


CORTE A-A
ESC. 1:50

CUADRO DE SUPERFICES

A	SUPERFICIE DE TERRENO	161.60 m ²
B	SUPERFICIE CONSTRUIDA EXISTENTE	
C	SUPERFICIE AMPLIACION PERMISO Nº DE FECHA	
D	SUPERFICIE AMPLIACION 1er NIVEL	52.58 m ²
	SUPERFICIE AMPLIACION 2º NIVEL	155.38 m ²
	SUPERFICIE TOTAL CONSTRUIDA	58.80 m ²
	SUPERFICIE DE PATIO	

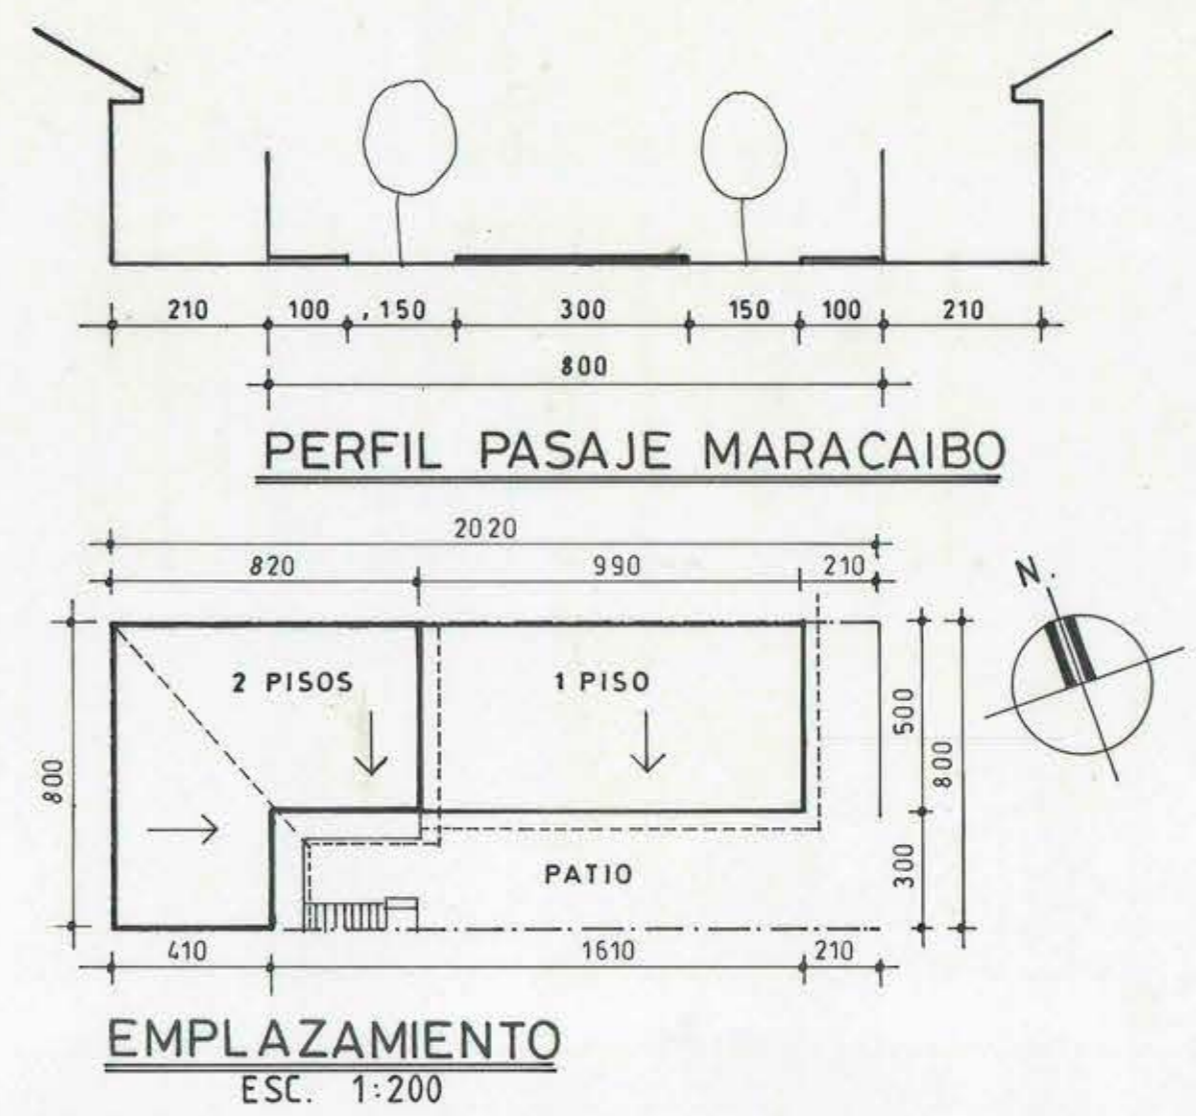

EMPLAZAMIENTO
ESC. 1:200

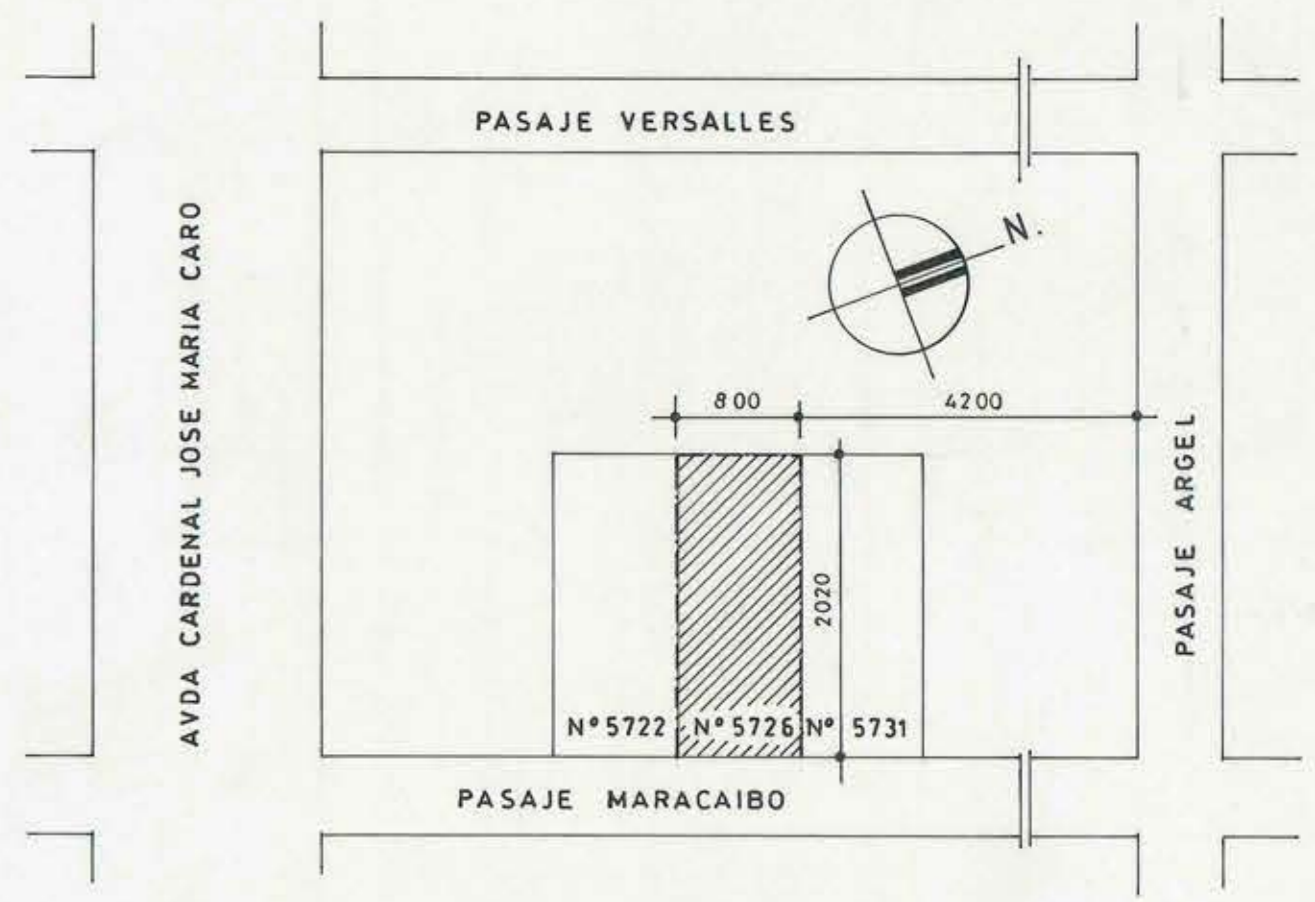

PLANO DE UBICACION
ESC. 1:500

REGULARIZACION VIVIENDA

PROPIETARIO :	SR. GEORGE RAMOS AVILA
UBICACION :	PASAJE MARACAIBO Nº5726 POB. JUANITA AGUIRRE
COMUNA :	CONCHALI
PROPIETARIO	ARQTO. RAUL BUSTOS BERRIOS
ESCALAS INDICADAS	FECHA MARZO 1997