

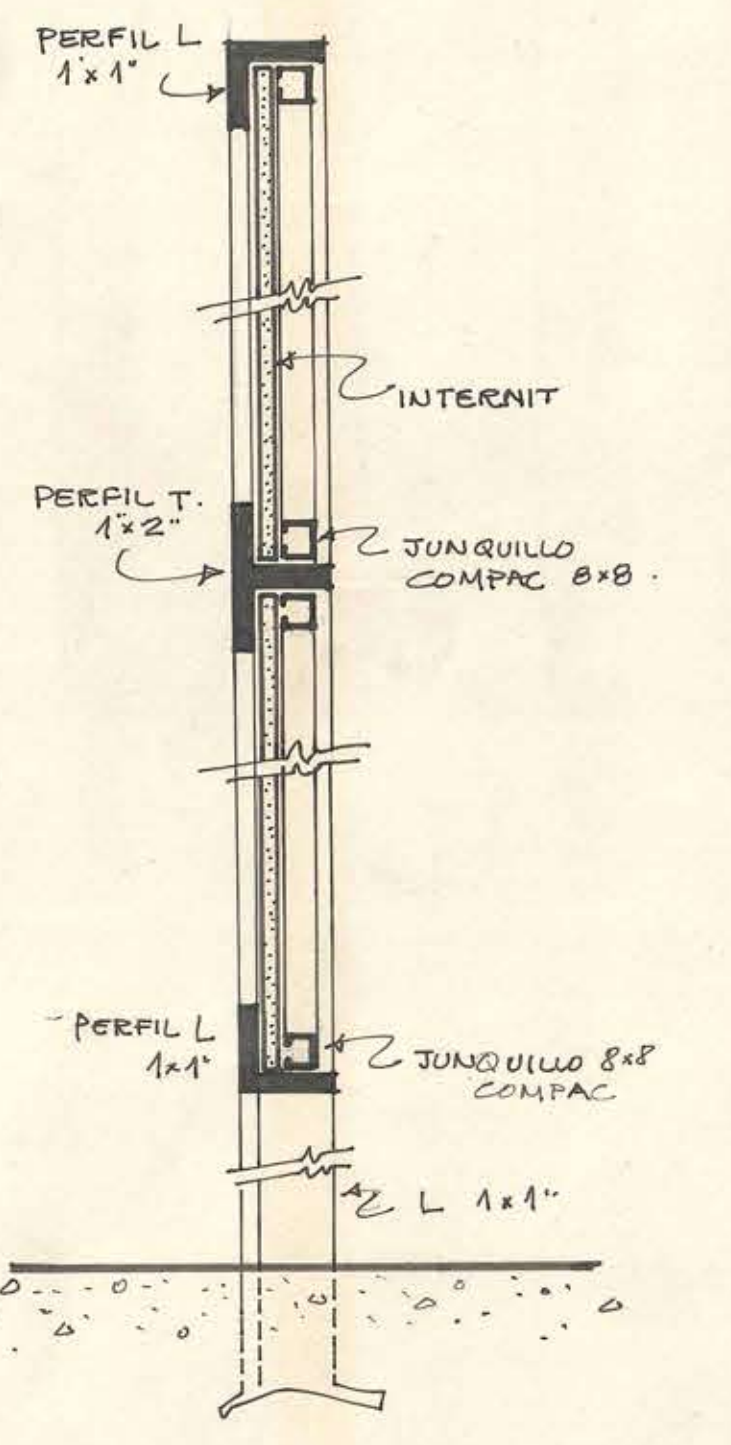
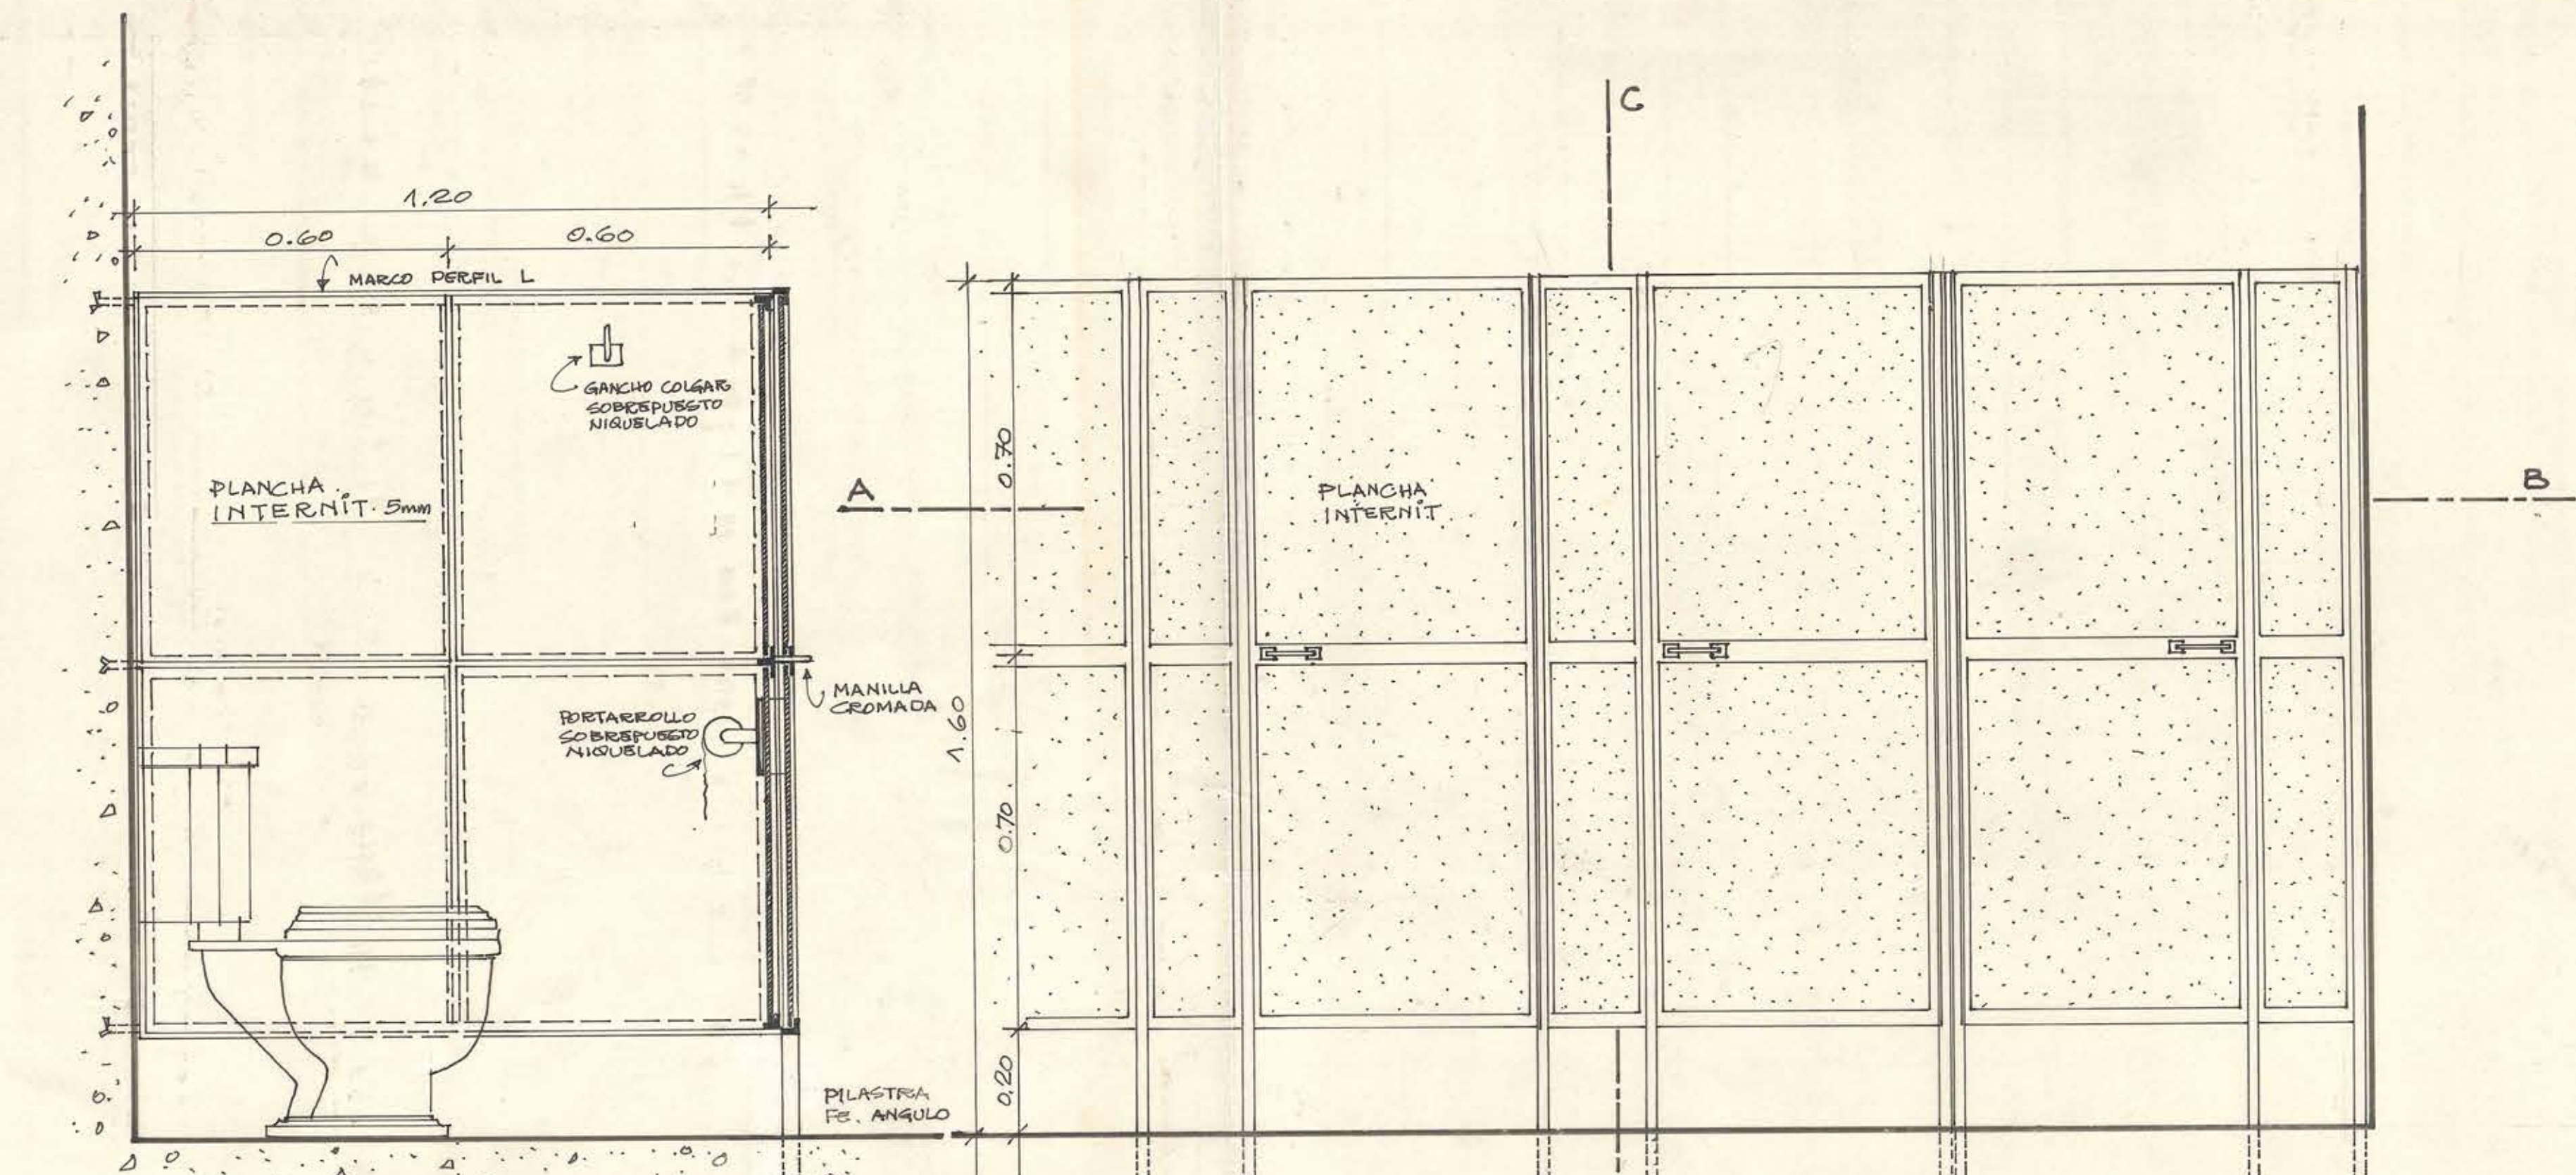


FACHADA SUR.

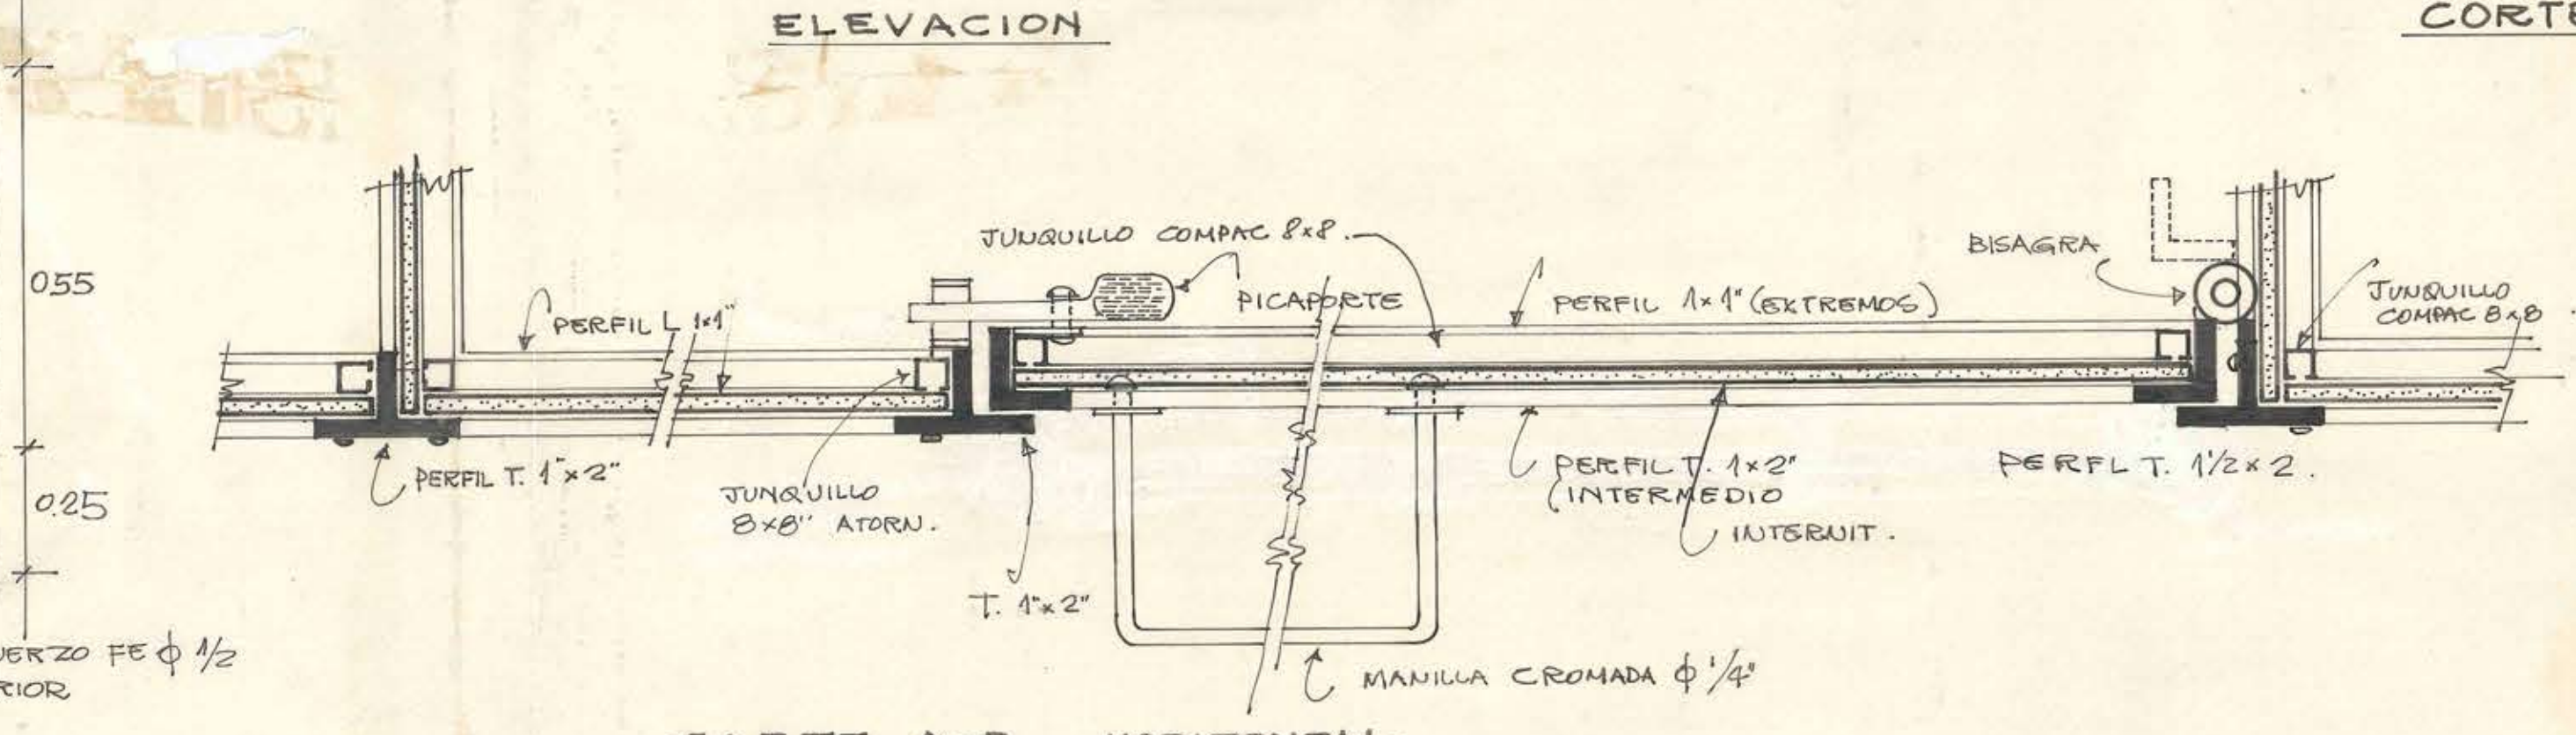


CORTE C-D. VERTICAL

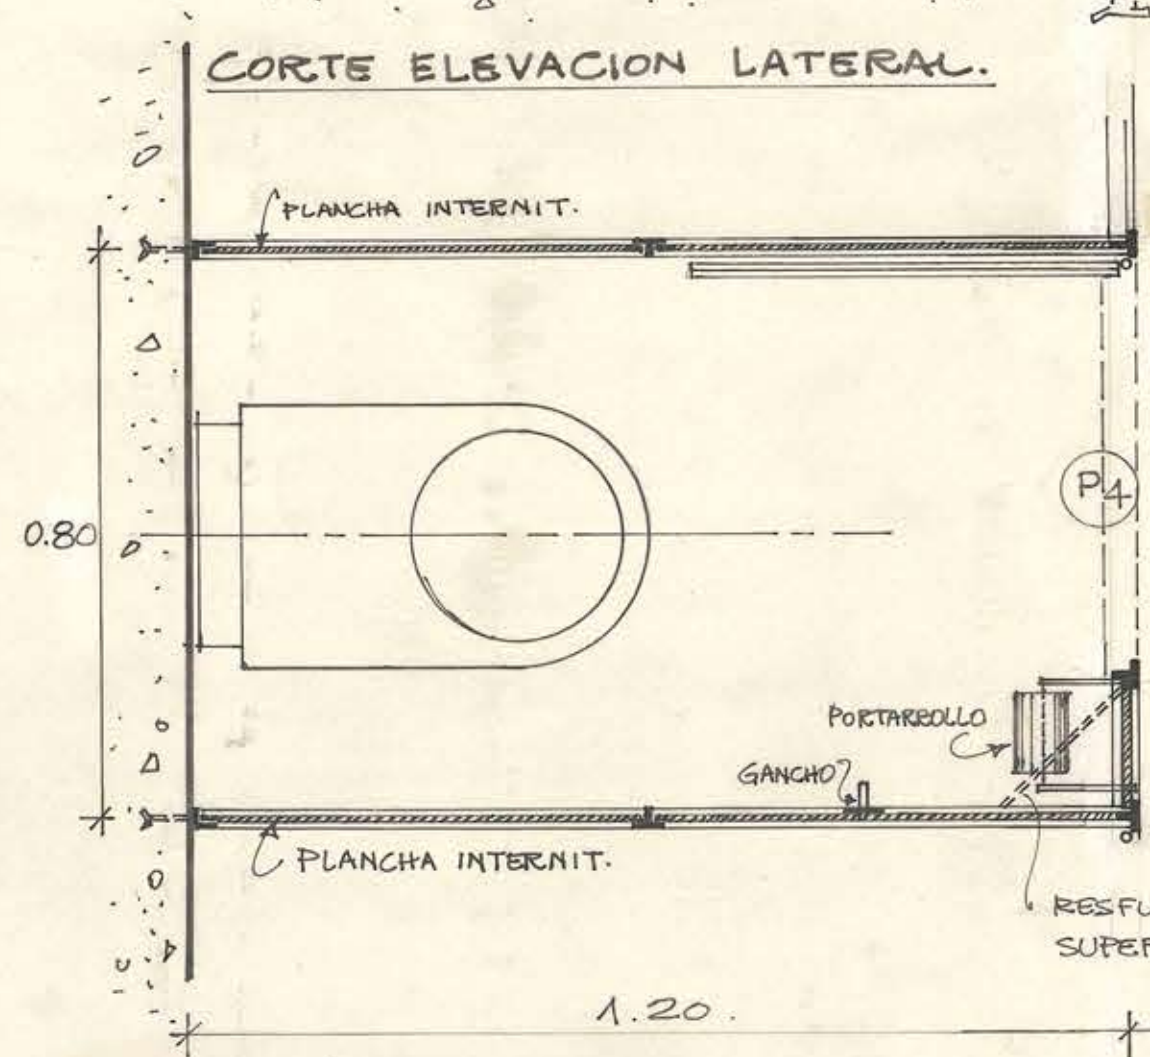


CORTE A-B HORIZONTAL

PLANTA ESC. 1/10.


DETALLE TABIQUE METALICO DIVISION CASSETAS W.C. ESC. 1/10. (1/2. NAT.)

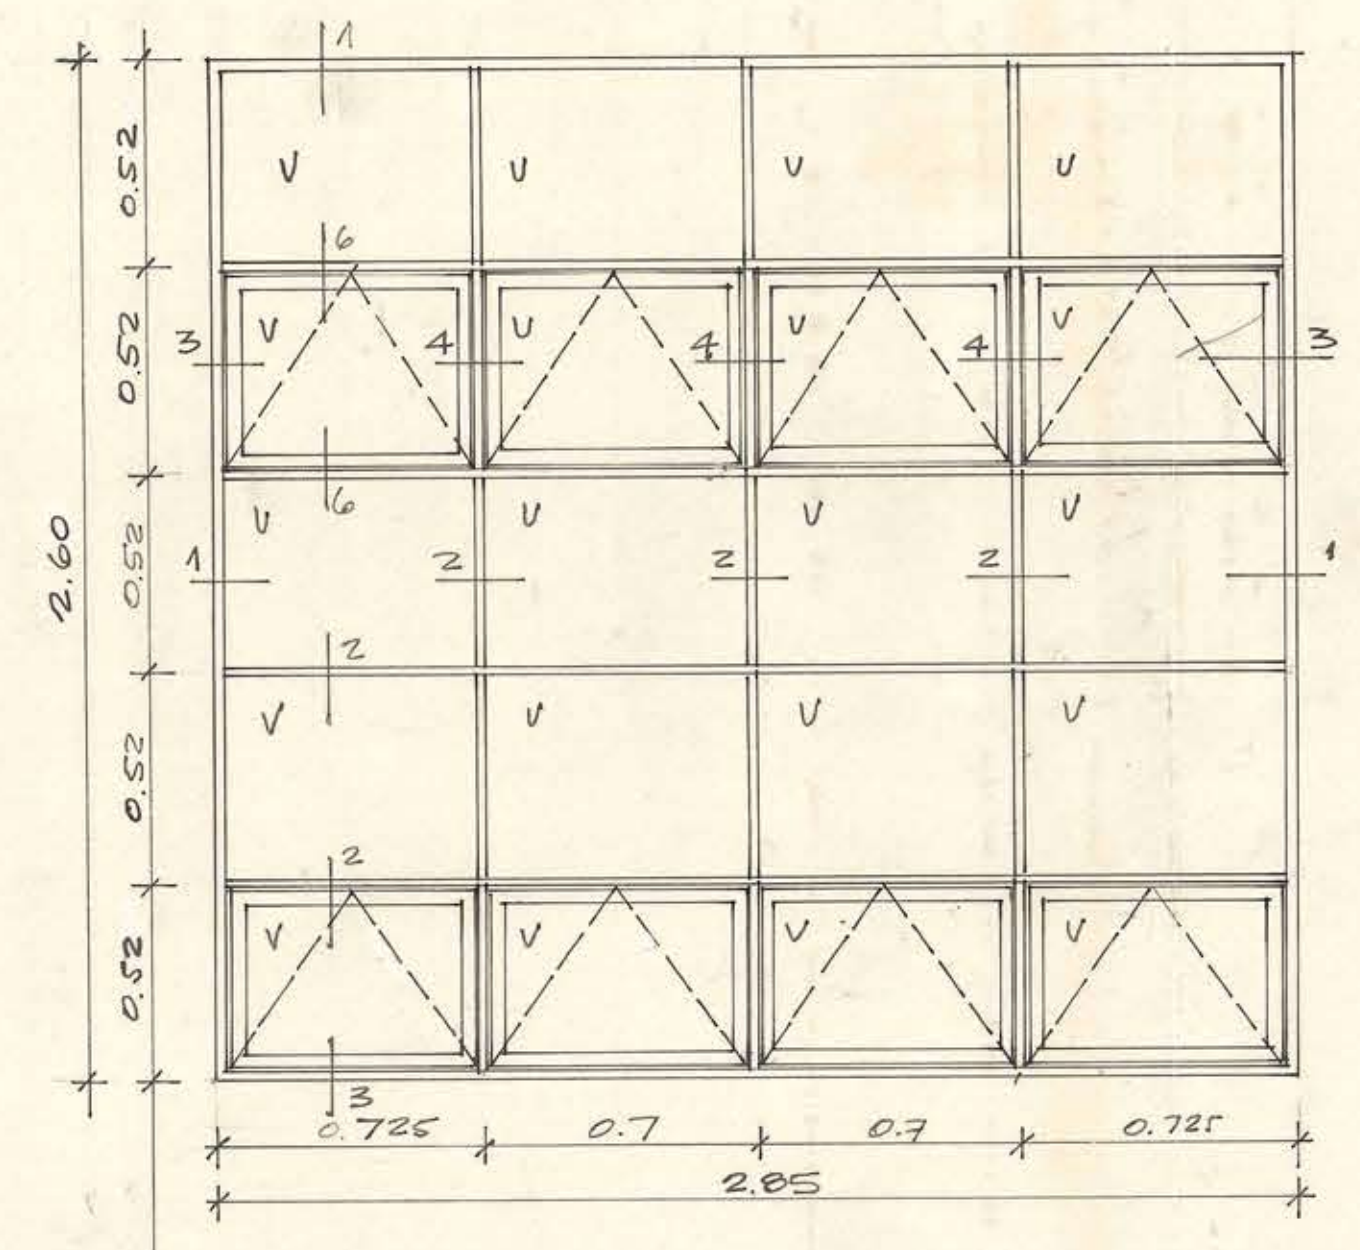


V1 SON 18
VENTANAL METALICO-VIDRIADO. (ABRENN BATIENTES INTERMEDIOS E INFERIORES DE QUISQIO).

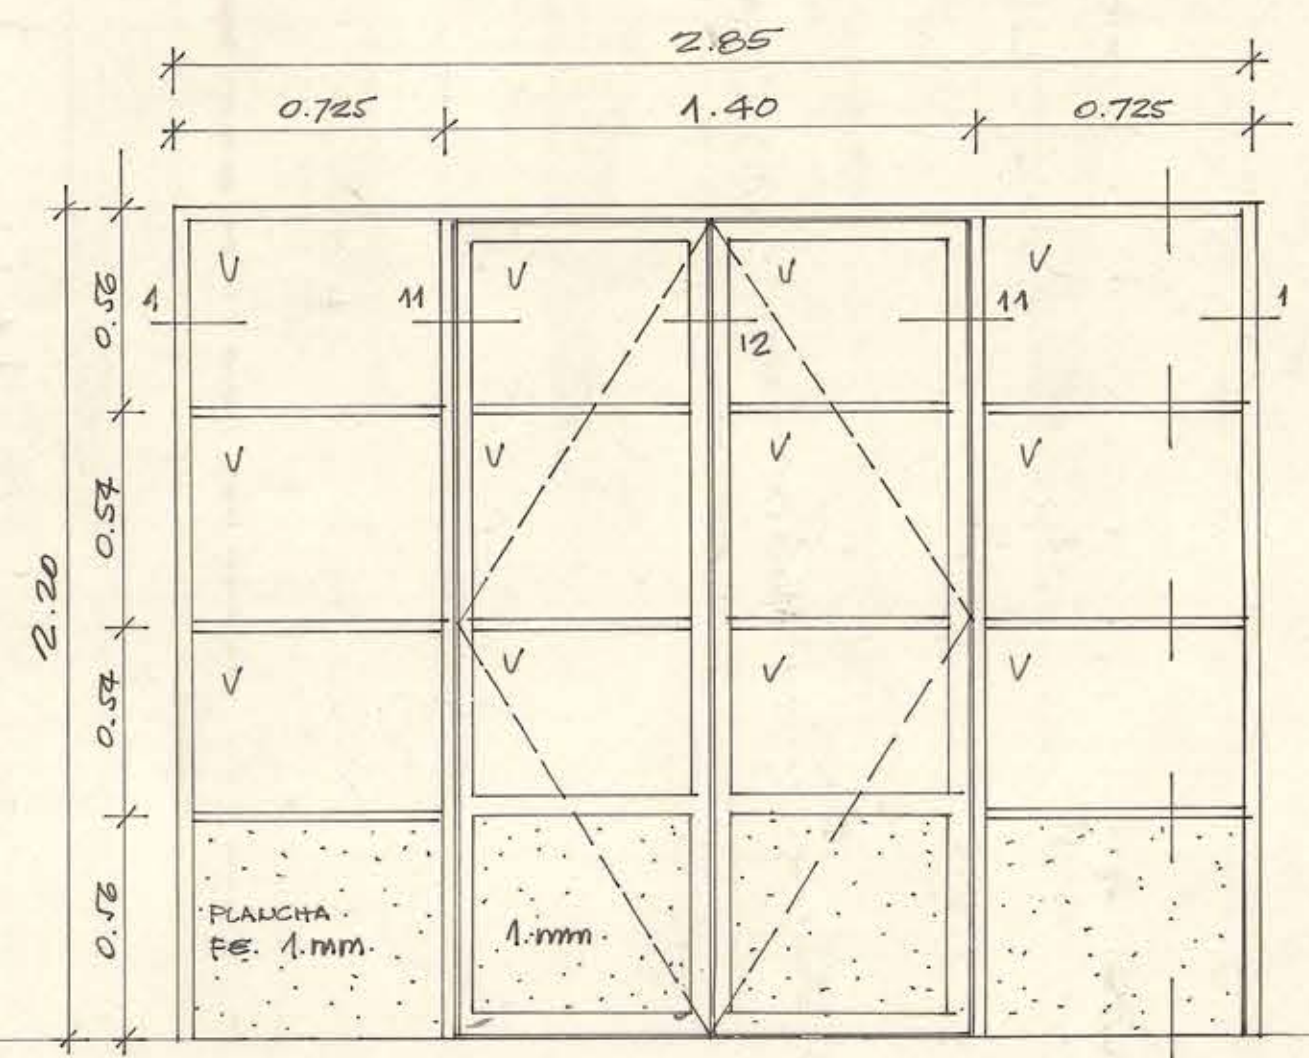

PV1 SON 4
PUERTA VENTANA METALICA-VIDRIADA ABRENN CENTRALES DE VALVEN (AUTOSIENSO RANCHA FE NEGRAS. 1 MM)

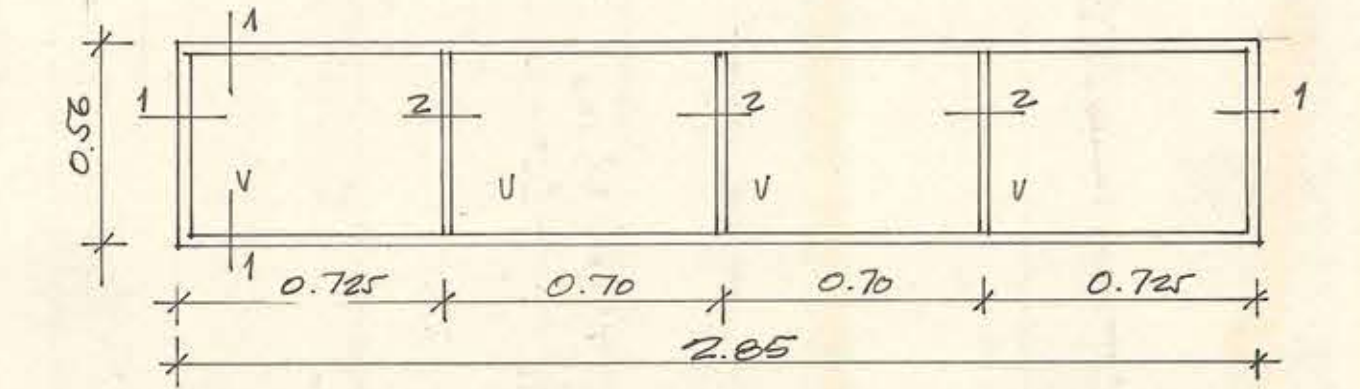

V3 SON 4
METALICO VIDRIADO VIDRIOS FIJOS (SOBRE DINTEL PUERTAS SALIDA)

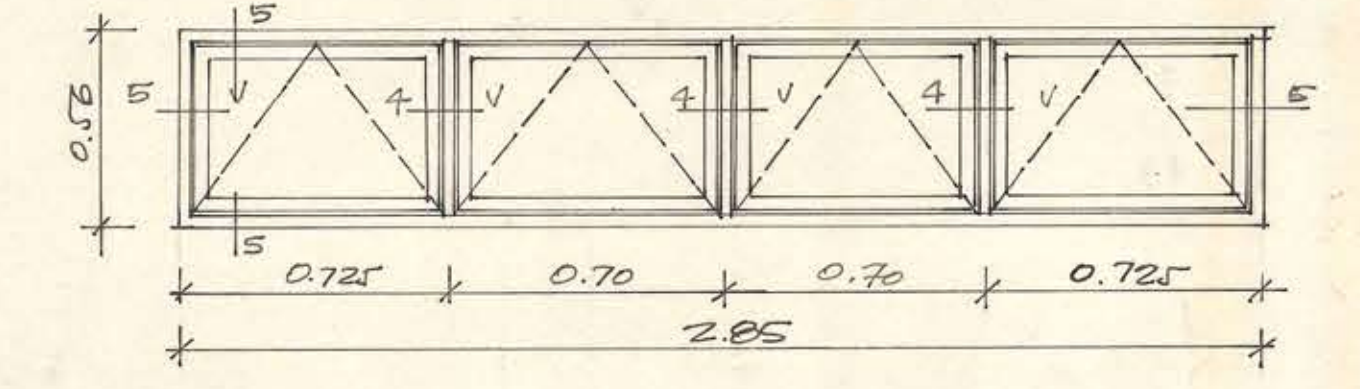


V2 SON 6
METALICO VIDRIADO (BATIENTES ABRENN DE QUISQIO) BARRAS.

NOTA ESPECIFICACION (PUERTAS Y VENTANAS EXTERIORES METALICAS)


TODAS LAS MEDIDAS SE RATIFICARAN EN OBRA. TODAS LAS VENTANAS Y PUERTAS ESTAN DIBUJADAS EN ELEVACION EXTERIOR A ESCALA 1/20. SALVO INDICACION CONTRARIA. LOS NIVELES Y PLUMBOS DE COLOCACION SEGUN INDICACION DE ARQUITO. TODOS LOS BATIENTES ABRENN HACIA FUERA, SALVO INDICACION CONTRARIA. TODOS LOS VIDRIOS IRAN FIJOS CON TUNQUILLOS DE PE Y MASILLA POR EL EXTERIOR. SALVO LAS PUERTAS DE ACCESO AL EDIFICIO QUE LLEVARAN TUNQUILLOS Y TIRA DORSES DE BRONCE. LOS PERFILES SERAN A BASE DE PLANCHAS DE PE DOBLADA EN FRIO (CINTAS, COMPAC, O SIMILAR). LOS PERFILES DE FCA, DEBERAN LLEVAR Vº DE PROTECCION DE ARQUITO. LOS VIDRIOS DE VENTANAS SERAN BLANCOS DOBLES, EXCEPTO LOS INDICADOS FANTASIA. SE ENTREGARA CON UNA MANO DE APARADO ANTIOXIDO. (ESPESOR DE MARCOS 1.5 MM. MINIMO)

PUERTAS INTERIORES DE MADERA.

LOS MARCOS SERAN METALICOS (CINTAS, COMPAC O SIMILAR). CON BISAGRAS PARA COLGAR PUERTAS DE MADERA. TERCIADA. TIPO PLACARD O SIMILAR EN BSTRUCCION DE RAULI Y REVESTIMIENTO TERCIADO DE COQUE 6 MM. POR AMBAS CARAS LAS PUERTAS LLEVARAN 3 BISAGRAS DE 3/2x3/2 DE PE INCORPORADAS AL MARCO METALICO. LAS CERRADURAS SERAN DE CIENDEO EMBUTIDAS TIPO FACONET, SCHLAGS O SIMILAR NACIONALES. (ESPESOR DE MARCOS 1.5 MM. MINIMO)

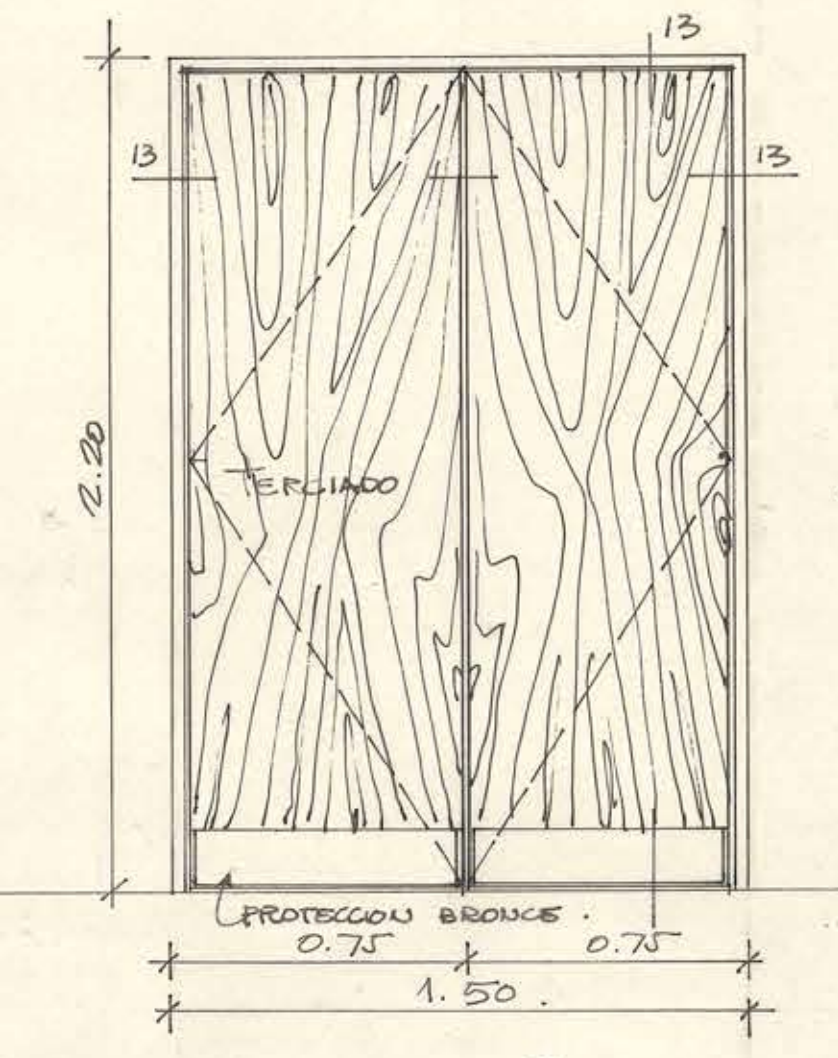

P2 SON 2
MARCO METALICO, BATIENTES MADERA (FRENTE TERCIADO) ABRENN DE VALVEN.

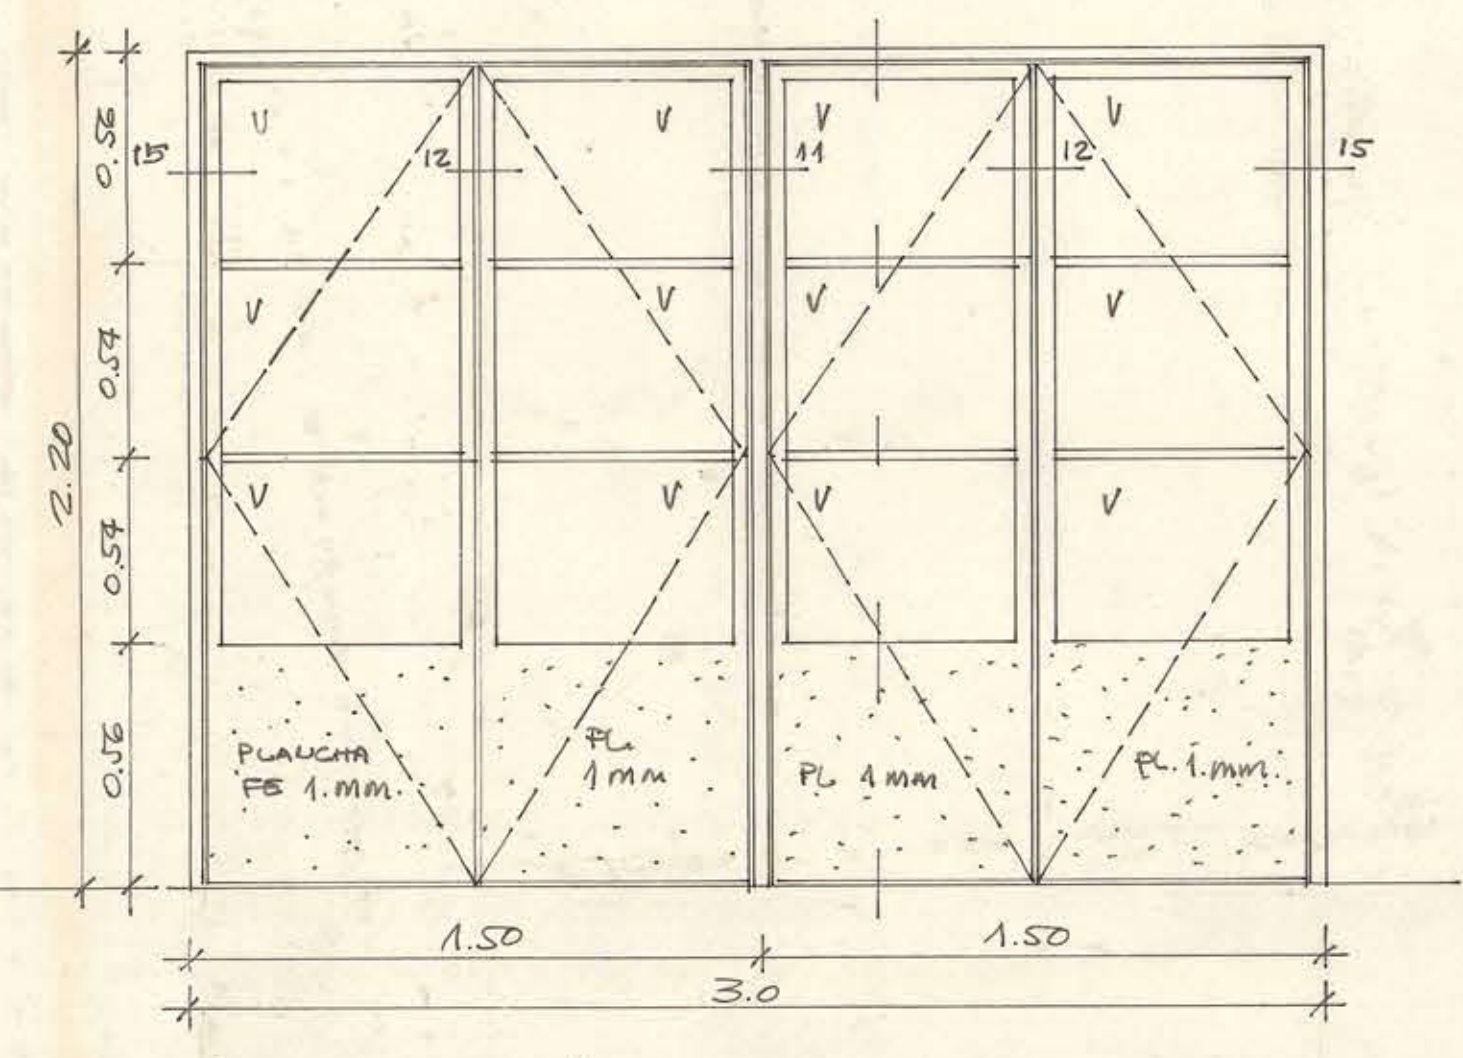

P3 ES 1.
PUERTA DOBLE (METALICA-VIDRIADA) ABRENN DE VALVEN. (MONTANTE CENTRAL)

DETALLES PUERTAS Y VENTANAS ESC. 1/20.

ministerio obras publicas
chile
direccion arquitectura
depto. estudios
taller zona sur
fecha NOV-64

O B S A
UBICACION PLANO

arquitecto proyectista
arquitecto jefe taller
Vº arquitecto jefe deplu
dibujo
escala 1/30 - 1/20 - 1/10

PATIO CUBIERTO LICEO MIXTO NUEVA IMPERIAL
NUEVA IMPERIAL (CALLE A. PRAT)
FACHADA. DETALLES CASSETAS W.C. PUERTAS Y VENTANAS

HERMES LOYOLA. B
HECTOR MARTINEZ L
ORLANDO TORREALBA. B
H. LOYOLA. B.
23-X-64

Contrato 1758

