D.G.O.P. DEPTO. DE ARQUITECTURA

LICEO MIXTO NUEVA IMPERIAL

FACHADAS ESC. 1:200

MARIO RECORDON B. ARQUITECTO

V°B° ARQTO. JEFE.

DIRECCION GENERAL DE OBRAS PUBLICAS - Departamento de Arquitectura - SECCION ESTUDIOS

DIRECCION DE ARQUITECTURA ARCHIVO

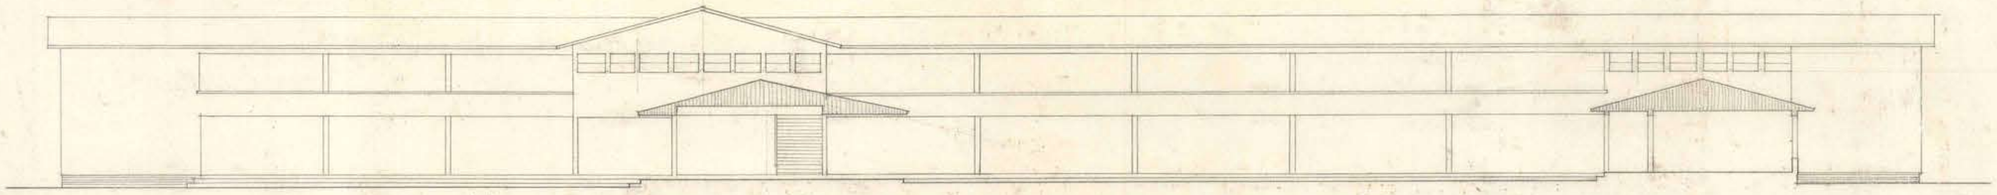

FACHADA PONIENTE (INTERIOR).

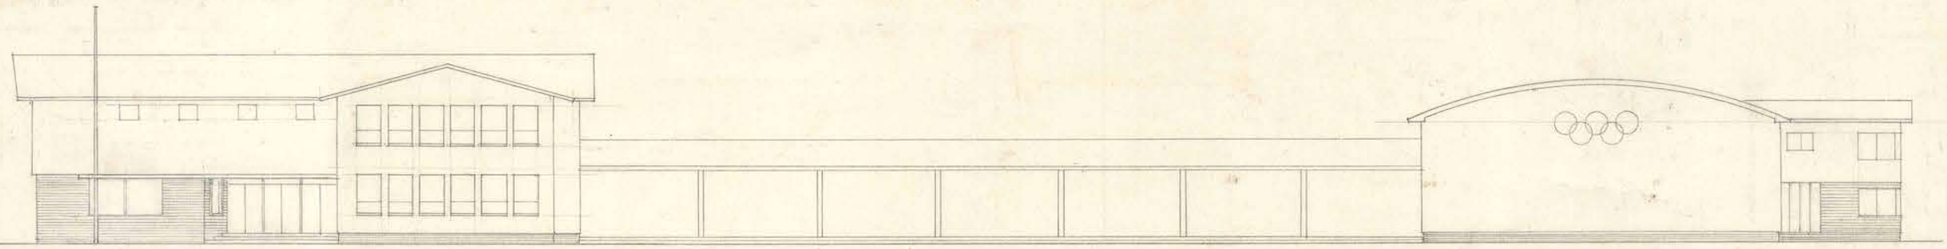

FACHADA NORTE

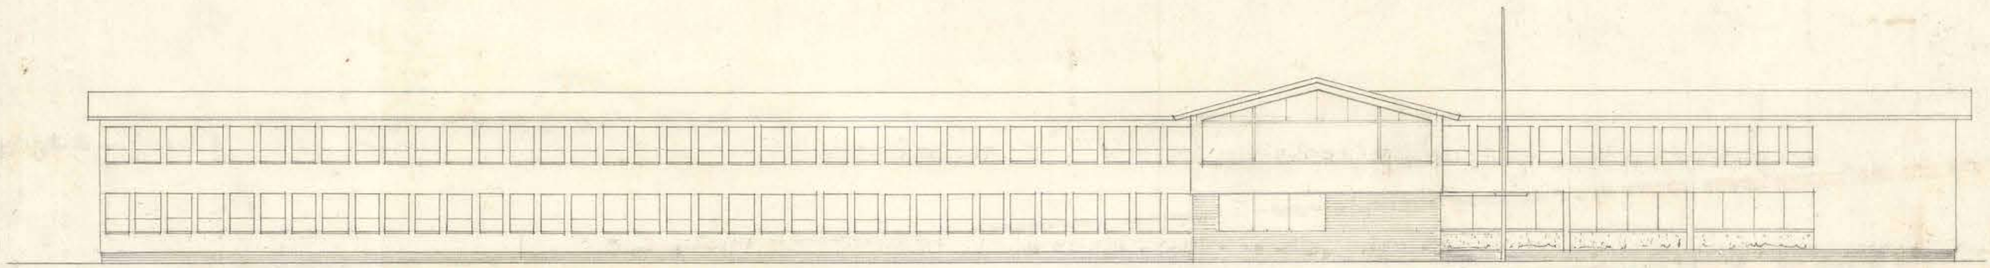

FACHADA ORIENTE.

5878

046 x 065