




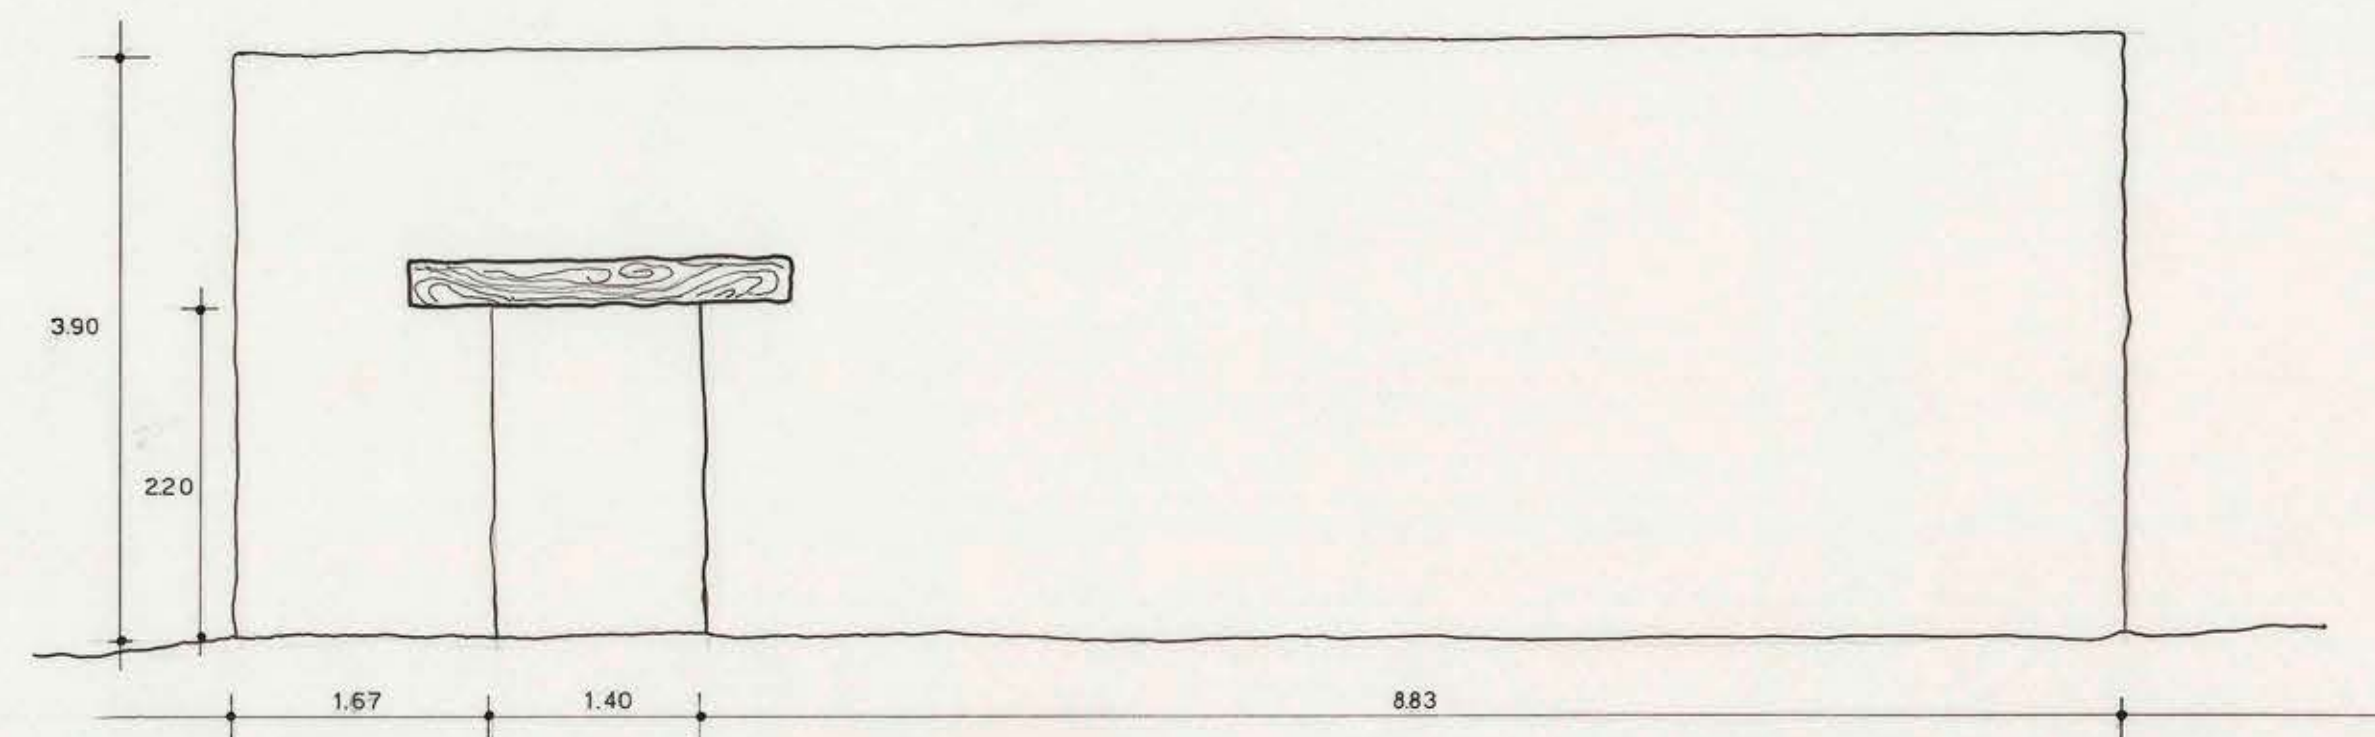


ELEVACION ESTE

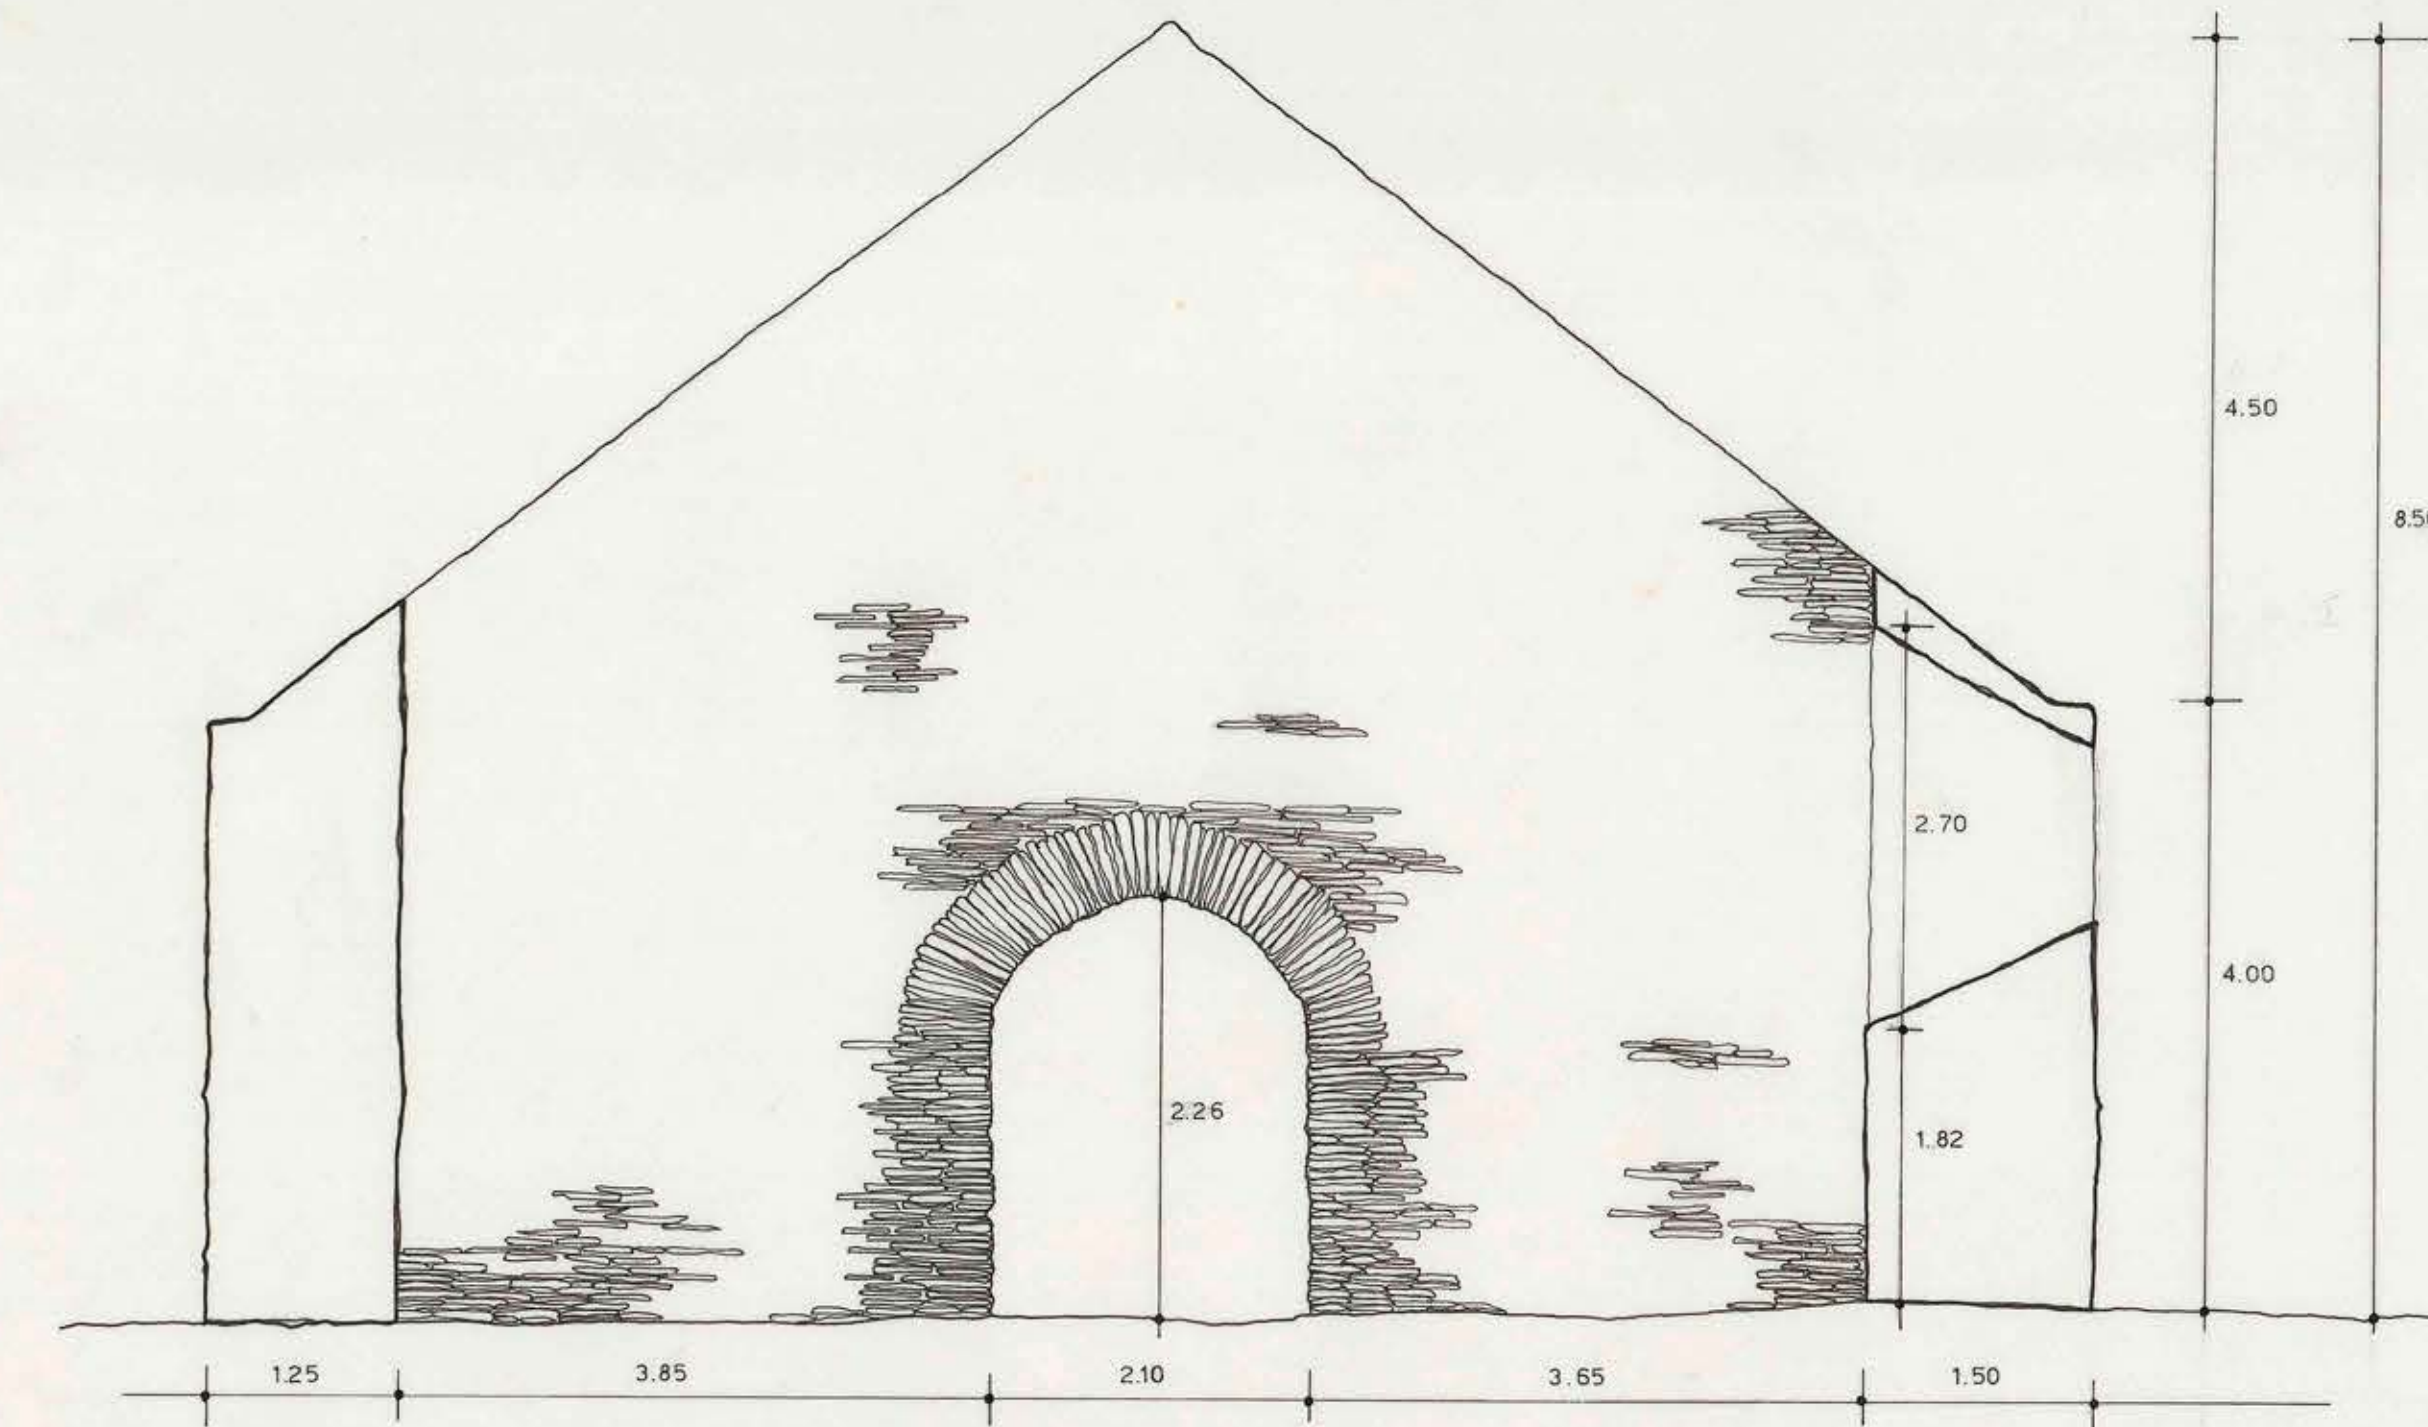

CORTE-ELEVACION muro interior

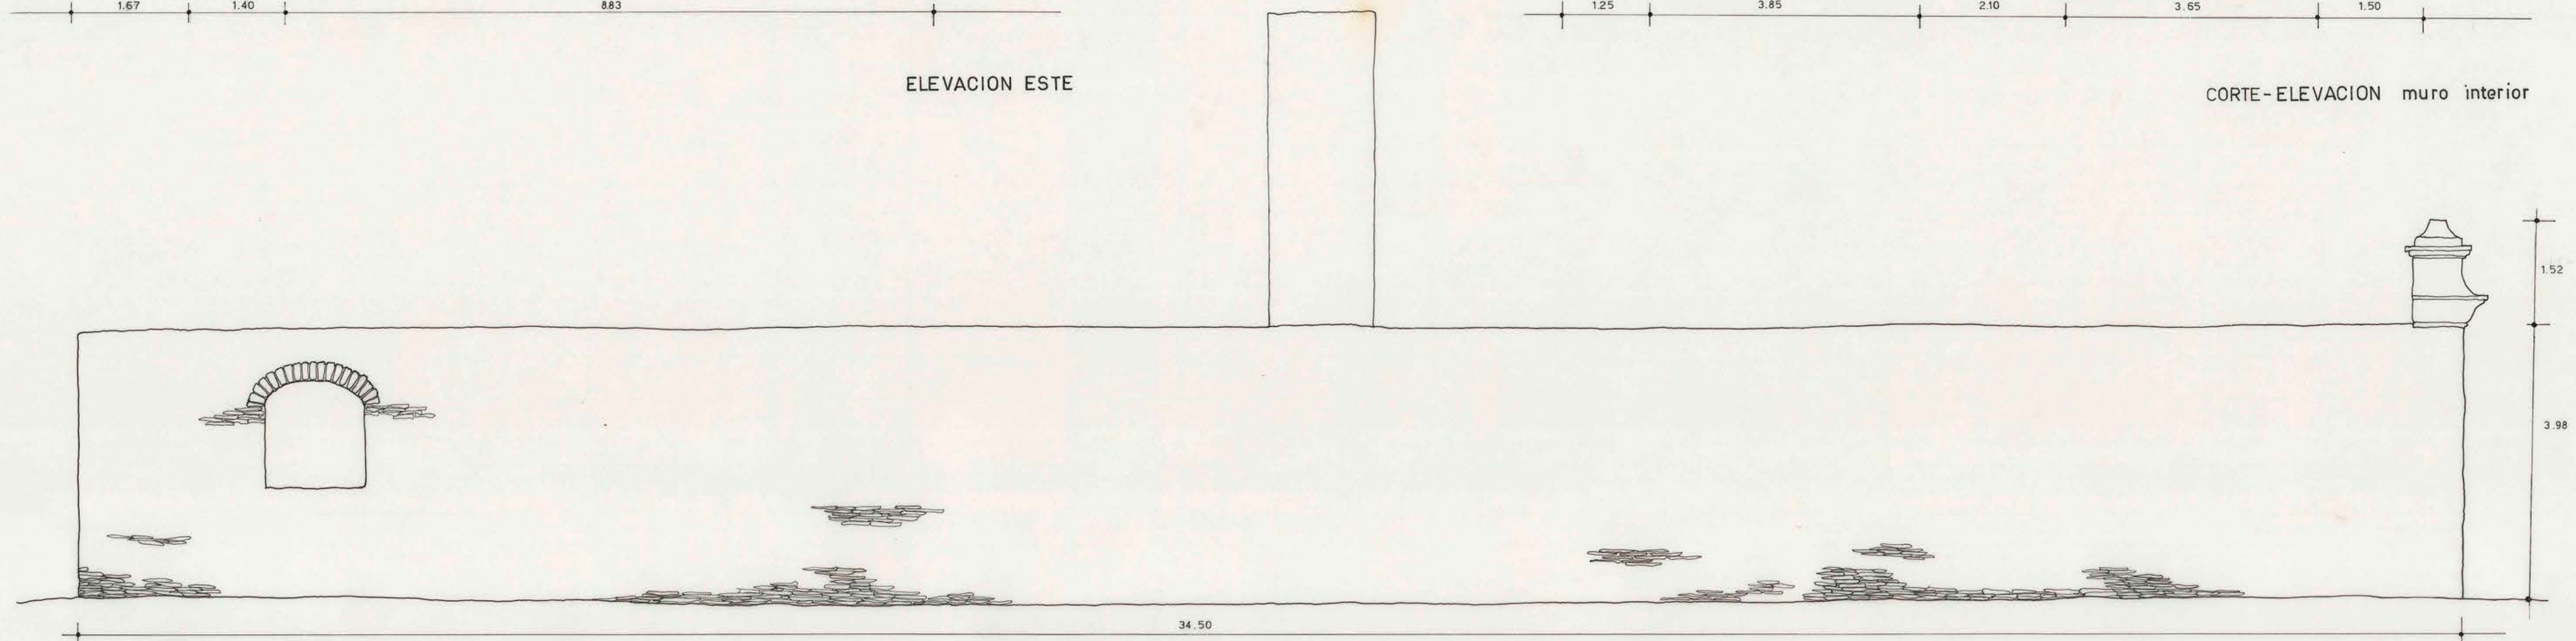

ELEVACION NORTE

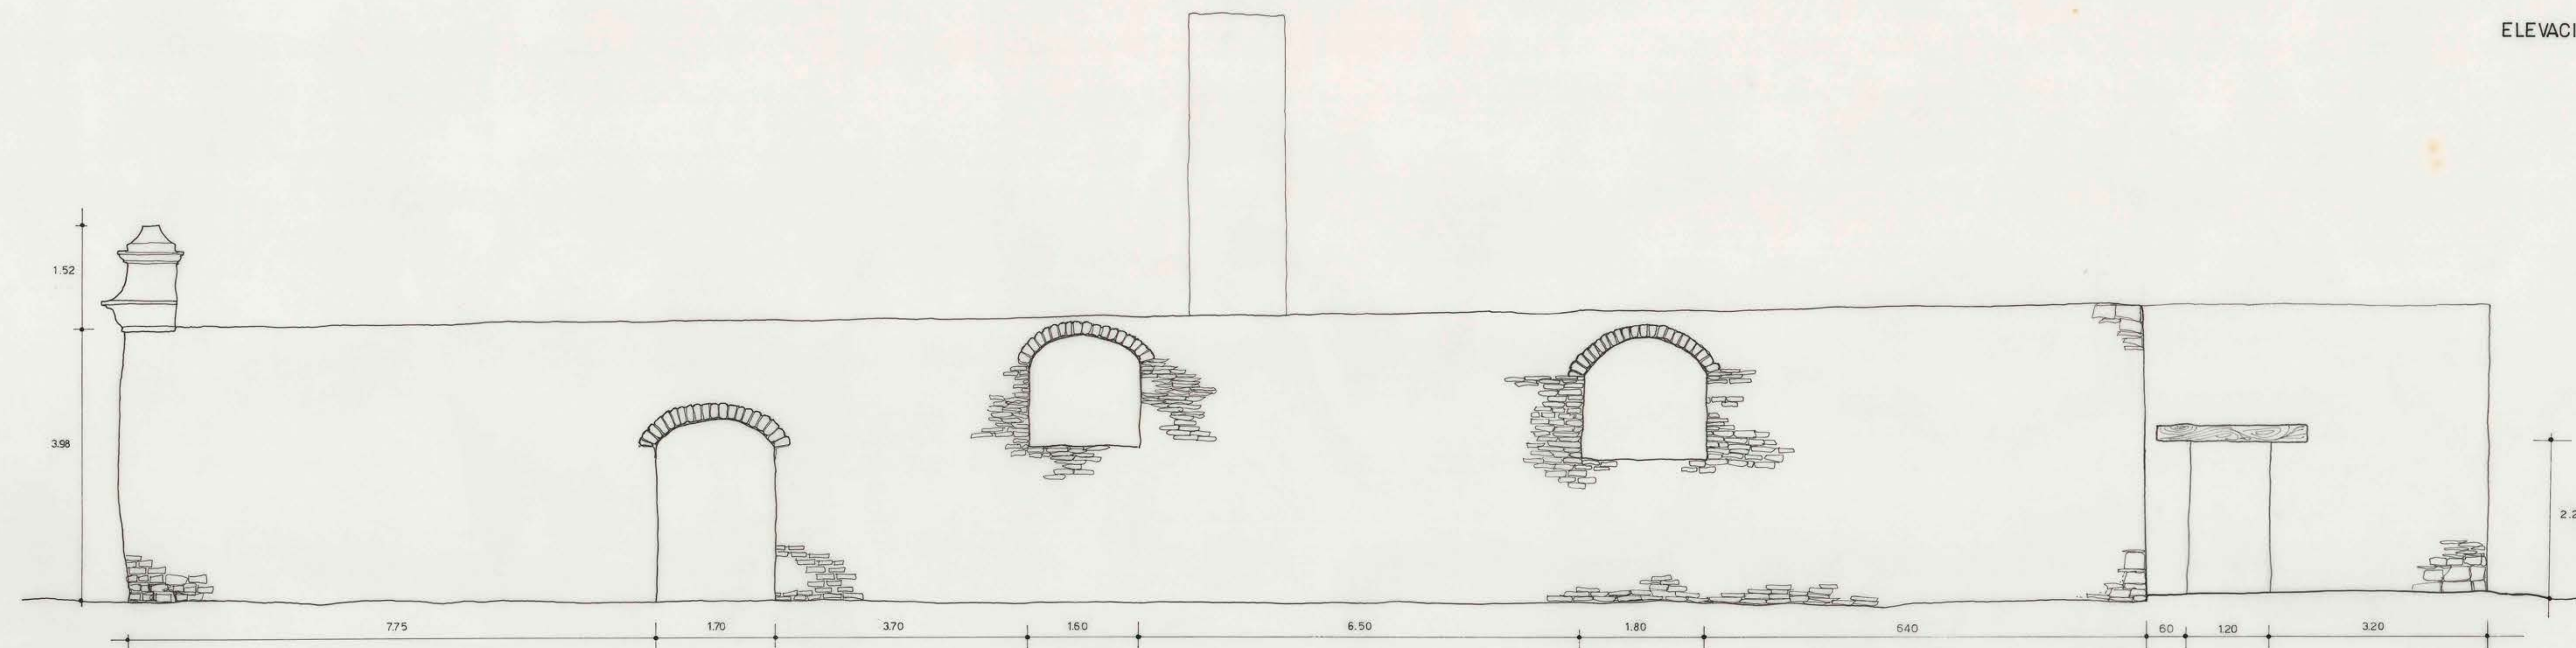

ELEVACION SUR