
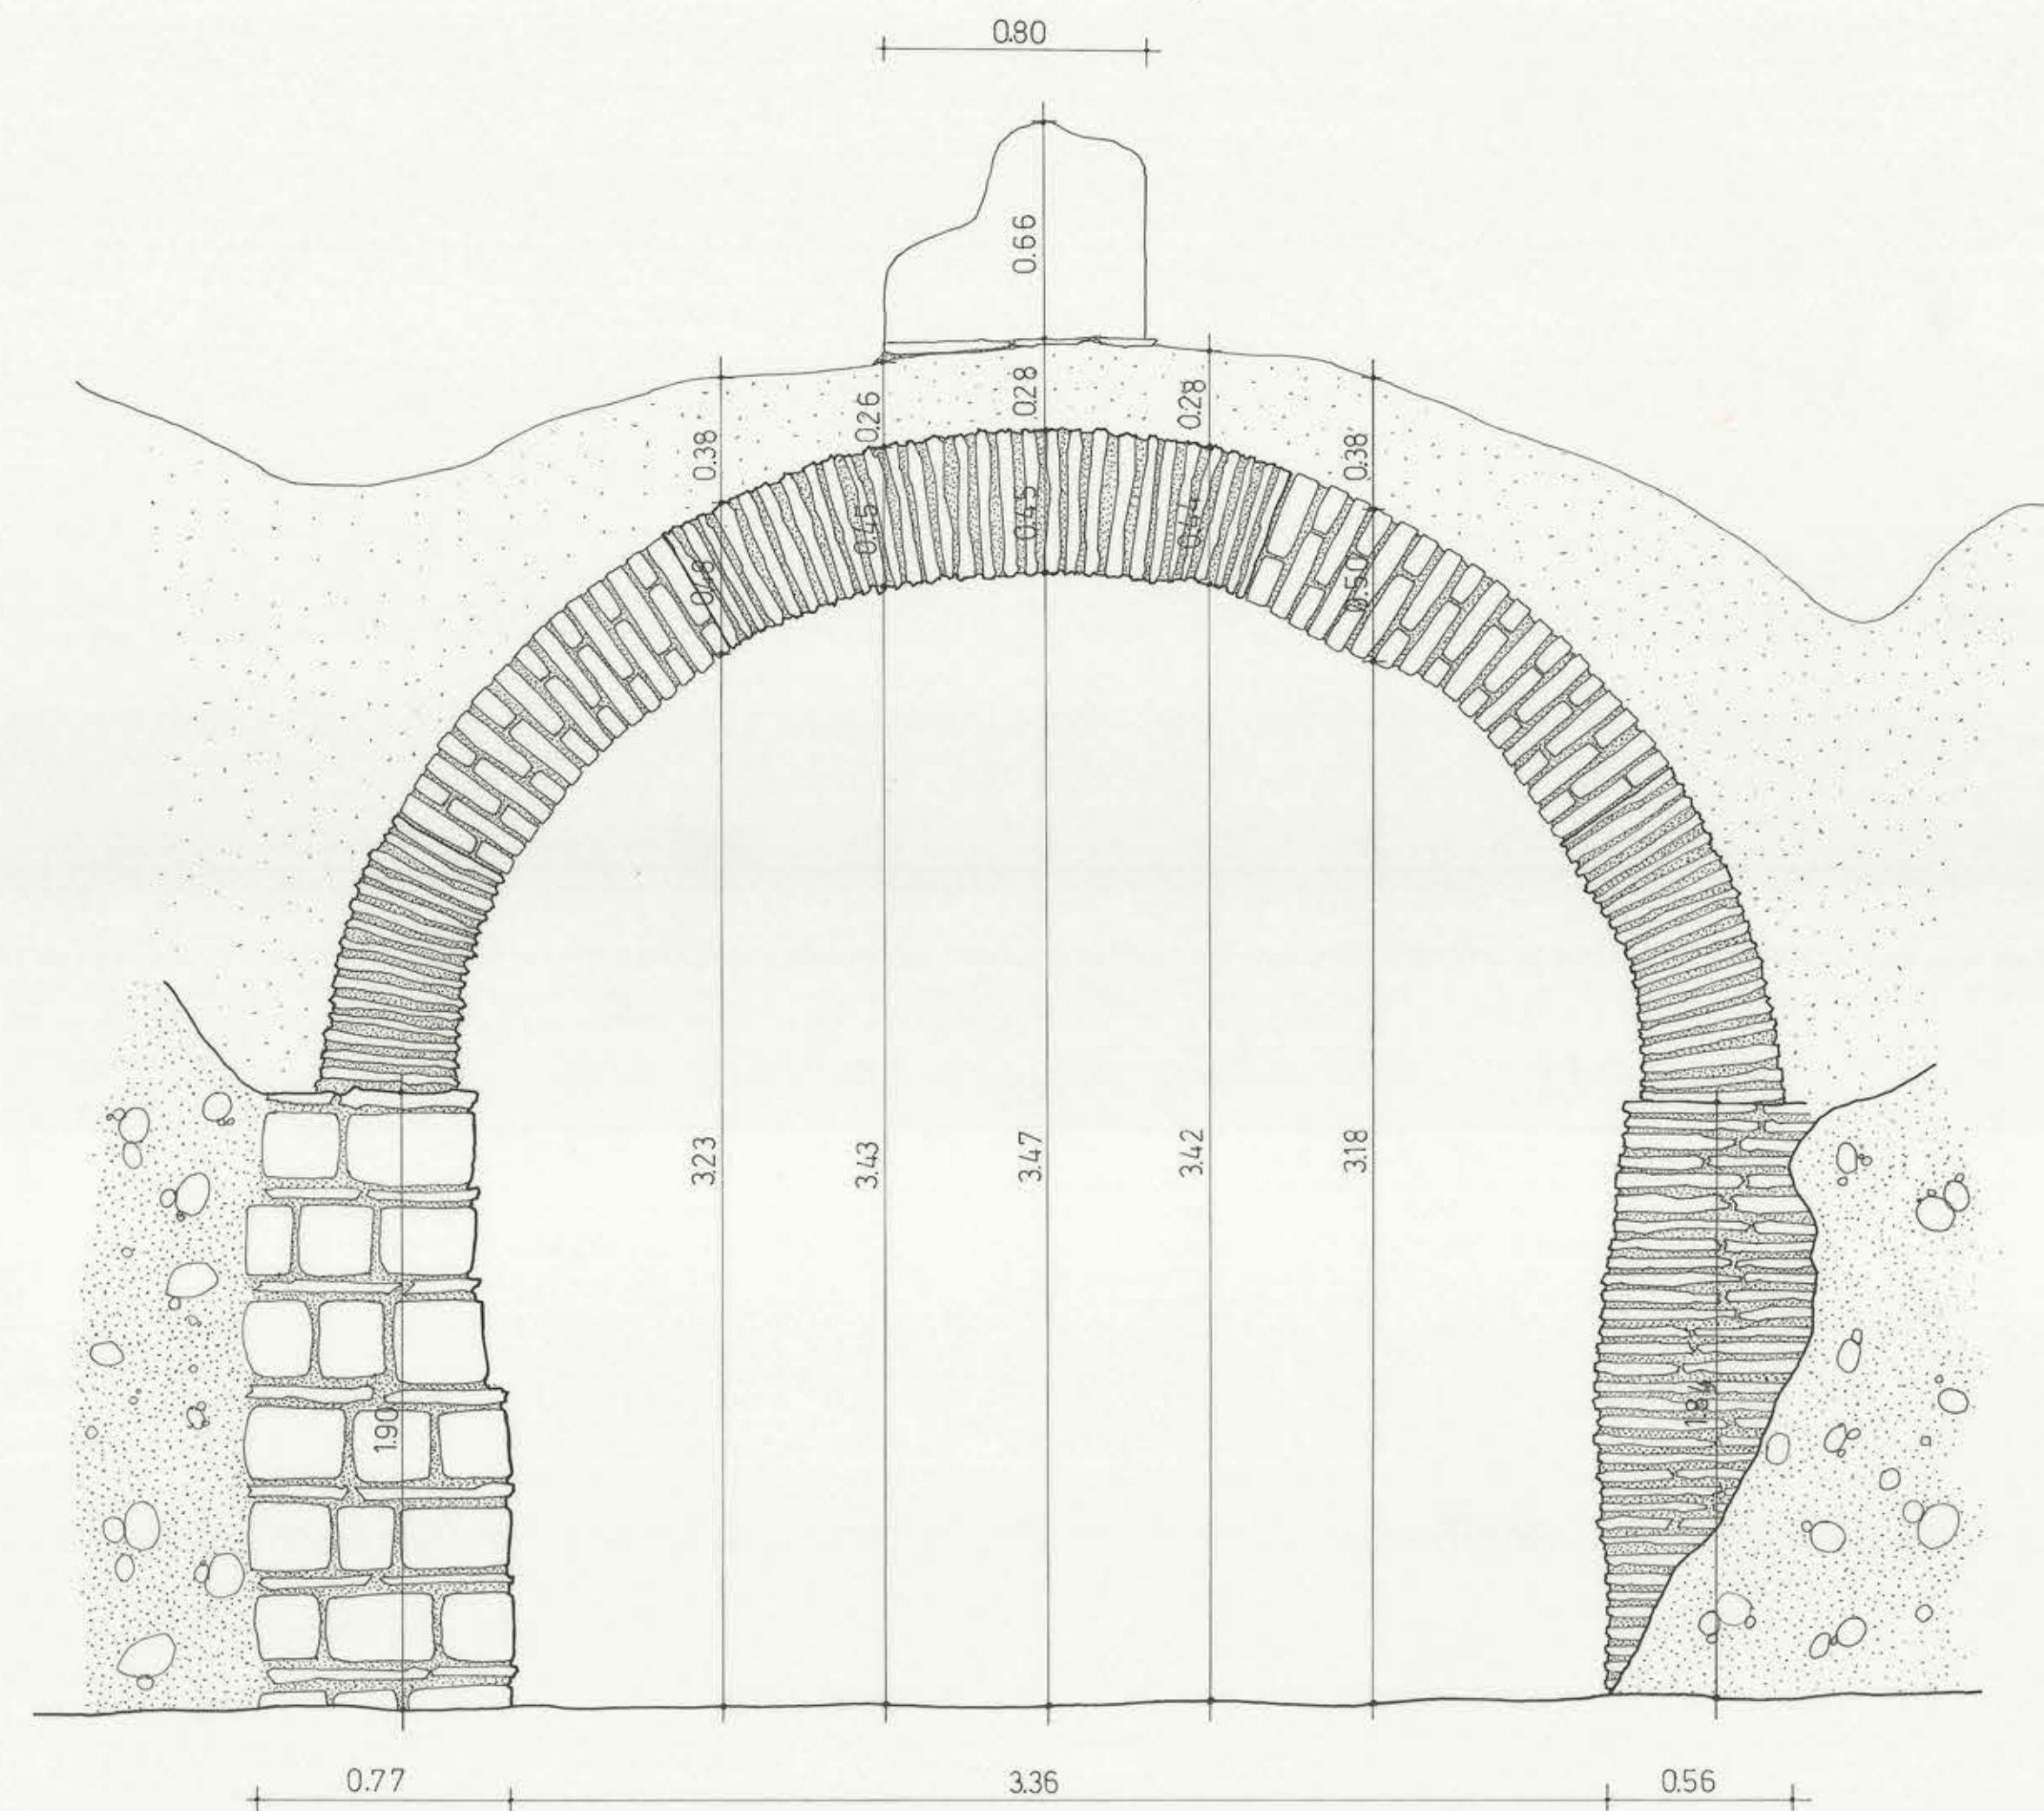


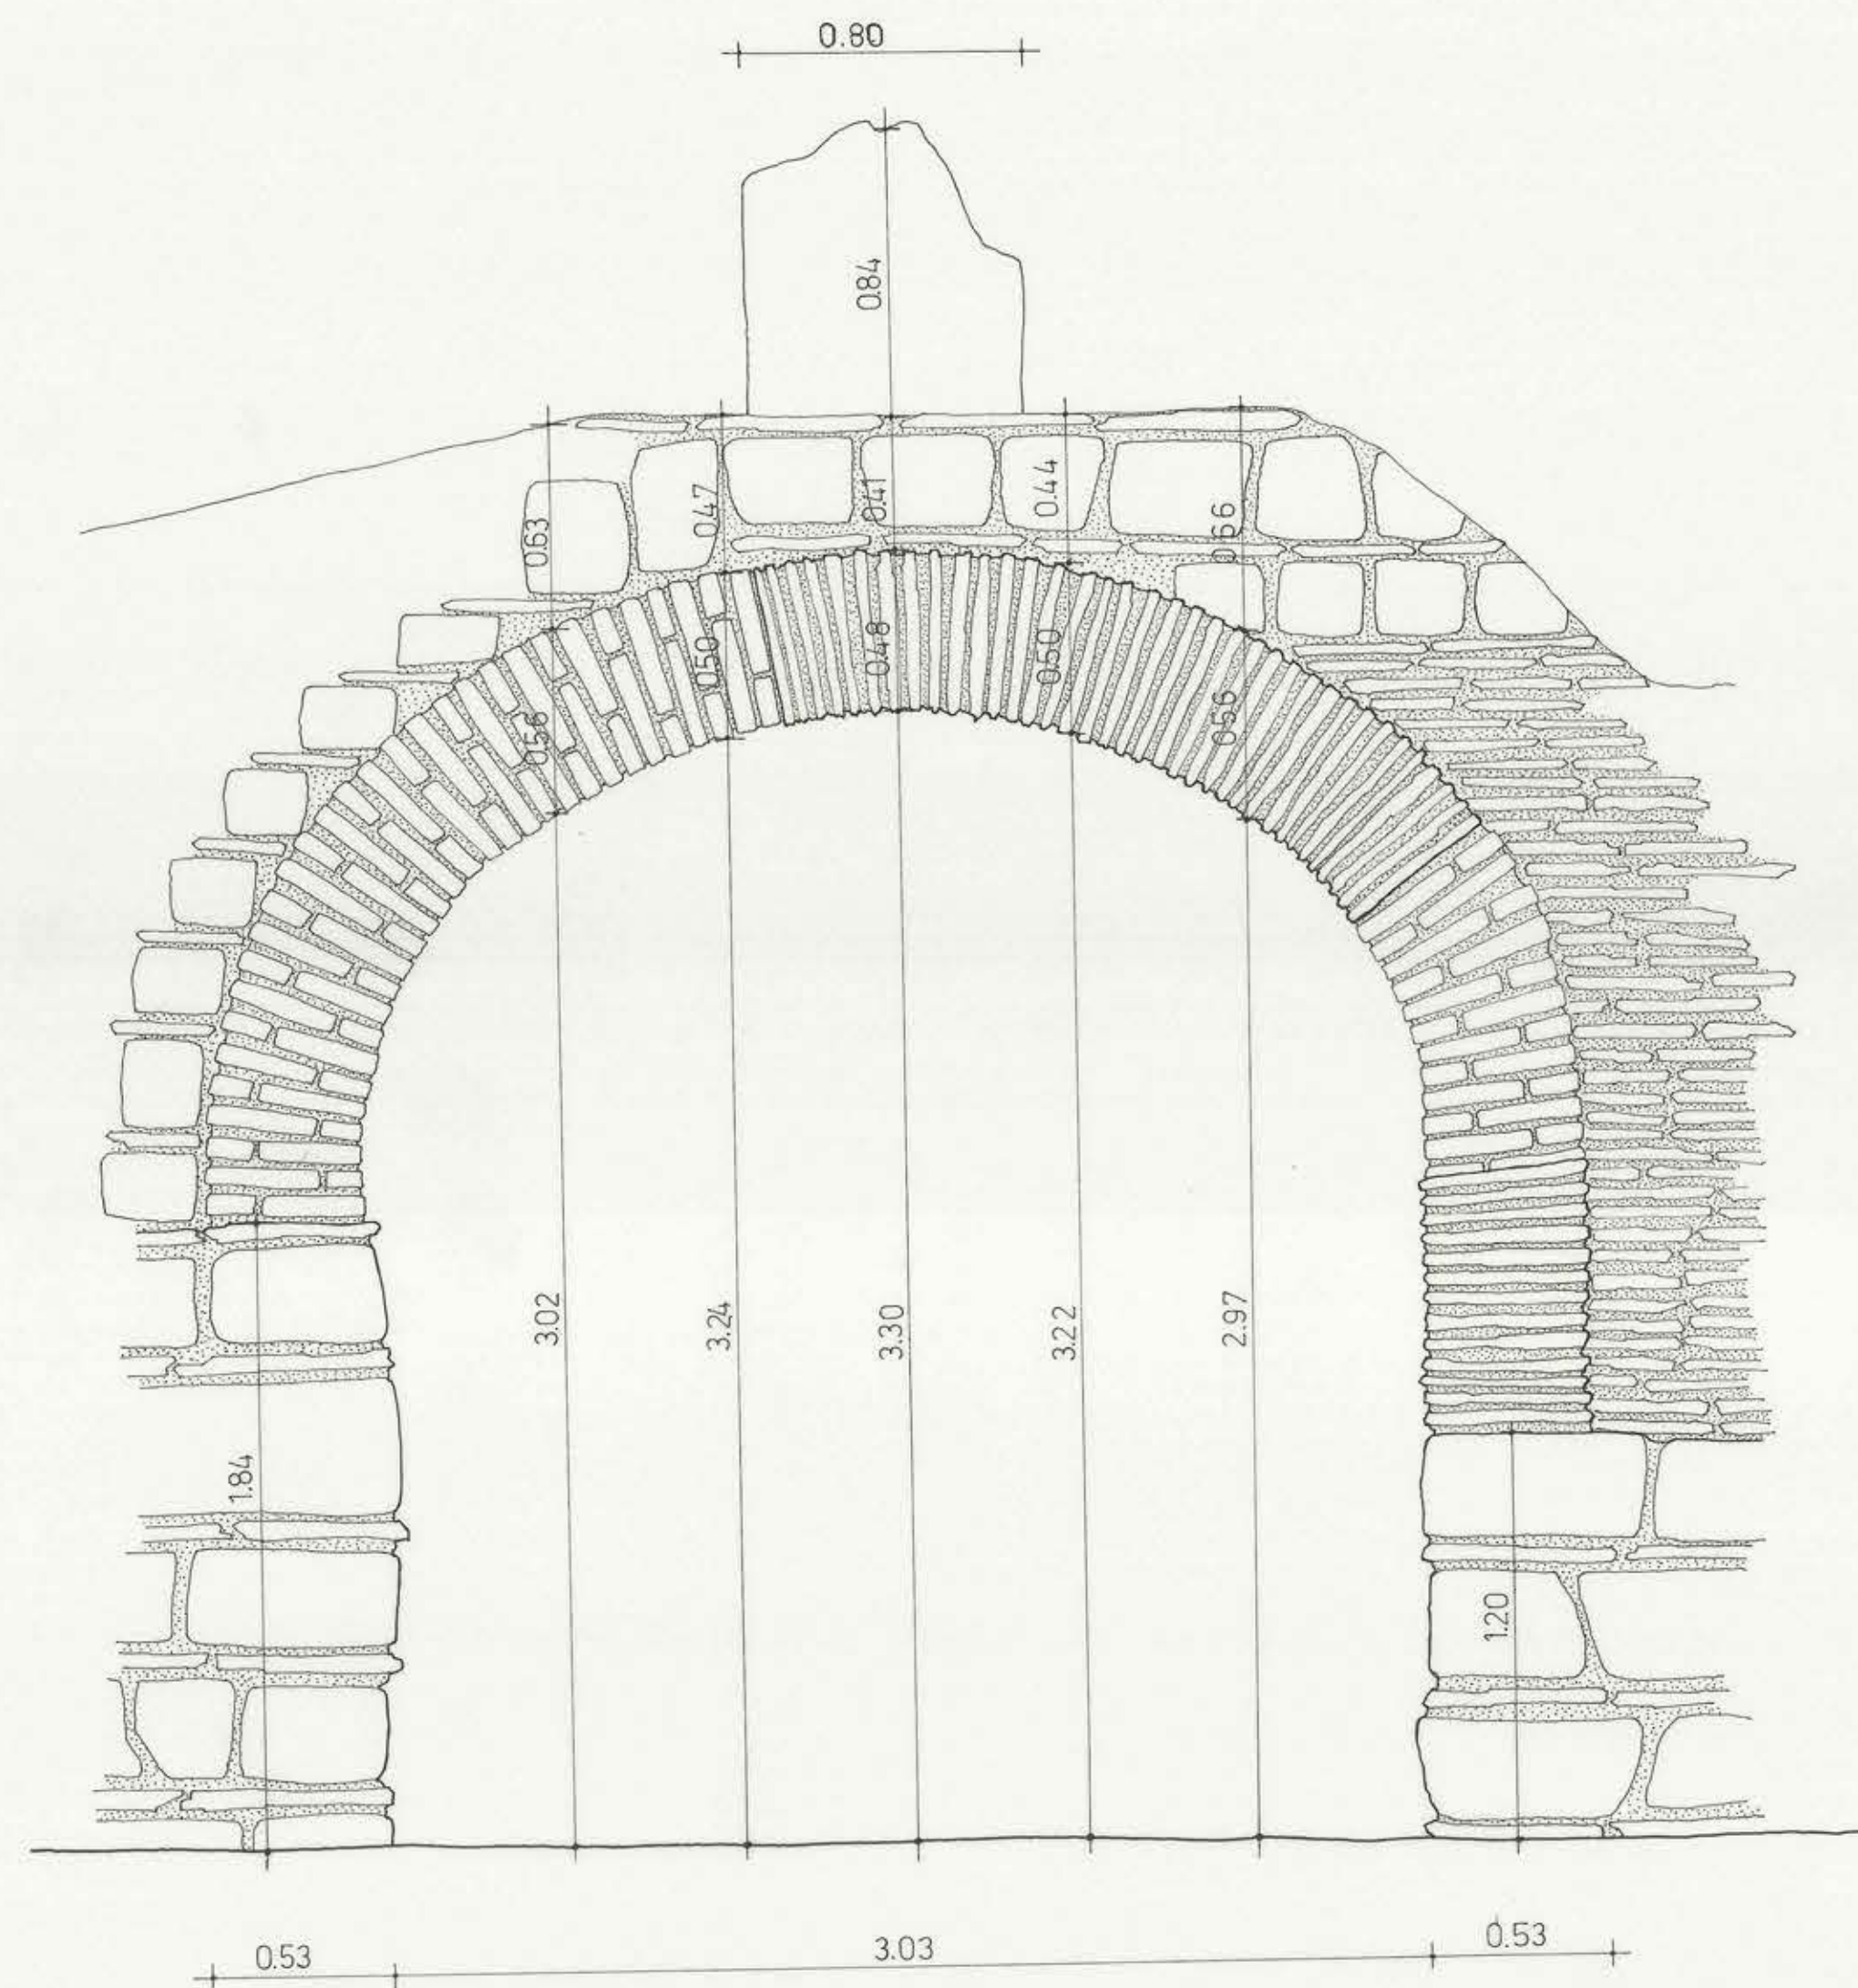

CASTILLO SAN PEDRO DE ALCANTARA - MANCERA

ARCO DEL ZAGUAN ABOVEDADO

ZONA

ESCALA 1:20

PLANO ANEXO

M-3