



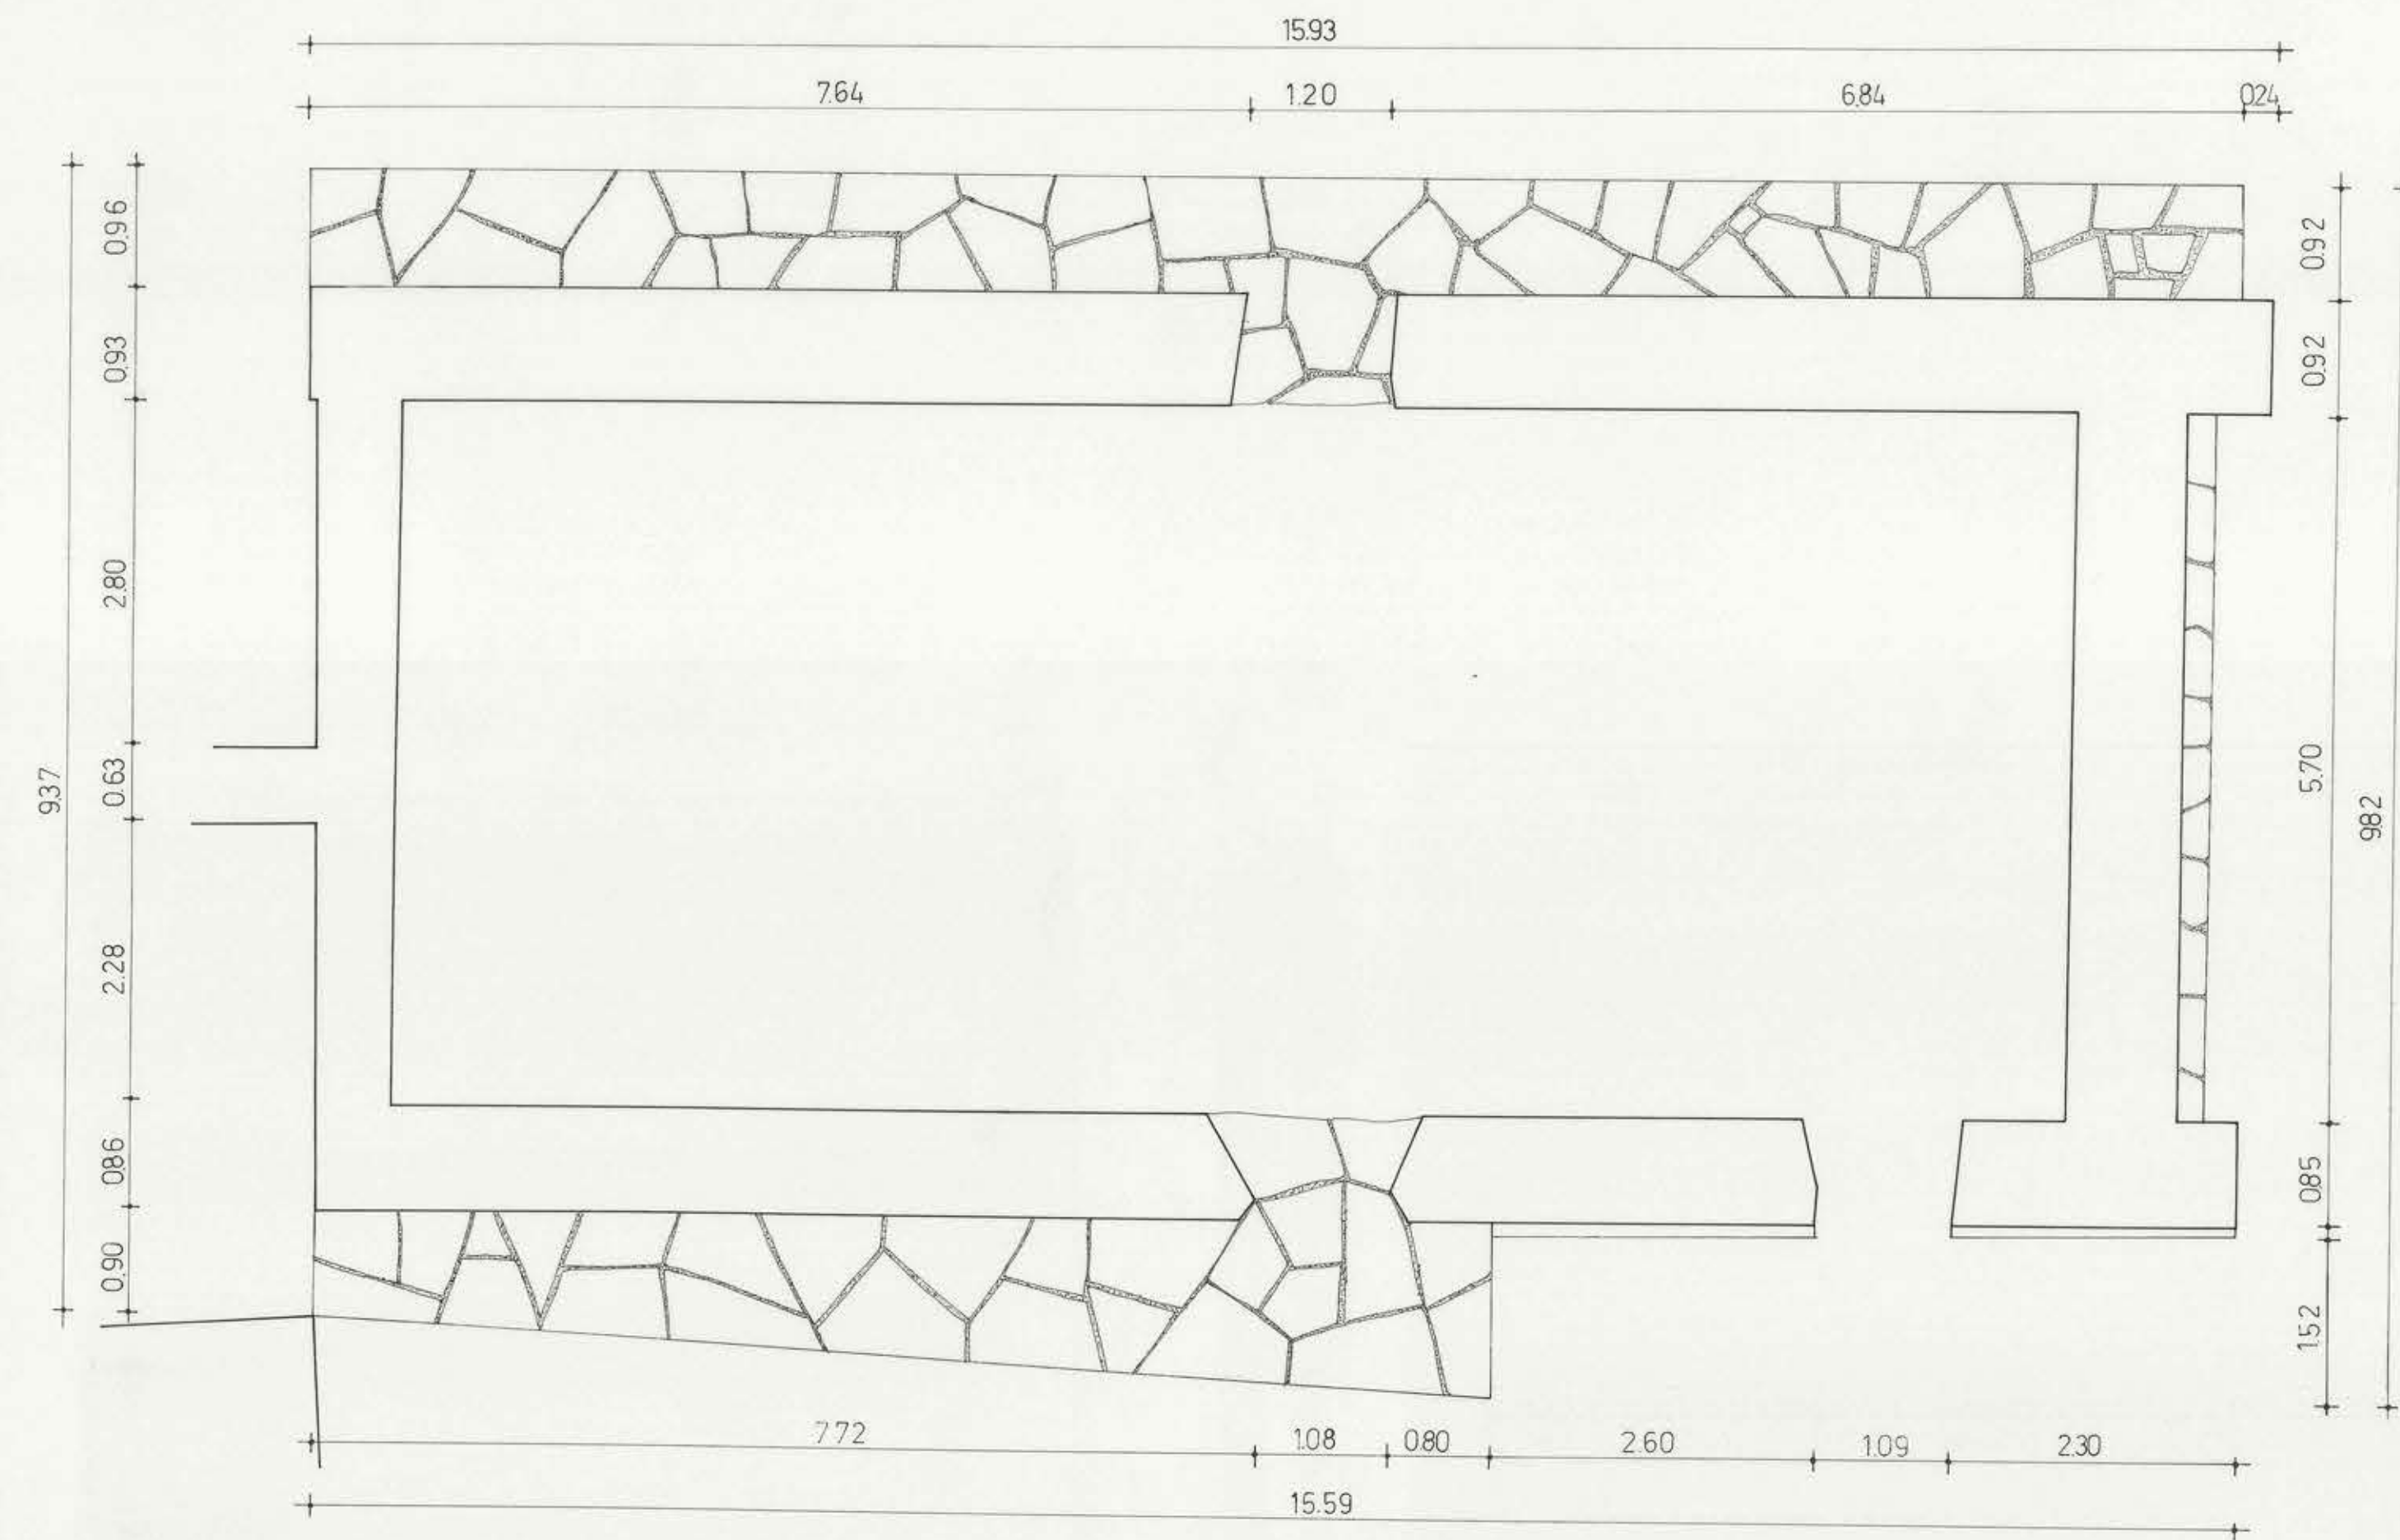

PLANTA

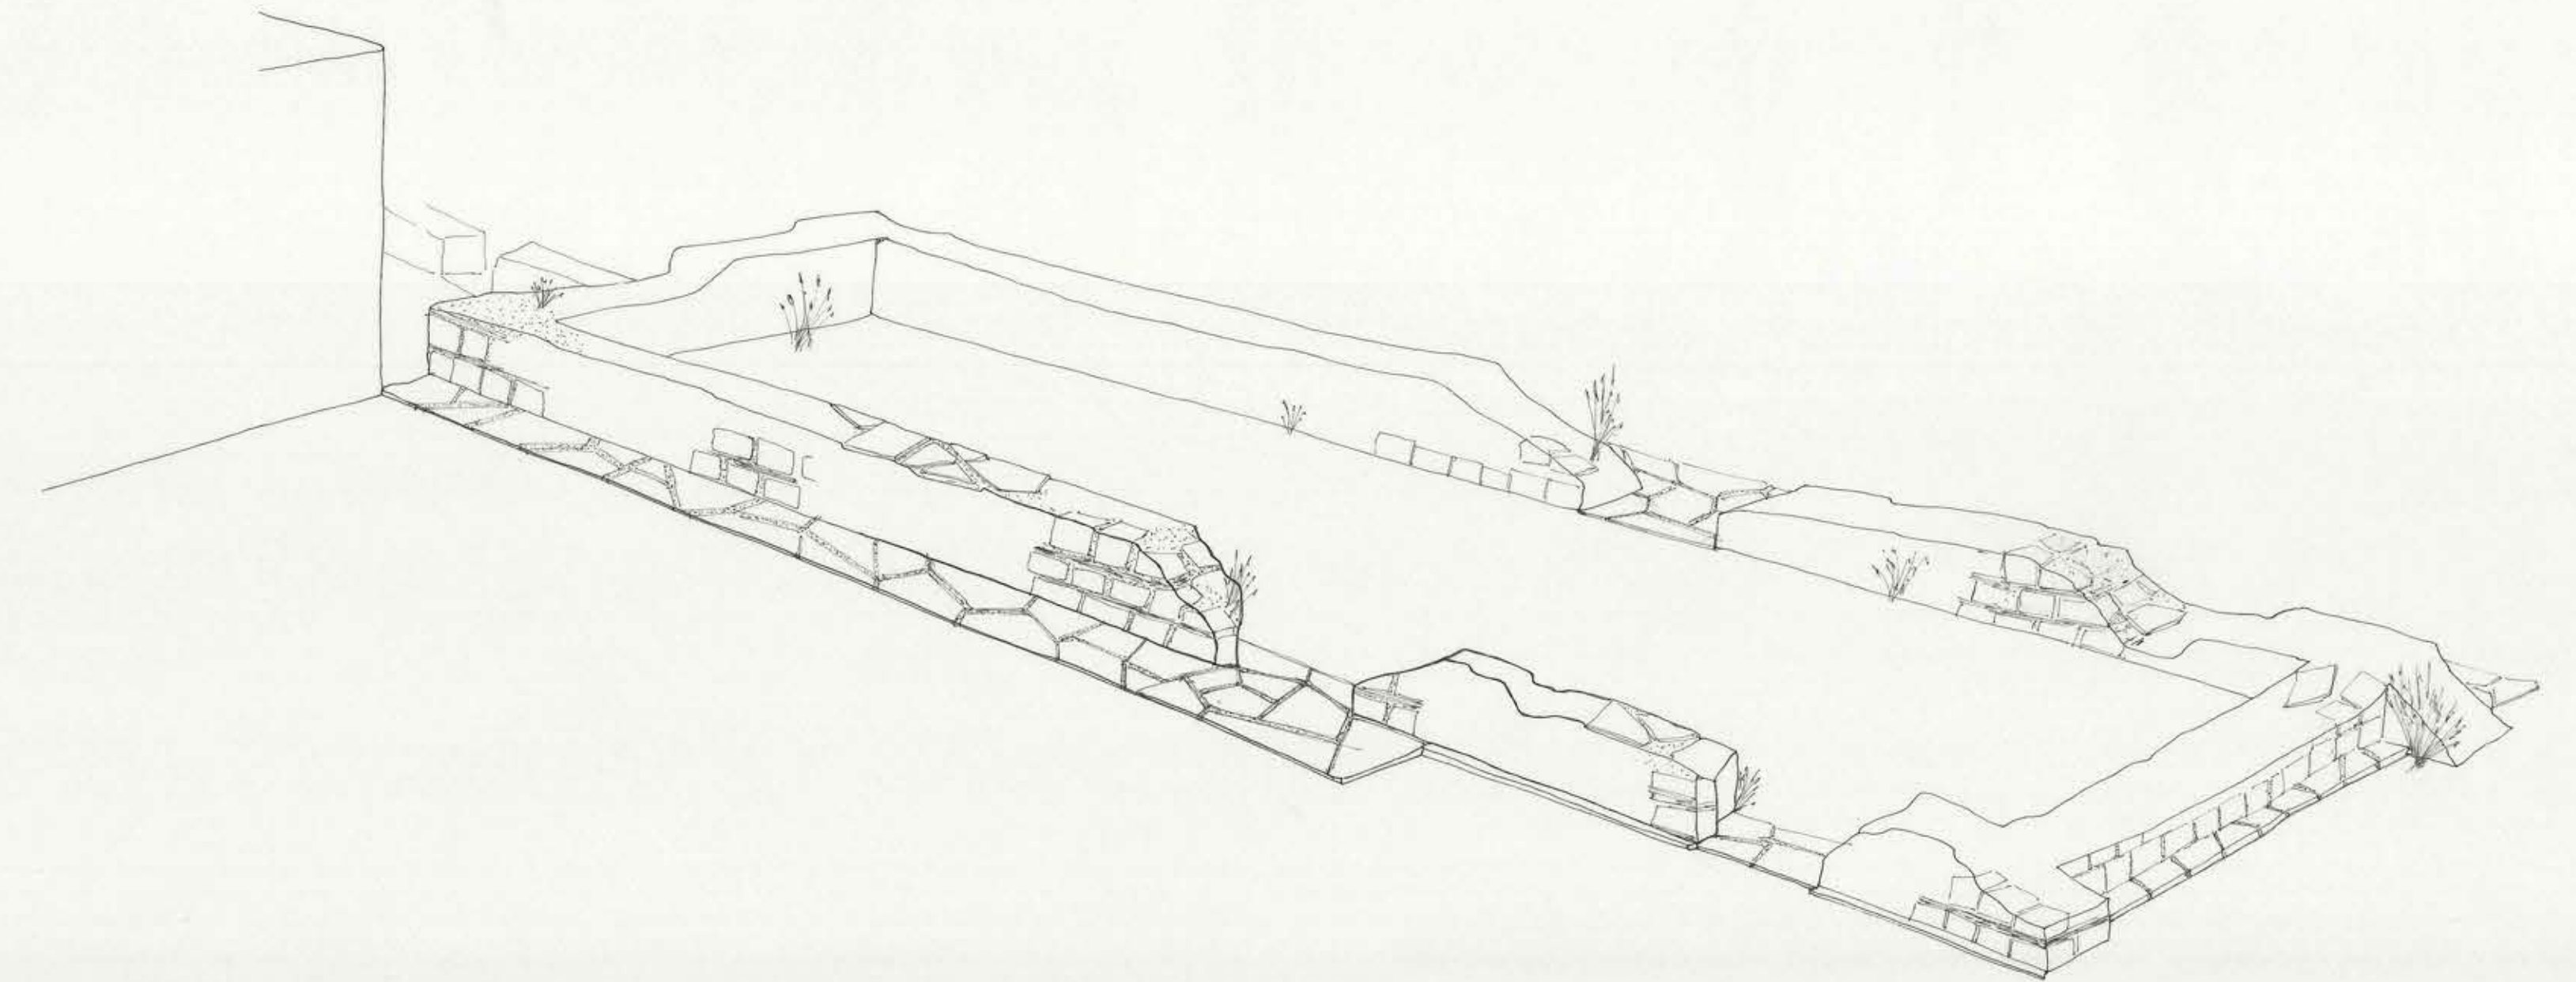

PERSPECTIVA

CASTILLO SAN PEDRO DE ALCANTARA - MANCERA
IGLESIA - CASA PARROQUIAL

ZONA
ESCALA

1:50

PLANO ANEXO

M-16