
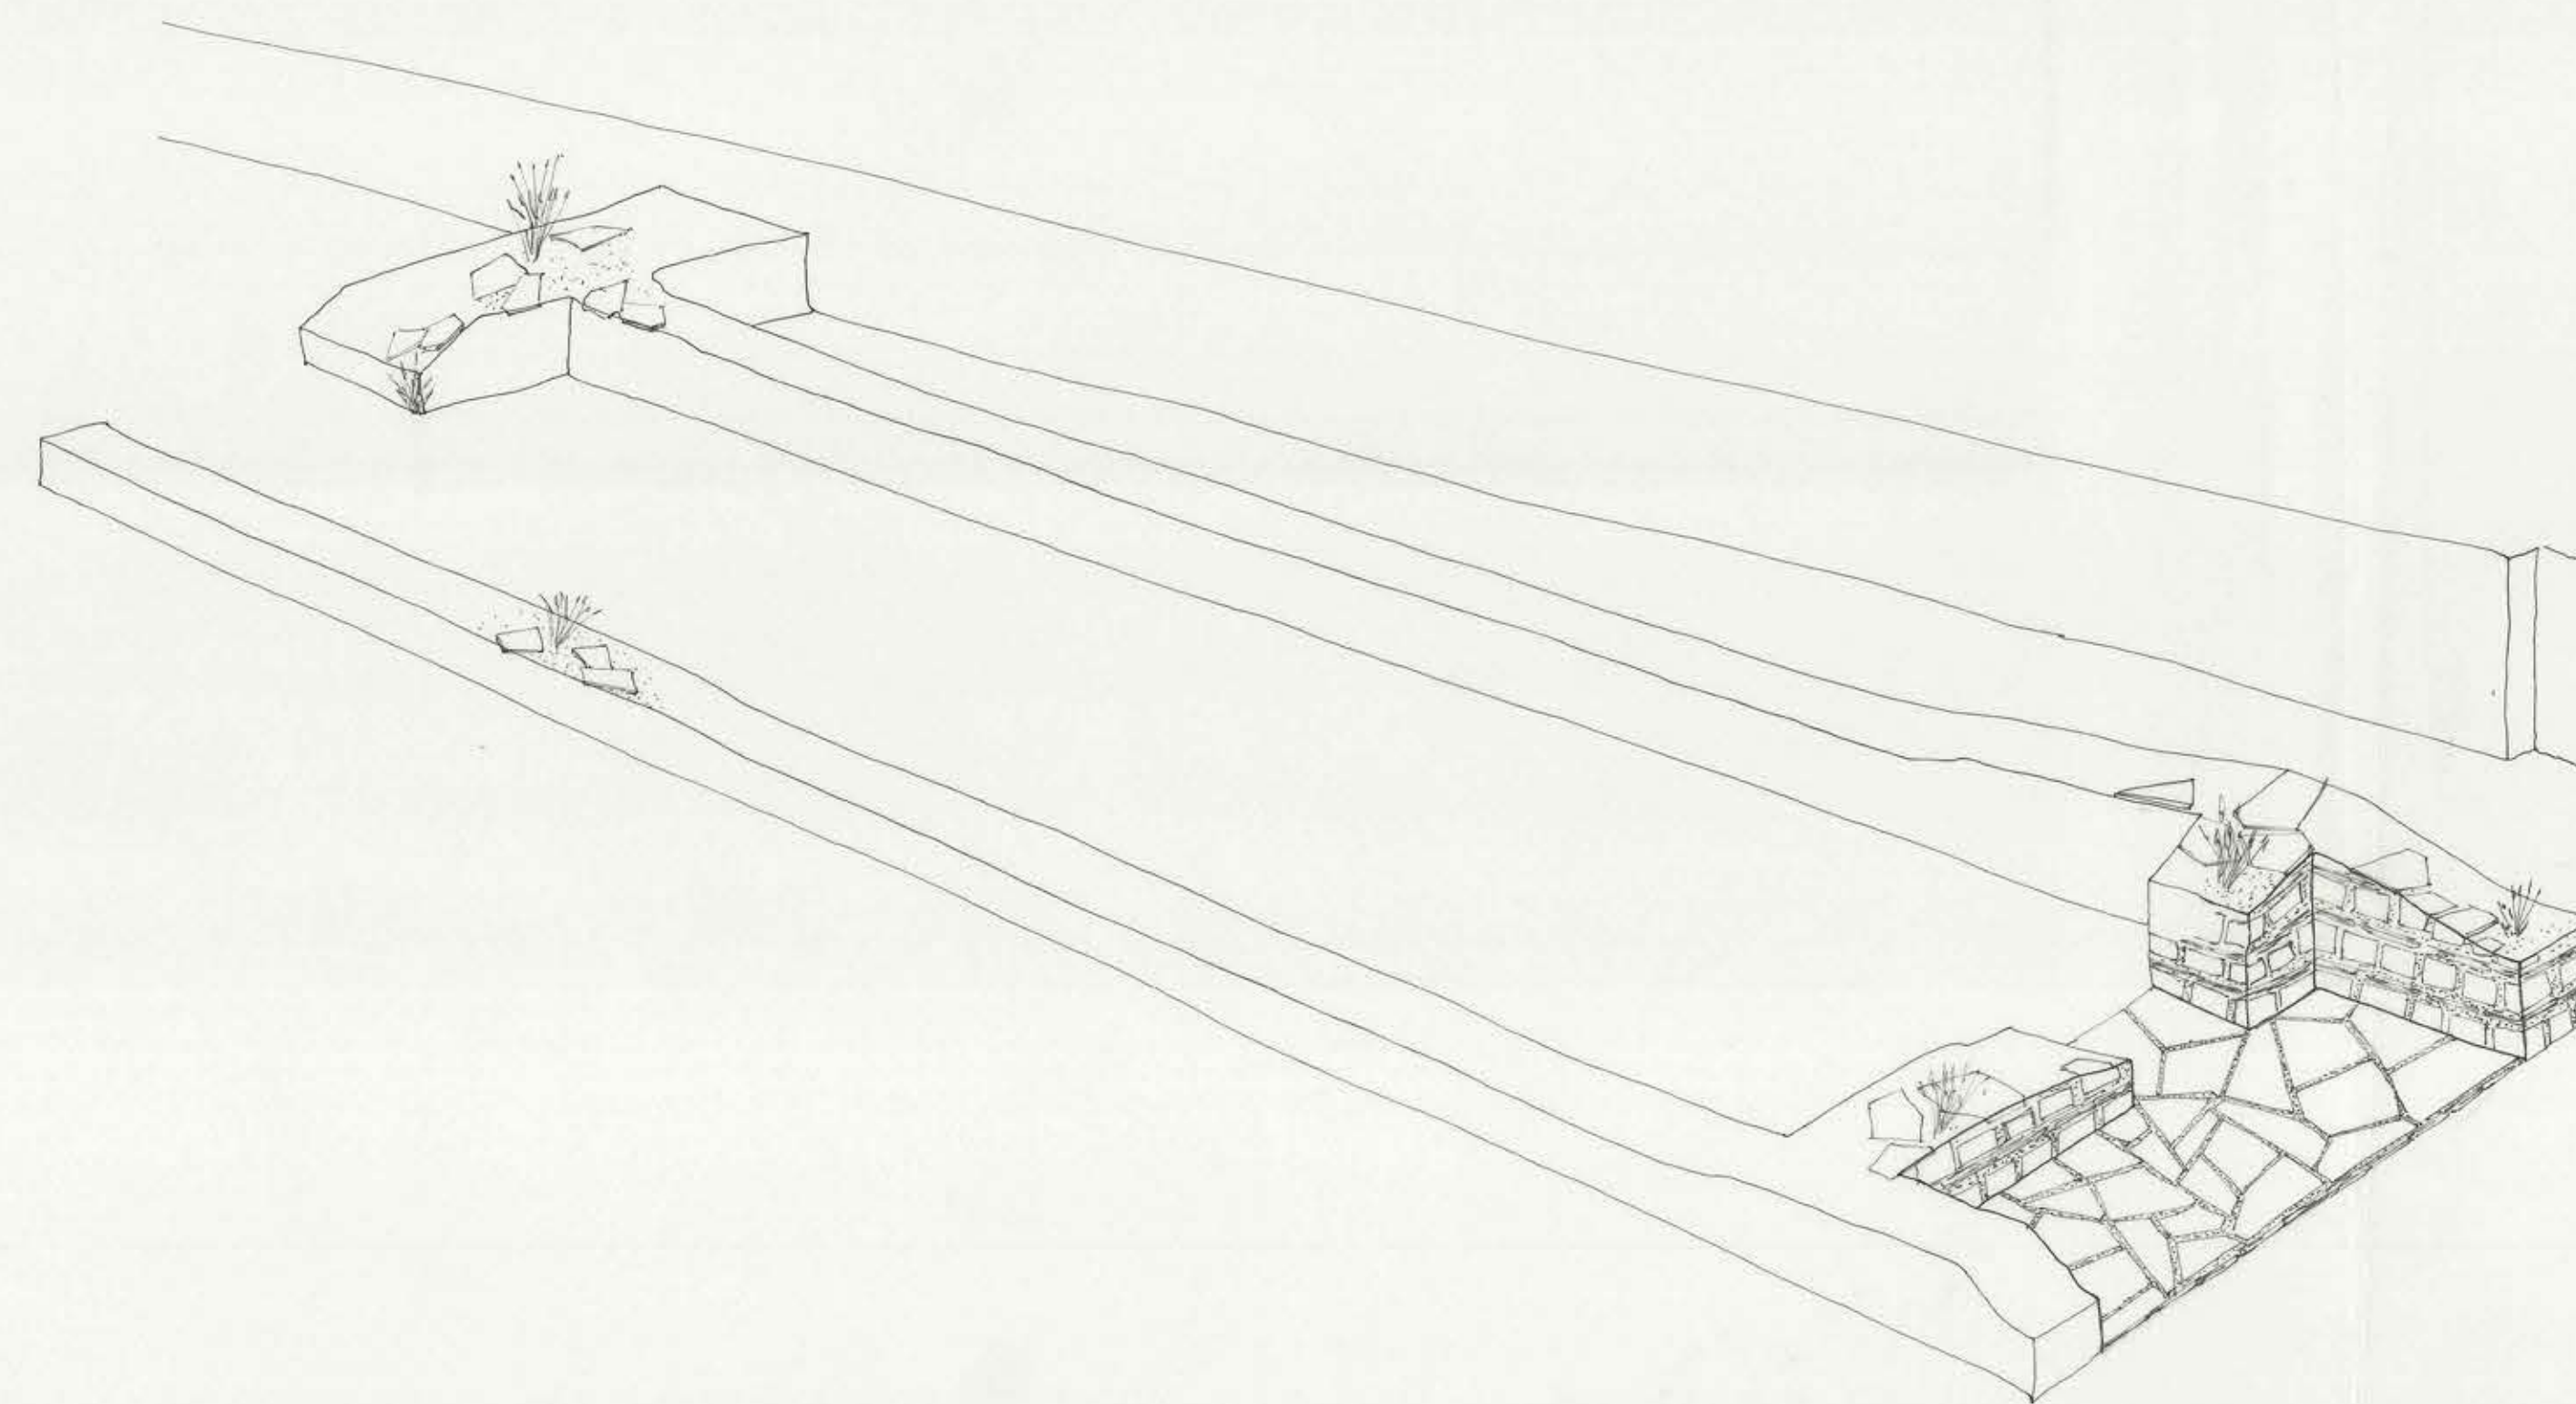


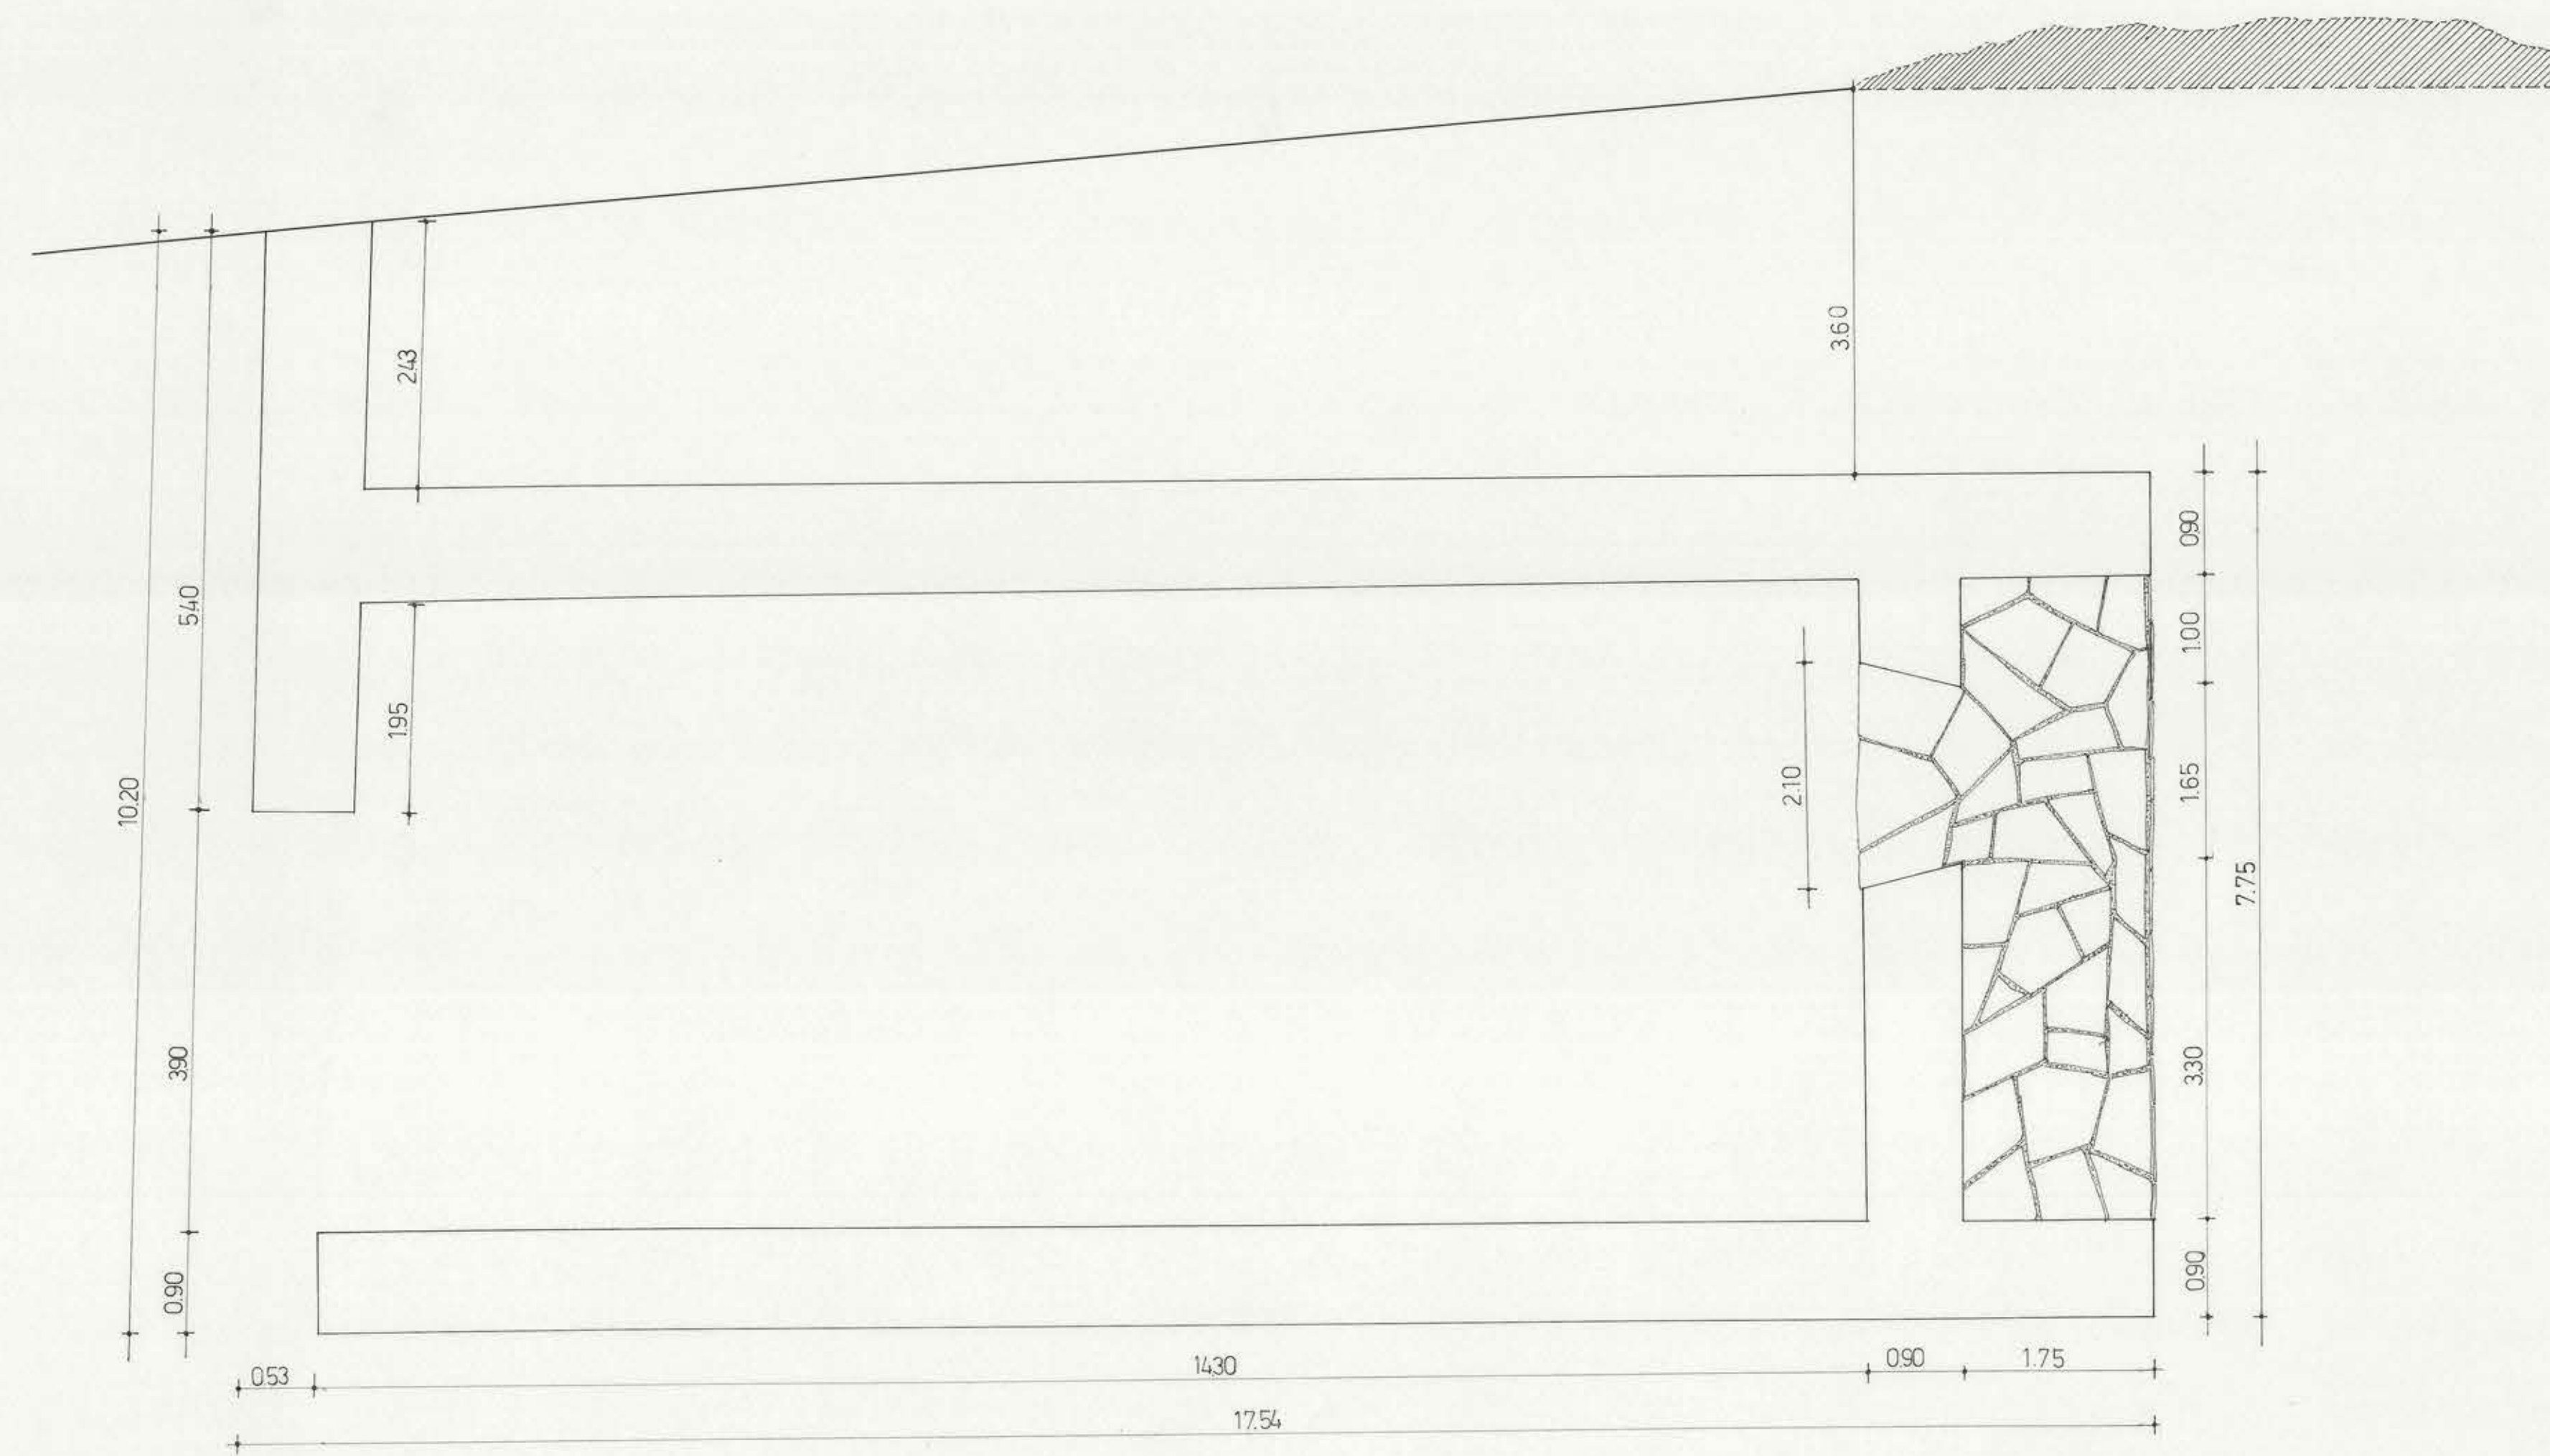

CASTILLO SAN PEDRO DE ALCANTARA - MANCERA
CUERPO DE GUARDIA

ZONA
ESCALA 1:50

PLANO ANEXO

M-22