
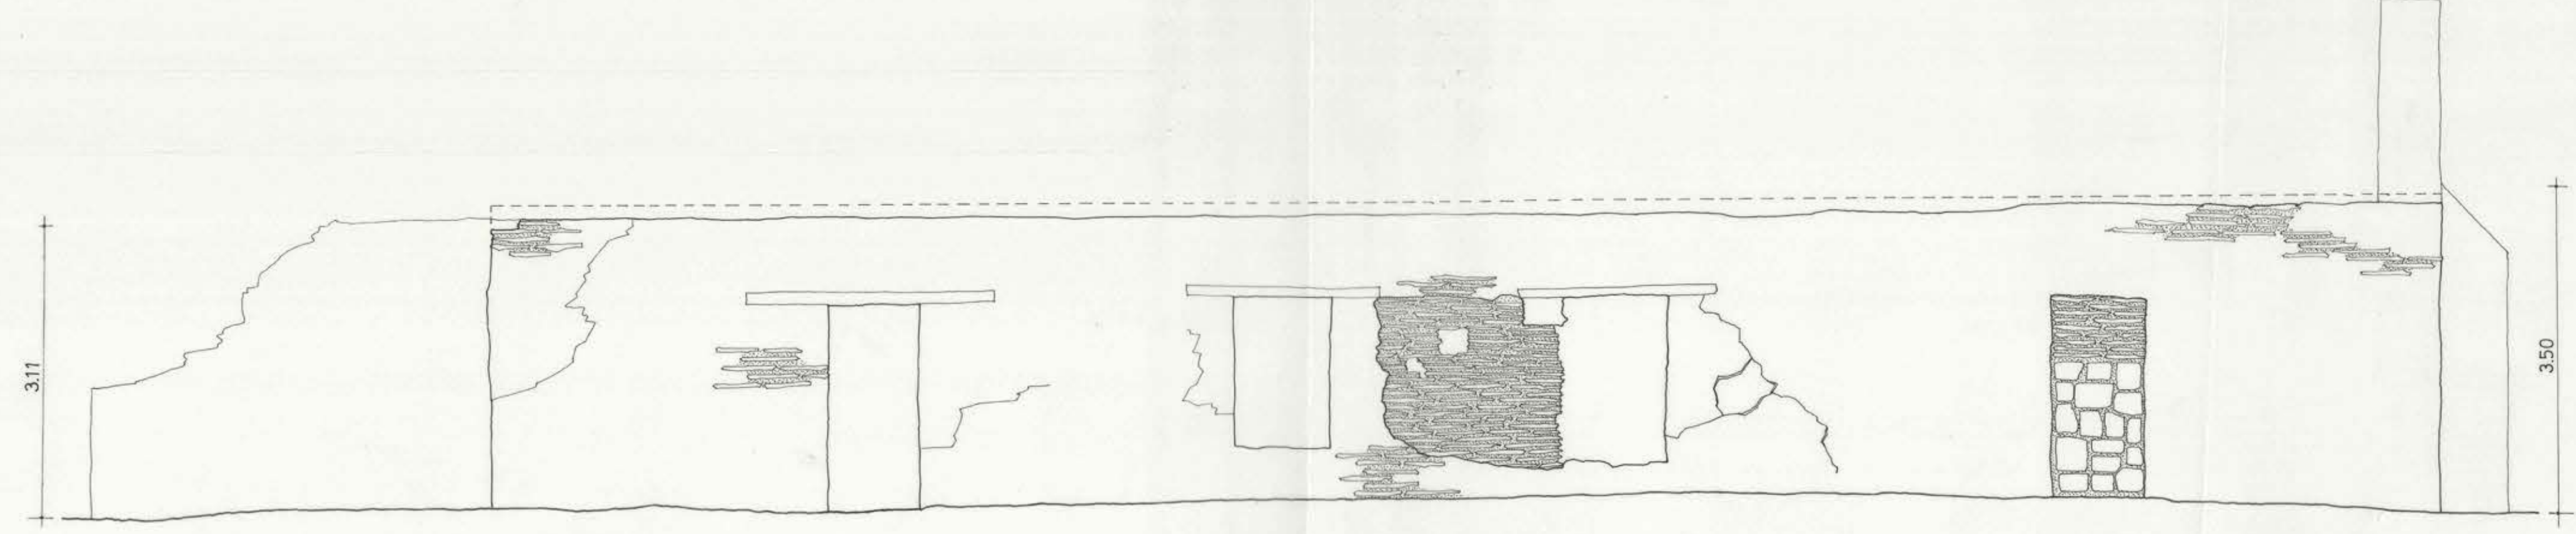
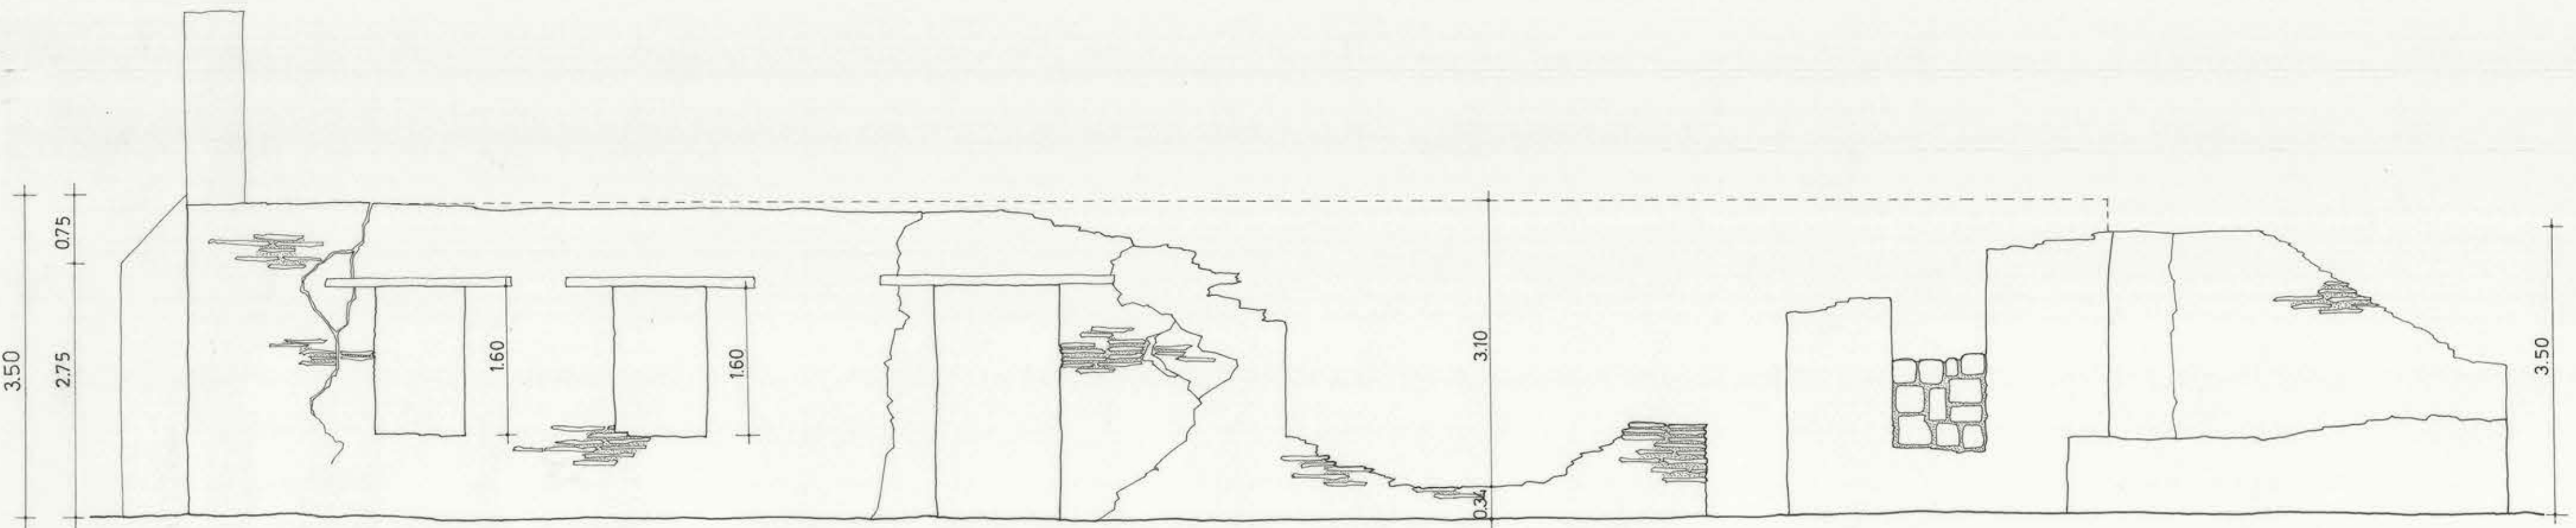
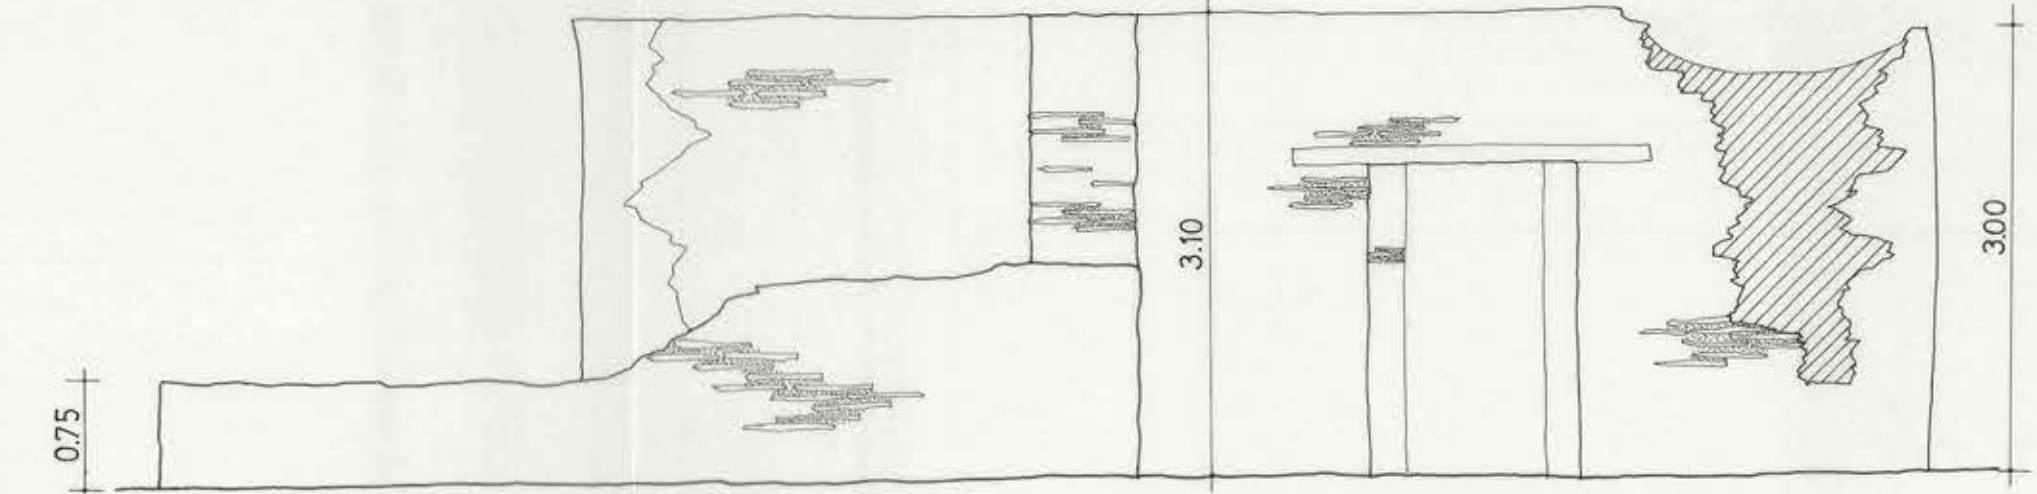
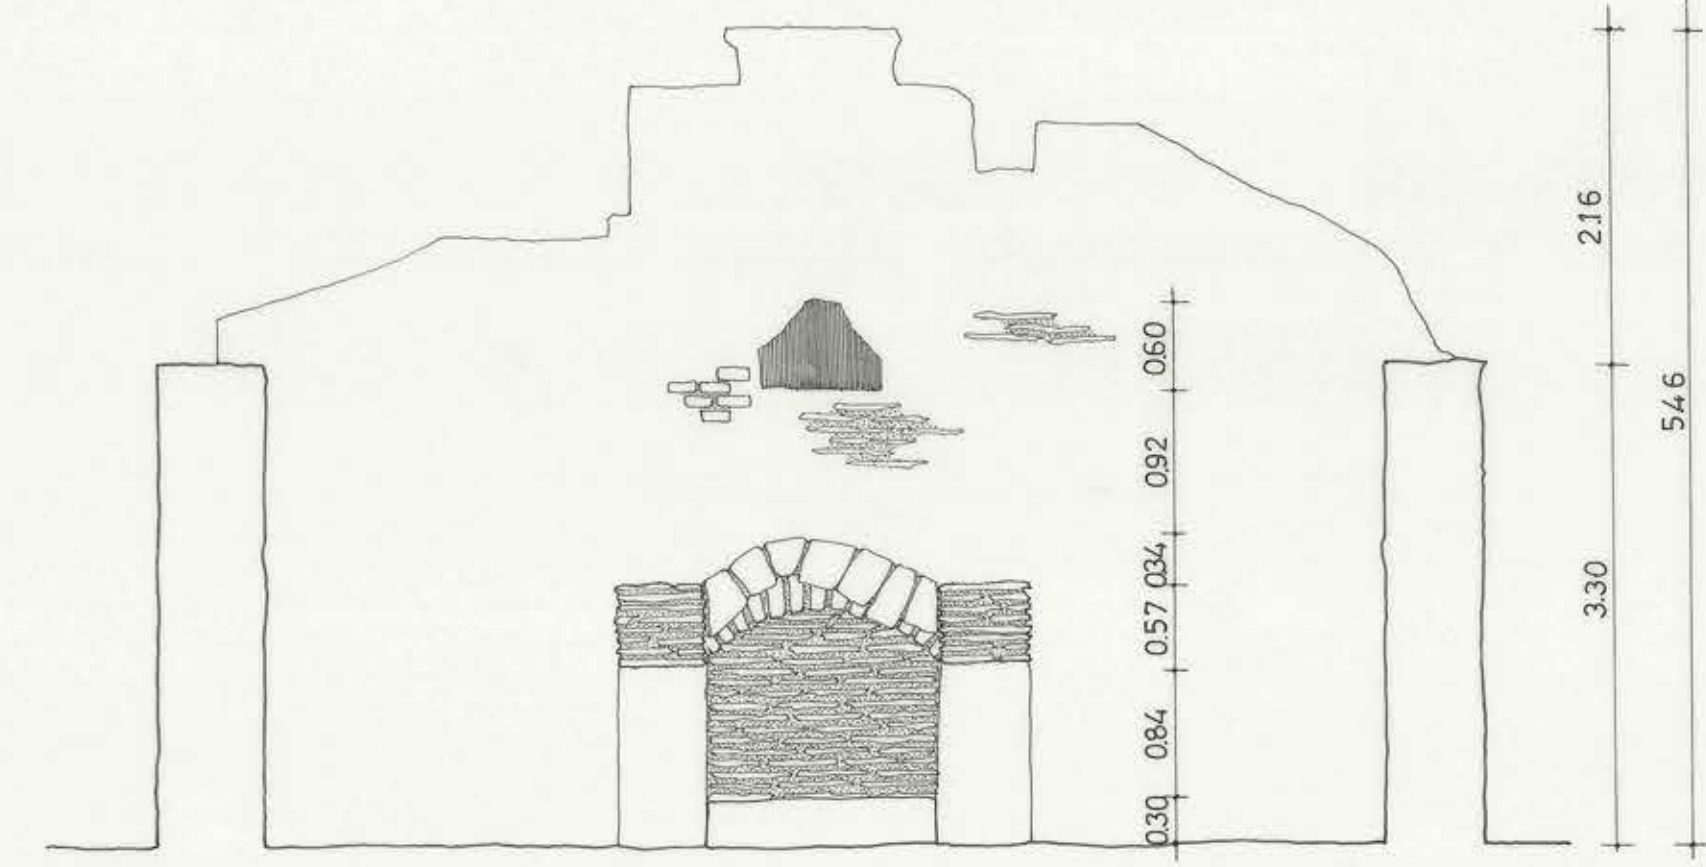


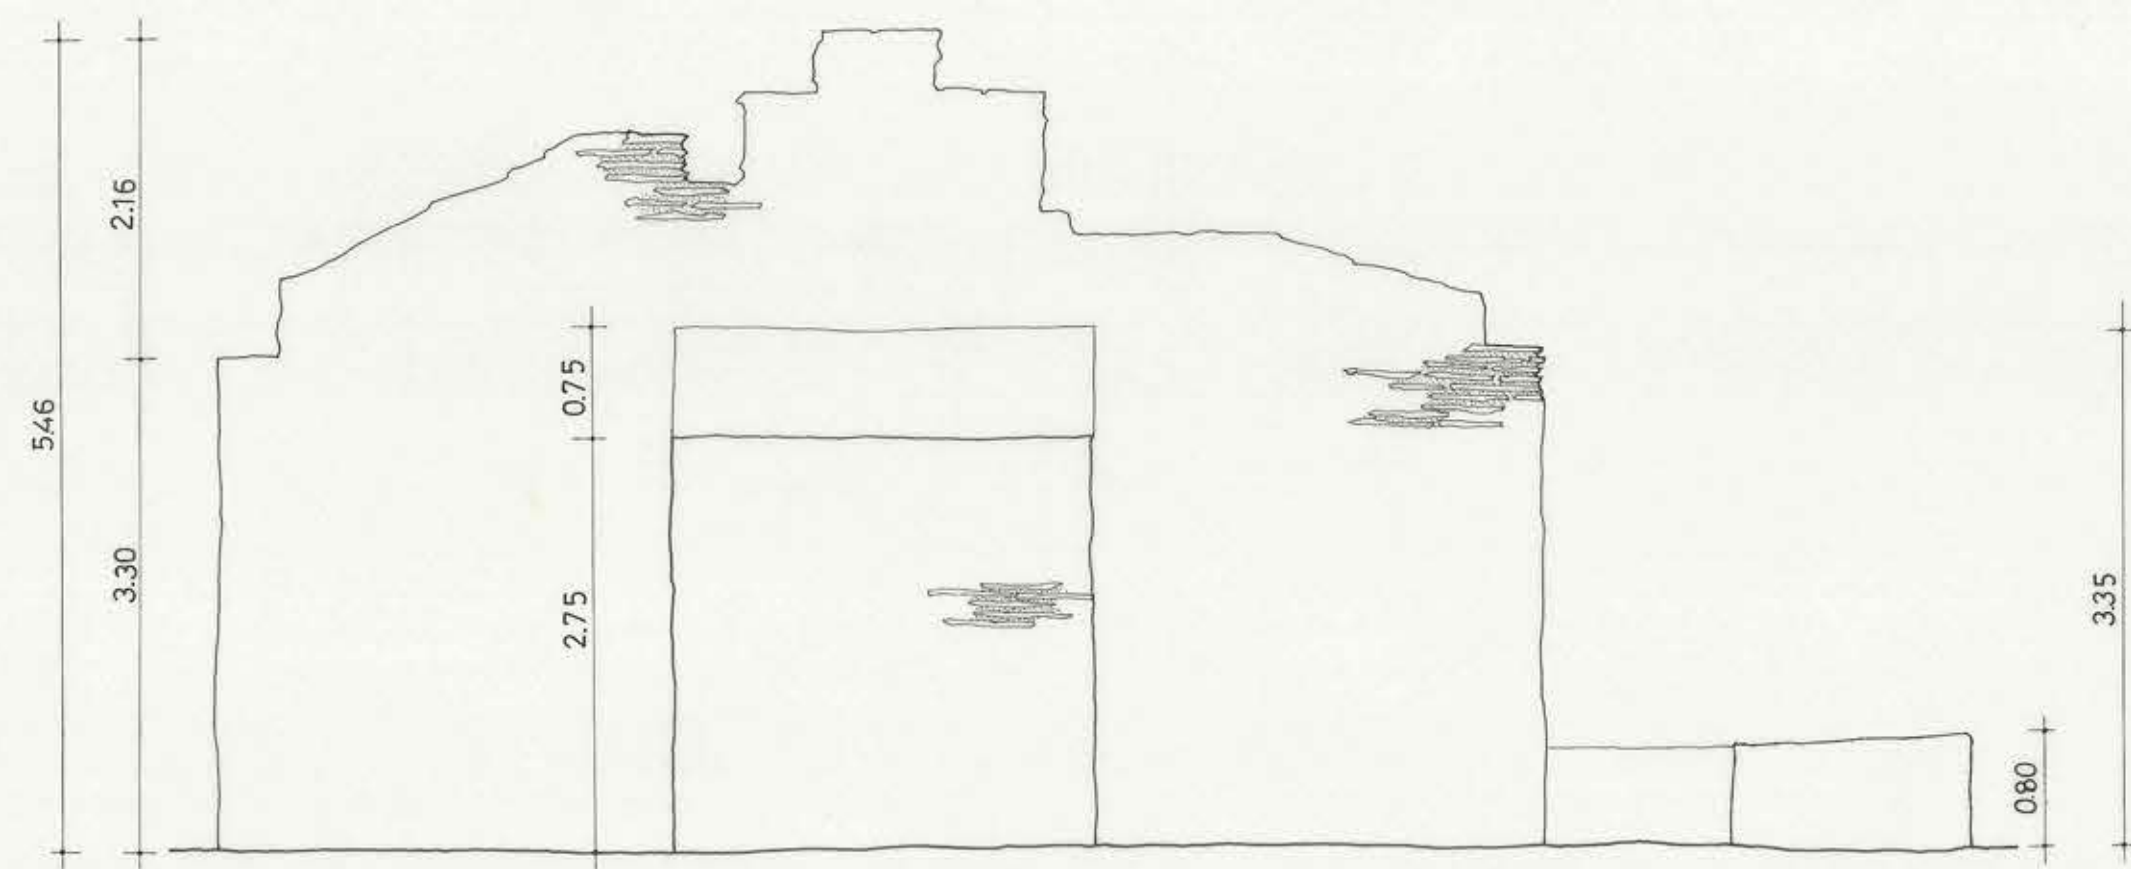

CASTILLO SAN PEDRO DE ALCANTARA - MANCERA	ZONA			
CASA DEL GOBERNADOR	ESCALA	1:50	PLANO ANEXO	M-18