
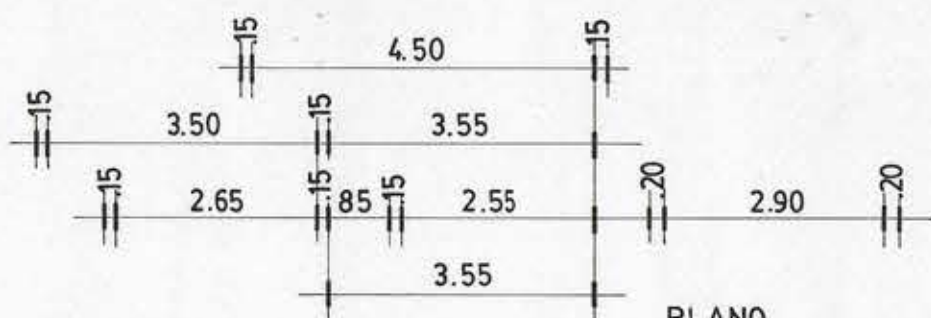
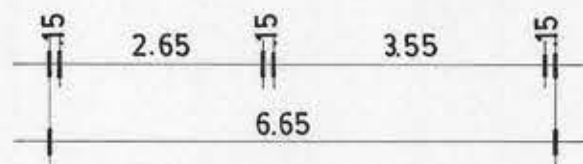
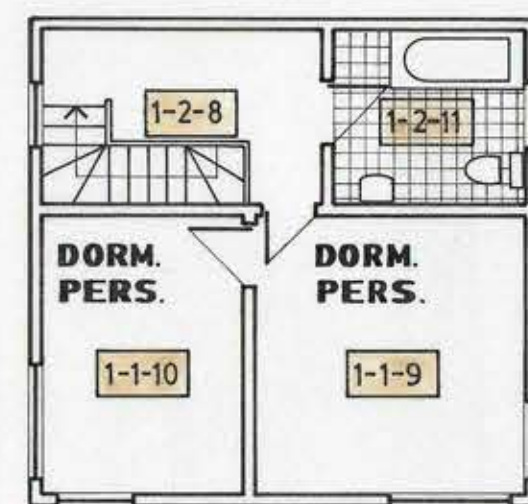
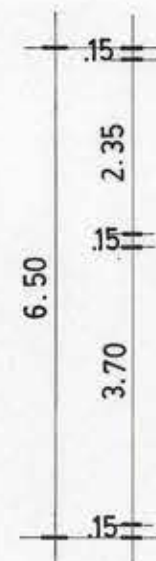
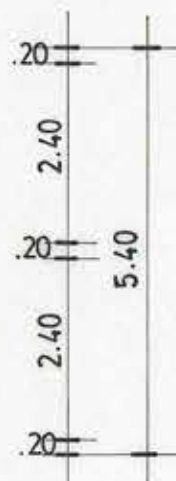


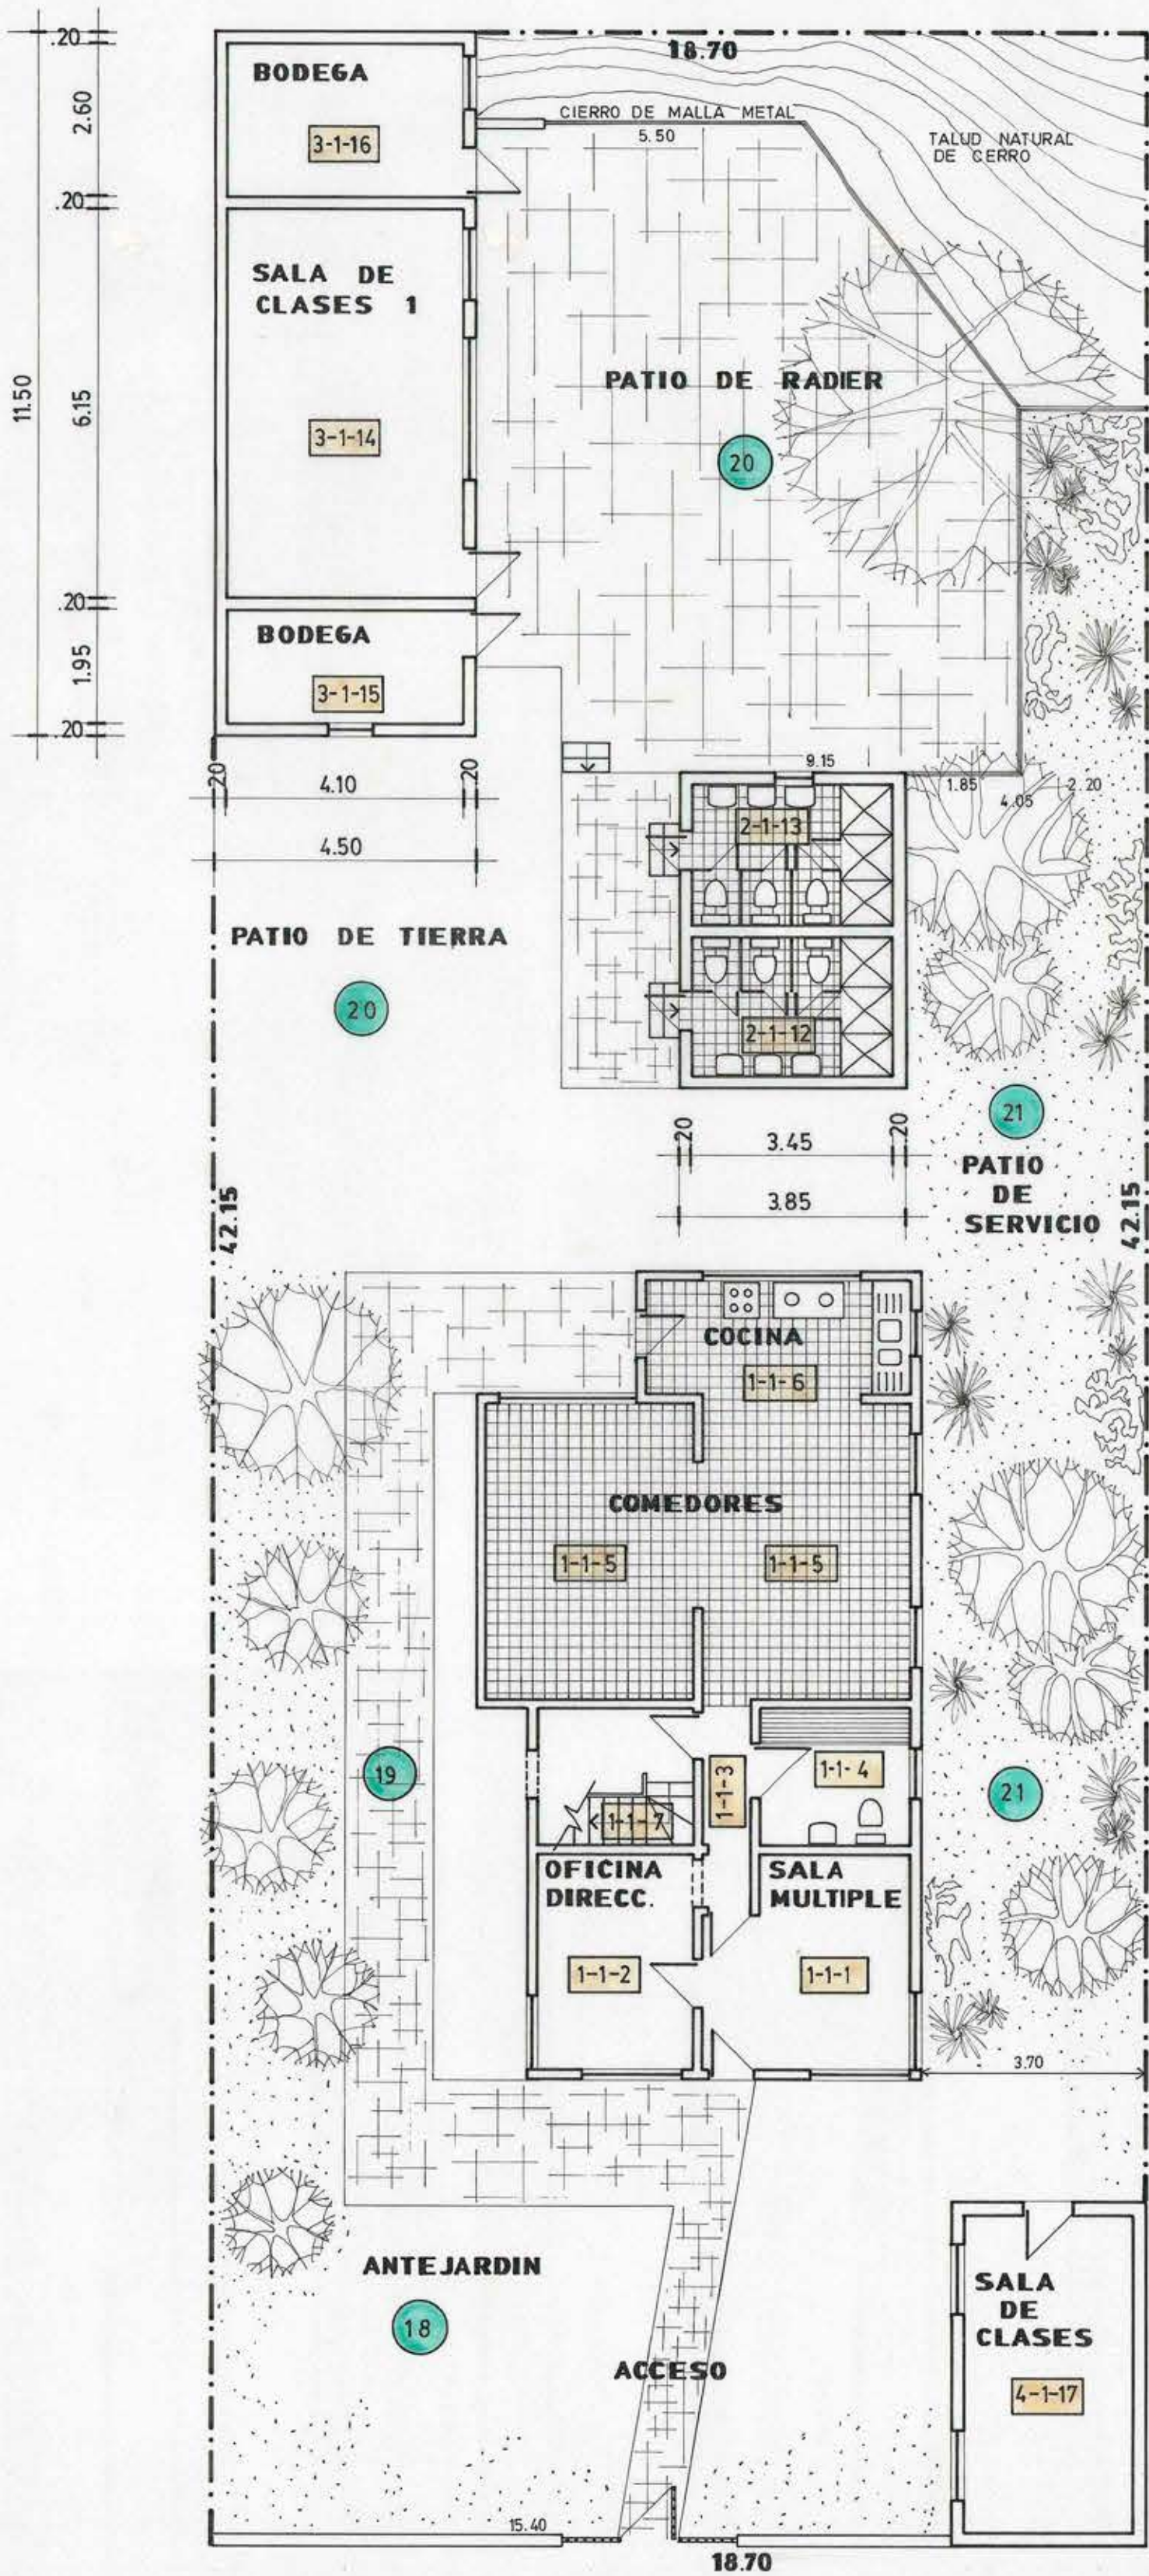

PLANO

NOMBRE DEL ESTABLECIMIENTO: "C.A.D. MIRAFLORES"

UBICACION: CALLE BELLAVISTA Nº 1228 MIRAFLORES

CIUDAD: VIÑA DEL MAR

PABELLON: 1-2-3-y 4

PISO N°: 1° y 2°

Escala: 1 : 100

LEVANTAMIENTO Y PLANO: ULISES ORREGO R-DIB.TEC.-10/85

