



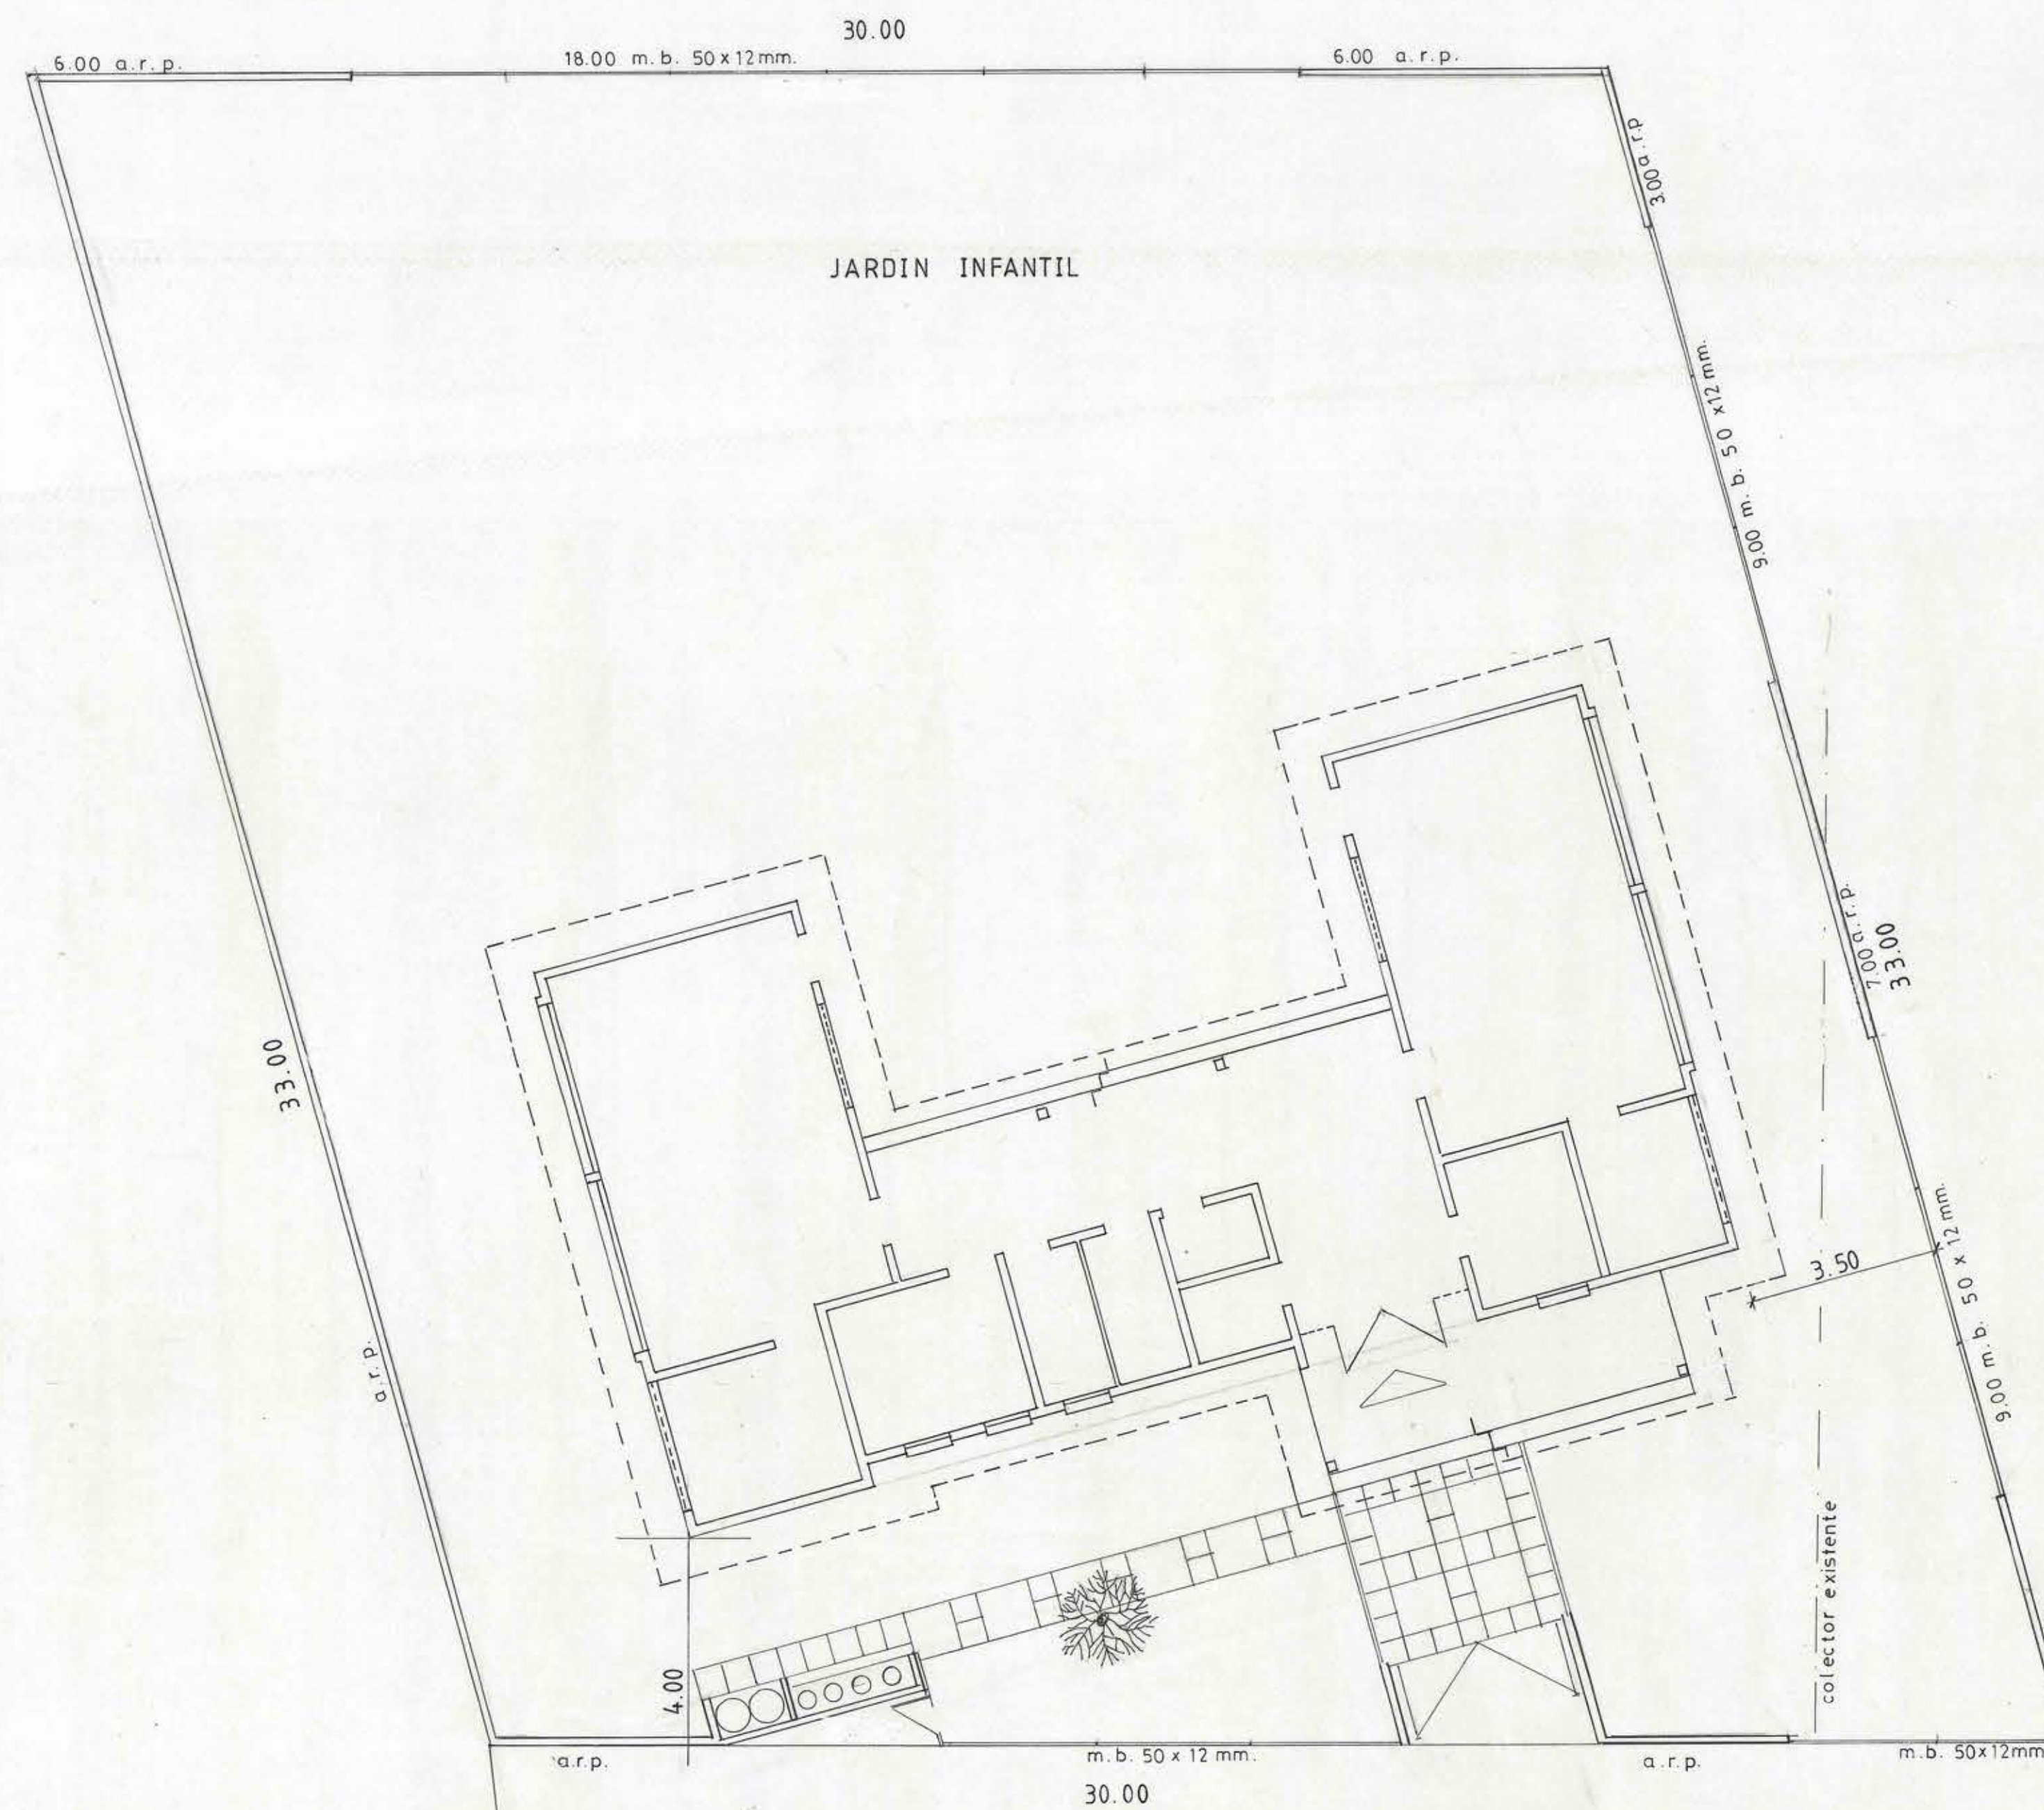


PLANO DE EMPLAZAMIENTO TENO COMALLE
ESC. 1:100

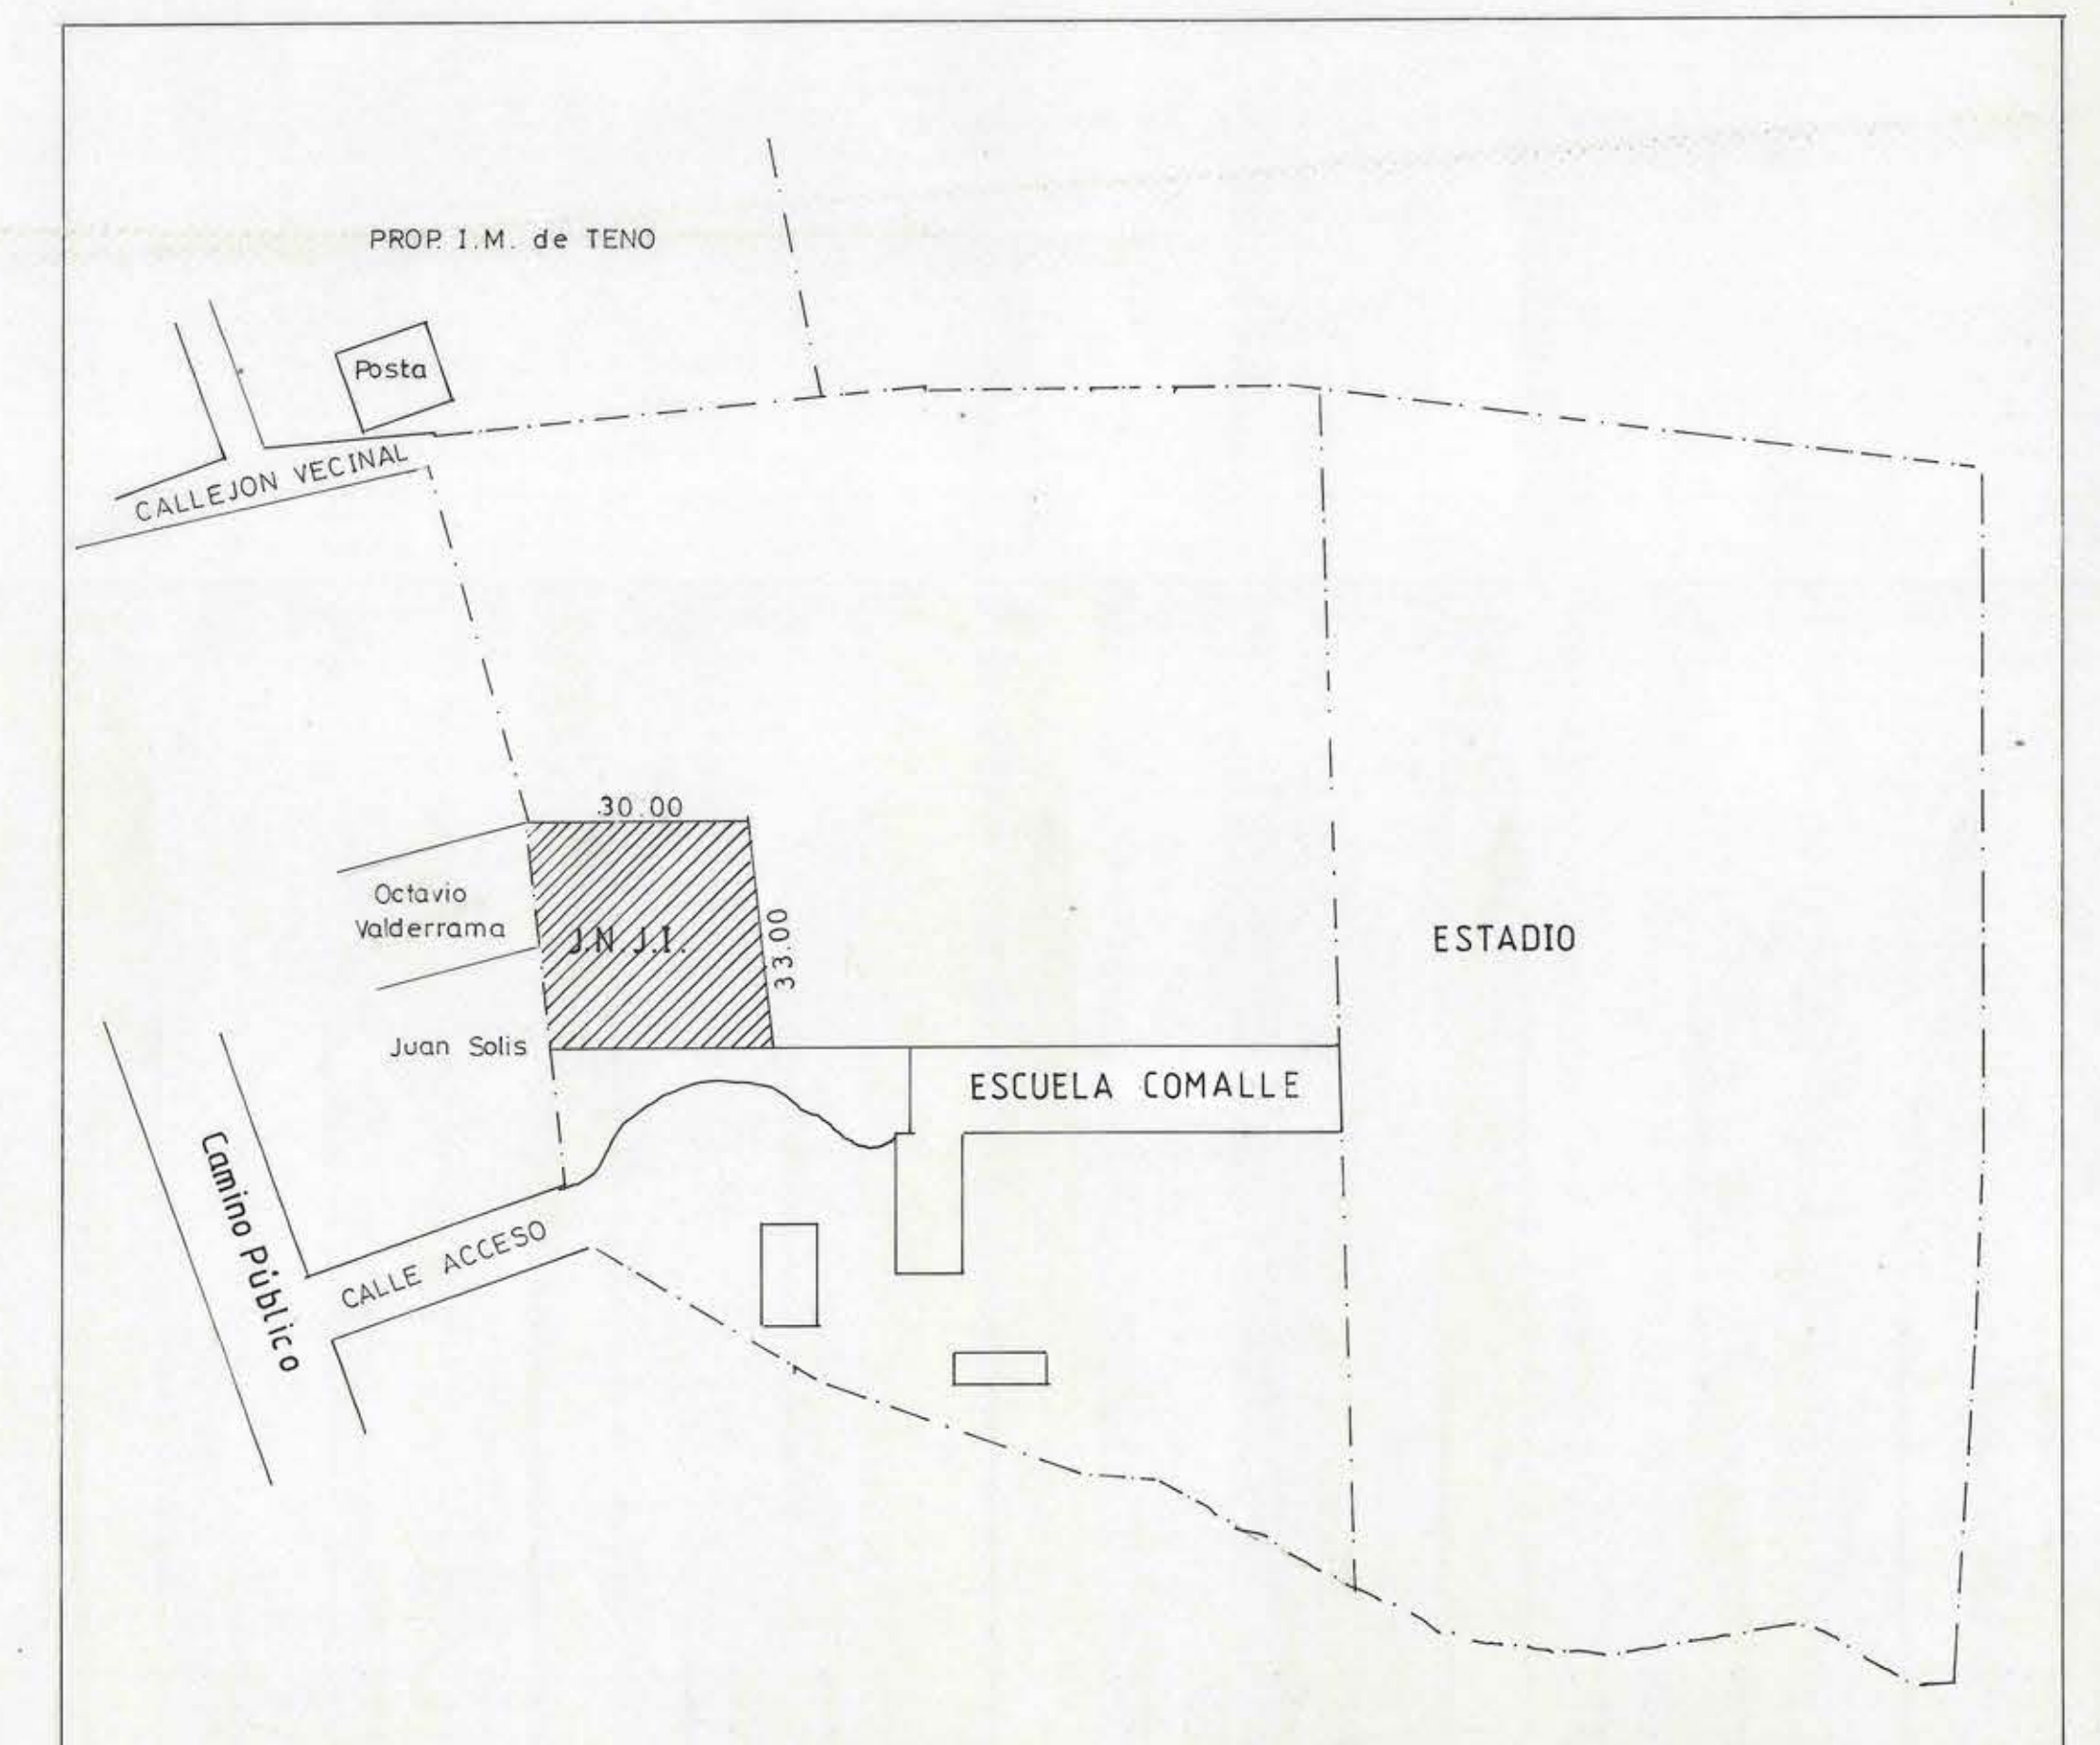

PLANO DE UBICACION
ESC. 1:1000

ESCUELA COMALLE
a. r. p. albañilería ref. panderefa
m. b. malla bizcocho

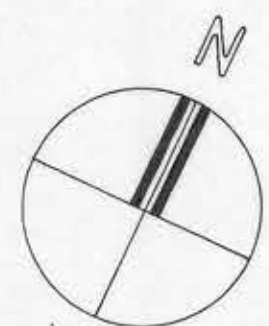

[Signature]
Vº Bº ARQUITECTO J.N.J.I.
ARQTO. SONIA SCHONET C.

OBSERVACIONES		DIRECCION DE ARQUITECTURA DEPARTAMENTO DE PROYECTOS	
REGION VII MAULE		OBRA JARDINES INFANTILES RURALES J.N.J.I.	
PROVINCIA CURICO		PLANO: EMPLAZAMIENTO COMALLE	
COMUNA TENO			
PROYECTISTA <i>Morales</i> ARQTO. M. CORDARO		DIBUJO <i>lims</i> L. SOTO G. CROQUIS DE UBICACION	
JEFE DE AREA <i>Morales</i> ARQTO. M. CORDARO C.		LAMINA 1º de 7 CLAVE ARQ	
JEFE DEPARTAMENTO		FECHA NOV 91 FORMATO B1	
ARQTO. C. AGUILAR B.		ARCHIVO TECNICO	
<i>Quiradamas</i> N.º D.º DIRECCION DE ARQUITECTURA 121291		ARCHIVO TECNICO	
ESC. 1:1000 INSC. Nº			