

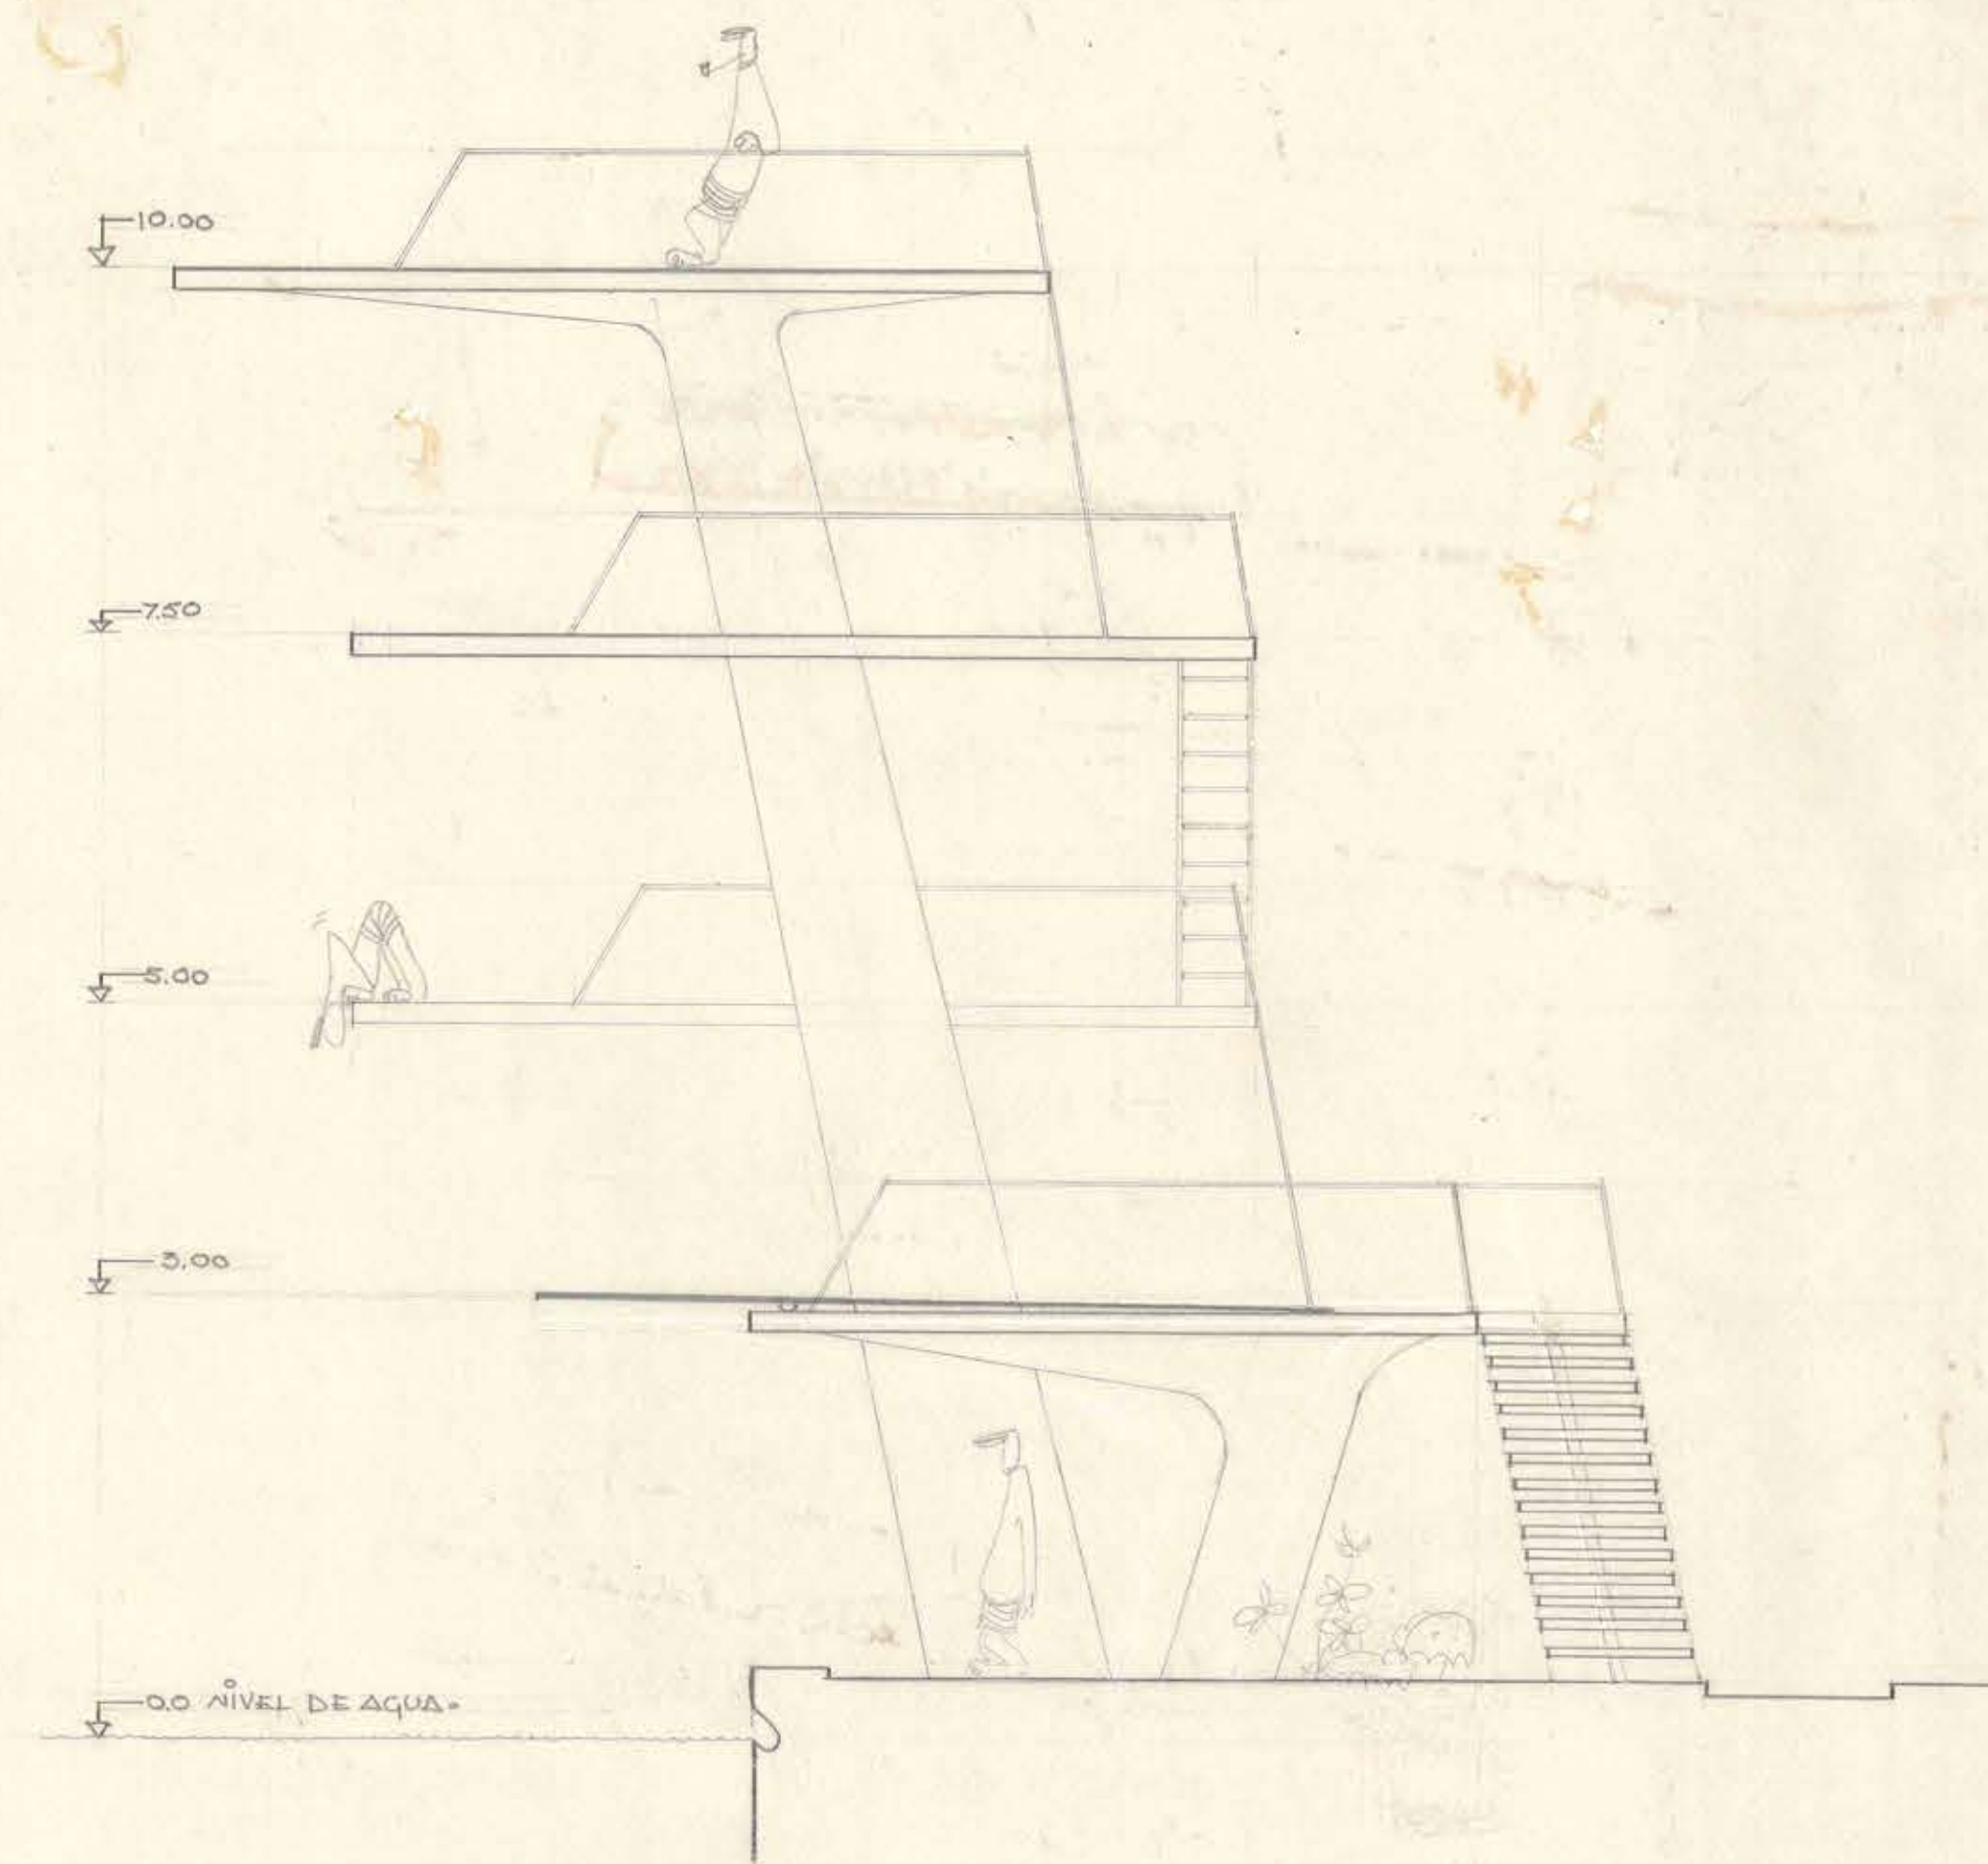


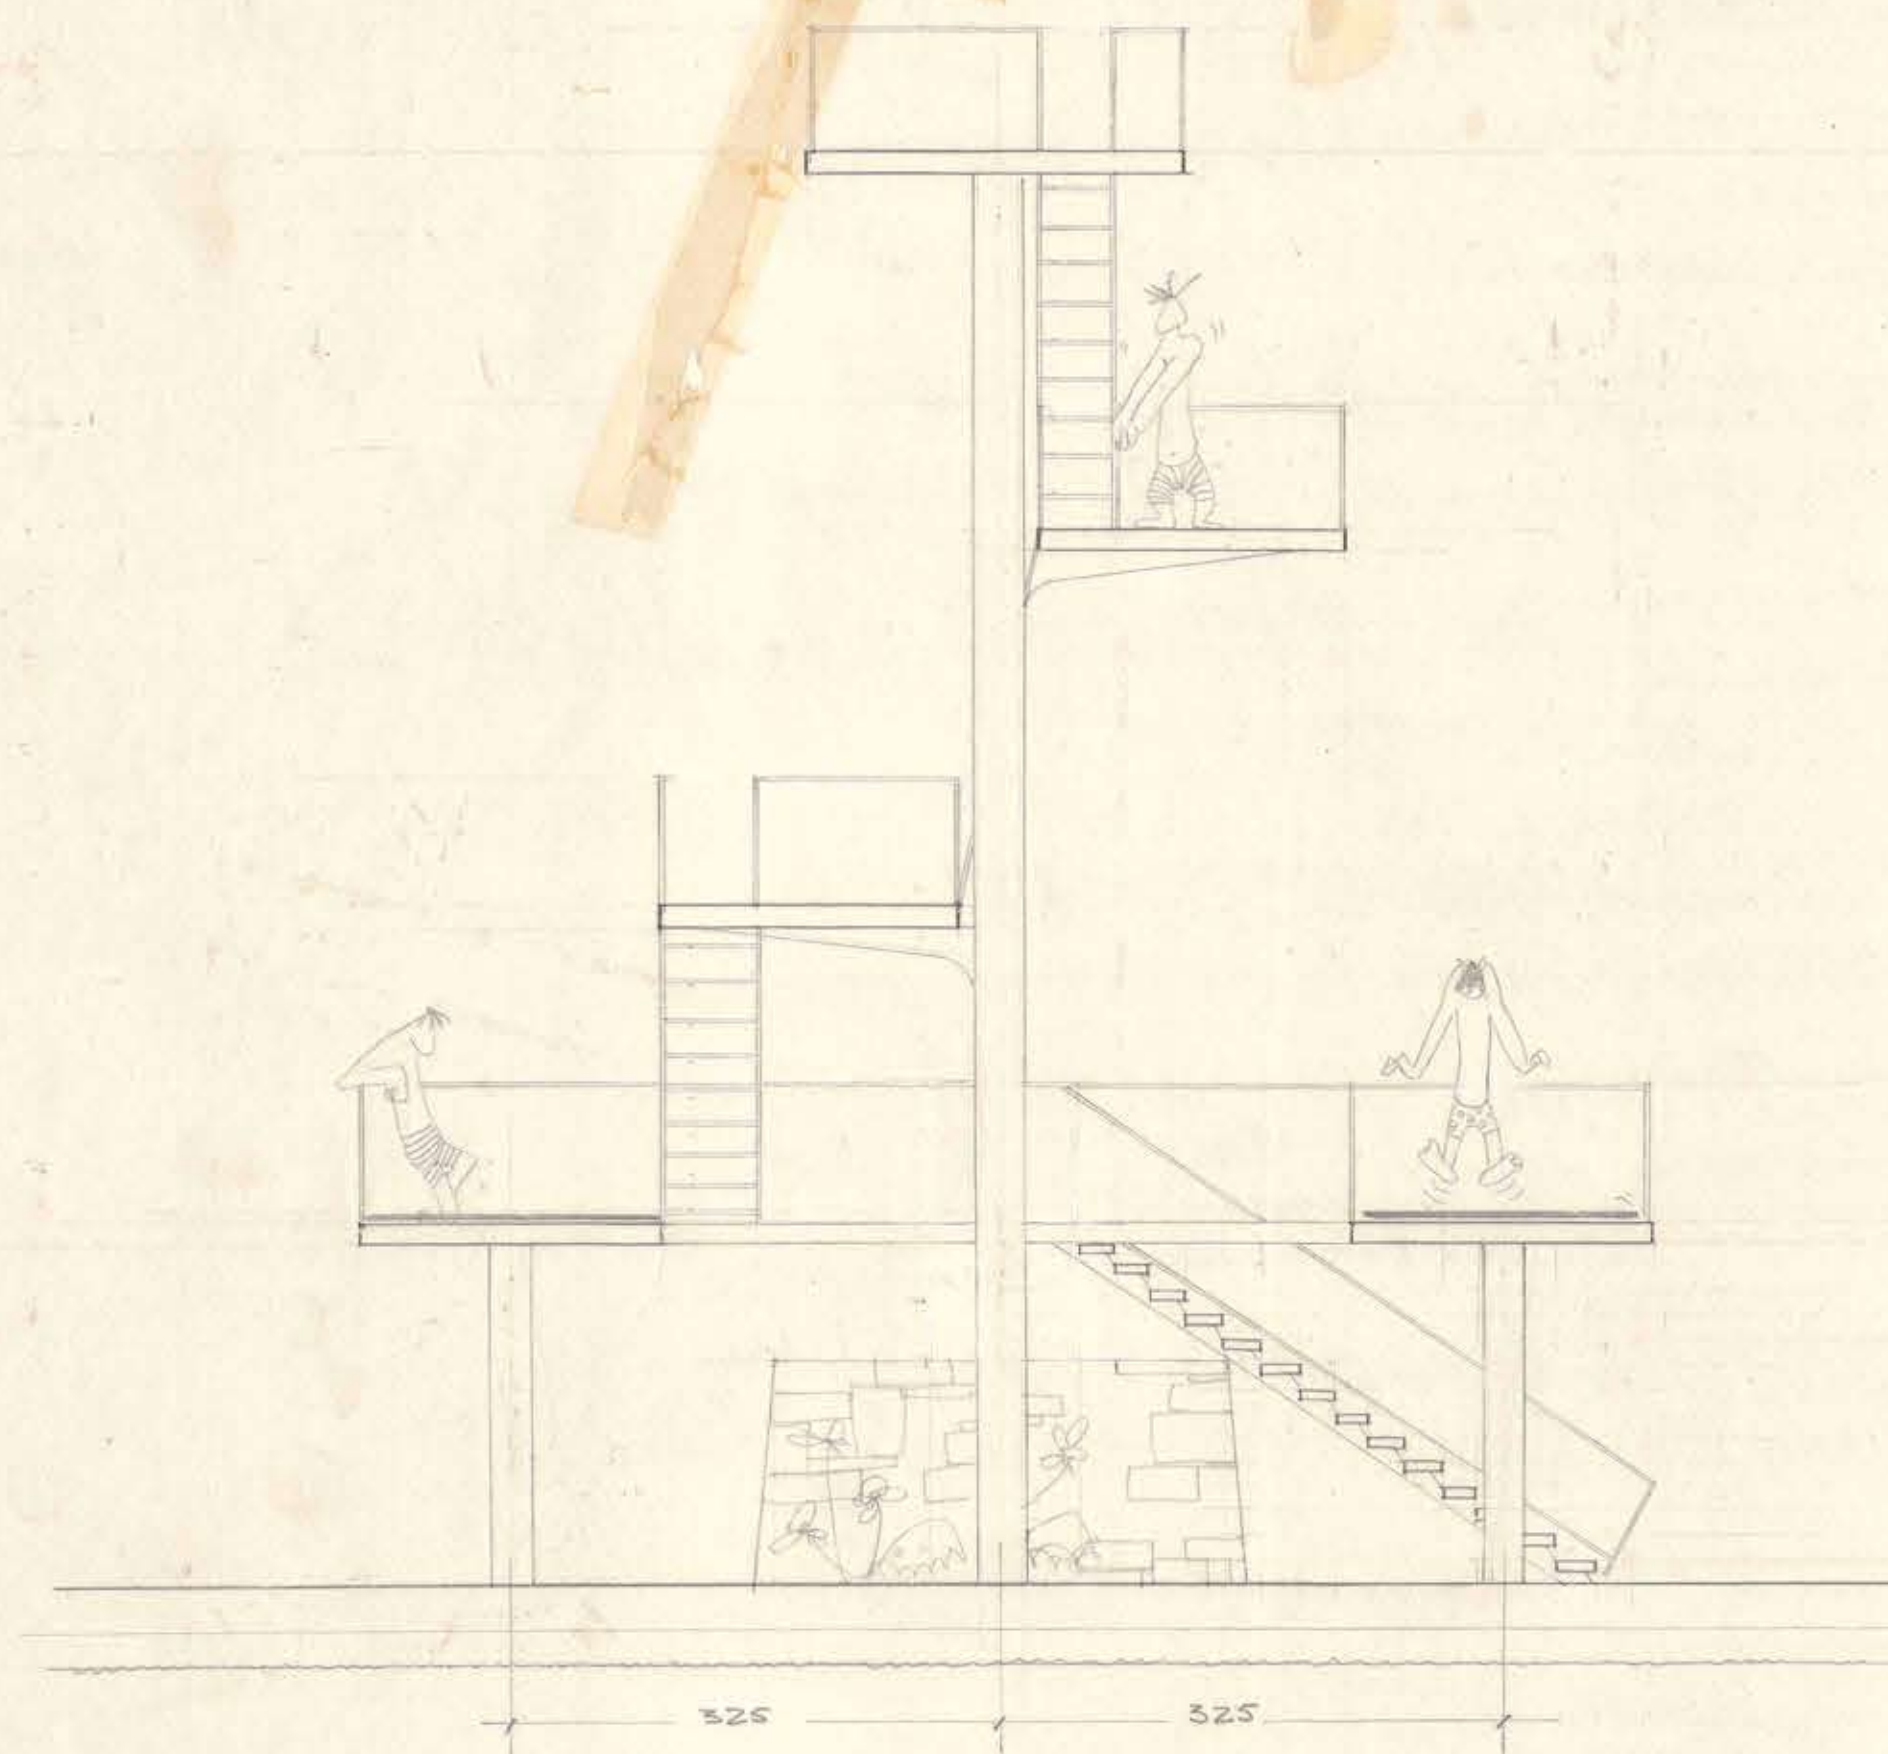

FACHADA FRONTAL

FACHADA LATERAL

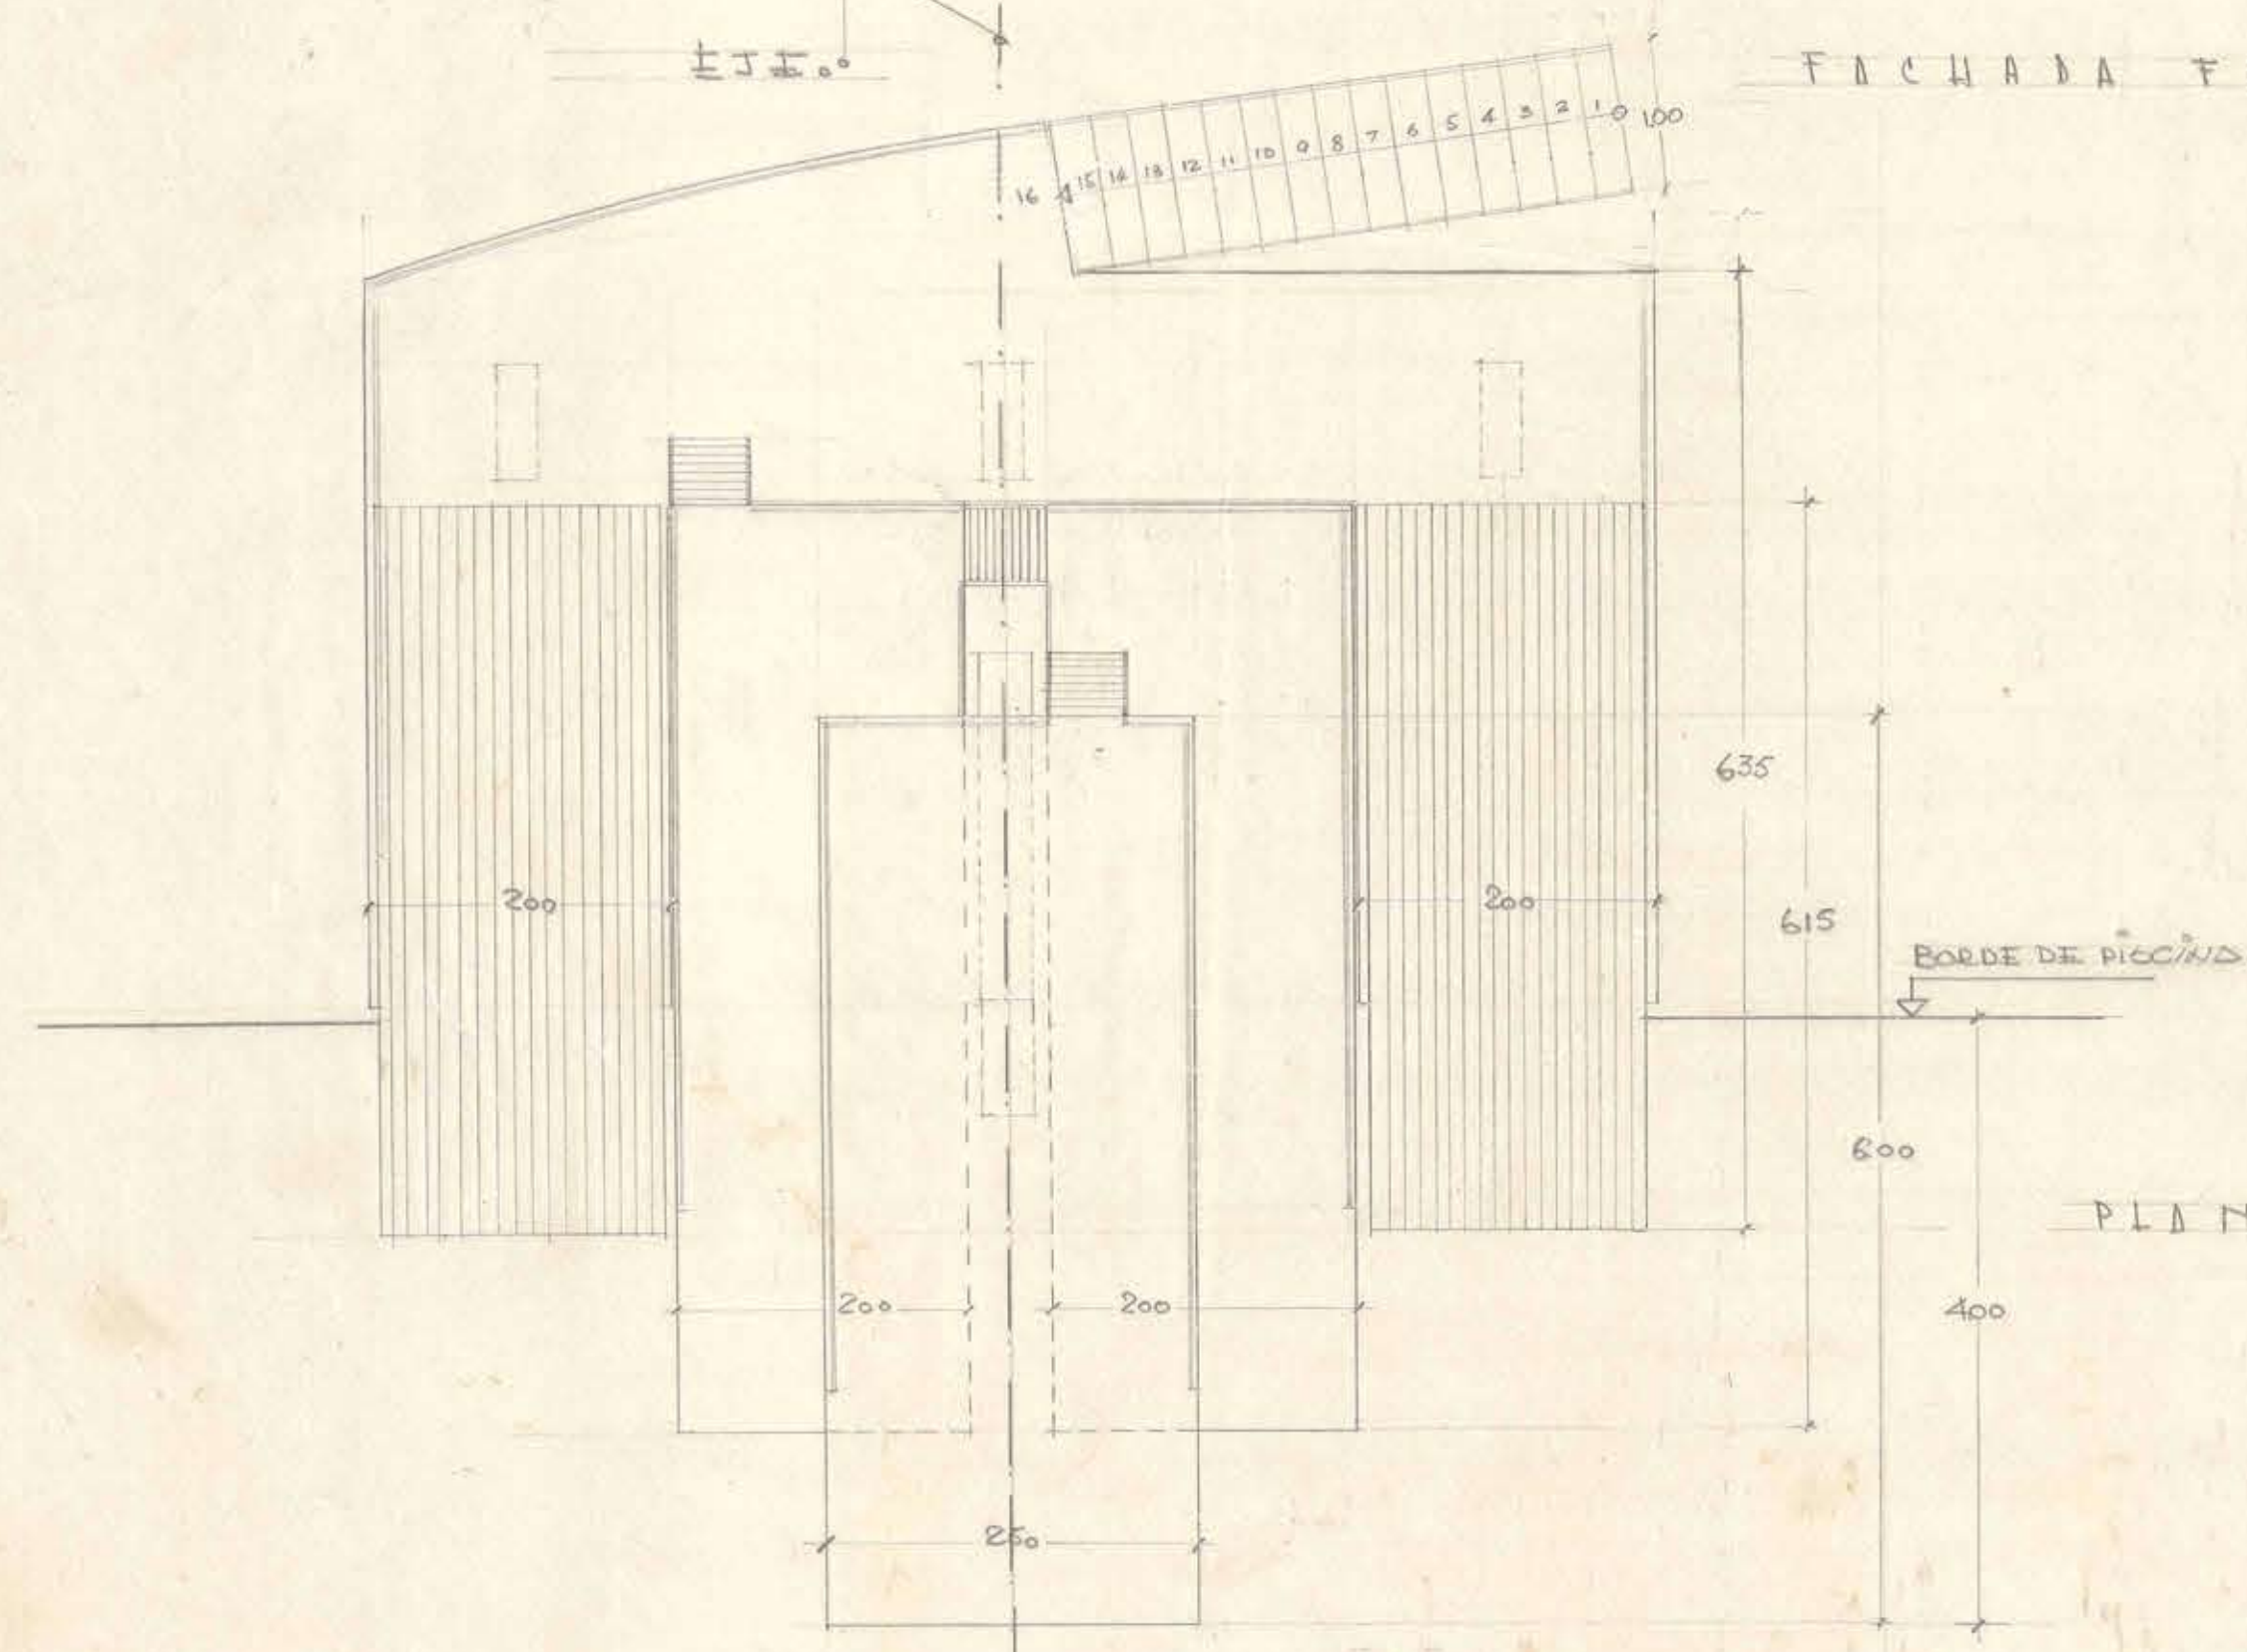

PLANO DE PLANTA



DIRECCION DE ARQUITECTURA	DEPTO. DE ESTUDIOS	ESTADIO NACIONAL TORRE DE SALTOS DISCINA OLIMPICA	PLAN 2	VR. ADQ. [Signature]
0.73x0.51				ADQTO. CARIOS FERREIRA S.
				38017 4