




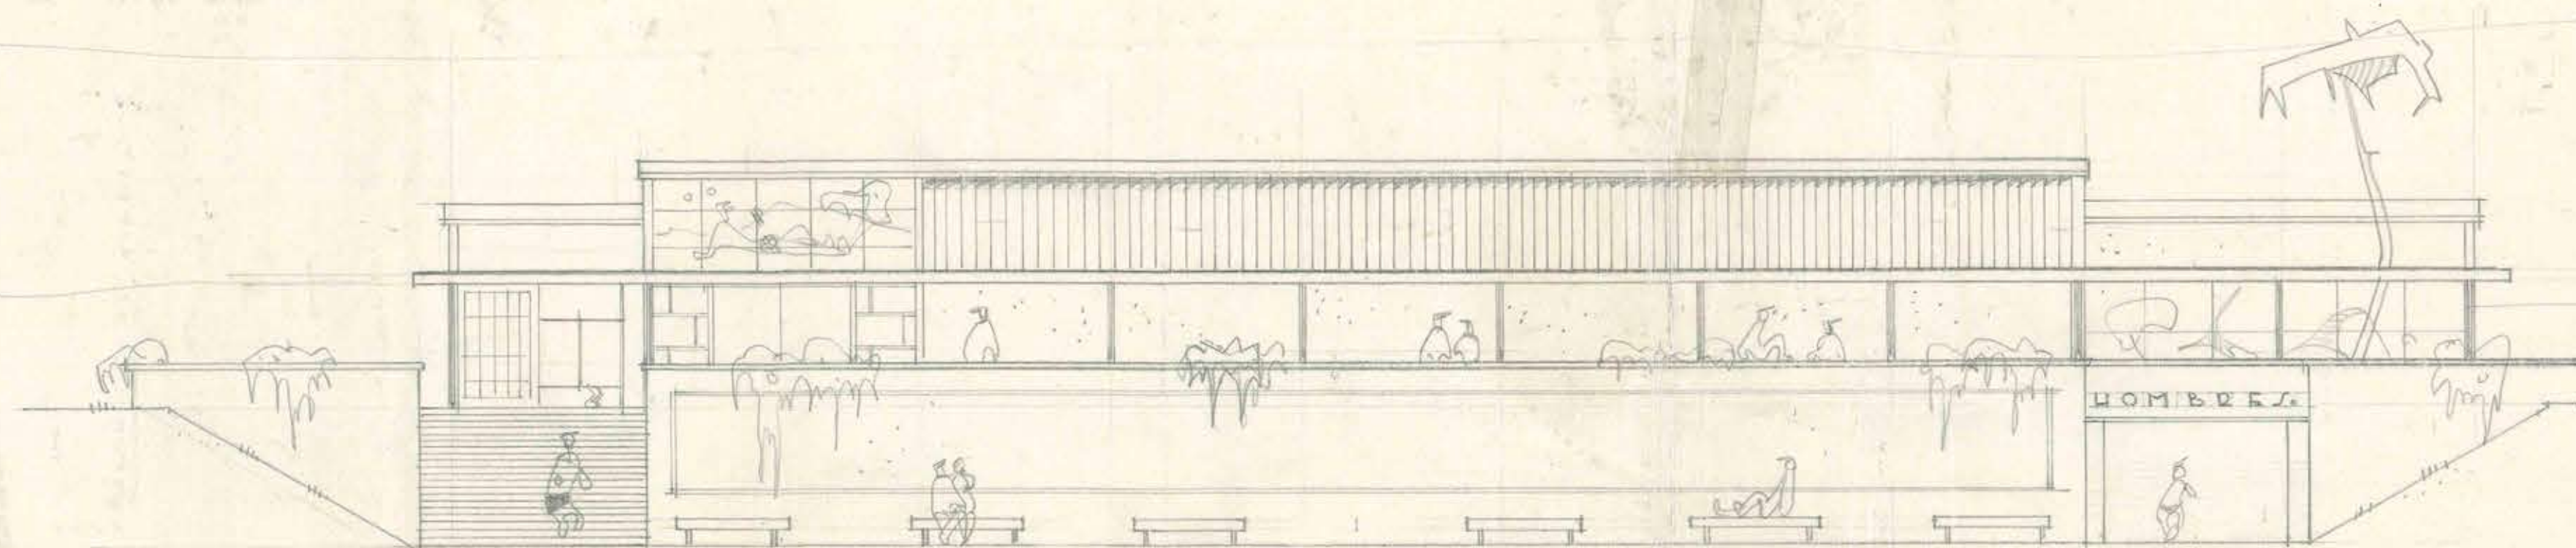

CONJUNTO.

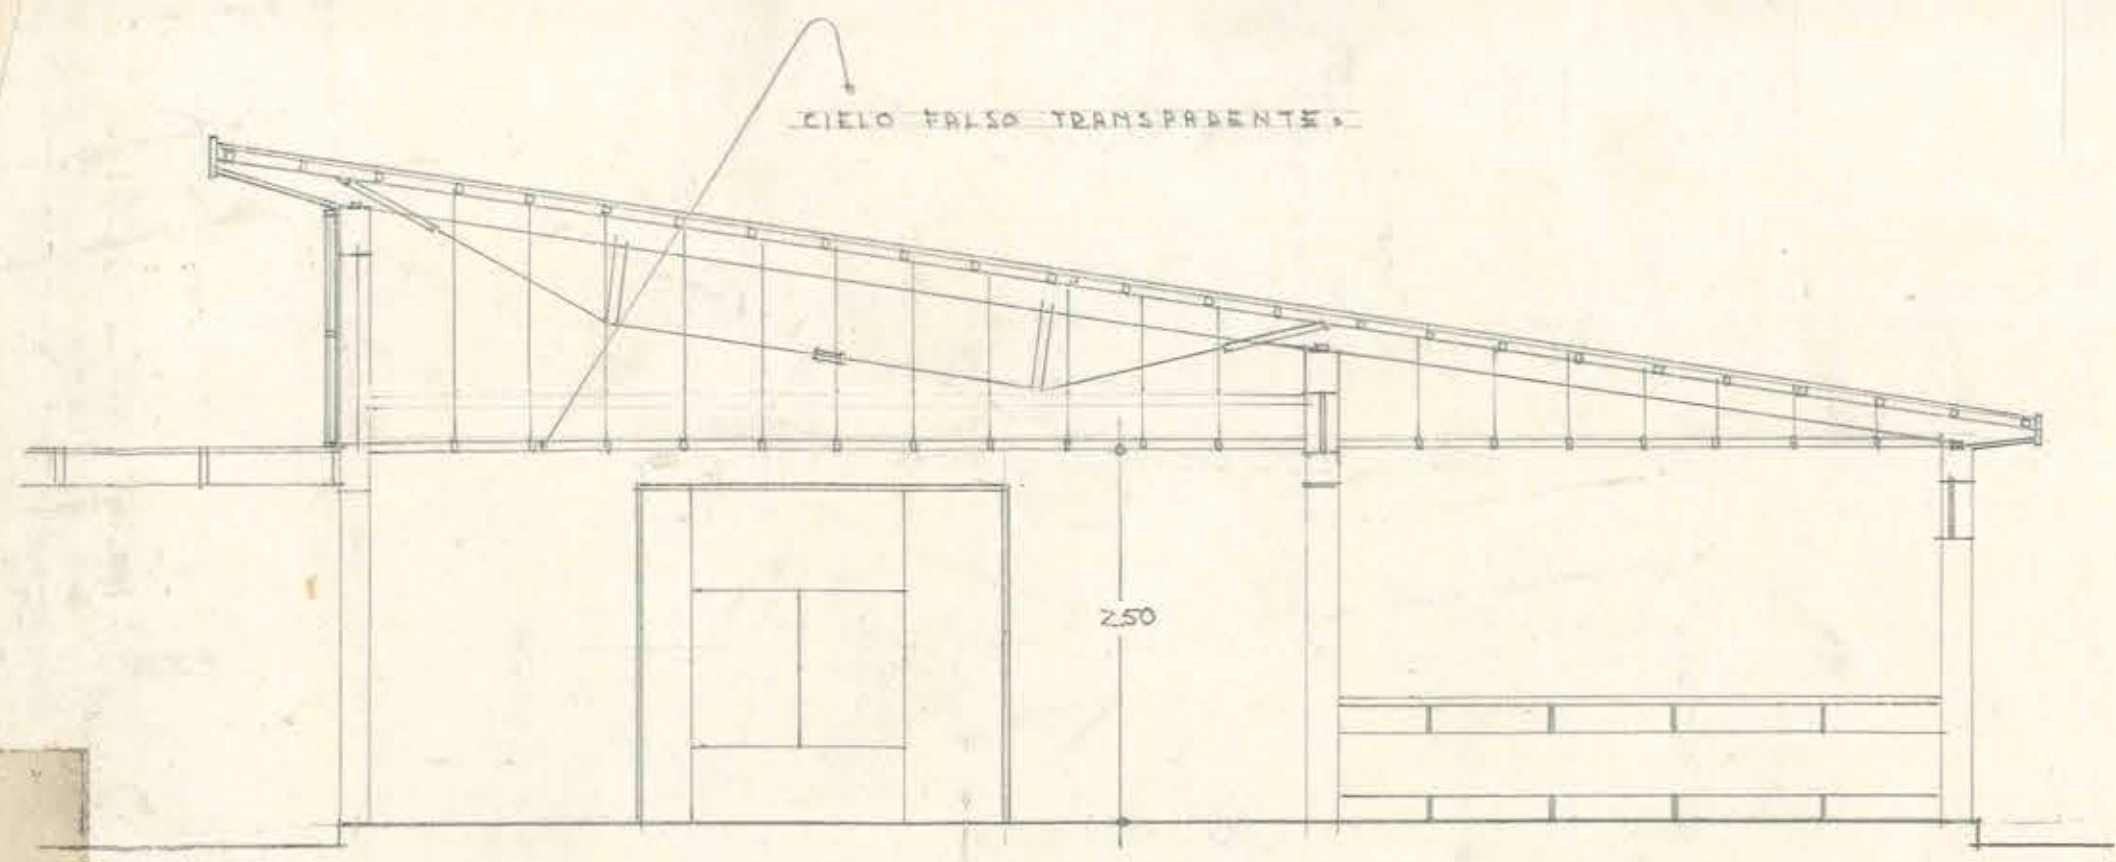

CORTE A-A.

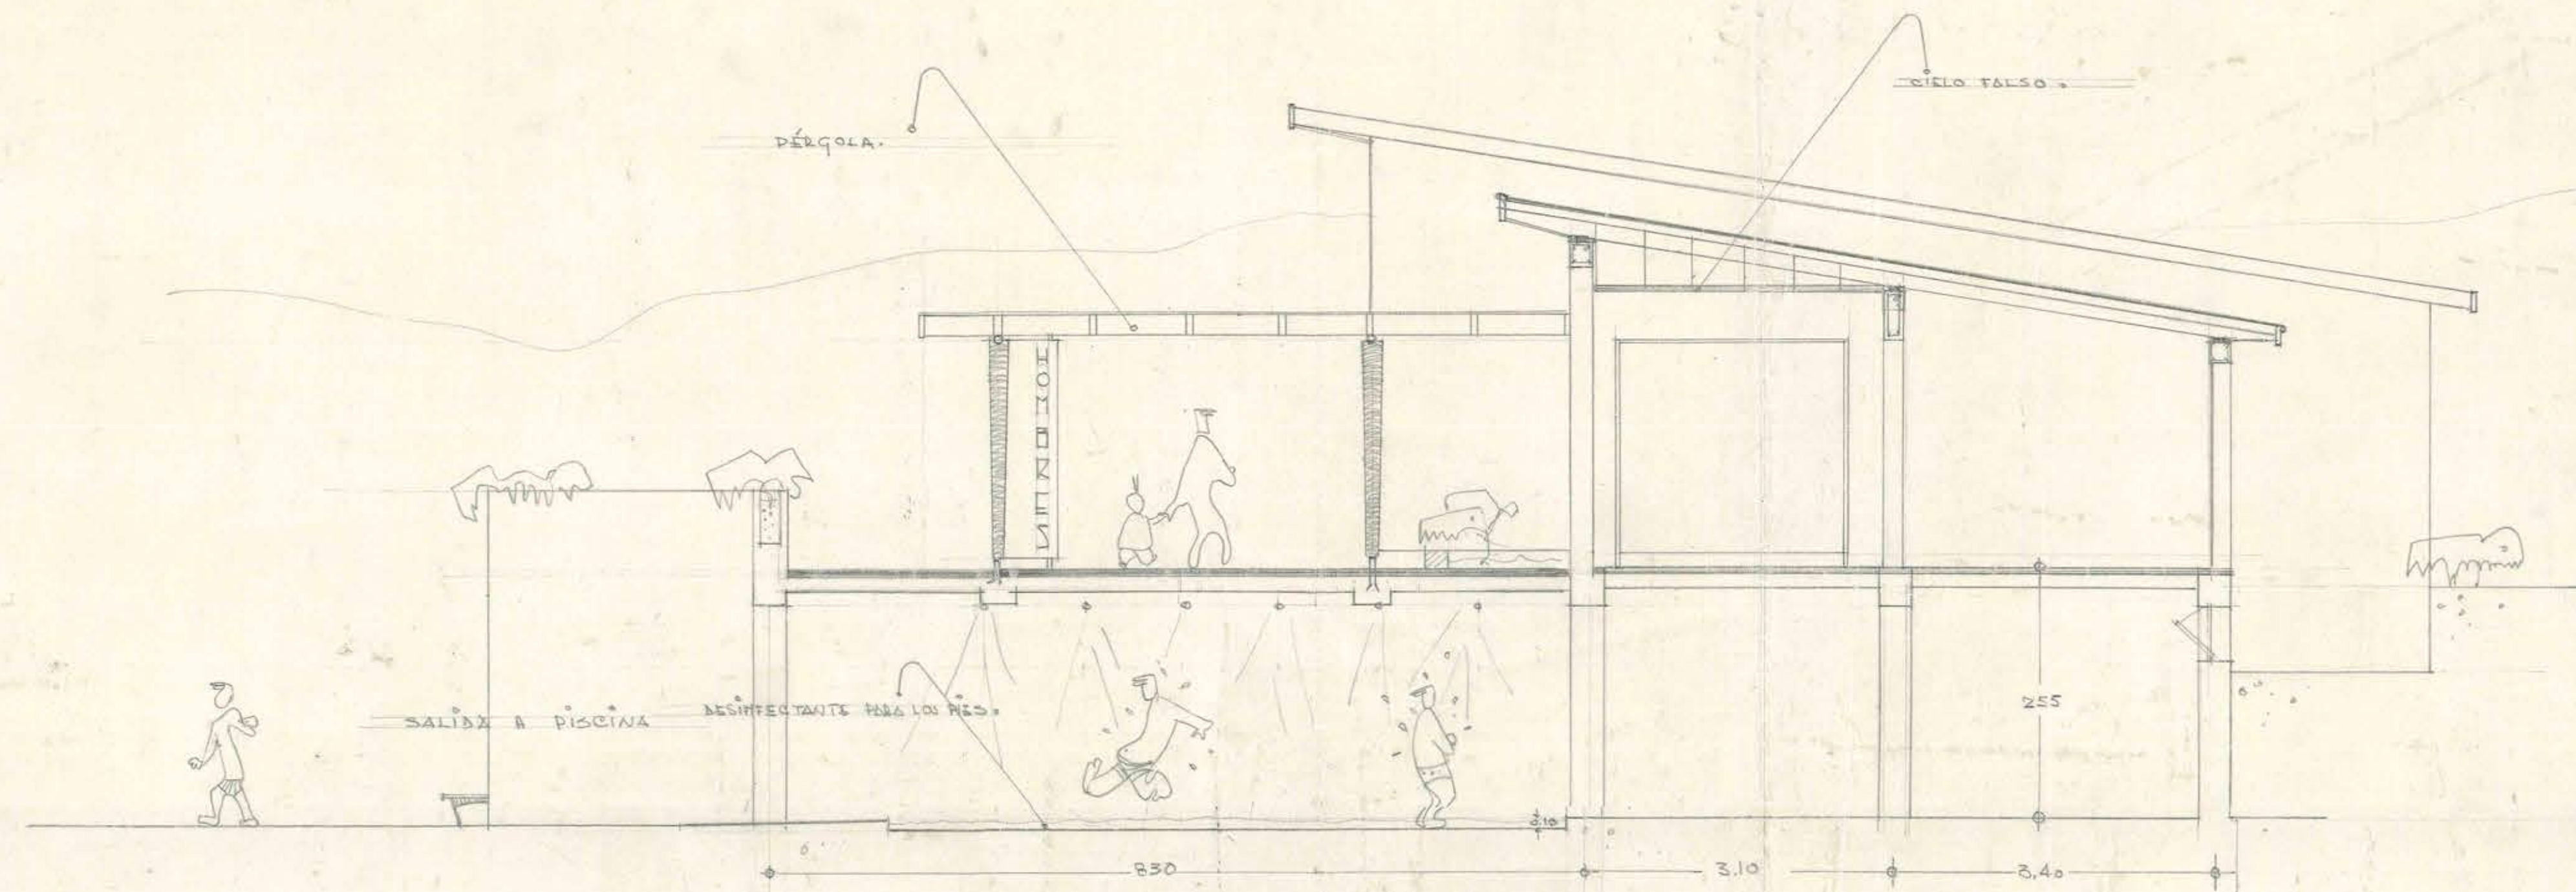

CORTE POR TUNEL DE DUCHAS.

