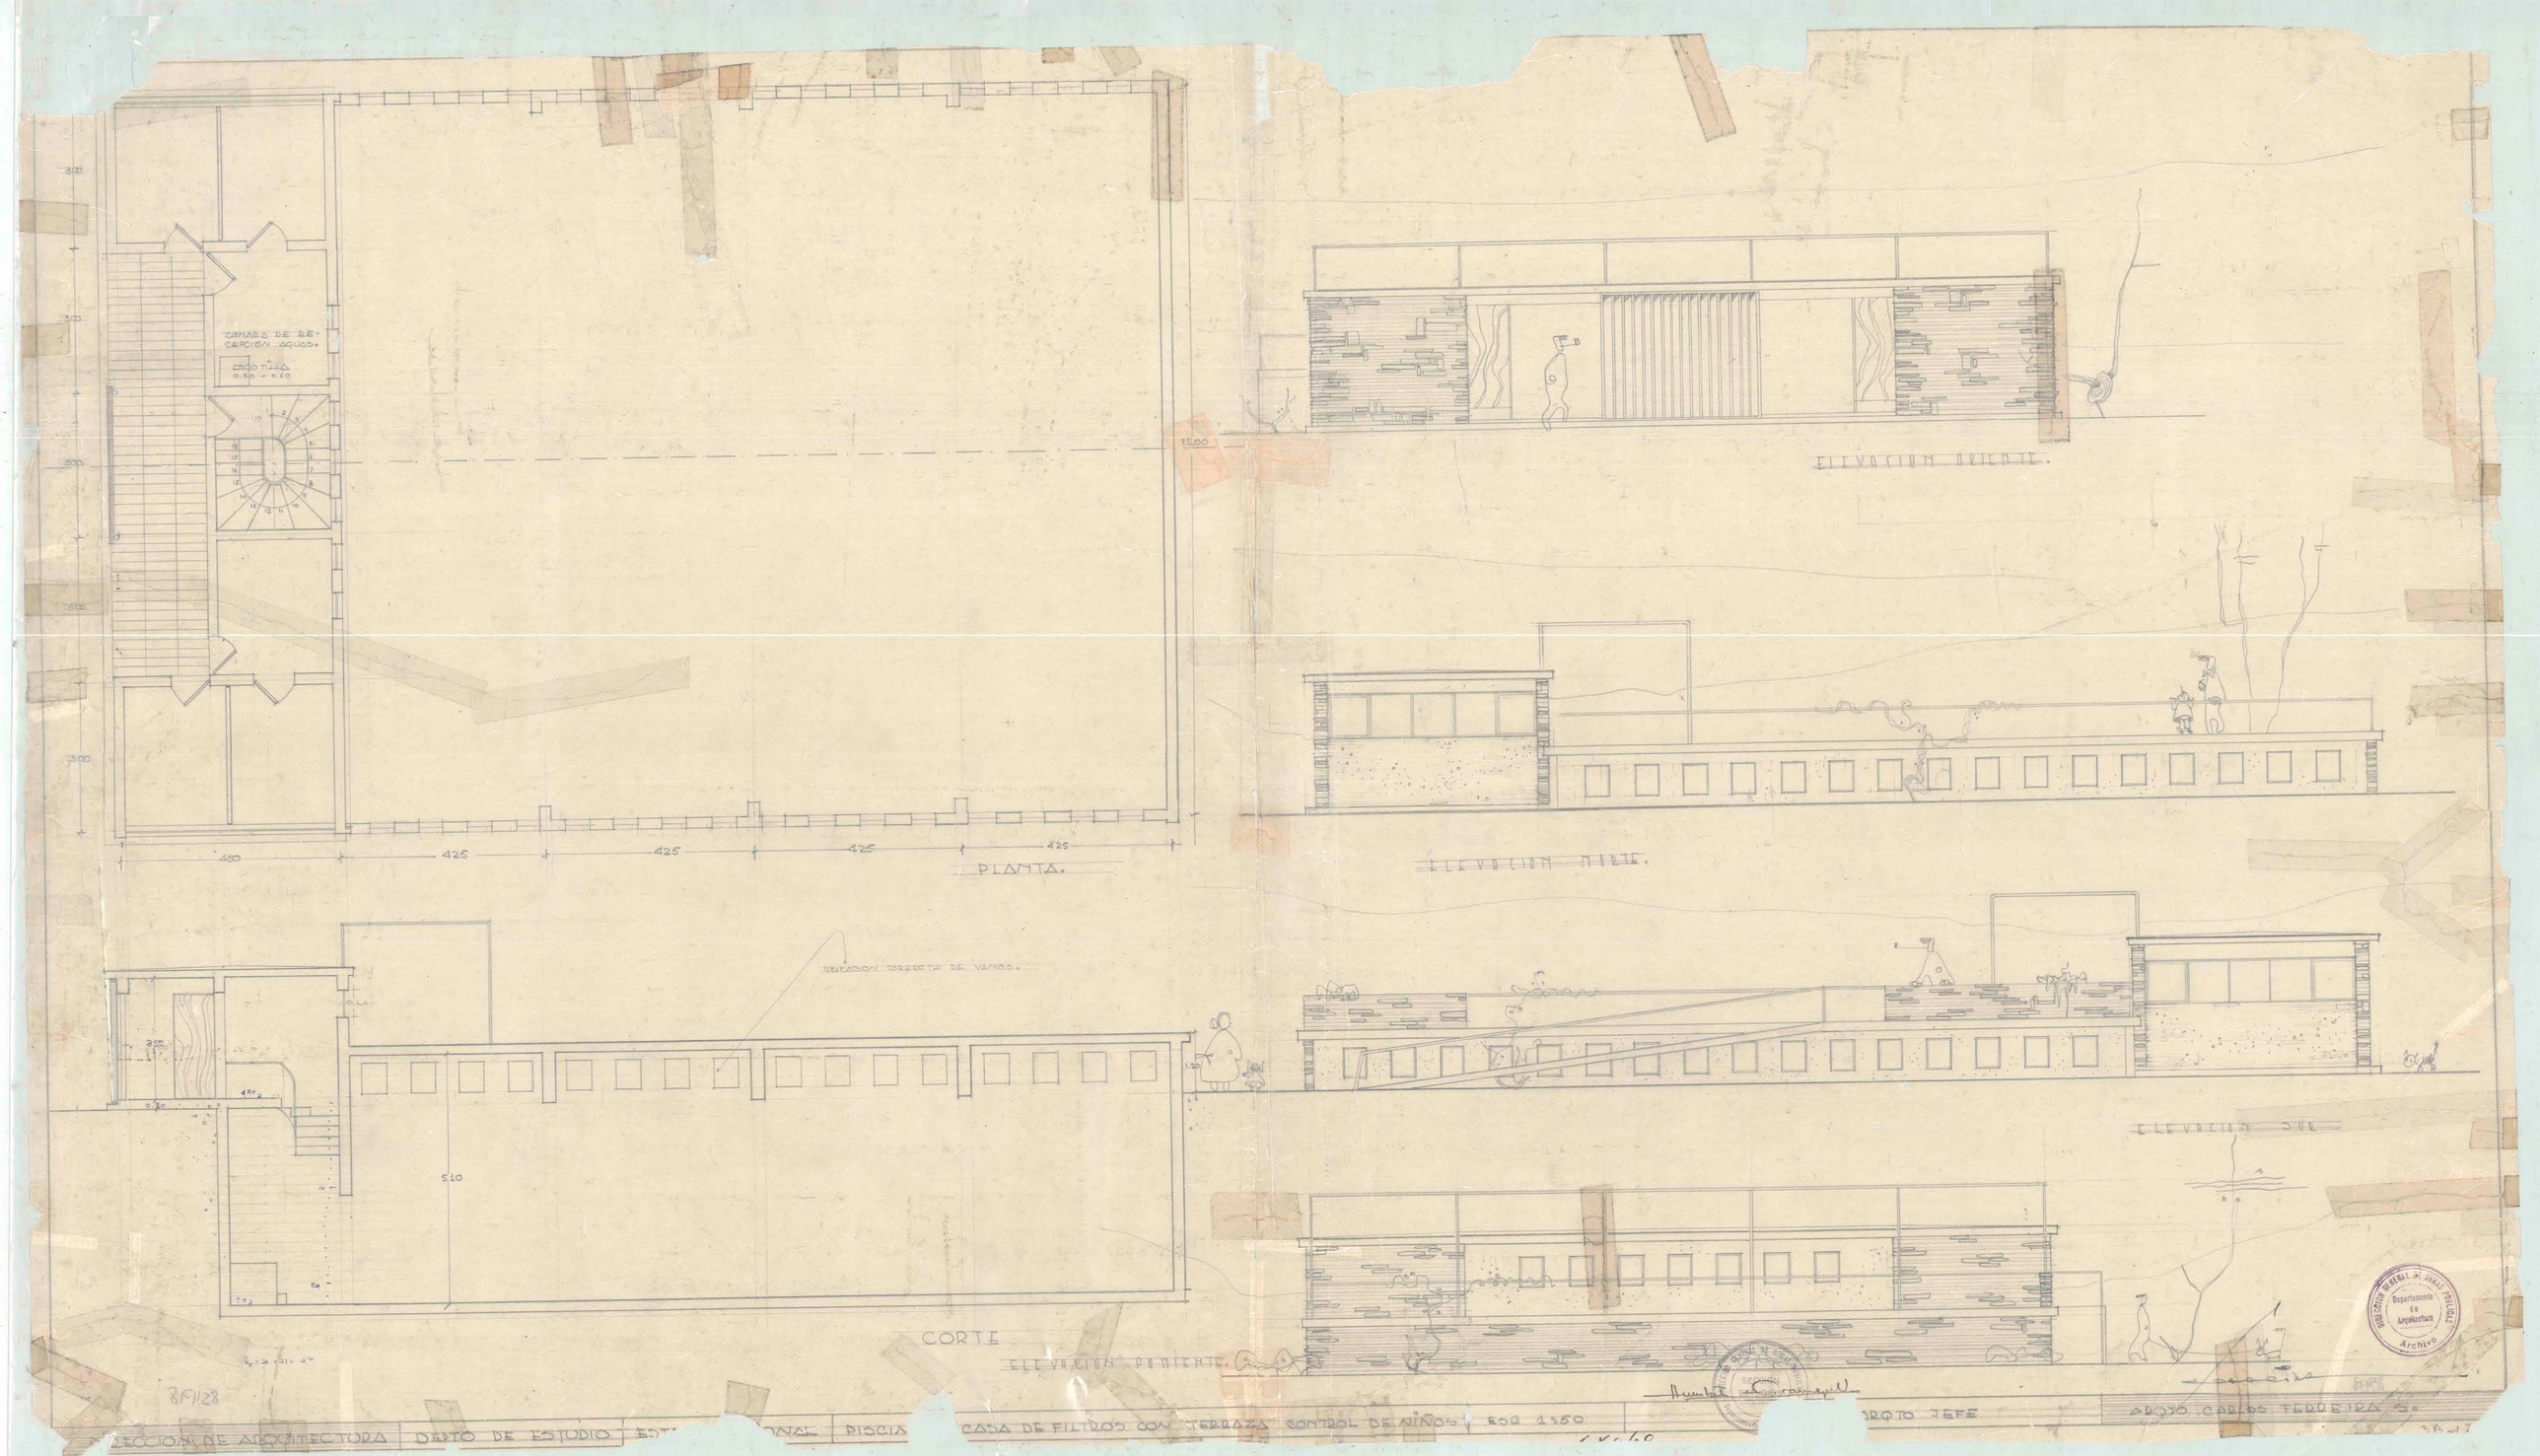
CAMARA DE RECEPCION AGUAS
CAPOTILLA
0.60 × 0.60
300
300
300
300
300
1500
450
425
425
425
425
PLANTA.
ELEVACION CORRECTA DE VANOS.
0.20
0.20
450
5.10
CORTE
ELEVACION PONIENTE.
ELEVACION ORIENTE.
ELEVACION NORTE.
ELEVACION SUR.
8/1/28
SECCION DE ARQUITECTURA
DEPTO DE ESTUDIO
PISCINA
CASA DE FILTROS CON TERRAZA CONTROL DE NIÑOS
ESC 1:50
ARQTO JEFE
ARQTO CARLOS TERREIRA S.
Departamento de Arquitectura
Archivo