


MOP	DIRECCION DE ARQUITECTURA DEPARTAMENTO DE PROYECTOS	
	ESTADIO FISCAL TALCA	
PLANO DE CONSTRUCCION PLANTA GRAL. CRADERIAS ESC = 1:200		1
CALCULO: RENATO GUERRA E. ING. CIVIL INSC. 1196		
MARIO DE LARRACHEA ARQUITECTO		

TERRENO = 10T/M²
 DOSIFICACION DE HORMIGON:
 LOSAS, VIGAS Y PILARES: HORMIGON TIPO C
 FUNDACIONES ARMADAS: " " B
 " SIN ARMAR: " " B
 ACERO CORRIENTE A-44-28H


EL CONTRATISTA, ANTES DE COMENZAR LA OBRA, DEBERA
 UN POZO DE RECONOCIMIENTO EN CADA SECTOR PARA VERIFICAR
 LA FATIGA DEL TERRENO.
 LOS PLANOS DE DETALLE PREVALECERAN SOBRE LOS PLANOS
 GENERALES

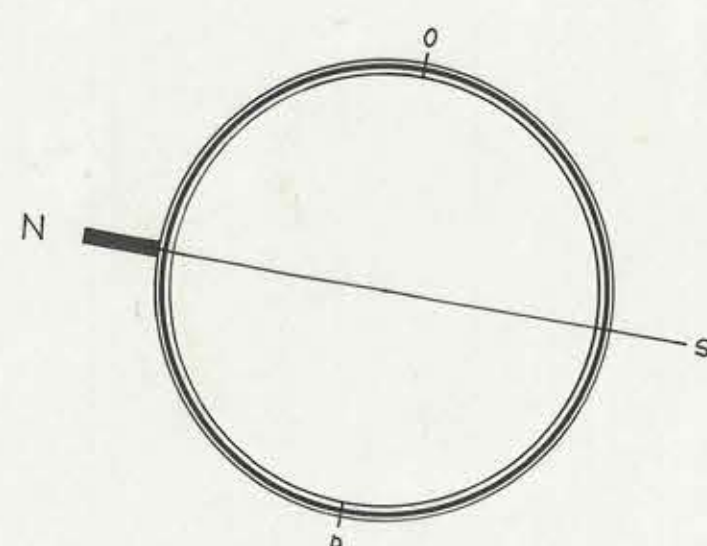

R = 83.00M

P I S T A D E C E M I Z A

V E L O D R O M O E X I S T E N T E

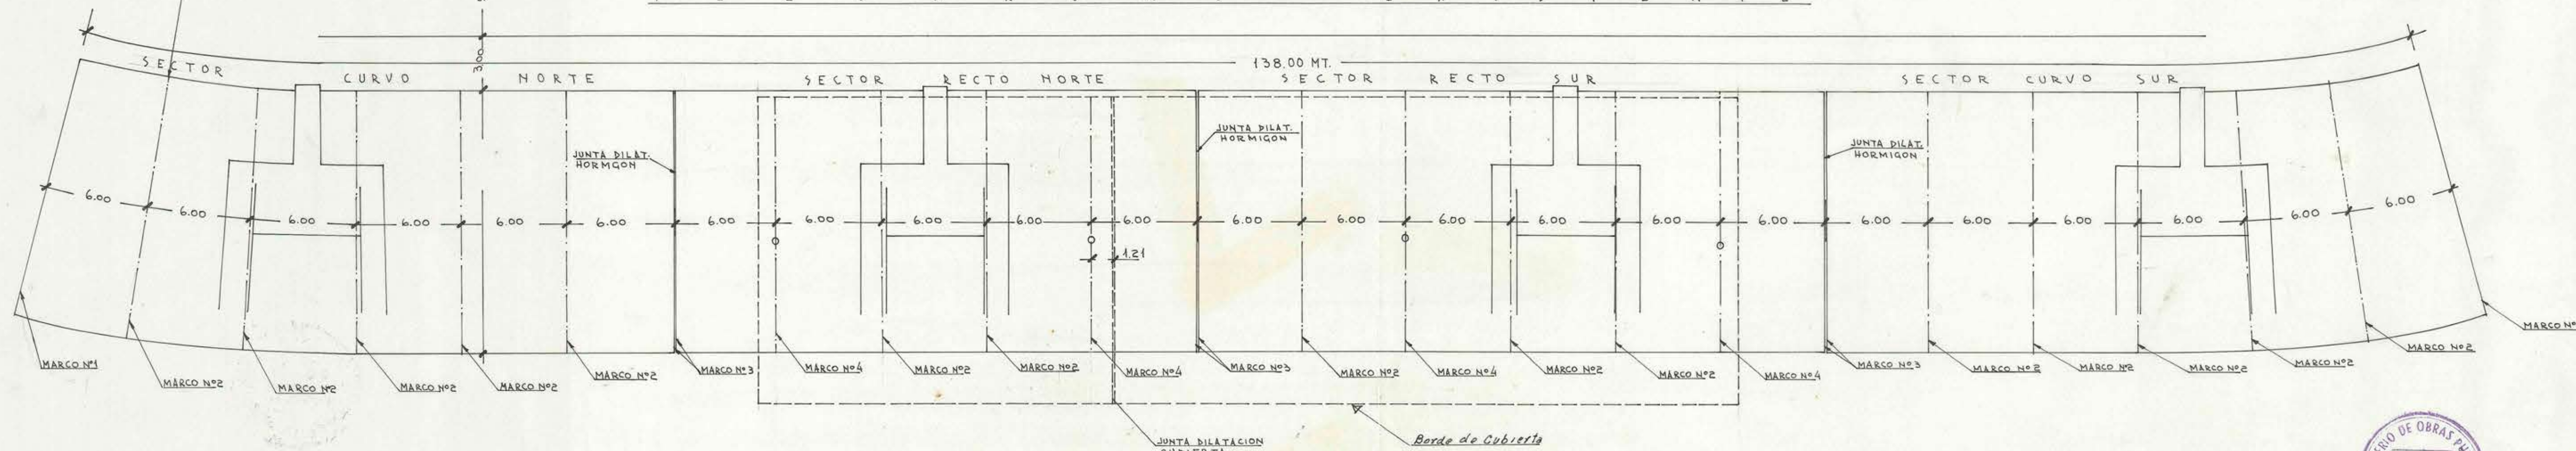

19 DIC. 1966

D. Arquitecto
 F. Esteban
 V. B. Es en efecto personal