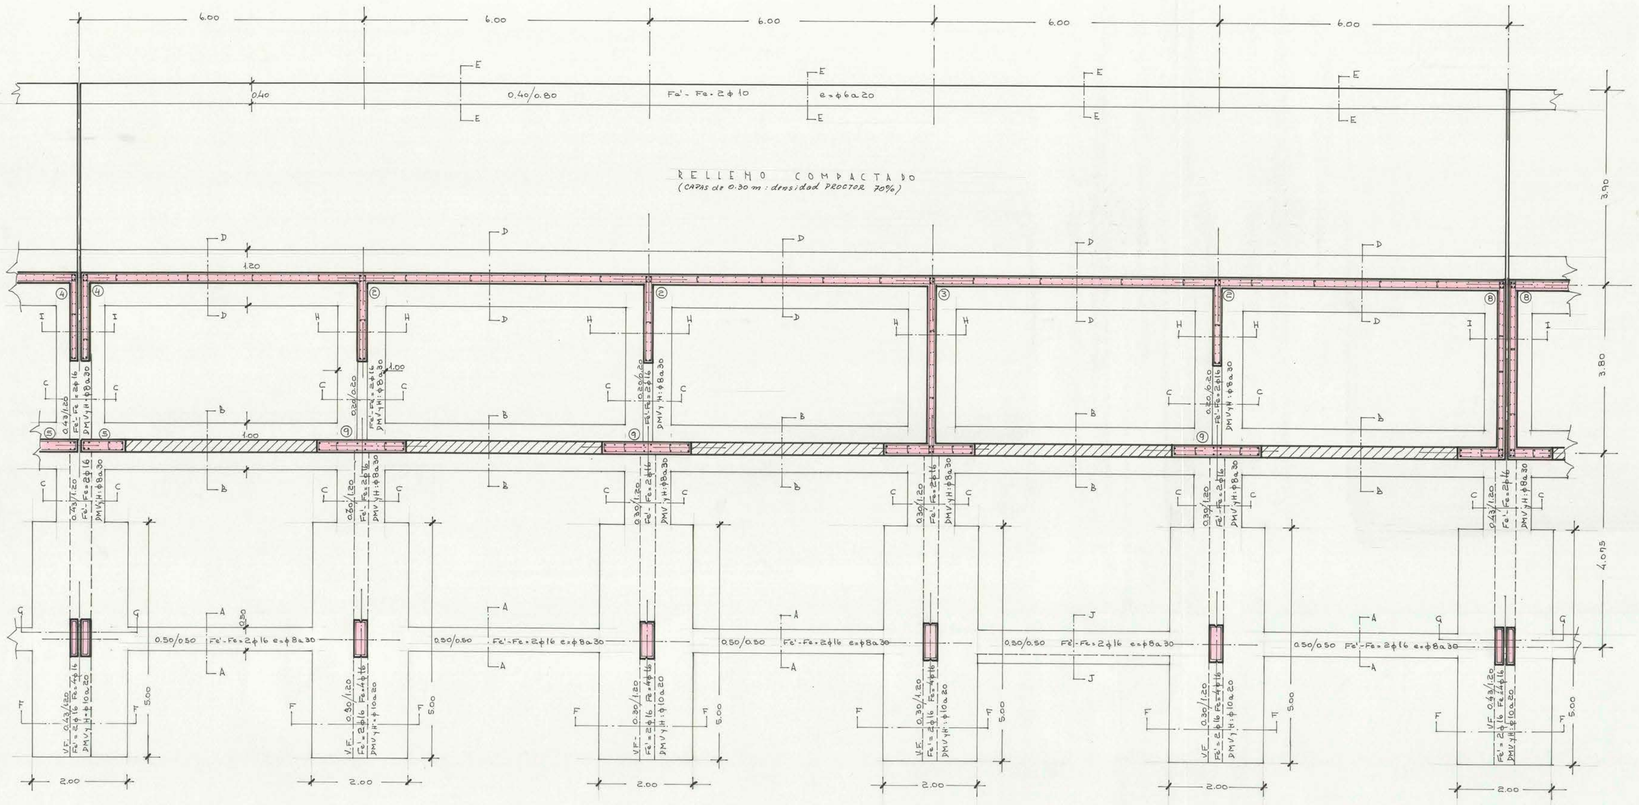

σ TERRENO = 10 T/M²
HORMIGON TIPO B
ACERO CORRIENTE A-44-28H
NOTAS: EN MUROS HORMIGON ARMADO IRAN 6 AMARRAS ϕ6/M²
DETALLE ARMADURA VER LAMINA Nº2
FUNDACION MARCO LLEVARA 3ϕ20 B.R.

Nota: Los tabiques se fundarán sobre radier. (Ver nota plano Nº 3)

MINISTERIO DE OBRAS PUBLICAS
DIRECCION DE ARQUITECTURA
ARCHIVO TECNICO

19 DIC. 1966

MOP	DIRECCION DE ARQUITECTURA DEPARTAMENTO DE PROYECTOS
	ESTADIO FISCAL TALCA
PLANOS PARA CONSTRUCCION PLANTA FUNDACIONES SECTOR RECTO NORTE ESC. 1:50	3
CALCULO: RENATO GUERRA E ING. CIVIL INSC Nº 1196	XII/66
• MARIO DE LARRAECHEA • • ARQUITECTO •	

053x108