

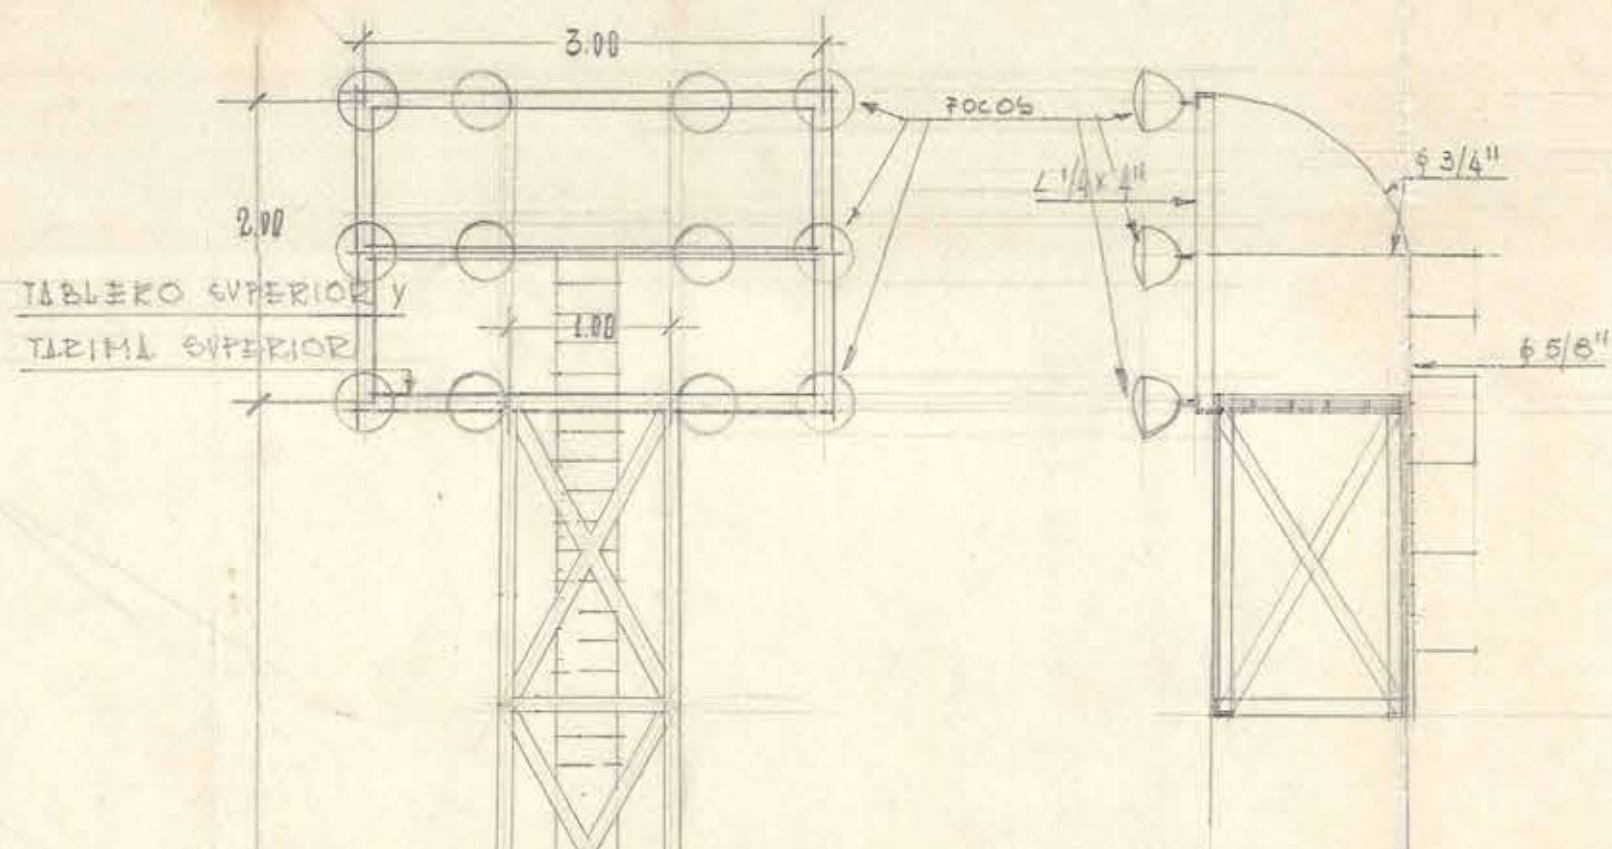


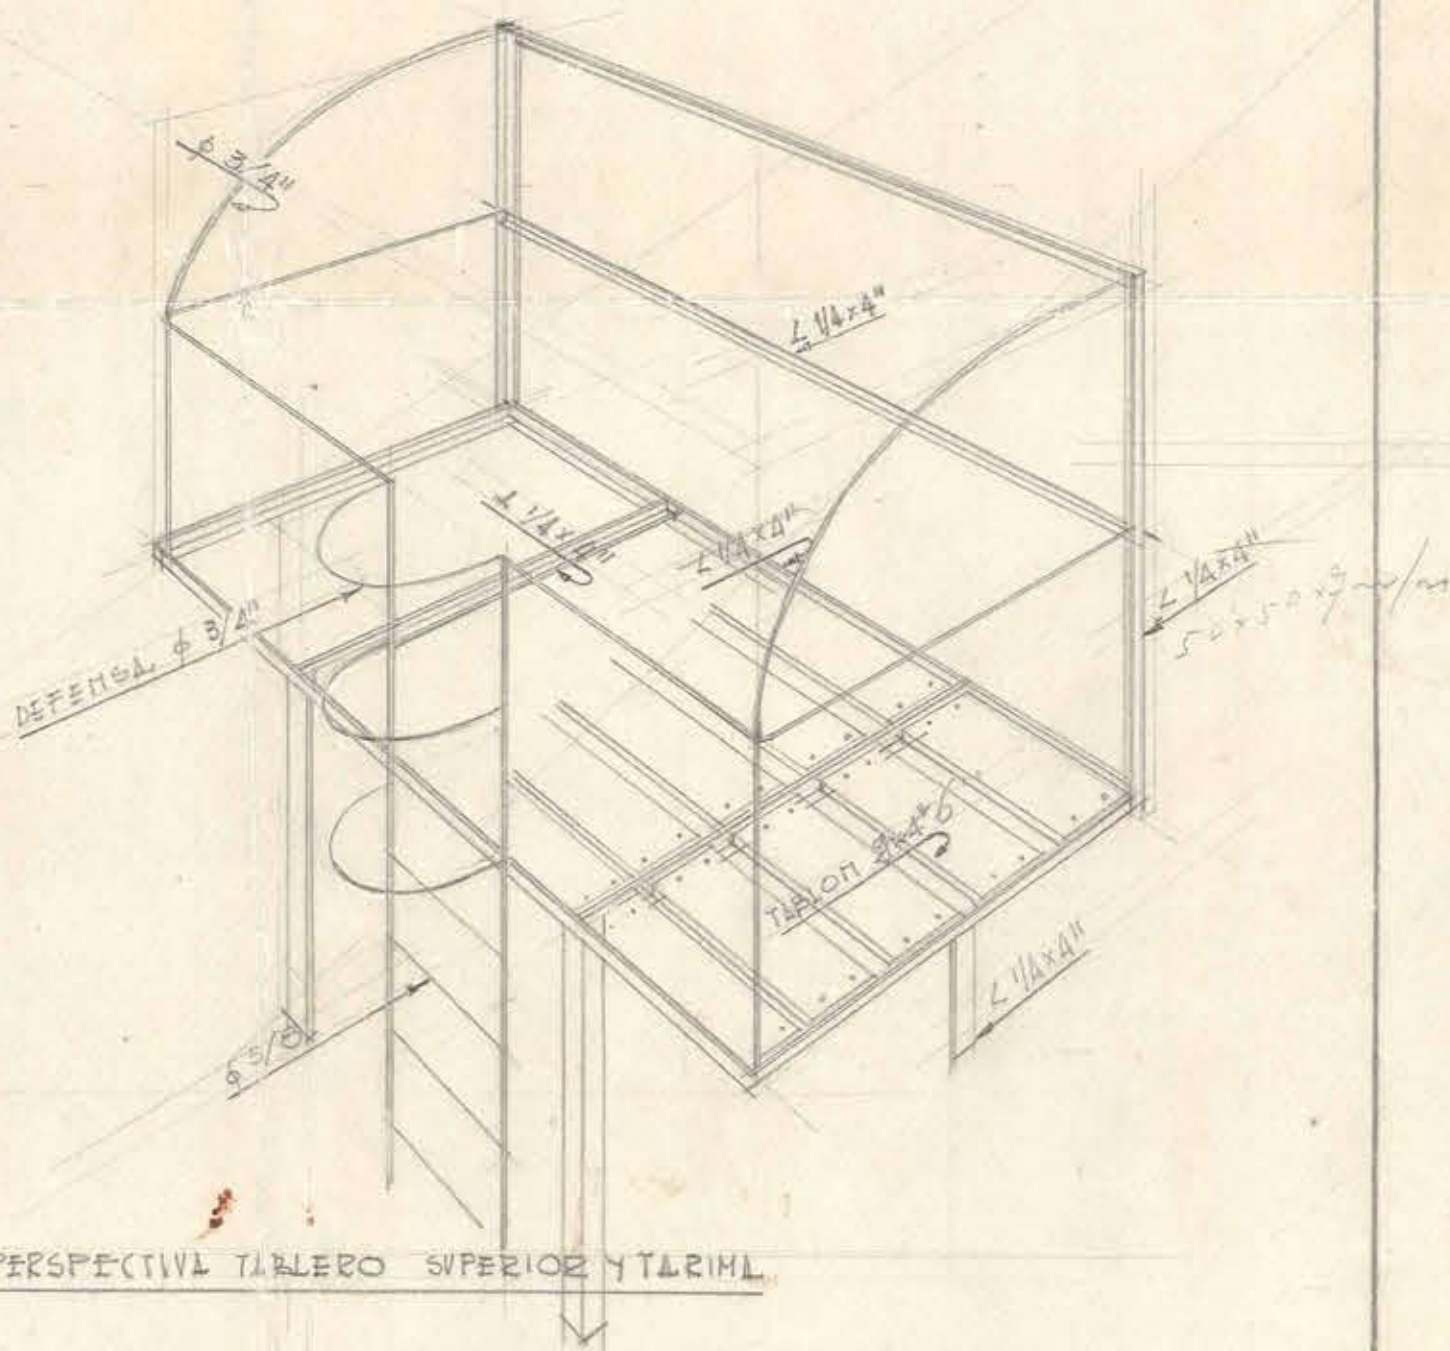

CORTE TRANSVERSAL TALEPO Y TIRIMA

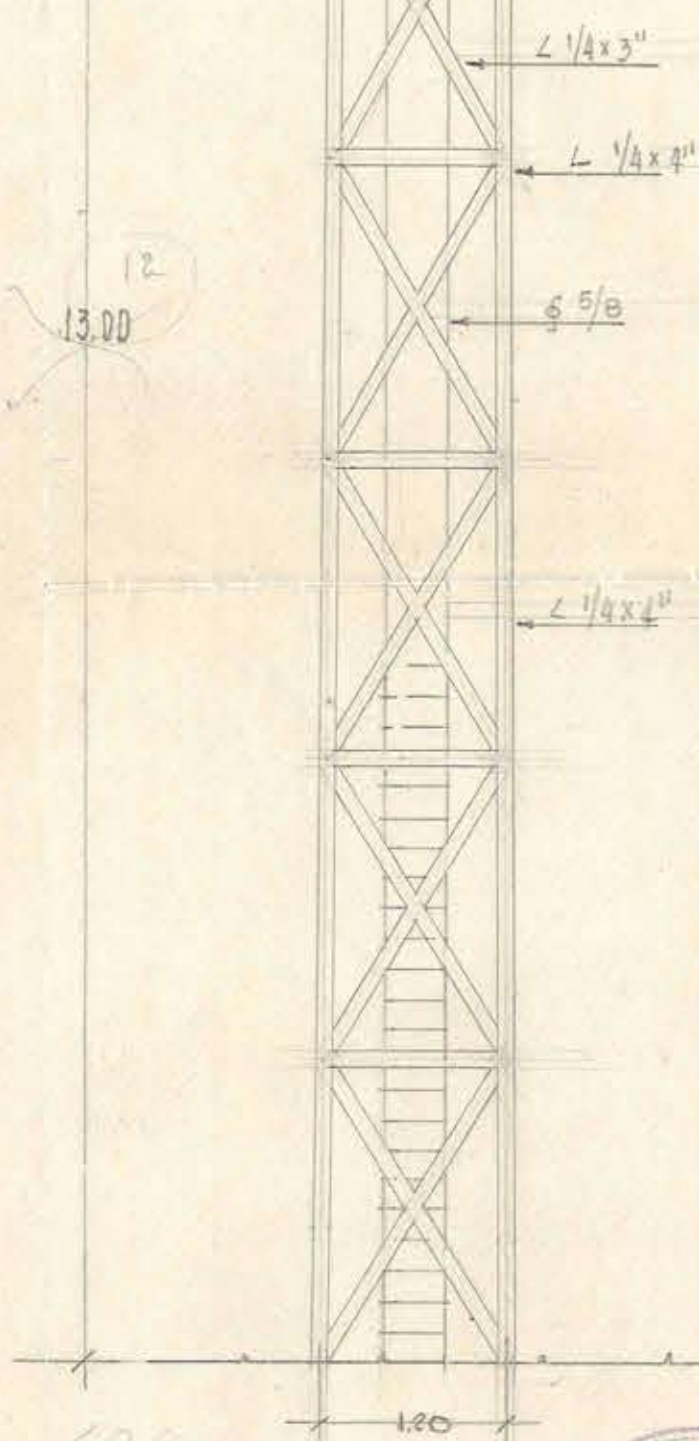

PERSPECTIVA TALEPO SUPERIOR Y TIRIMA

PLANTA Y ELEVACION TORRE ILUMINACION

SEGUN CROQUIS TORRE ESTADIO EL TRATIQUE DE VITA DEL MLR

DIREC. ARQUITECTURA - OFIC. REGIONAL TALCA - MINISTERIO O.O.P.P.

TORRES ILUMINACION ESTADIO FISCAL TALCA - ESC. 1.20 - III-54



VICTOR ESCOBAR DESTREMAN
ARQUITECTO REGIONAL