


PLANTA CAMPAMENTO MARIA ELENA

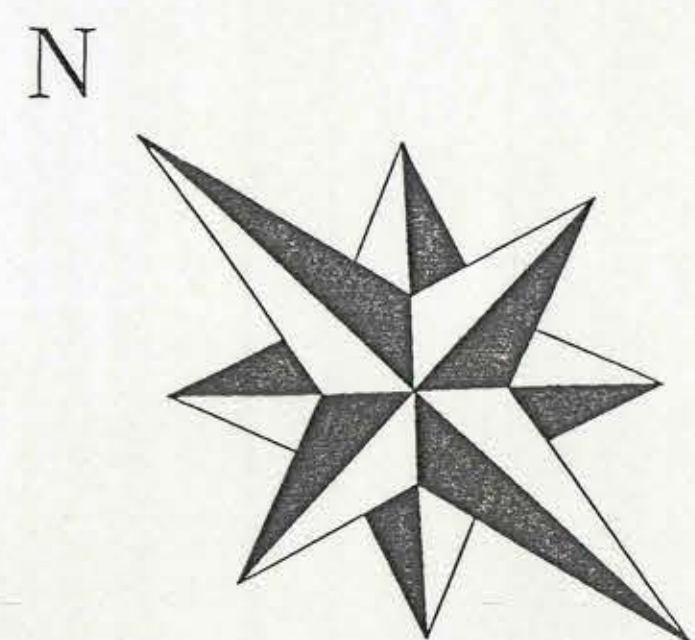

REFERENCIAS:	Nº	REVISIONES	FECHA	POF	FECHA	APROBADO	FECHA	TITULO :	ENERGIA Y SERVICIOS S.A.	E & S
	1					DISEÑADO				
	2					DIBUJADO				
	3					REVISADO				
	4					CORREGIDO				
						APROBADO				

PLANTA GENERAL DE CAMPAMENTO MARIA ELENA

PLANTA	DEPARTAMENTO :	Nº DE PLANO :
MARIA ELENA	ENERGIA Y SERVICIOS	MEV-0057
	SUPERINTENDENCIA:	ESCALA : 1:2000
	OBRAS SANITARIAS	