OCEANO PACIFICO

FOSO

PERFIL 1 A

PERFIL 2 A'

FARO

HITO cota 53.72

ROCA

N.M.

LEYENDA

1 CUREÑA
2 HORNOS
3 RAMPA DE ACCESO A LA BATERIA
4 CAMINO Y CABIDAD REBAJADO EN CANCAGUA
5 SALA DE ARMAS
6 CUARTELES DESCUBIERTOS CON LAS ESCAVACIONES
7 CAPILLA
8 EDIFICIO
9 CORTE EN CANCAGUA EMPLAZAMIENTO DE CUARTELES DE MADERA SIGLO XVIII
10 CAMINO PRINCIPAL
11 RECINTO DE FARO
12 CAMINO DE RONDAS
13 CONTRA FUERTES INTERIORES
14 BRECHA EN LA MURALLA

PERFIL LONGITUDINAL 1
ESCALA 1:200

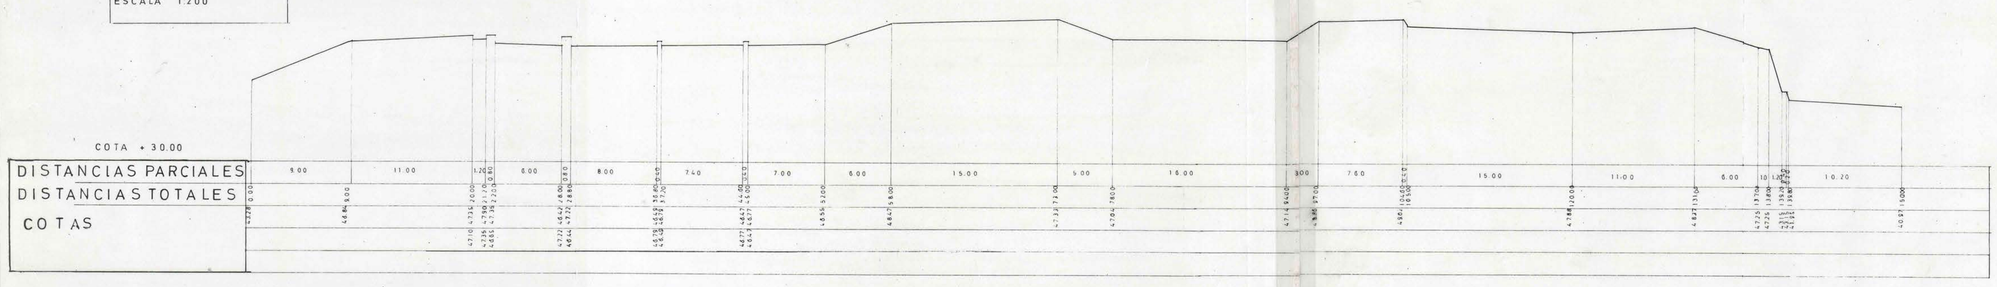

PERFIL LONGITUDINAL 2
ESCALA 1:200

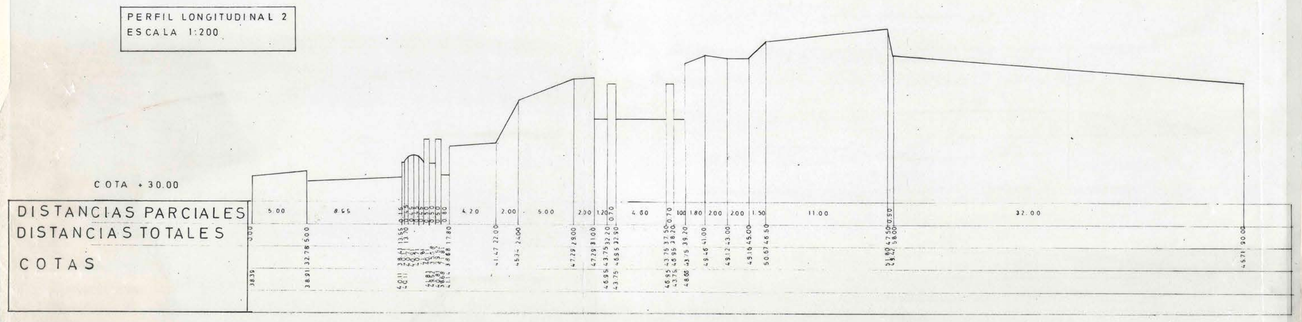

MOPT DIRECCION GENERAL DE OBRAS PUBLICAS
DIRECCION DE ARQUITECTURA

ESTUDIO DE RESTAURACION DE LOS CASTILLOS ESPAÑOLES EN EL ESTUARIO DEL RIO VALDIVIA

CASTILLO DE NIEBLA

LEVANTAMIENTO TAQUIMETRICO

ESCALA 1 : 200

ESTUDIO	ROBERTO	MONTANDON P.
TOPOGRAFO	RENE	INOSTROZA S.
Vº Bº ARQTO. PROV. VALDIVIA	DANIEL	NAVEA S.

4

126 x 115 = 1.50 m²

AÑO 1972

M.O.P. DIRECCION DE ARQUITECTURA 09 DIC 76 ARCHIVO TECNICO