

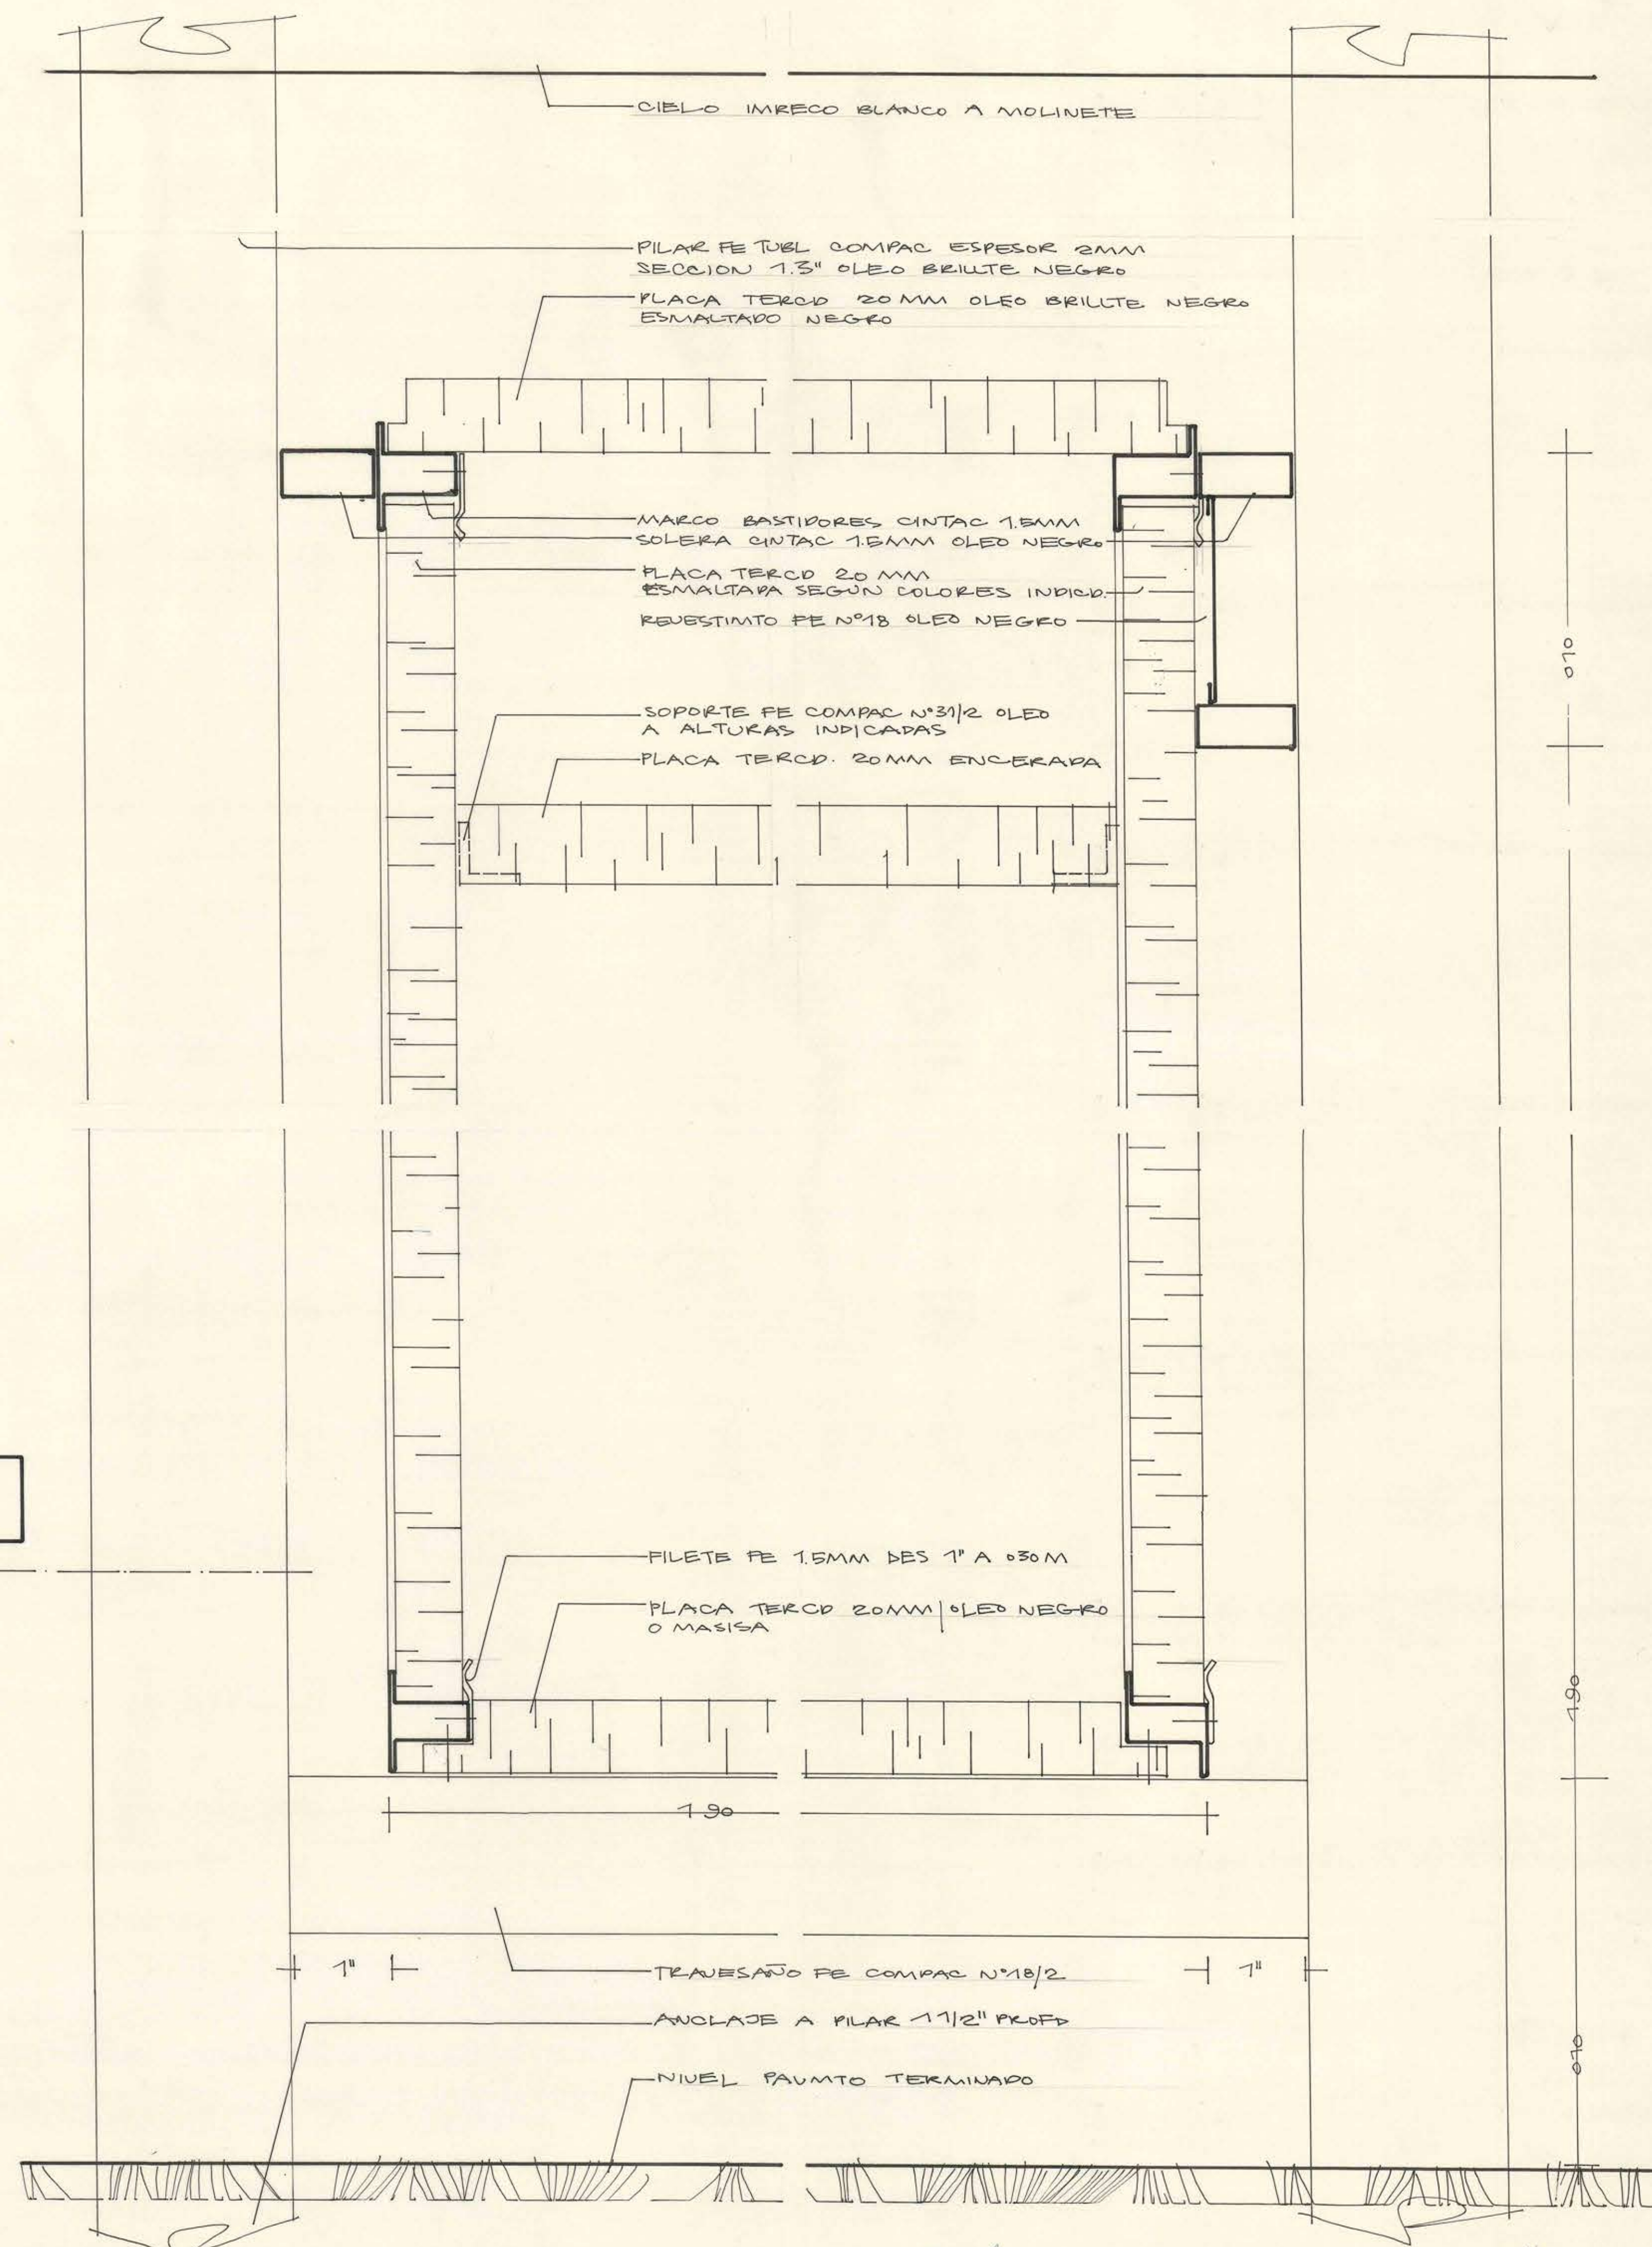
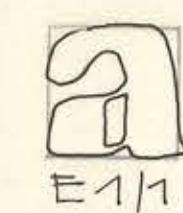
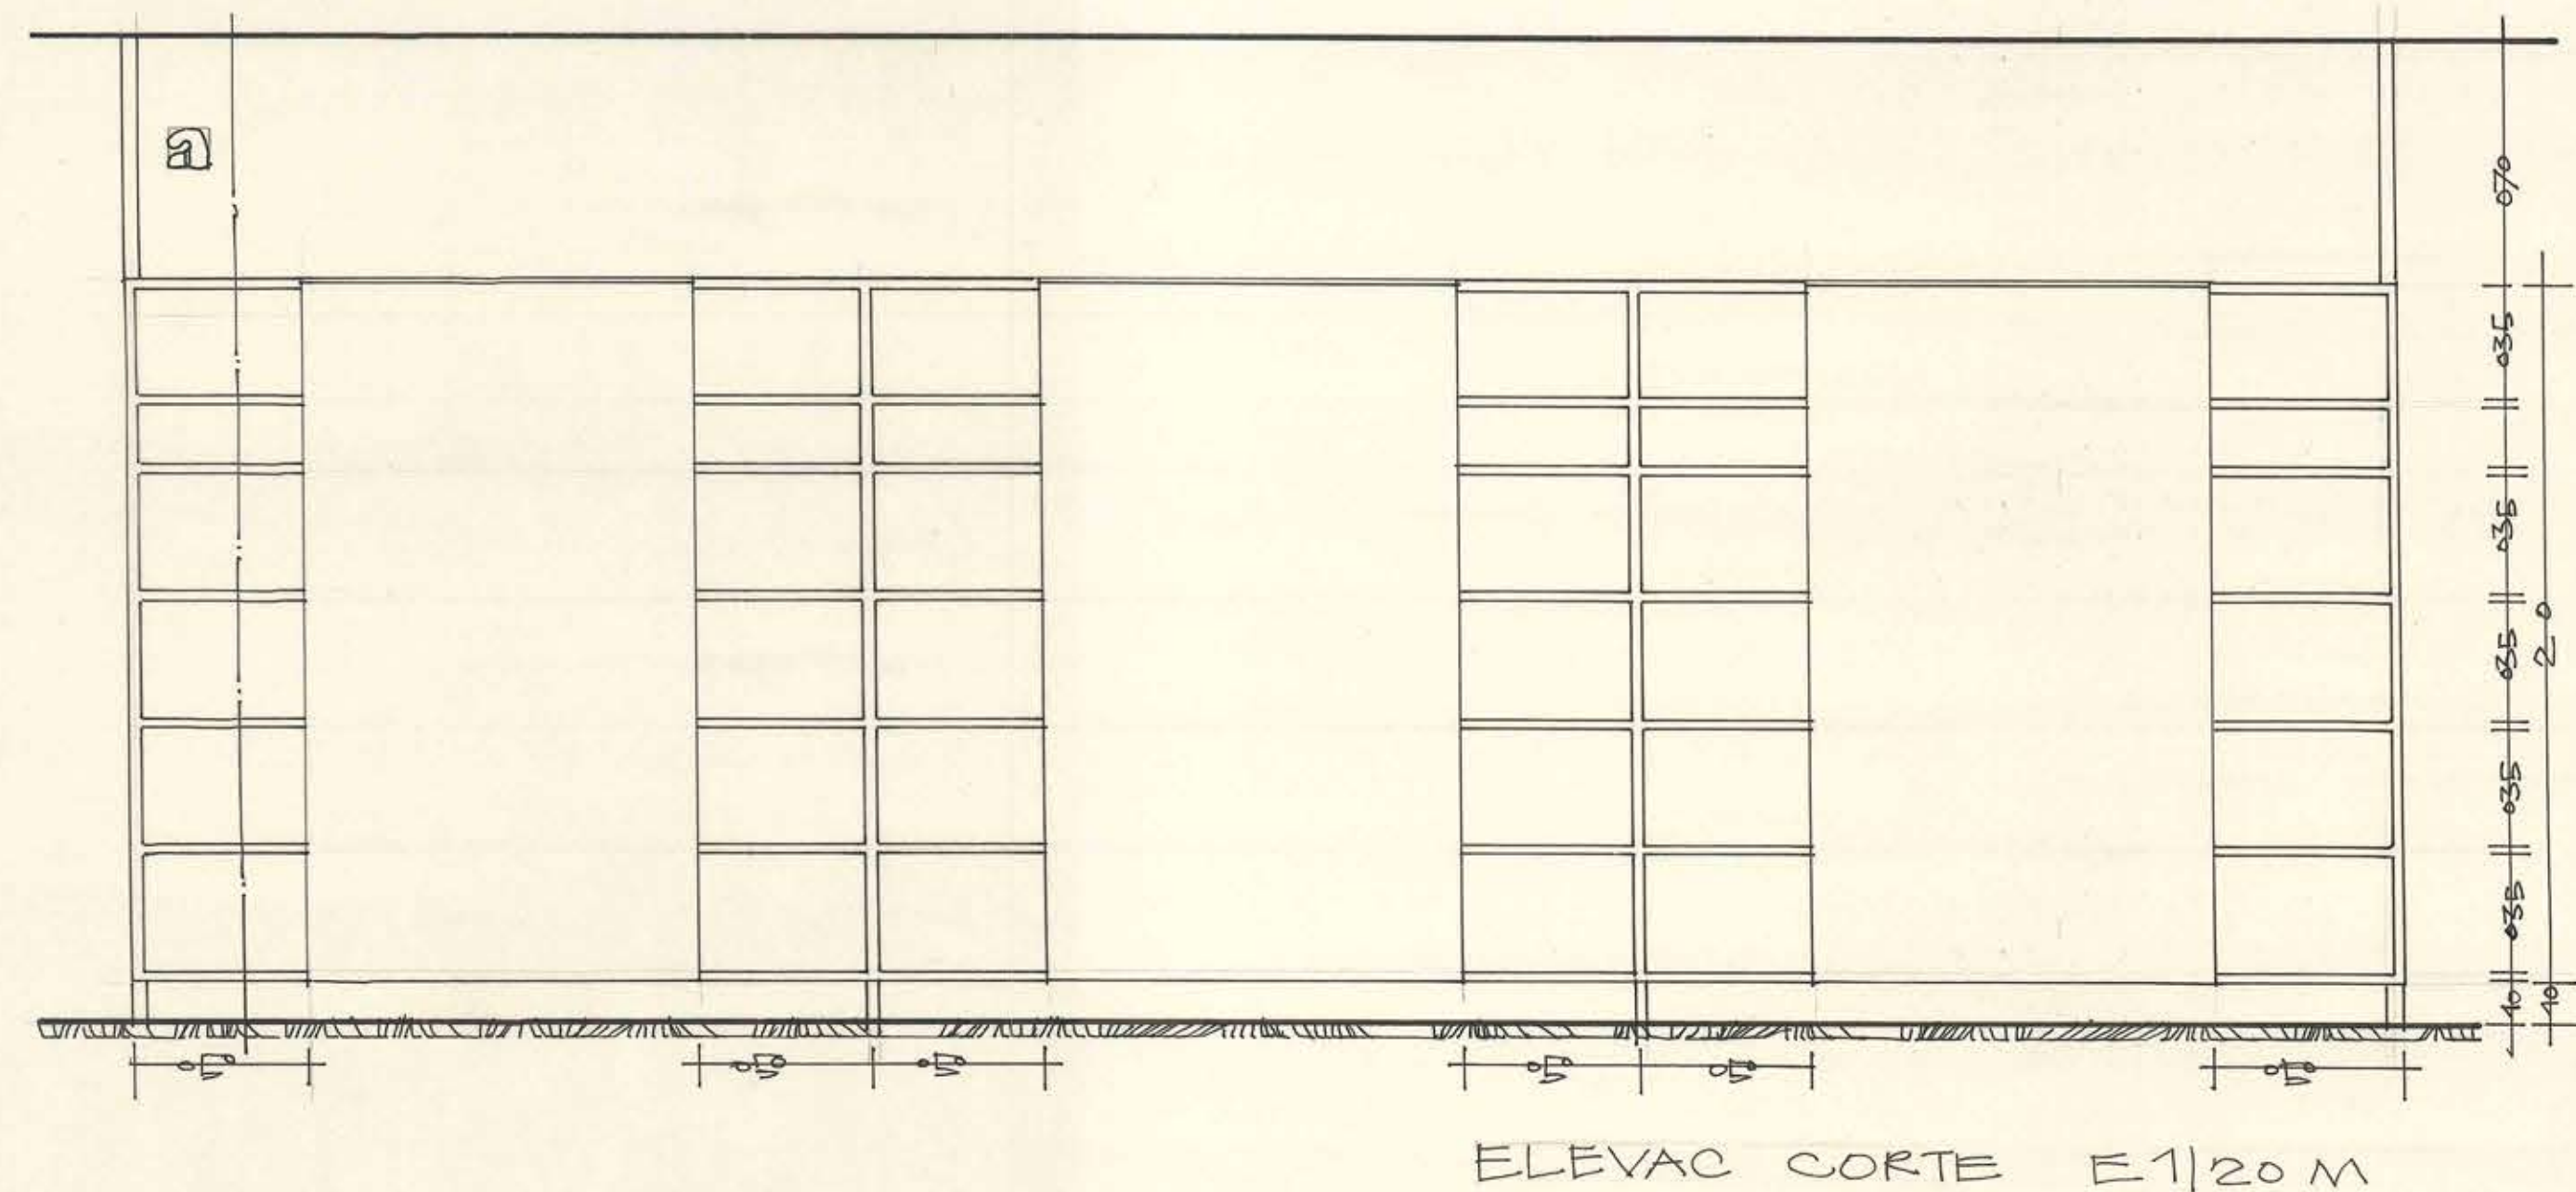
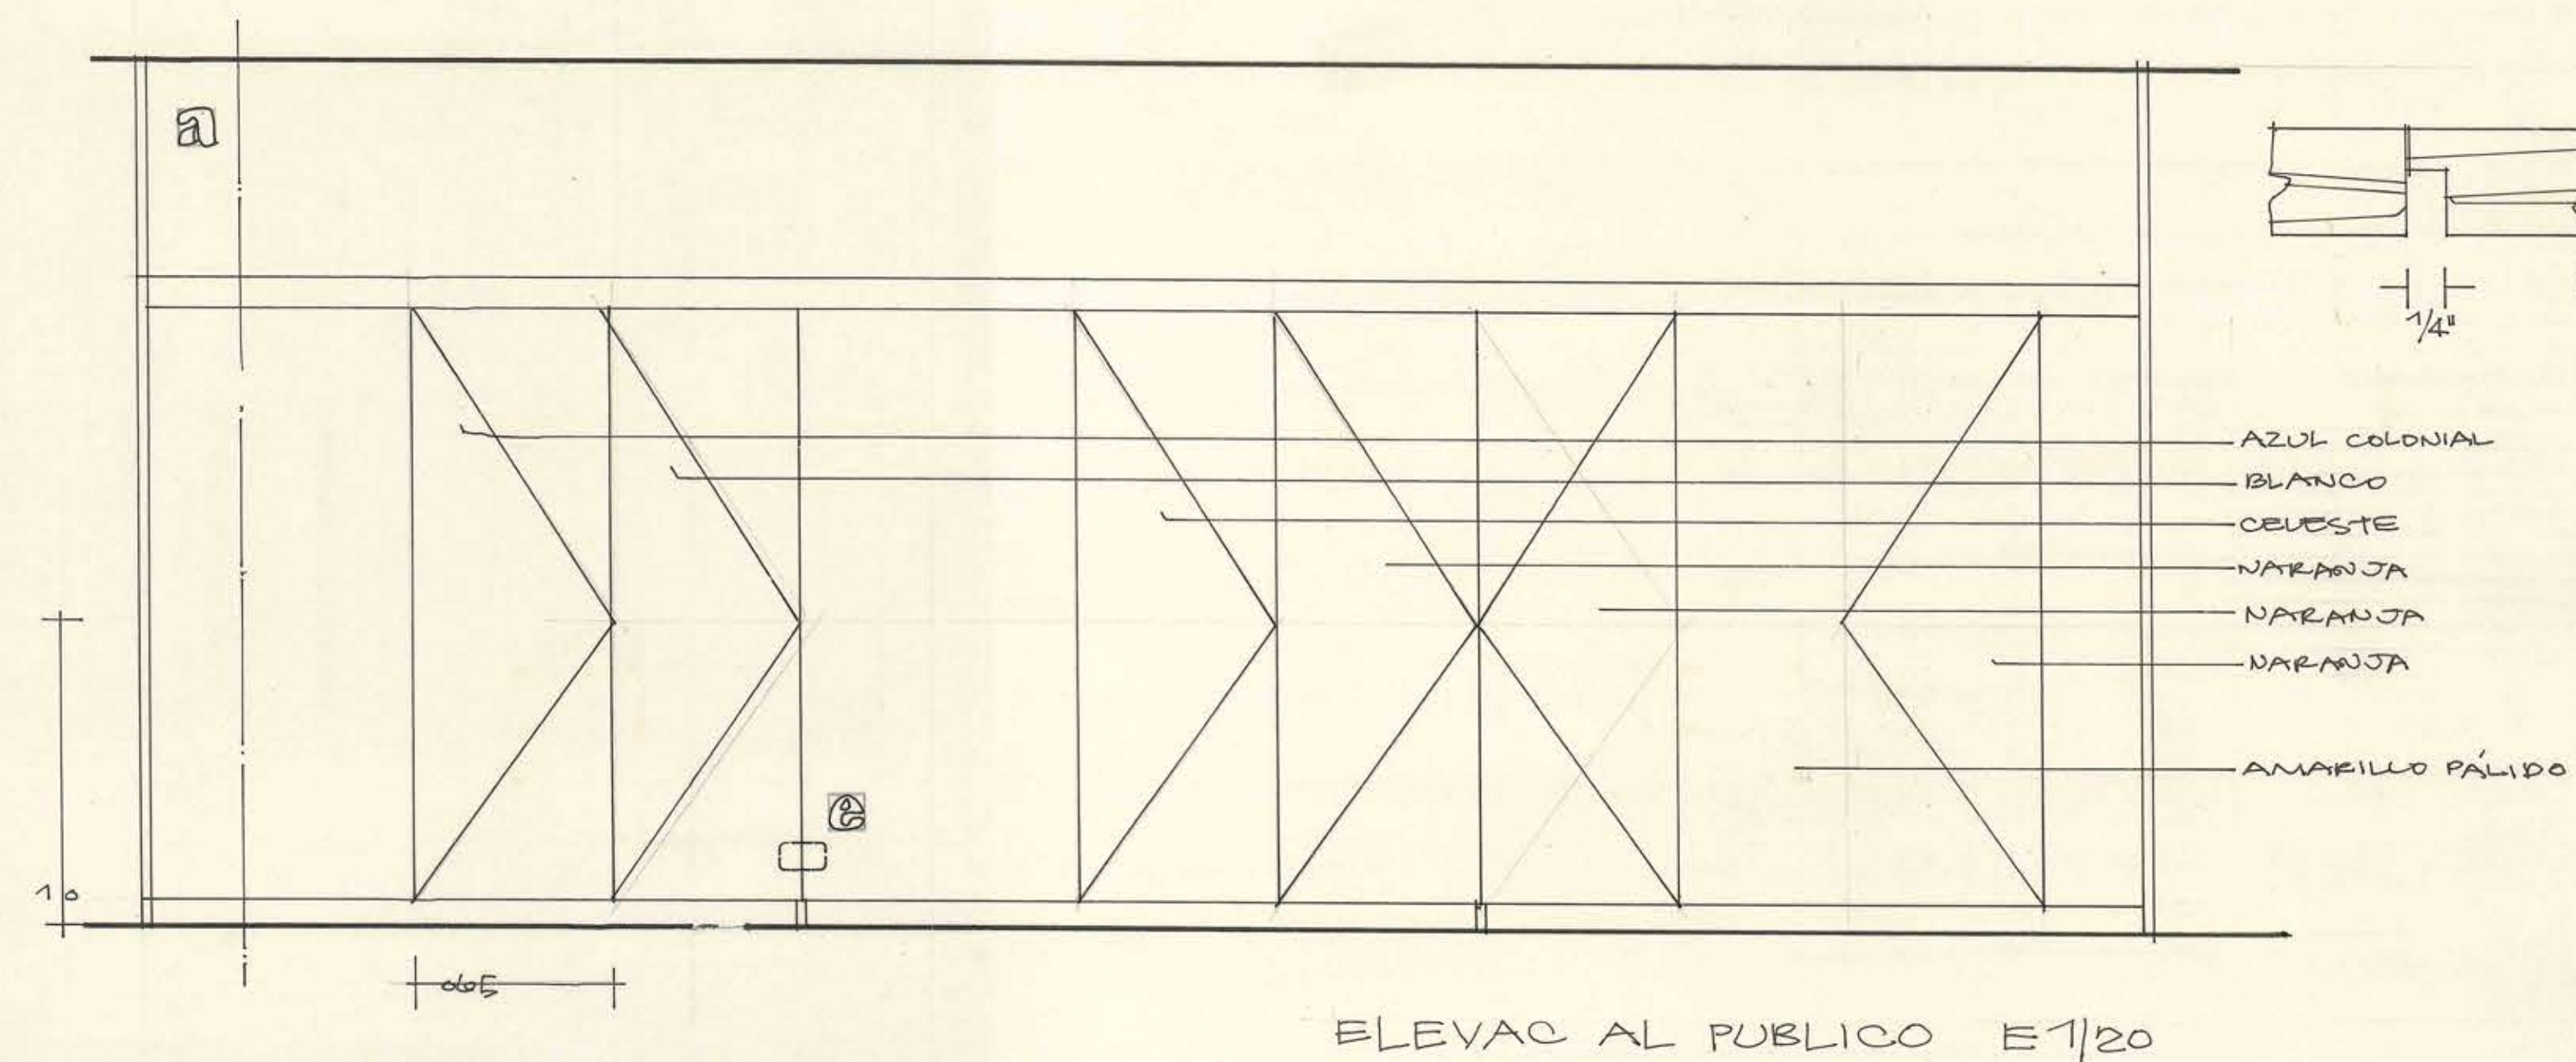


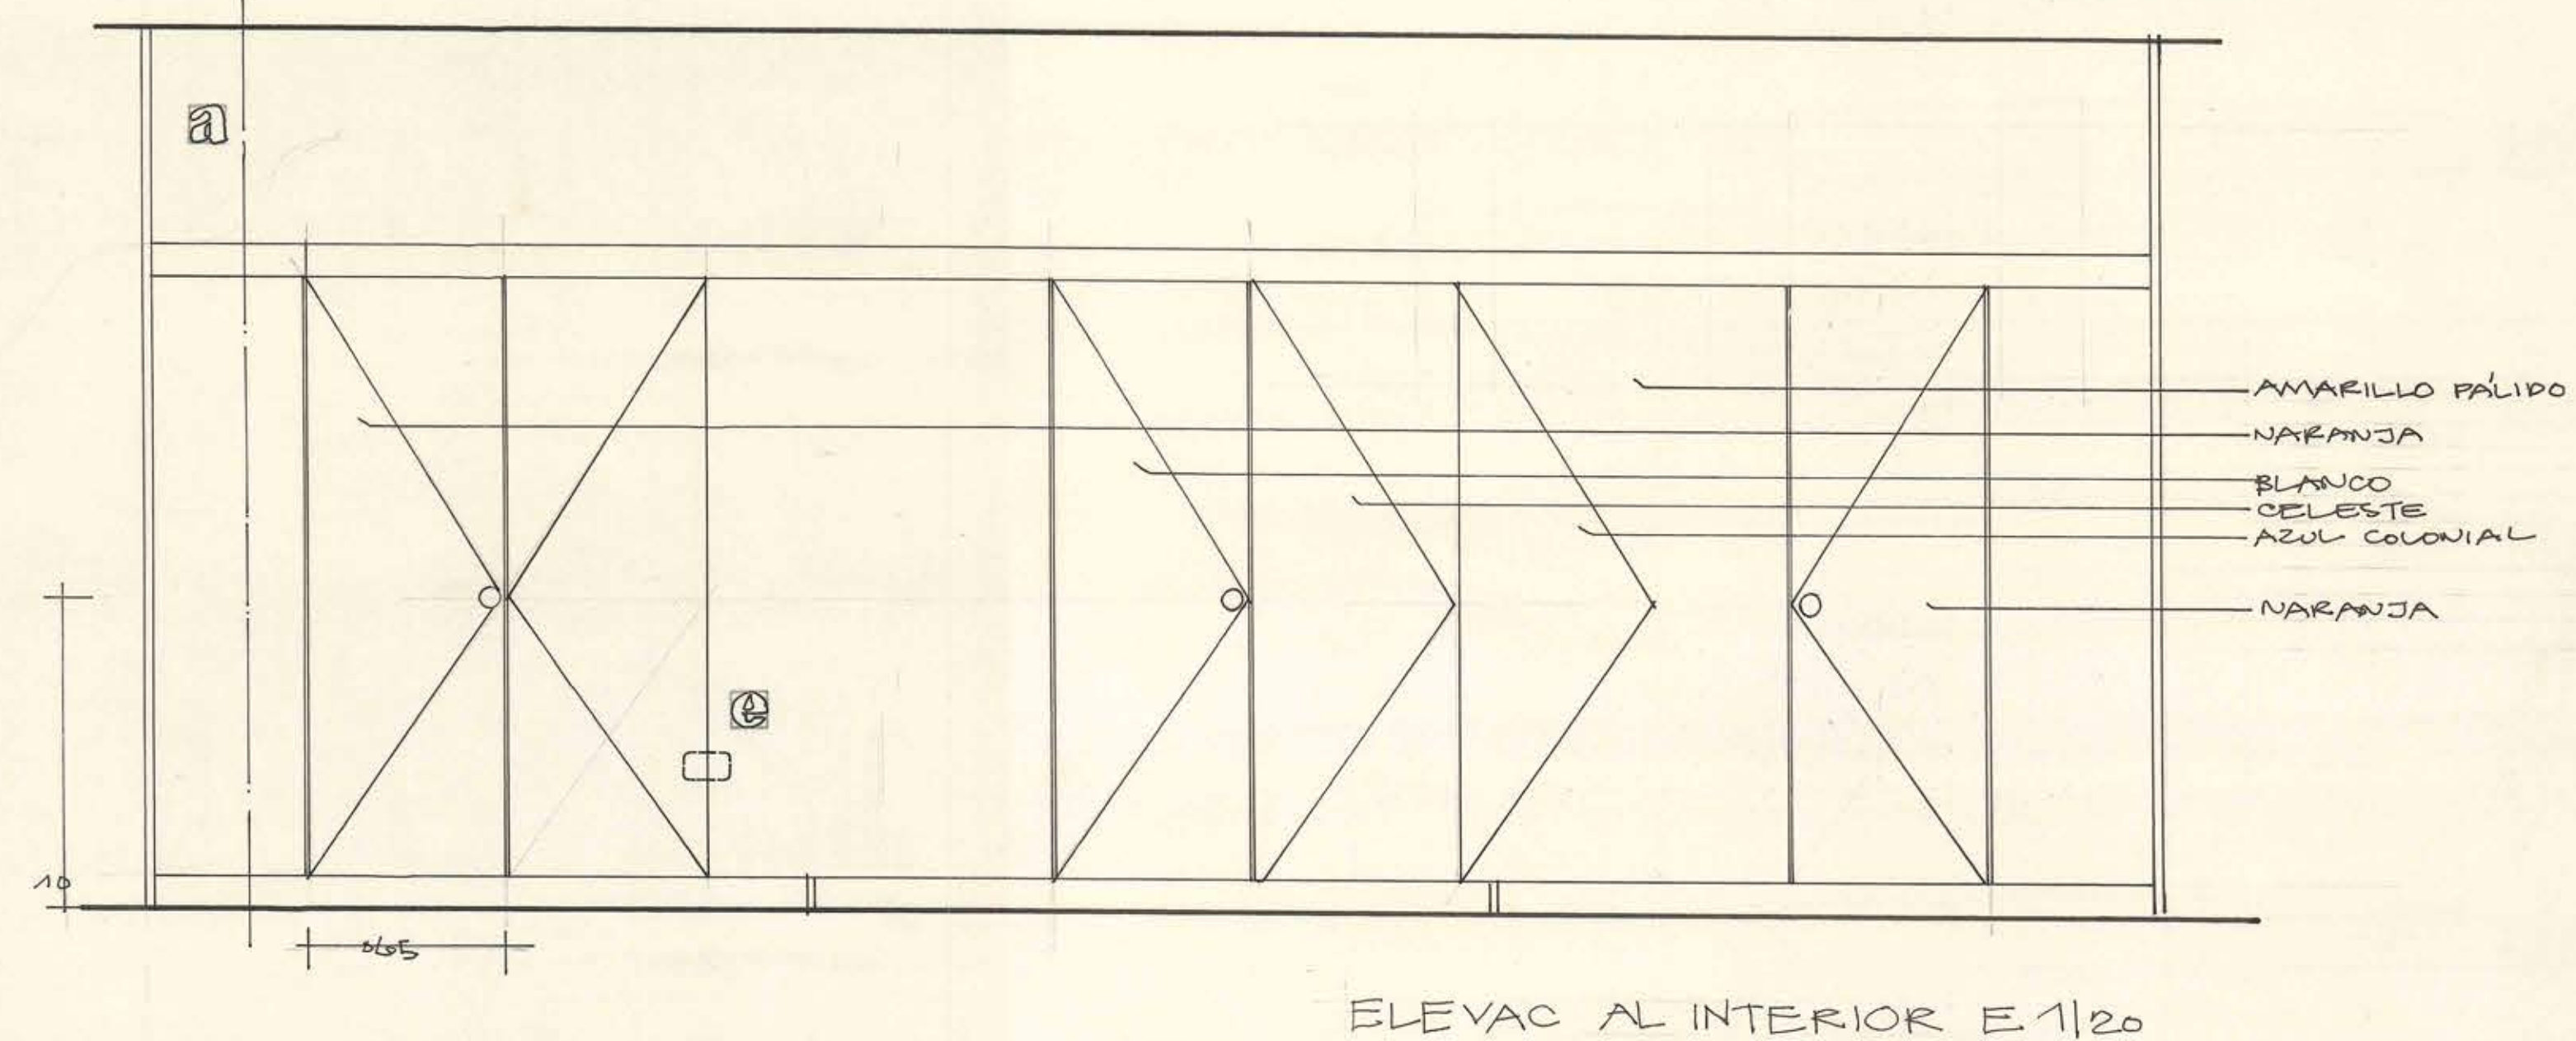

ministerio
obras públicas
chile
dirección
arquitectura
depto. estudios
taller zona sur
fecha dic '63

UBICACION	SERVICIOS PUBLICOS (CUERPO A)	TEMPERATURA	OTROS
PLANO	MUEBLE	ARCHIVO	NO EMISITIVO
arquitecto	C	ALBRECHT U.	
arquitecto jefe taller	M	MUNOZ R	
V. de arquitecto jefe taller	O	TORREALBA D. x	
dibujo	CAU		
escala	1/20 y 1/1 M		

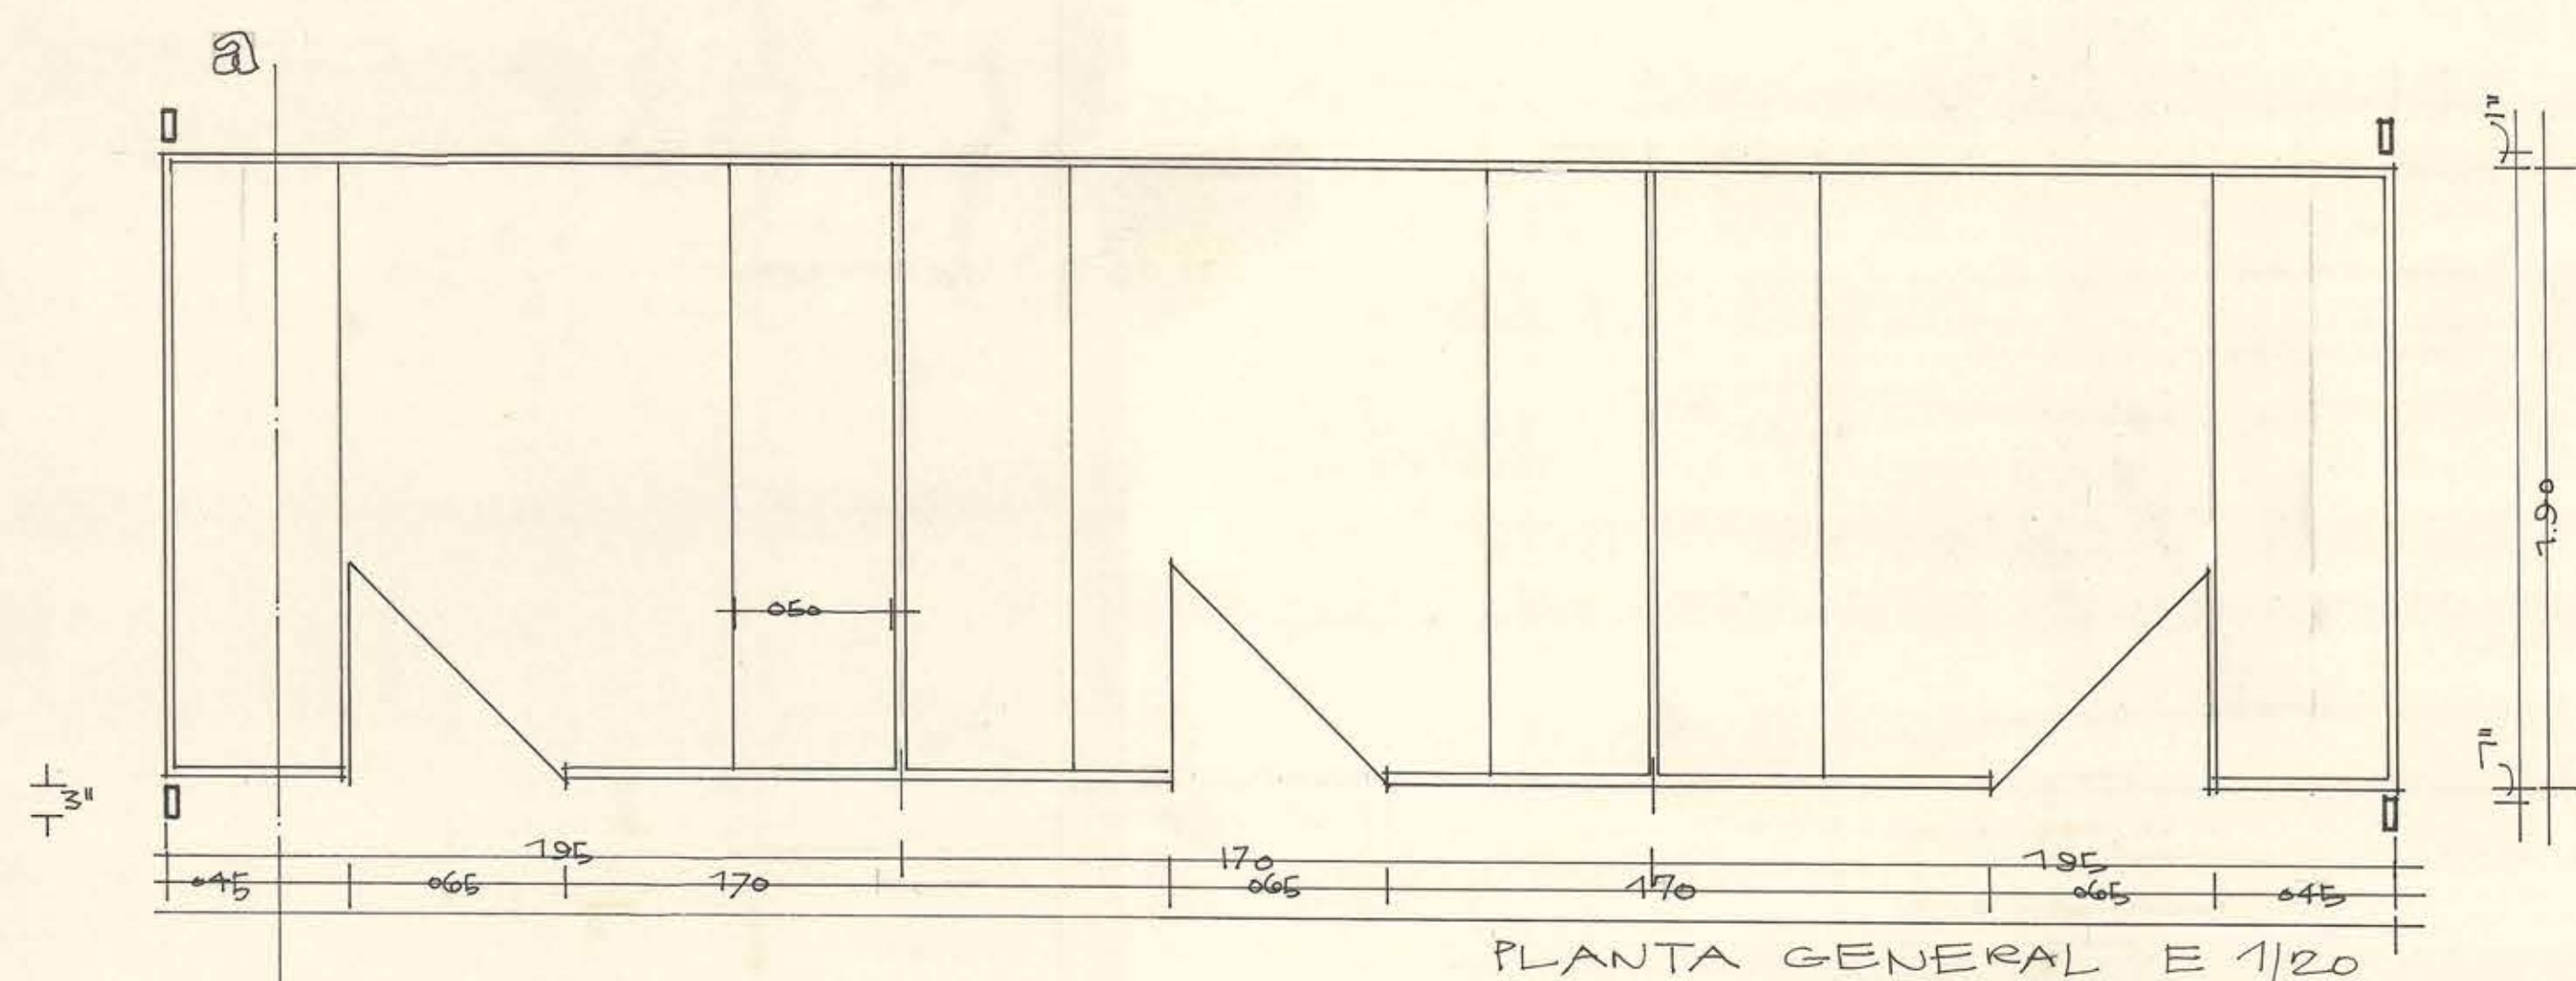