




FACHADA NORTE

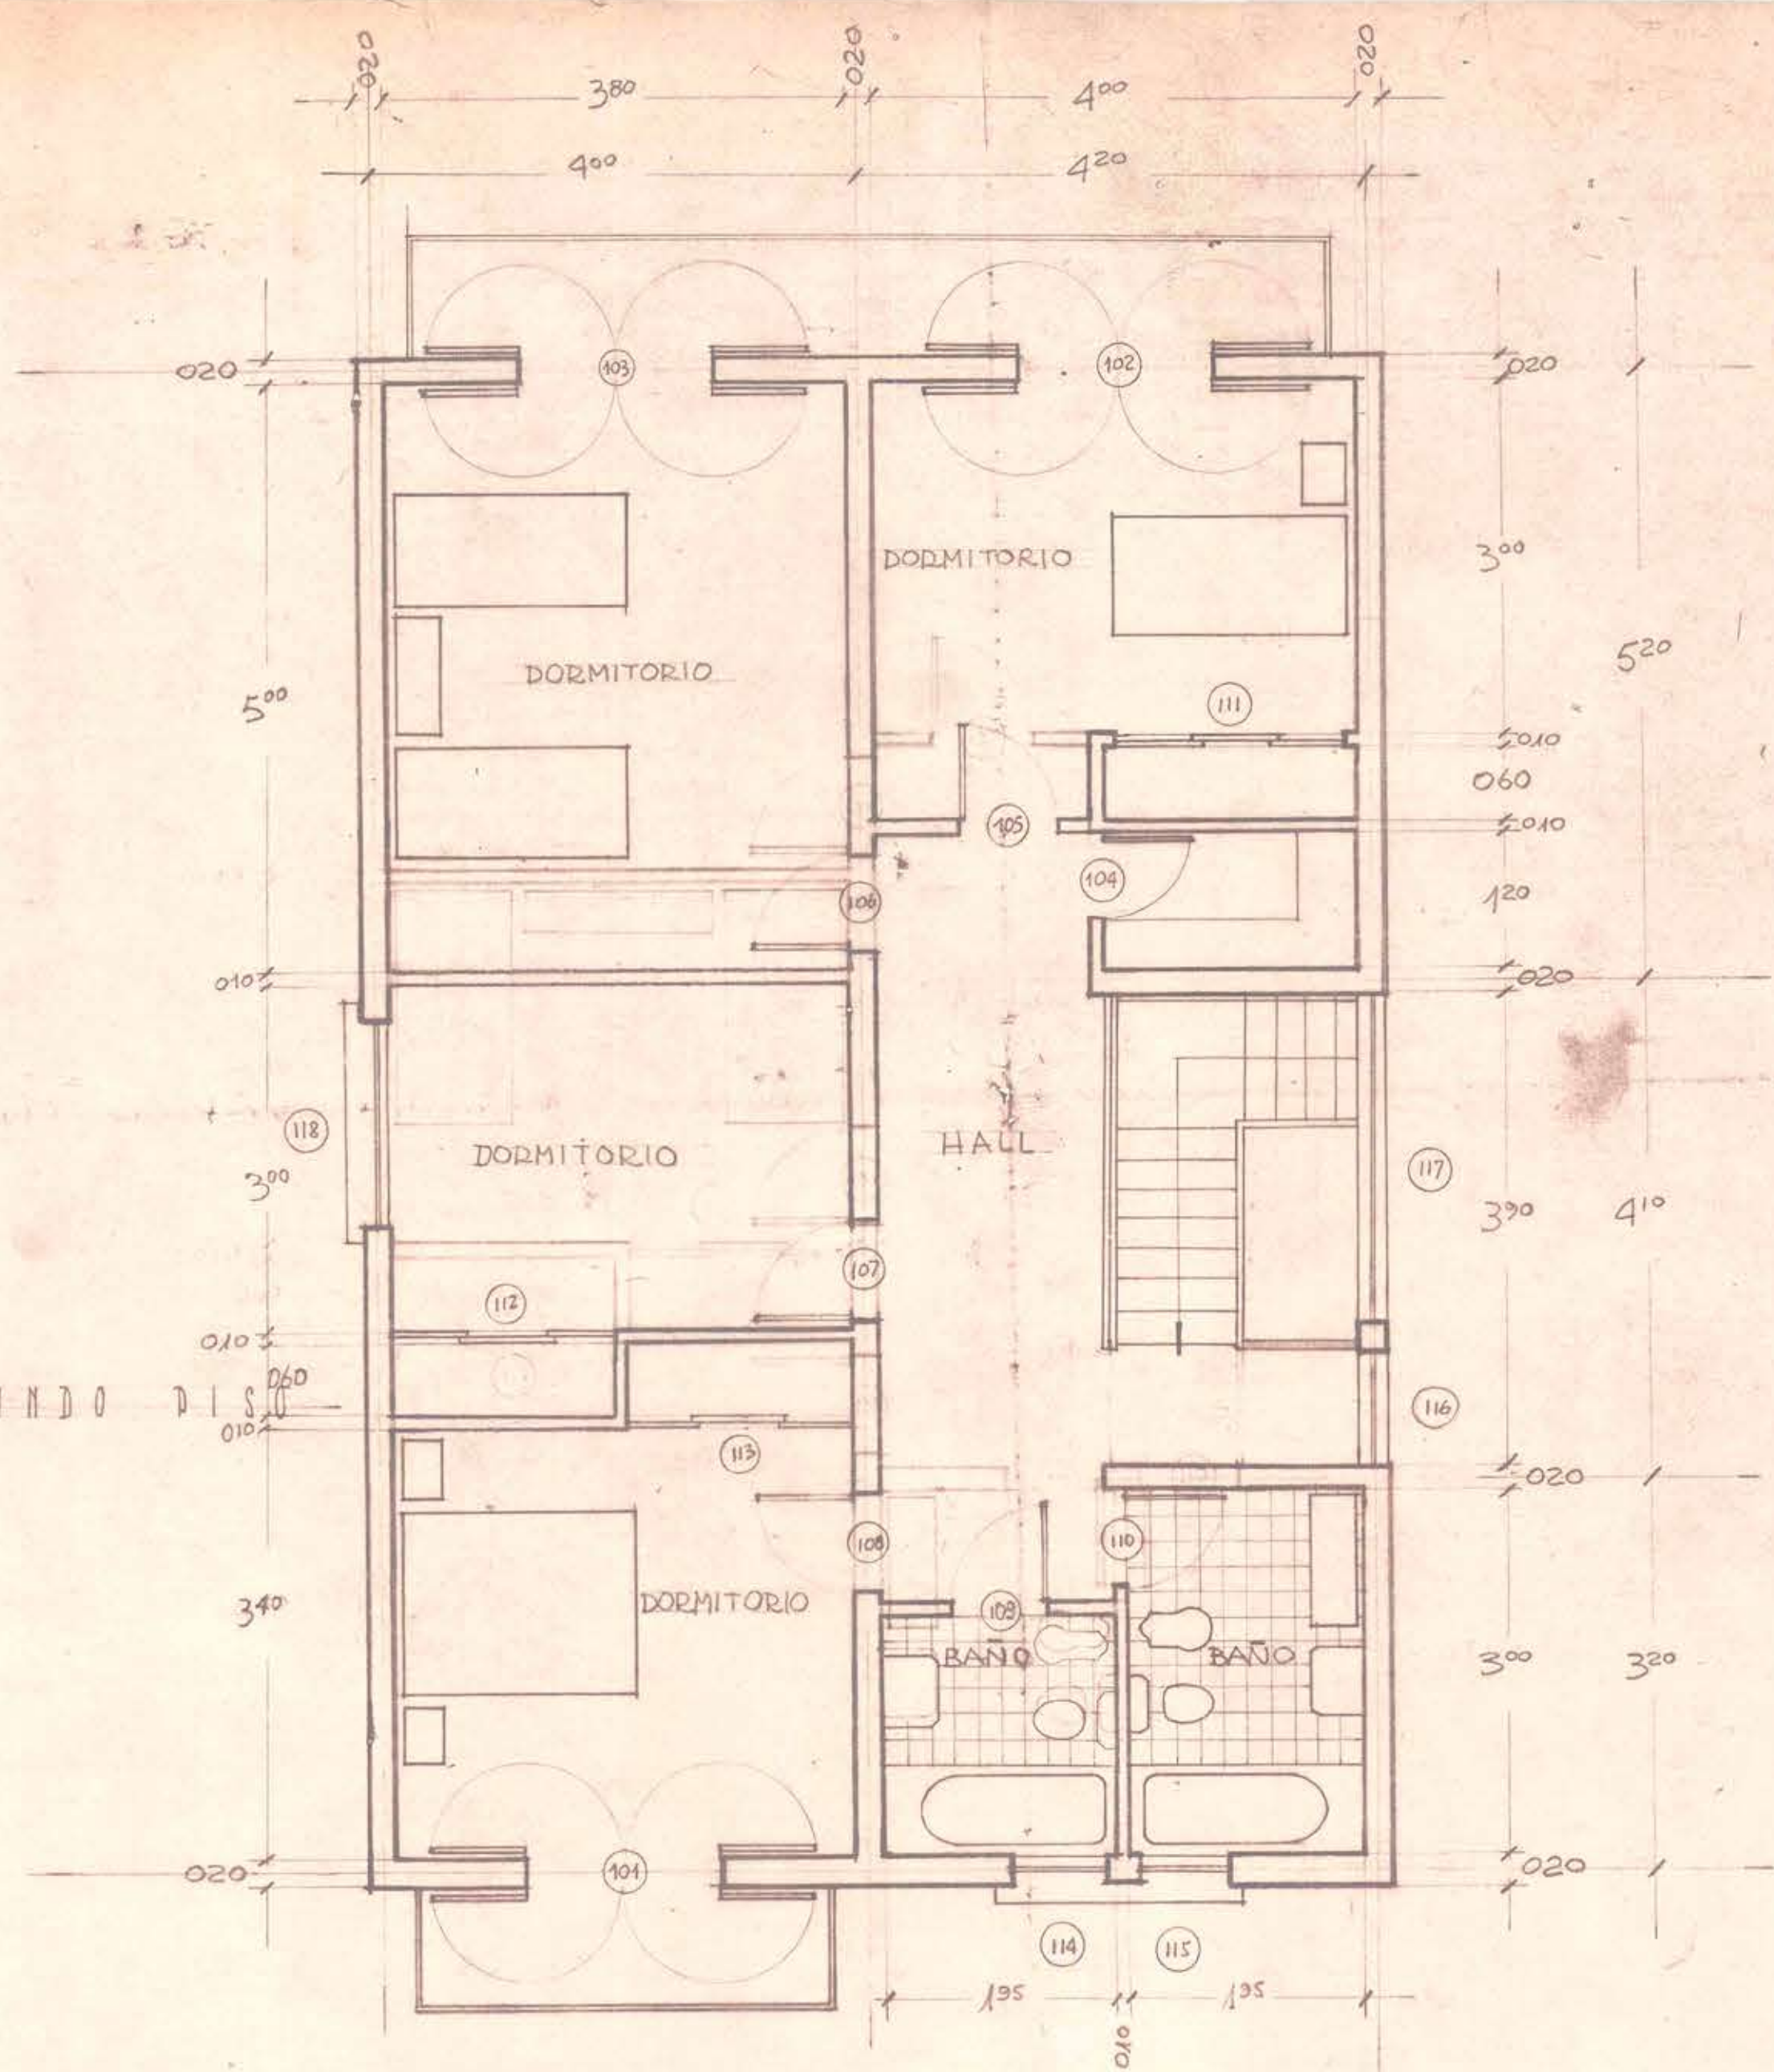

PLANTA SEGUNDO

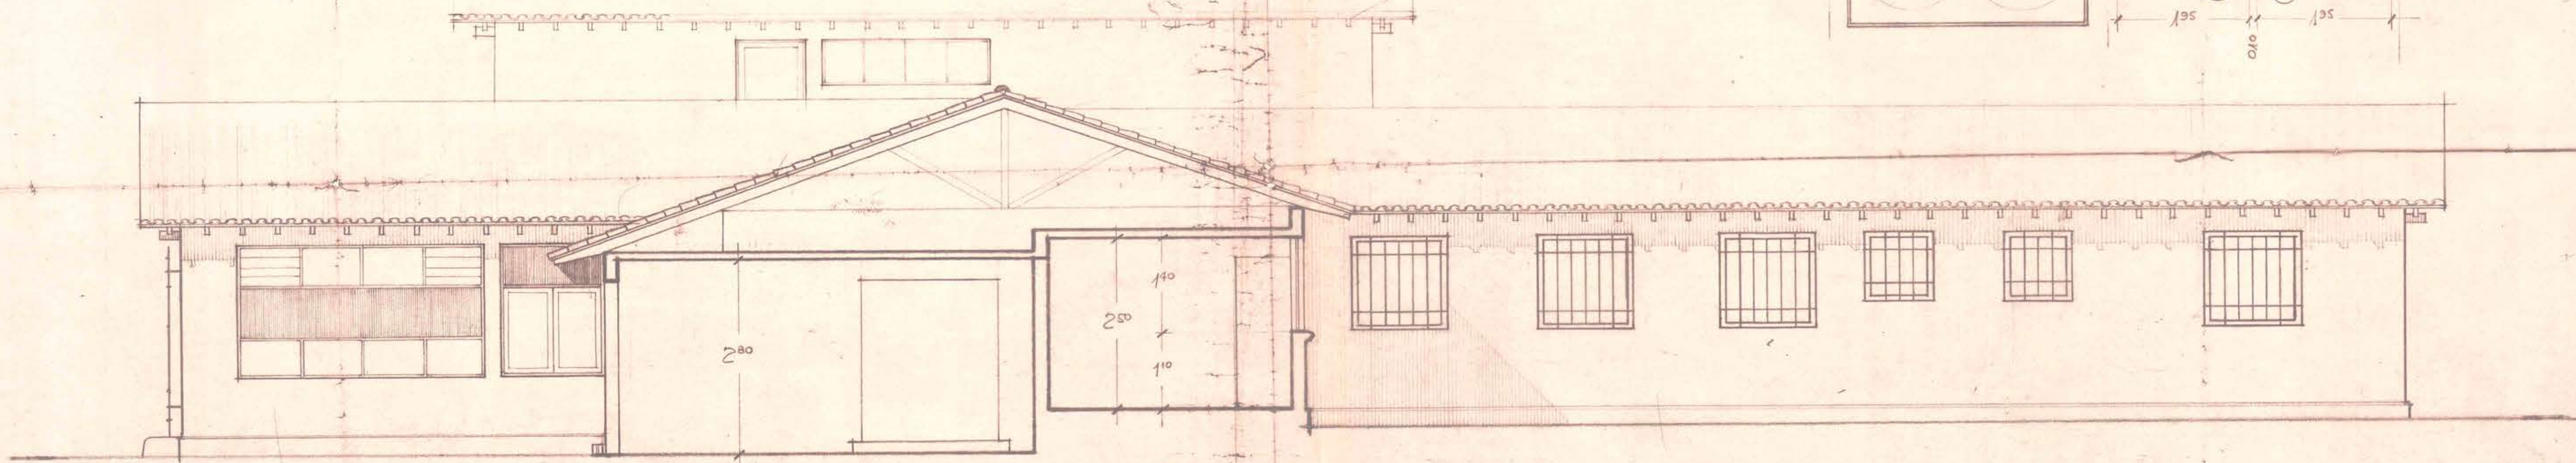

CORTE A-A

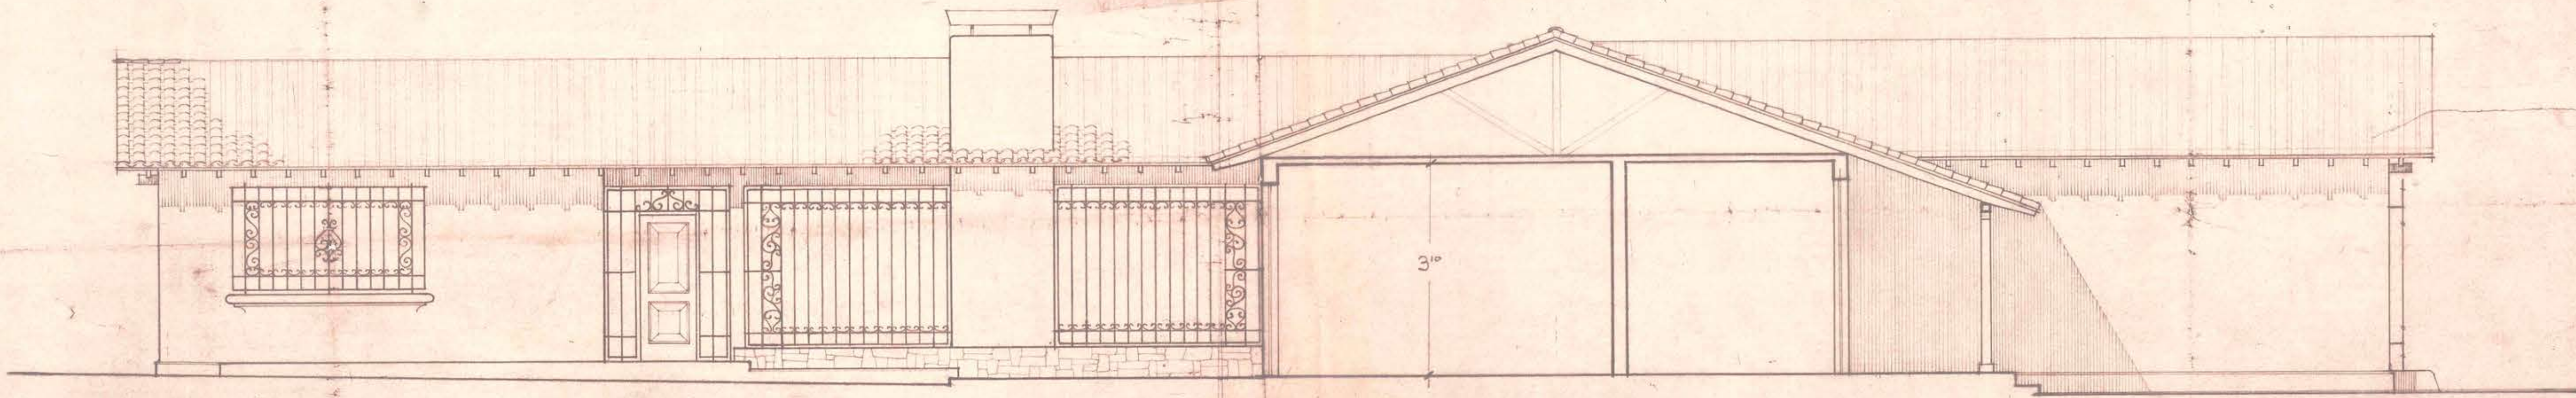

CORTE B-B

Jorge Torres

ESCALA 0,02

2.0.0.0.0.0.

PROPIEDAD DEL SR. JORGE VARGAS V. EN AV. AMÉRICO VESPUTCIO - SITIOS 11 Y 12 DEL LOTE SAN PASCUAL ORIENTE

A. VALDES PE
F. CASTILLO Y
T. RUIZ DOBOS
Arquitectos