




FACHADA ORIENTE - 6 CLASES

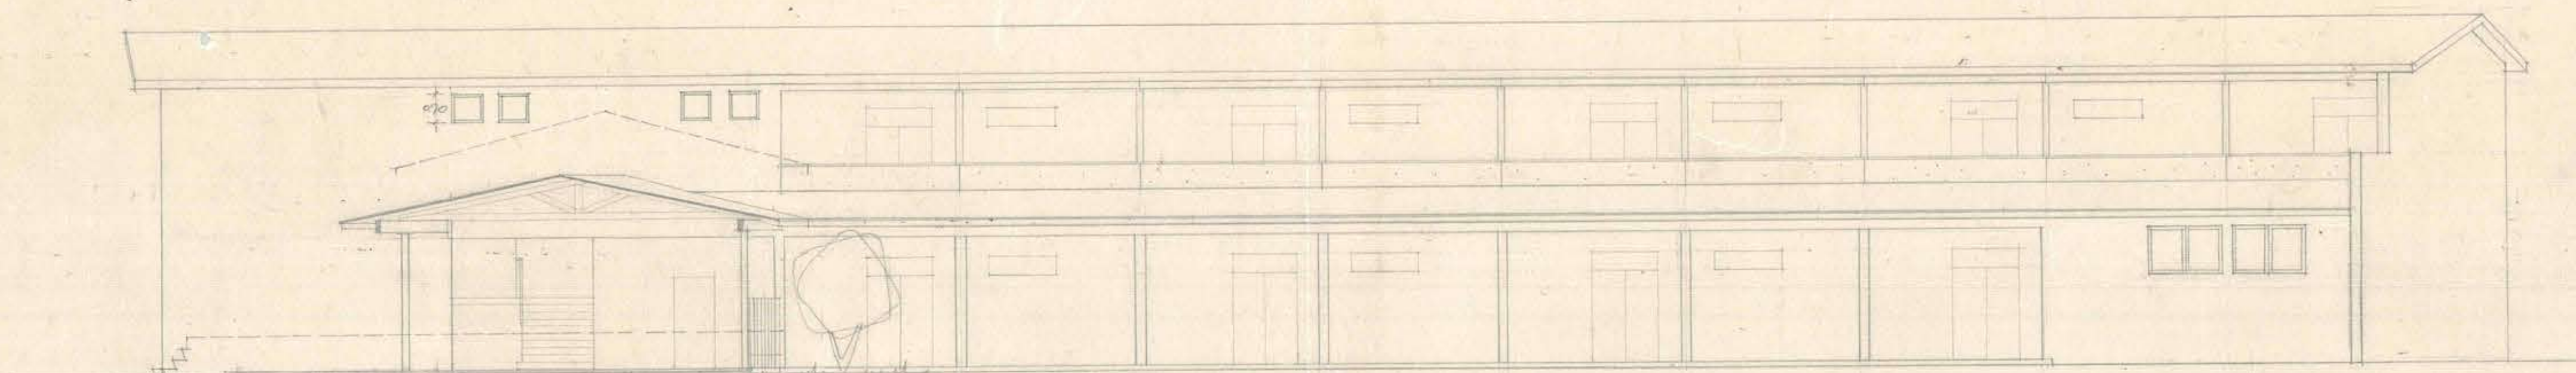


FACHADA PONIENTE - PATIO CUBIERTO

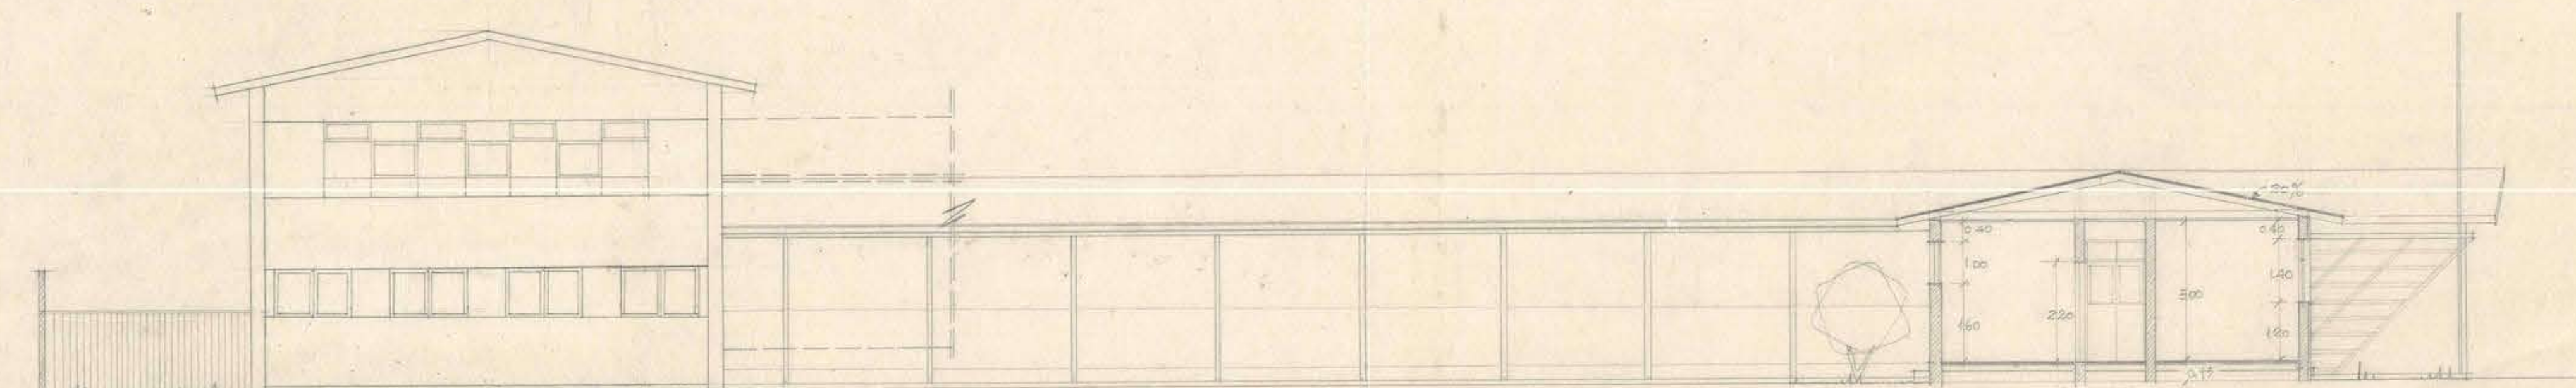


FACHADA NORTE - INTERIOR

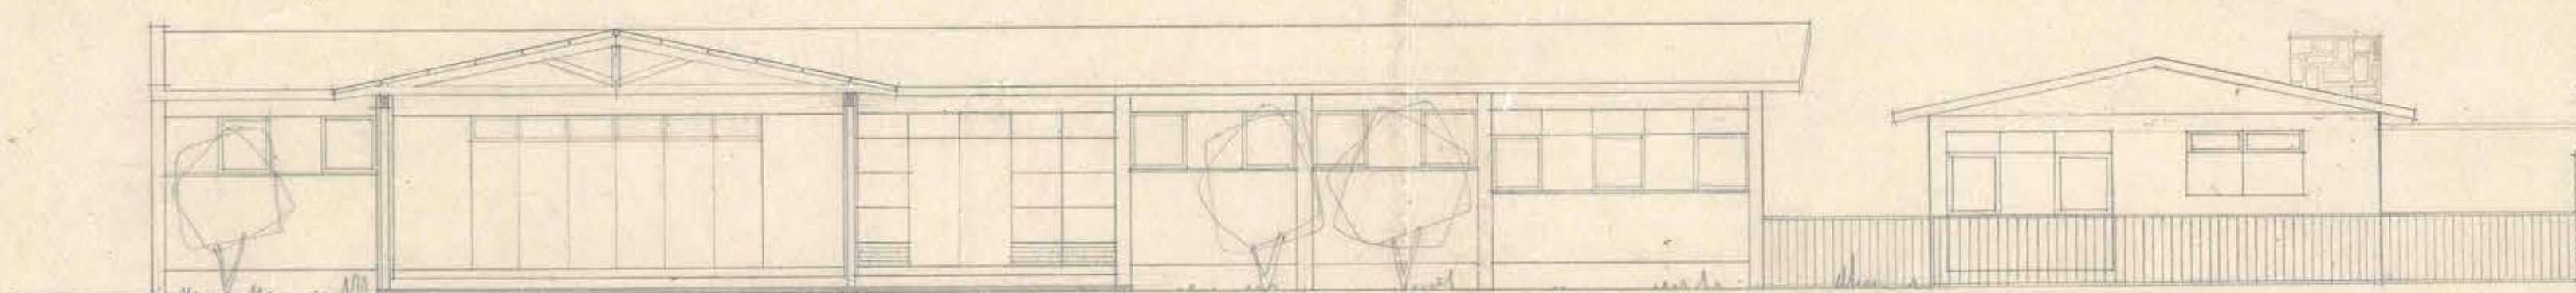


FACHADA ORIENTE - DIRECCION

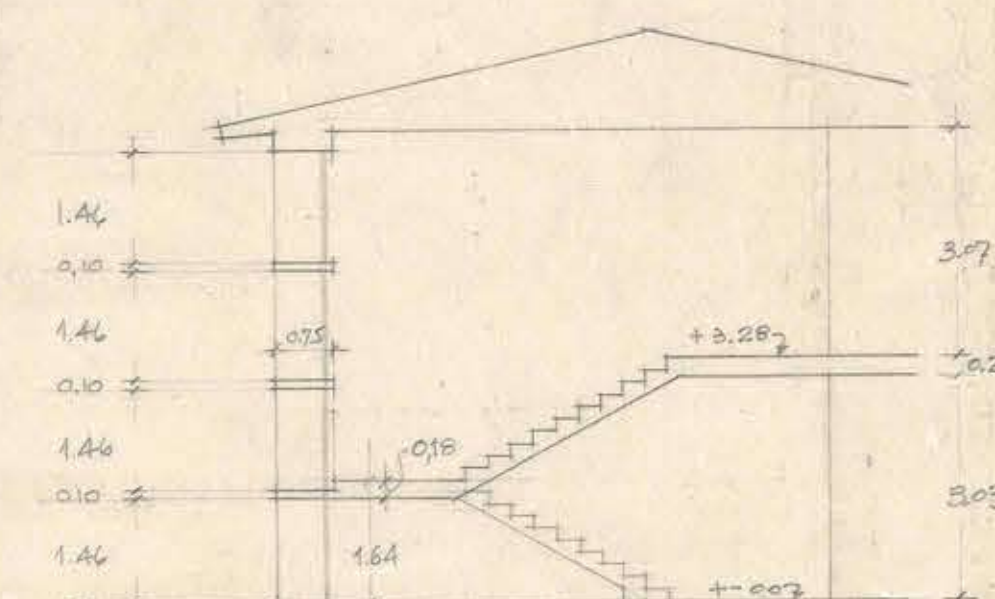


CORTE CAJA ESCALERA

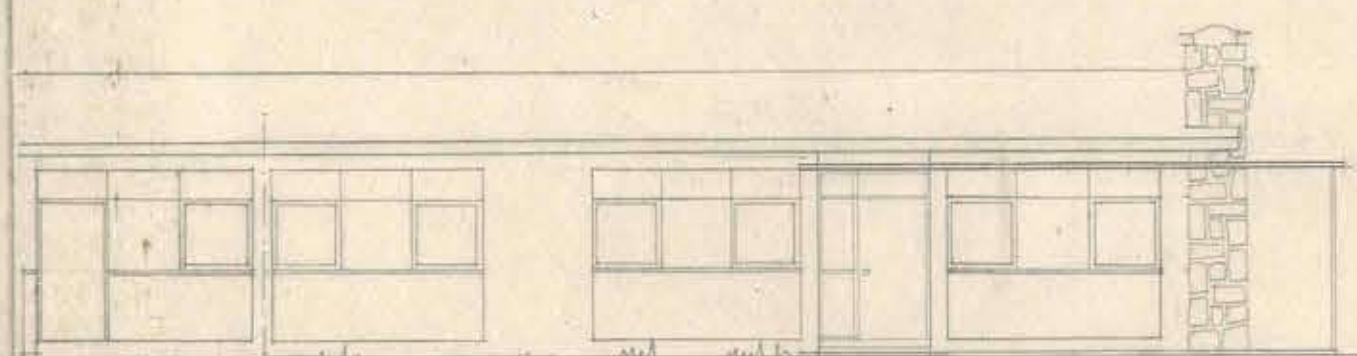


FACHADA NORTE - CASA DIRECTOR

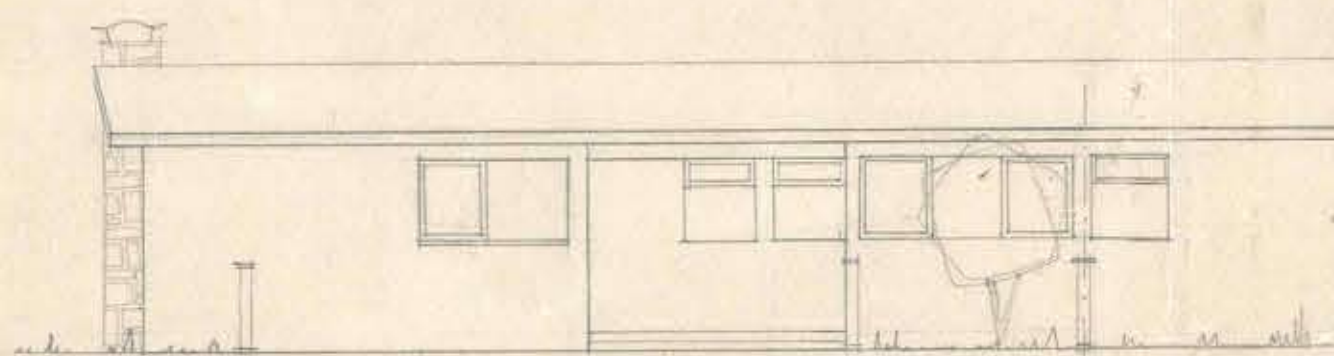


FACHADA SUR - CASA DIRECTOR

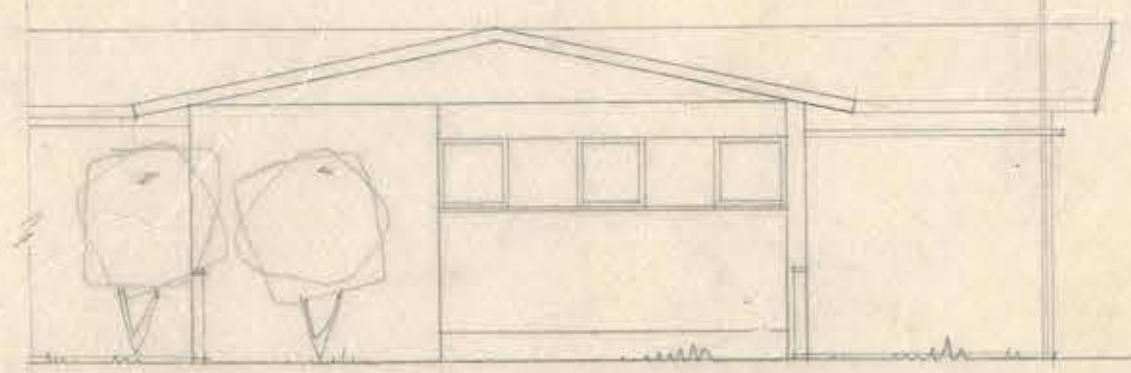

FACHADA NORTE - DIRECCION

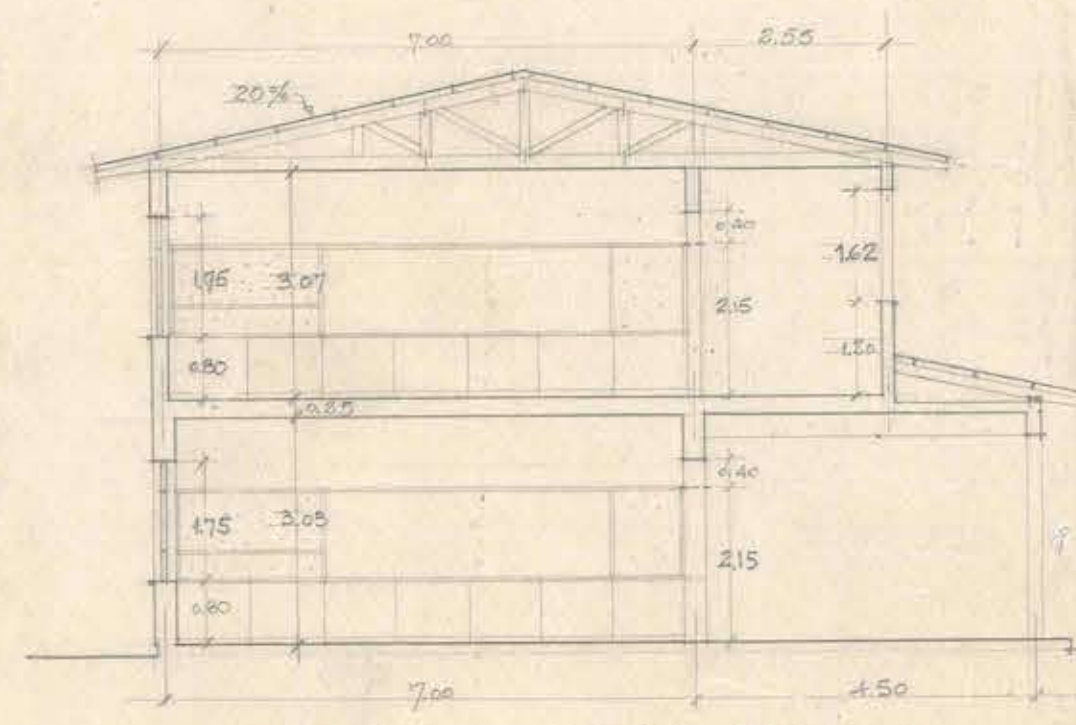

CORTE SALAS CLASES

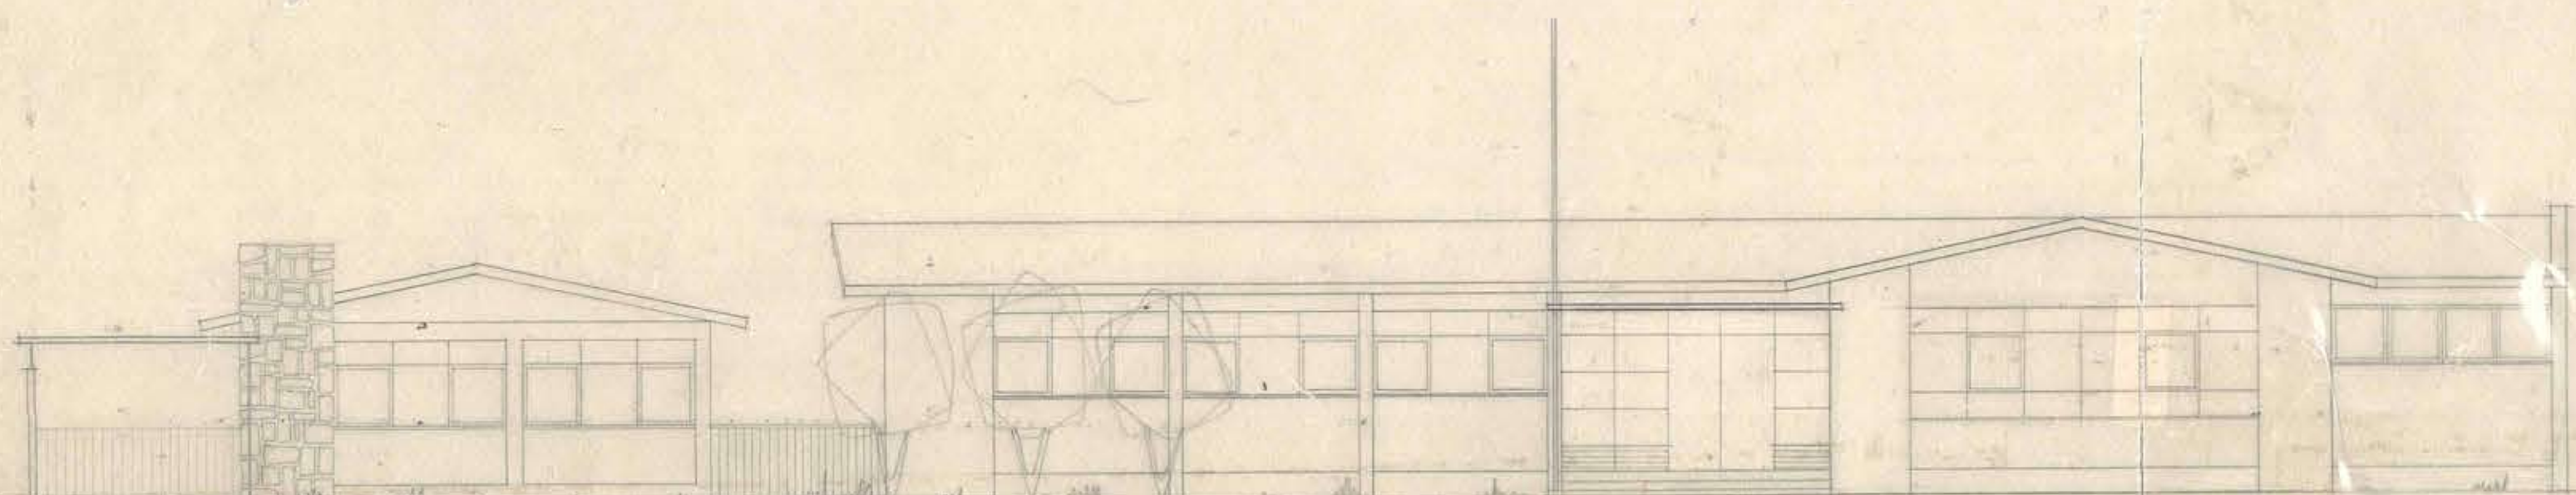

FACHADA CALLE CHACABUCCO

M.O.F. • DIRECCION DE ARQUITECTURA • DEPTO. ESTUDIOS
3 ESCUELAS N° 30 Y 31 DE PUTAENDO • SAN FELIPE •
 PLANO DE FACHADAS • ESCALA 1/100 • AGOSTO 1955
 ARQTO. MIGUEL ROJAS • ARQTO. JEFE TALLER ORLANDO TORREALBA • Vº ARQTO. JEFE. *[Signature]*

