




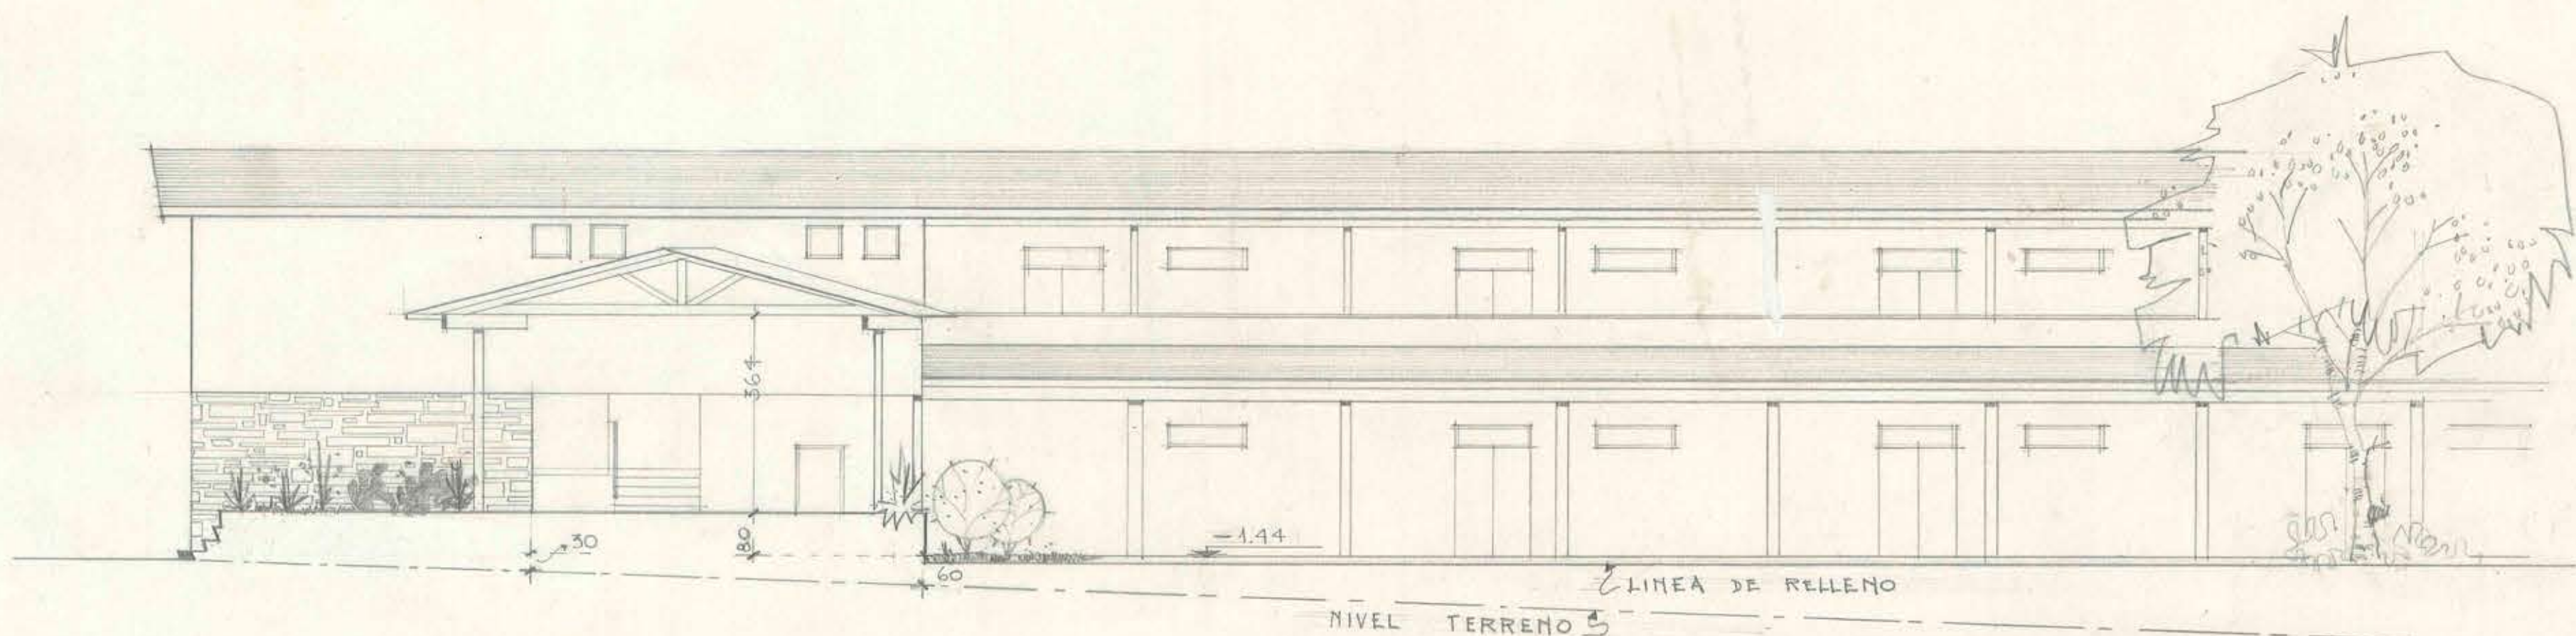

FACHADA PONIENTE - CORTE PASO CUBIERTO

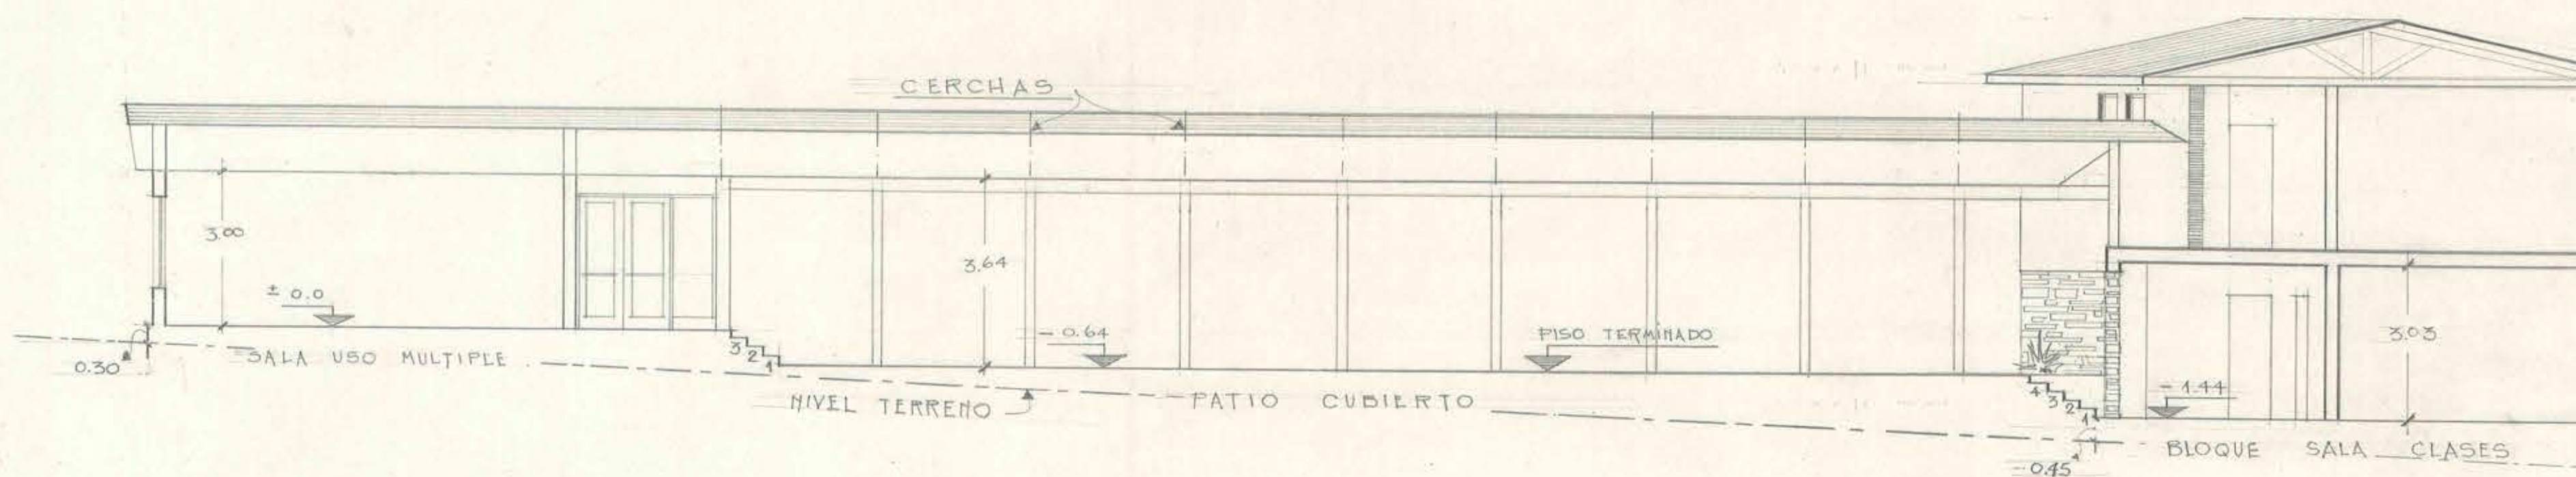

CORTE LONGITUDINAL

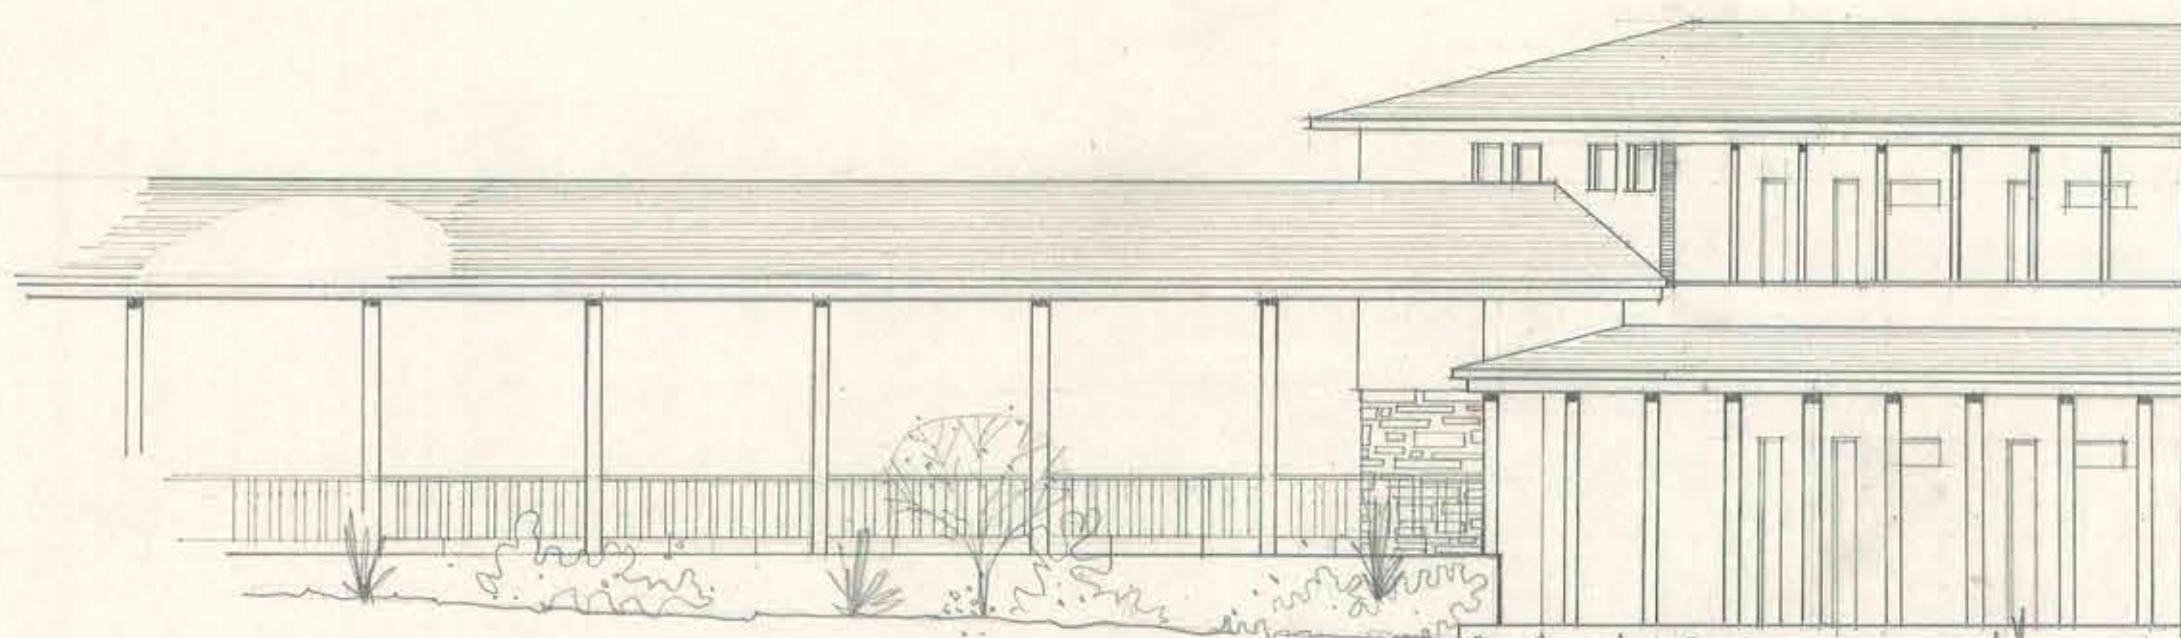

FACHADA SUR INTERIOR

M.O.P.	DIRECCION DE ARQUITECTURA	DEPTO. DE ESTUDIOS.
	ESCUELAS N° 30 Y 31	PUTAENDO
	PLANO MODIFICACION DE COTAS	SN. FELIPE
		FACHADAS Y CORTES
DISEÑADO POR	ARQTO. MIGUEL ROJAS	JEFE TALLER ORLANDO TORREALBA
FECHADO POR	GRIEGO	JEFE DEPTO. H. GRAMEGITA
FEB -57		



053x054

15128

2803