
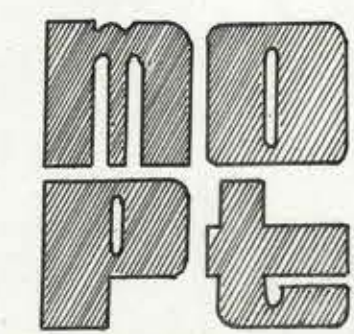


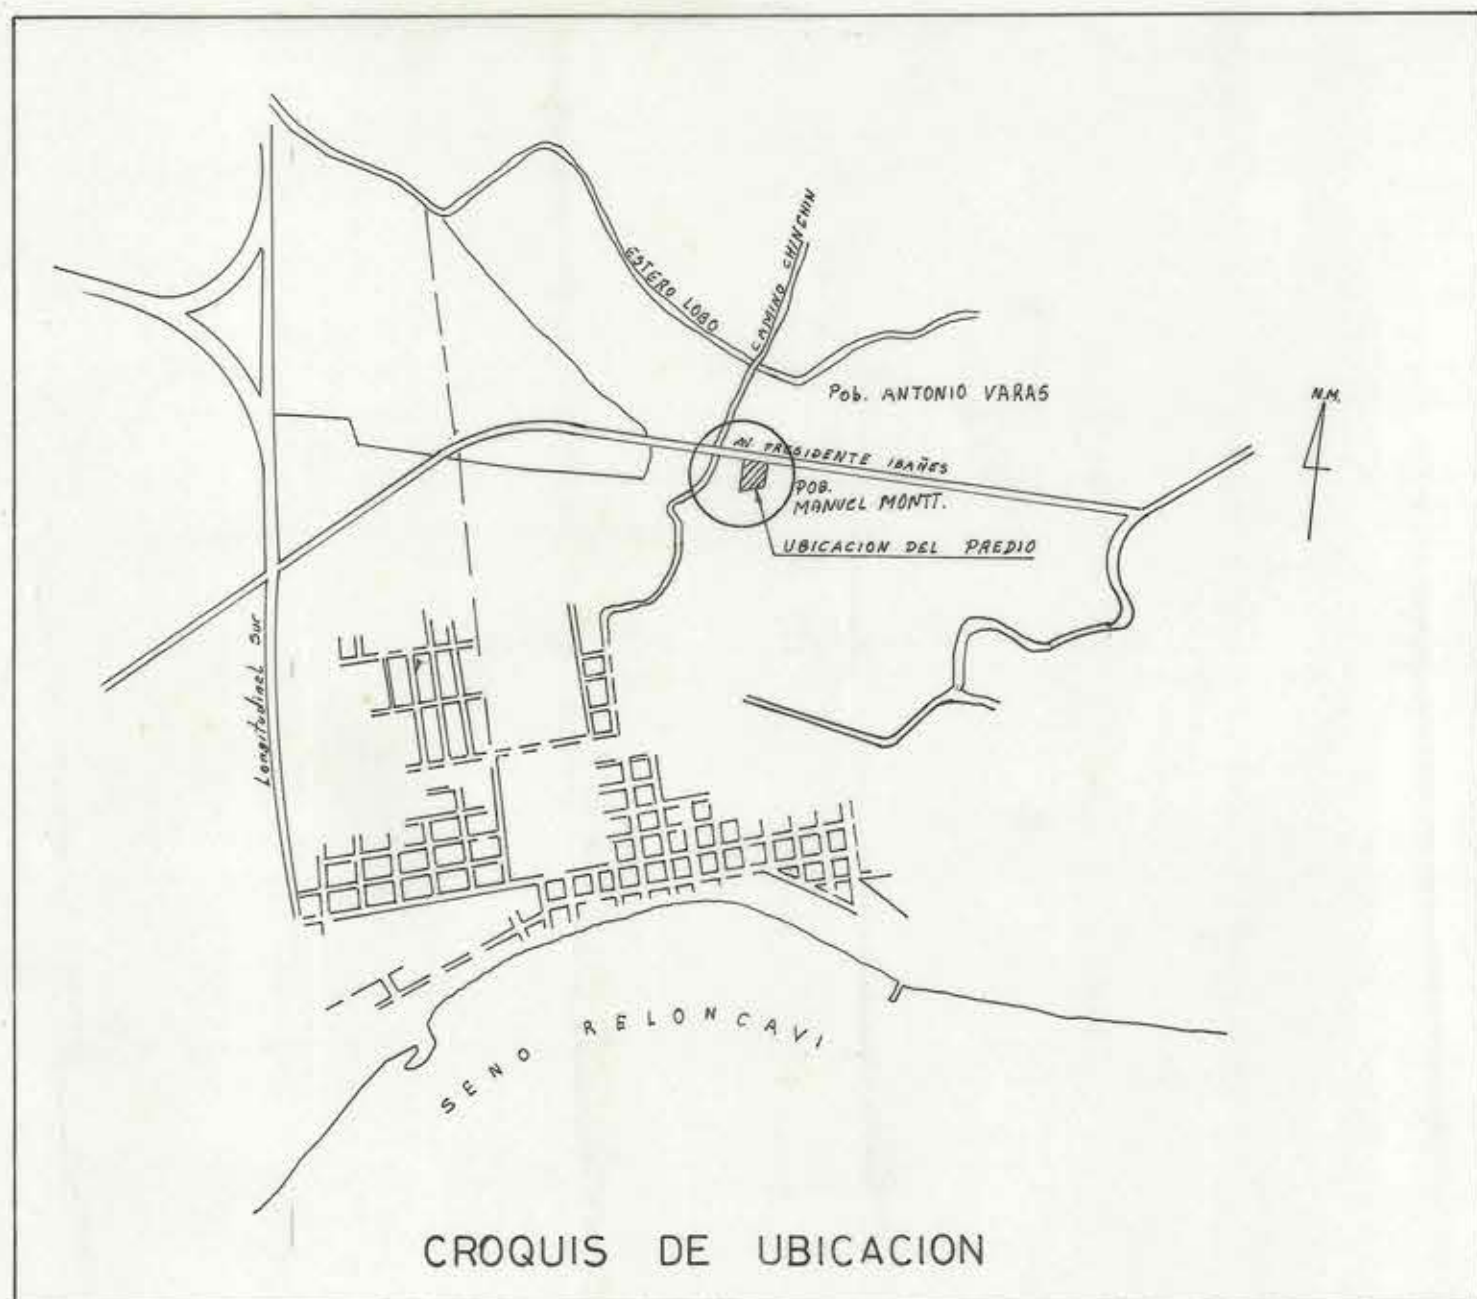


DGOP DIRECCION de ARQUITECTURA
DEPARTAMENTO de PROGRAMACION

SECCION TERRENOS TALLER TOPOGRAFIA

SECTOR	NOMBRE DE LA OBRA	CIUDAD, PUEBLO, LOCALIDAD	
	CAMPAMENTO, BOXES, BODEGAS Y OTROS DIRECCION DE ARQUITECTURA	PUERTO MONTT	
CLAVE	PROVINCIA	DEPARTAMENTO	COMUNA
	LL ANQUIHUE	LL ANQUIHUE	PUERTO MONTT
LEVANTO:	PROPIETARIO	SIMBOLOGIA	
	CARLOS STANGE WISTUBA ROL N° 29-2 SUPERFICIE TOTAL DEL ROL: 20600 m ² SUPERFICIE A EXPROPIAR = 18550 m ² UBICACION = AV. PRESIDENTE IBAÑEZ S/N.	COPIA FIEL DEL PLANO LEVANTADO POR JUVENAL HERMOSILLA C. INSCRIPCION N° 4670 COTEC ABRIL-71	
DIBUJO:	COPIA FIEL		
REVISO:			
JEFE SECCION TERRENOS:	HUMBERTO ESPINOSA P.		
ARQUI JEFE DEPARTAMENTO:	SERGIO GOMEZ DEL G.		
ESCALA:	1:500	FECHA: 13-3-72	

SUC.
CARLOS
ESTANGE
KLEIN

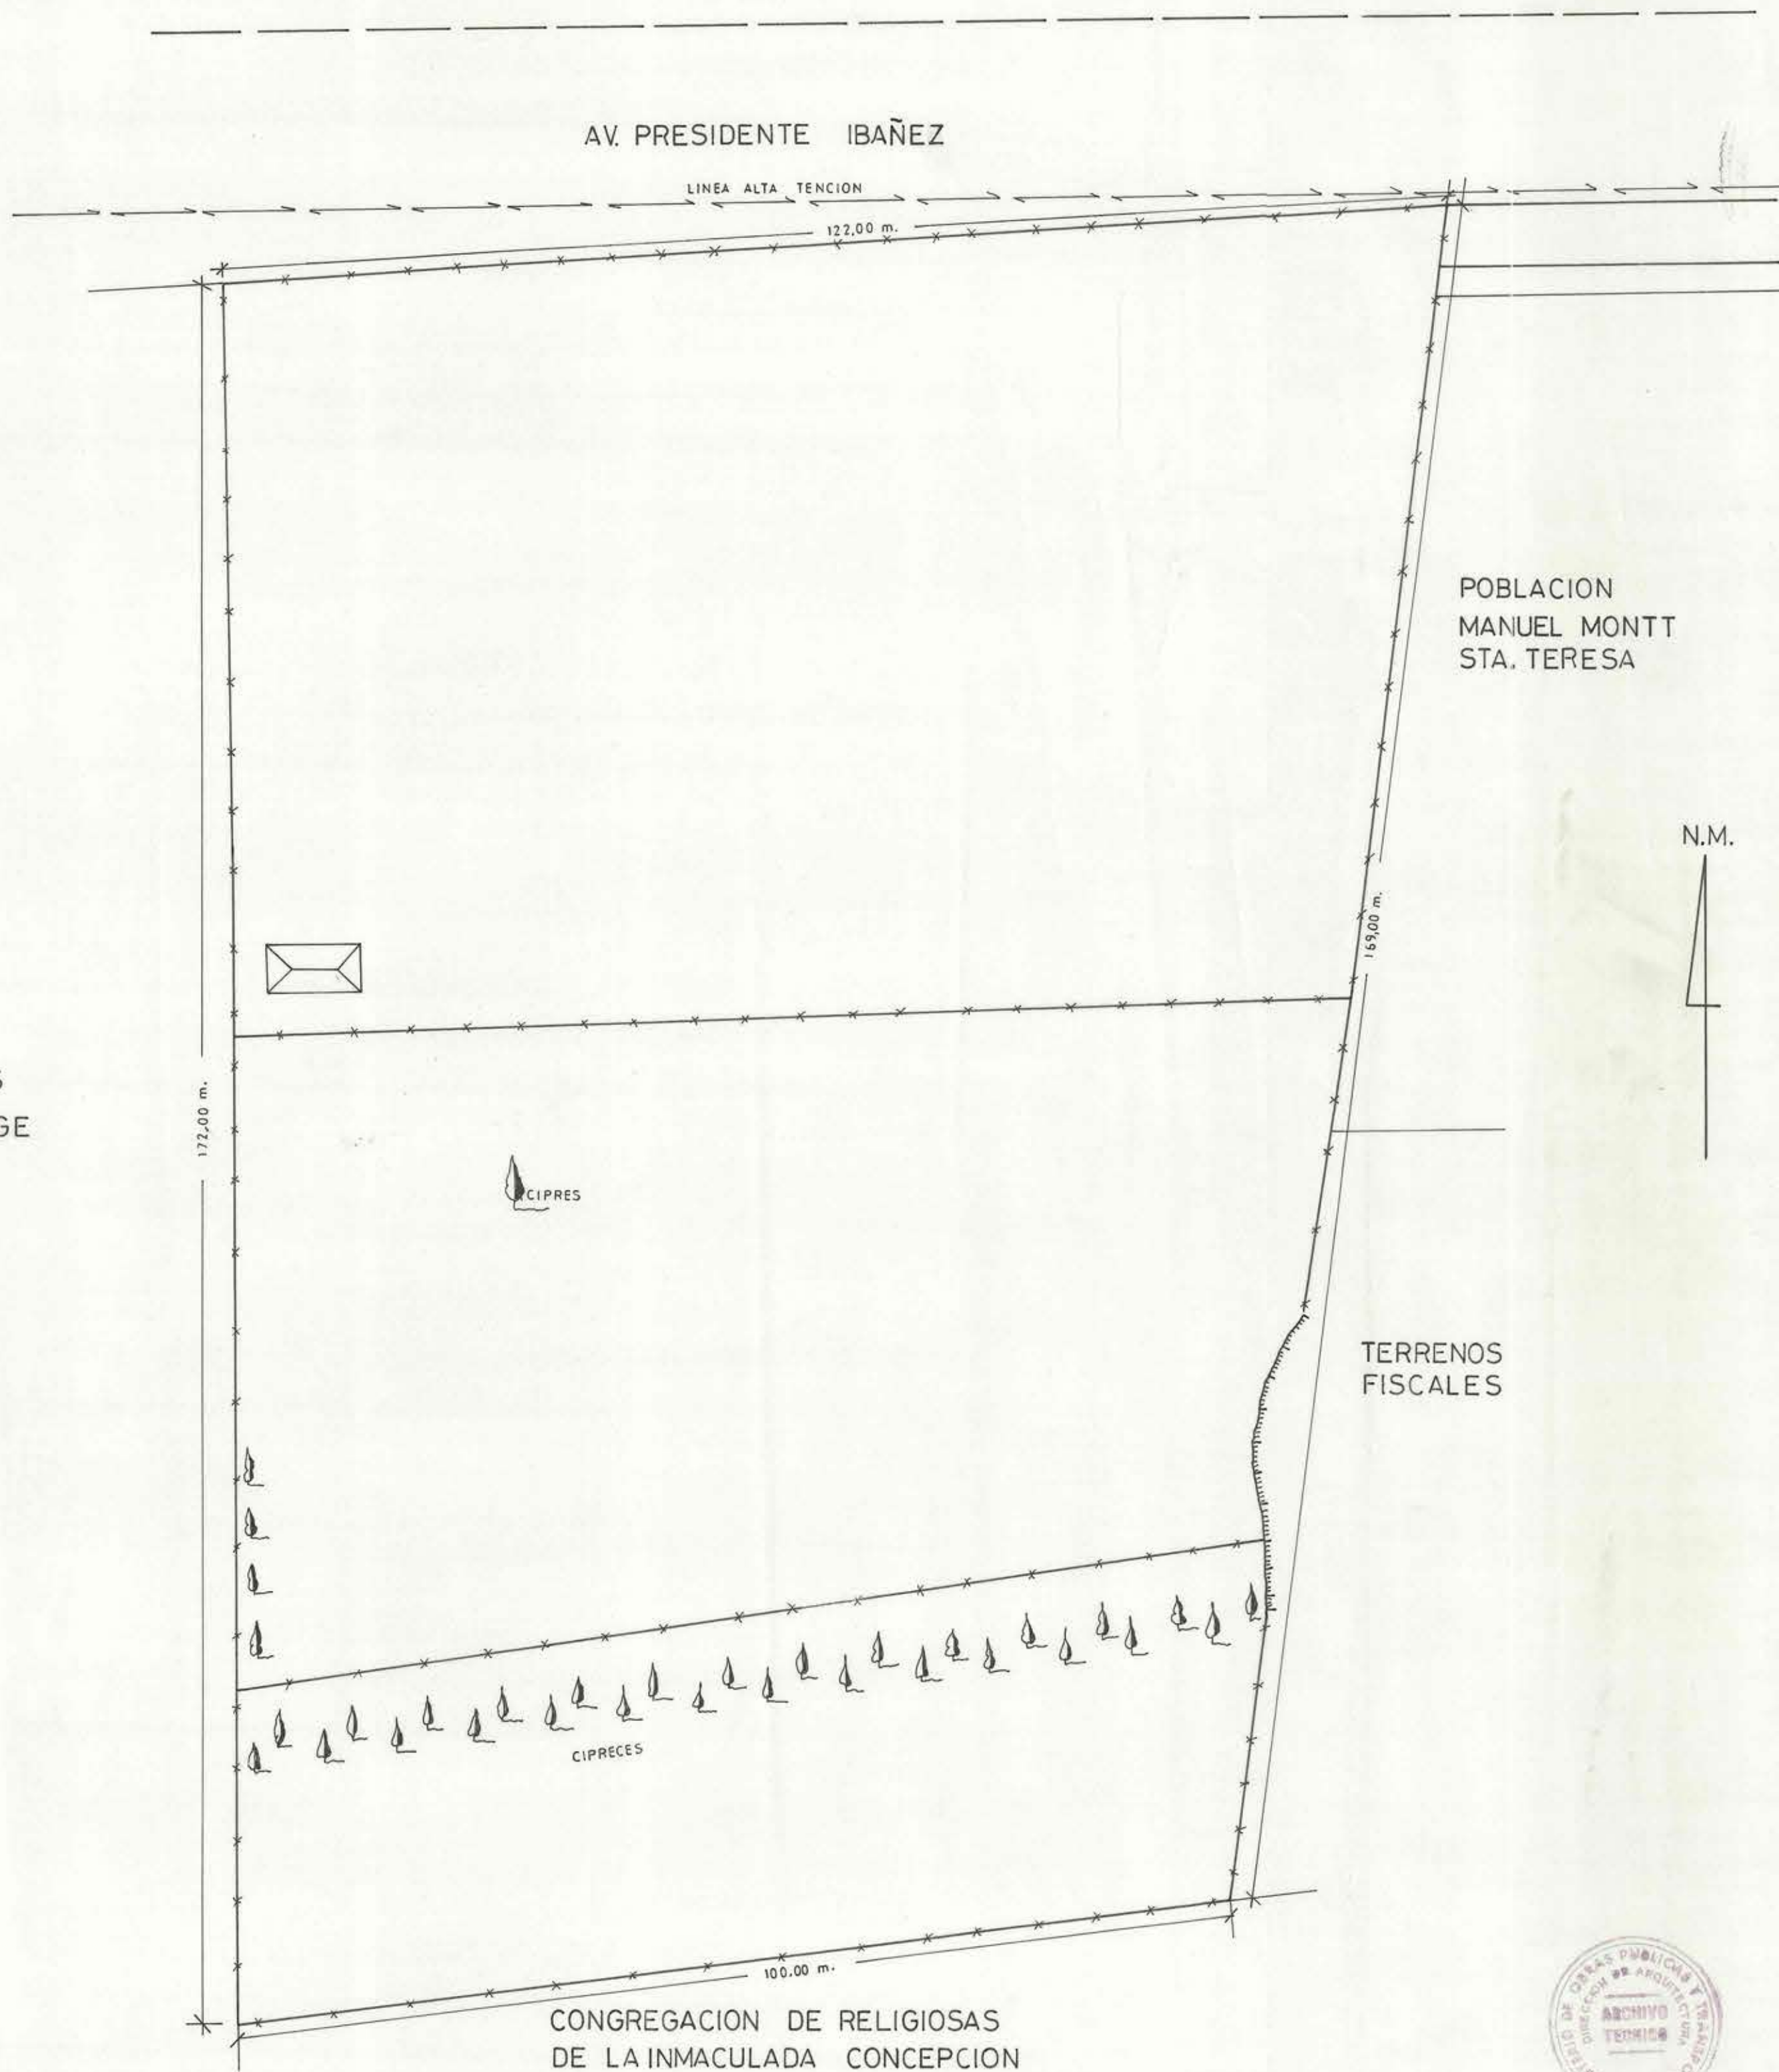

15 MAR, 1973