




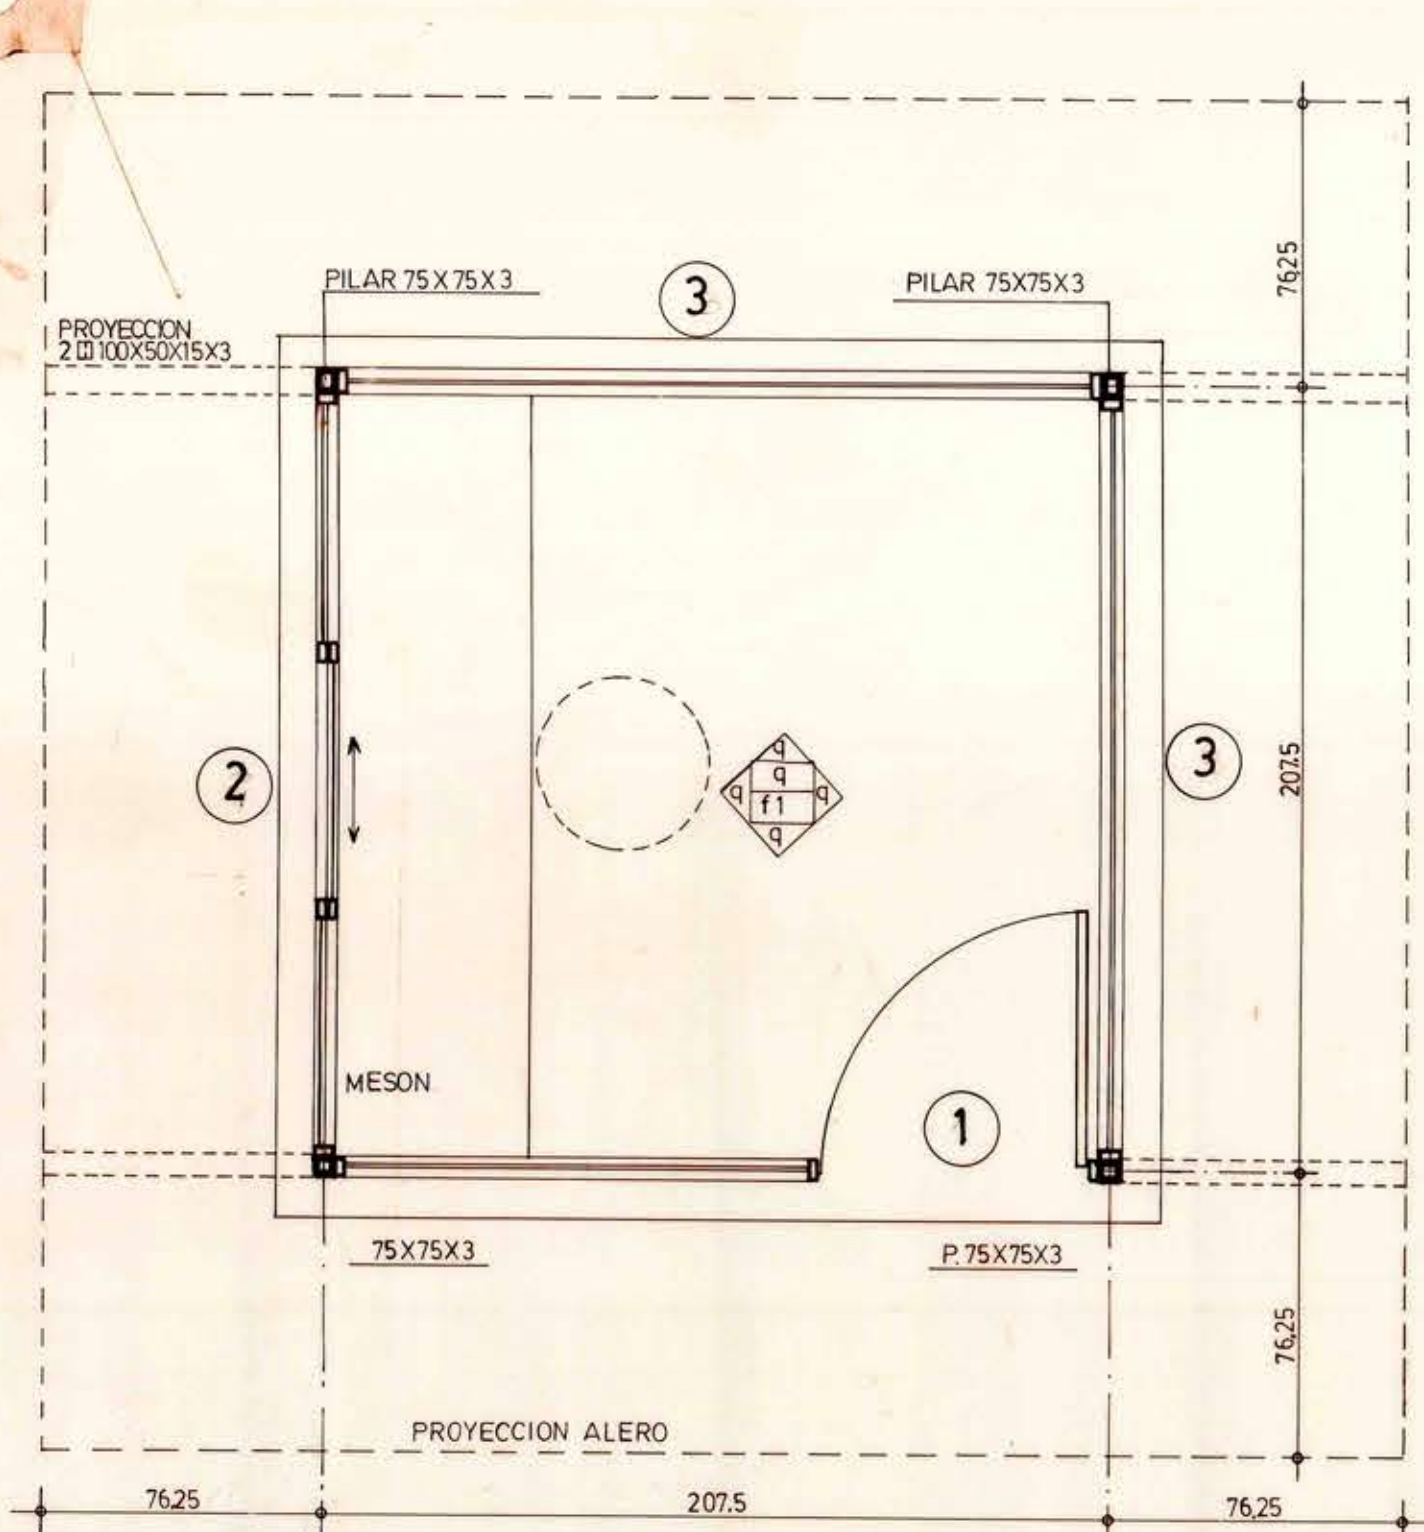


PLANTA CASETA INGRESO SERVICIO
esc. 1 : 20

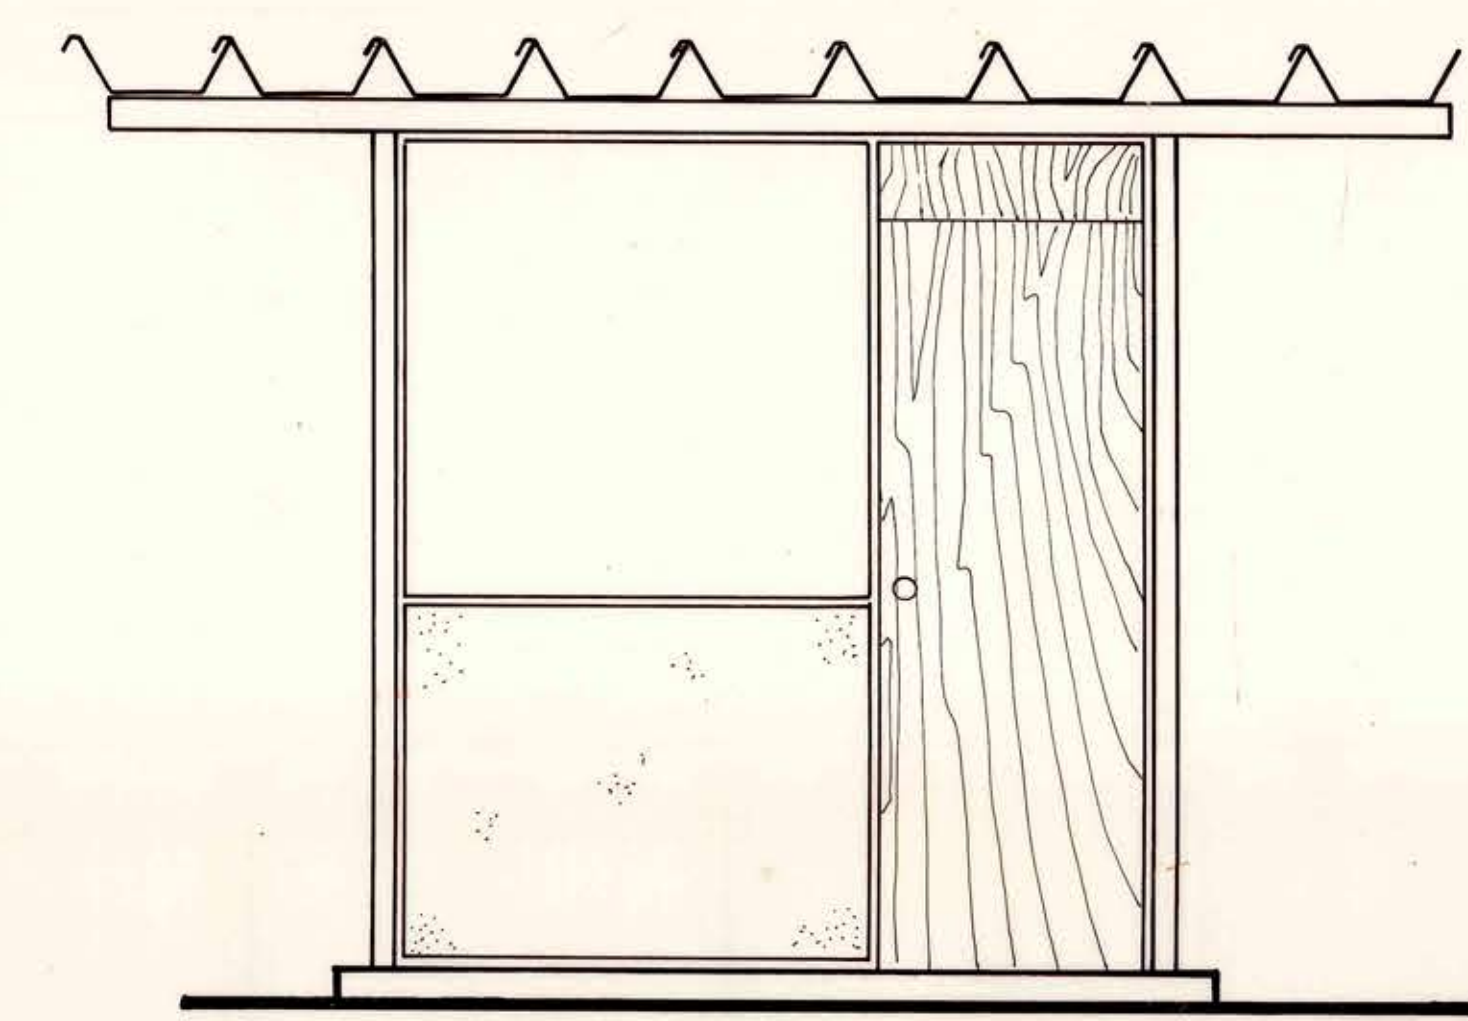


ELEVACION ORIENTE
esc. 1 : 20

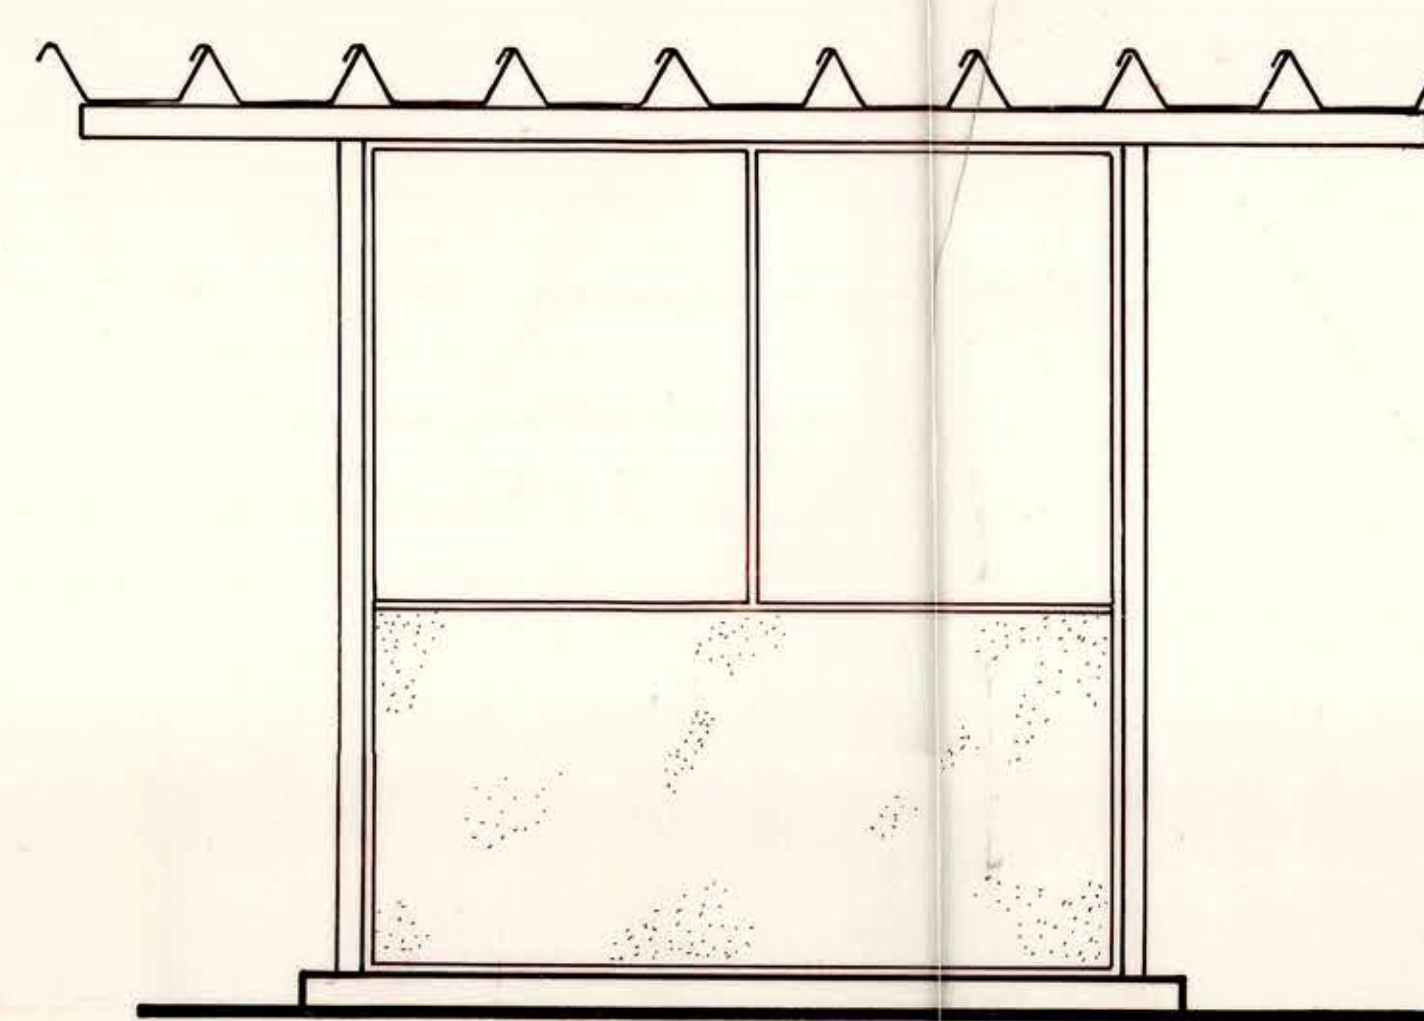


ELEVACION PONIENTE
esc. 1 : 20

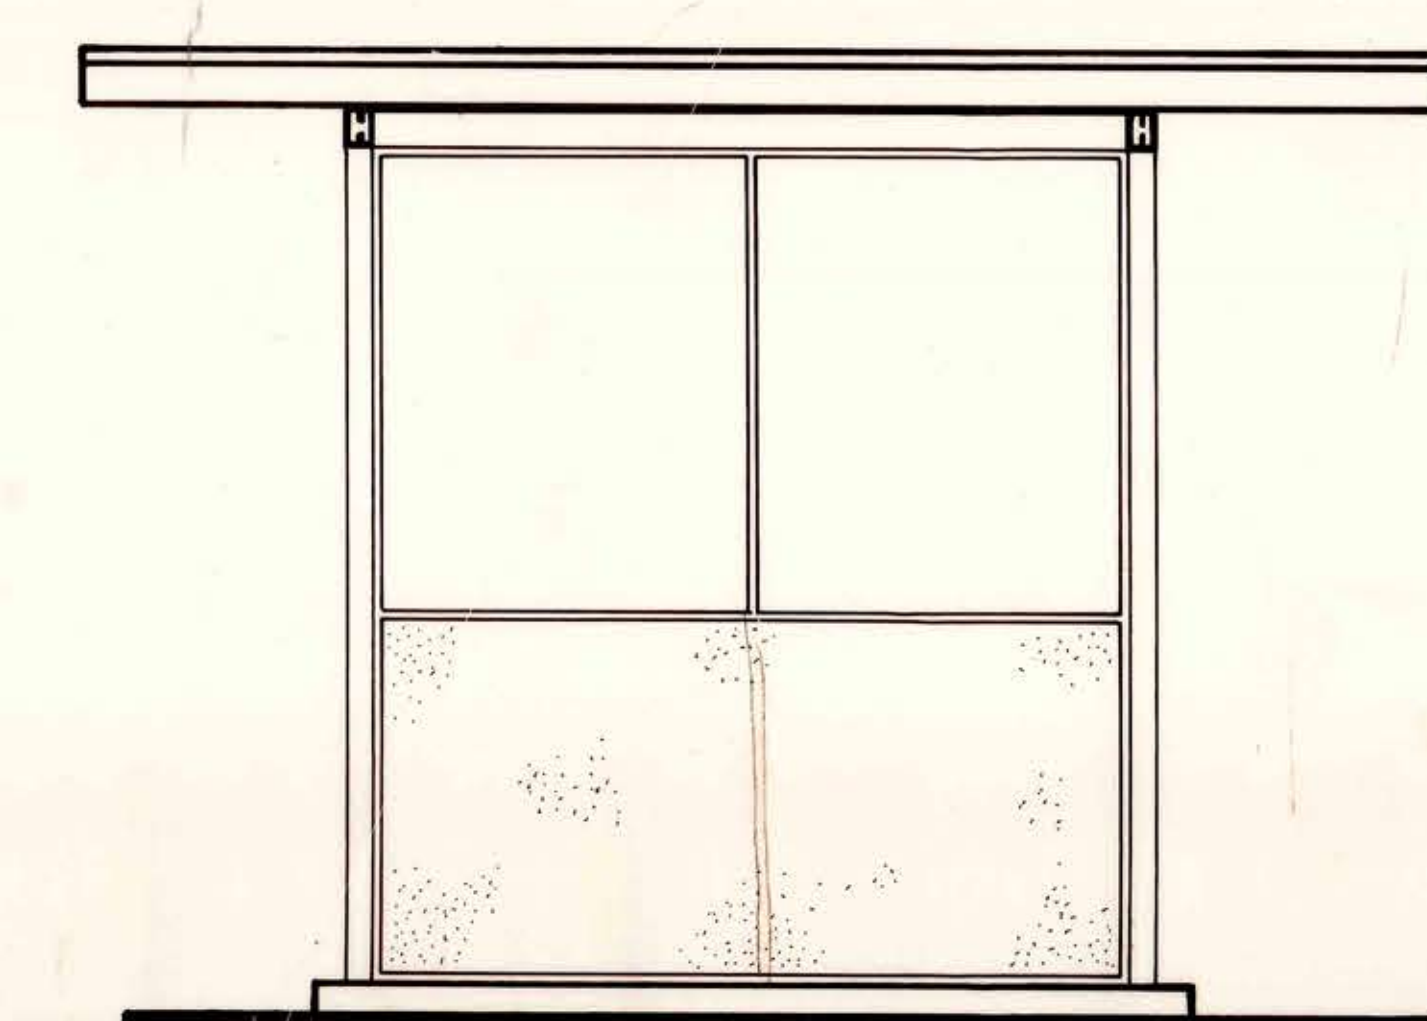


ELEVACION NORTE
esc. 1 : 20

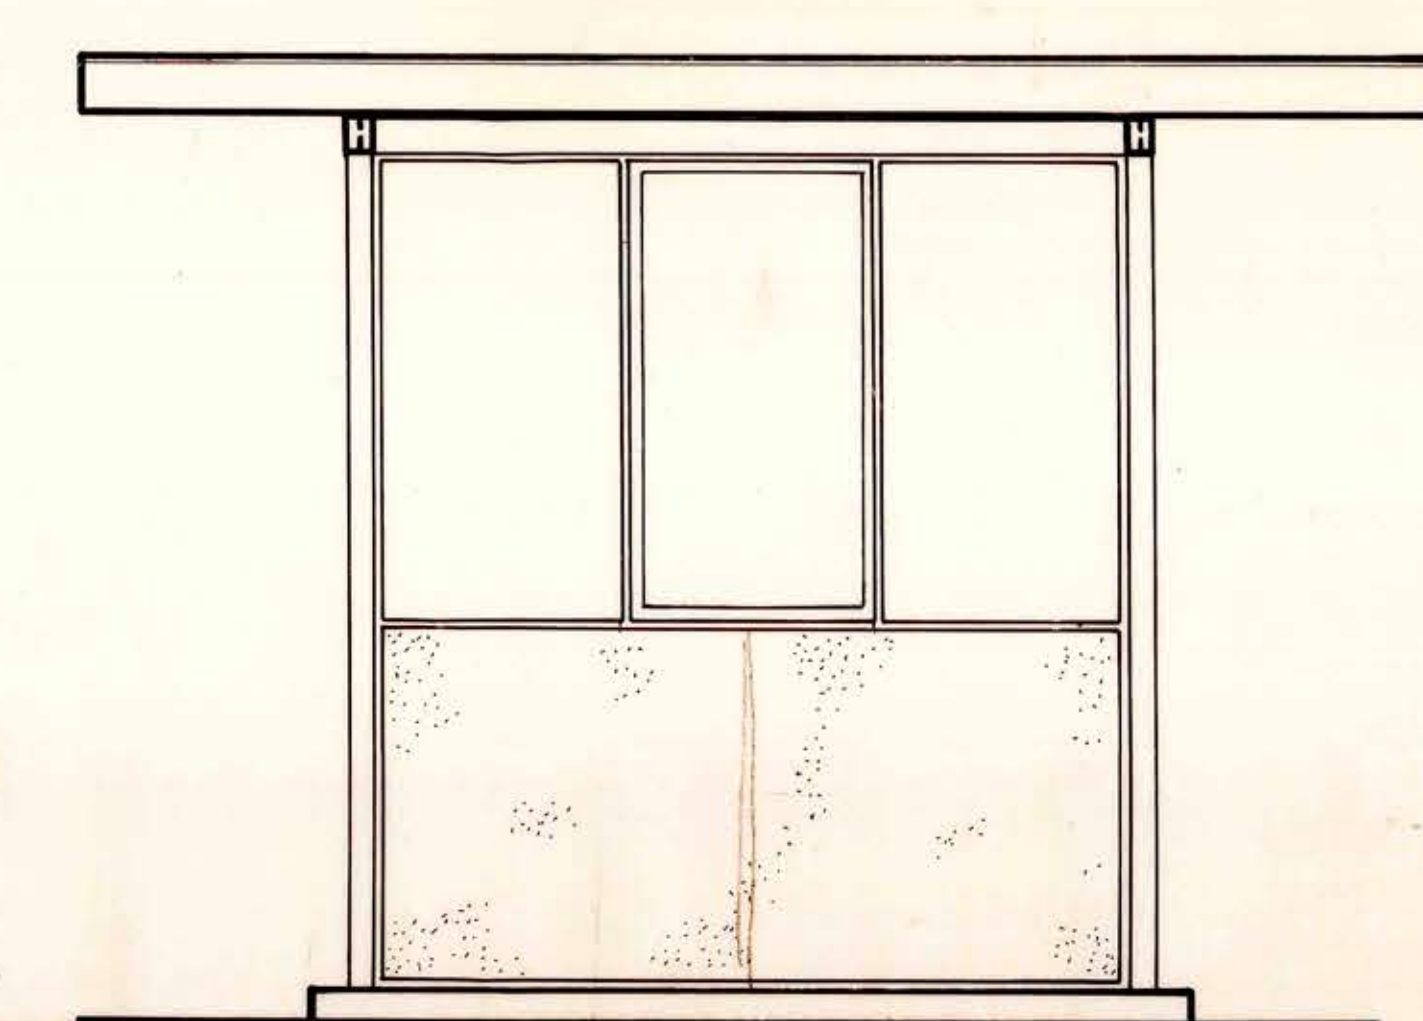


ELEVACION SUR
esc. 1 : 20

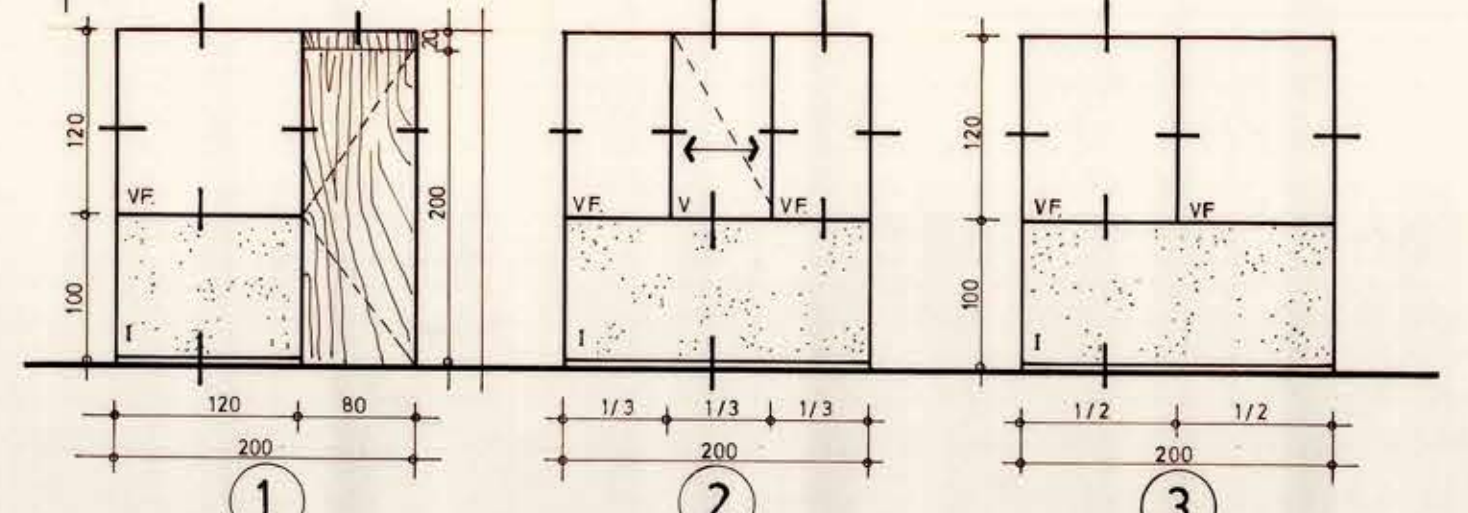


ELEVACION PUERTAS Y VENTANAS CASETA INGRESO SERV.
esc. 1 : 50

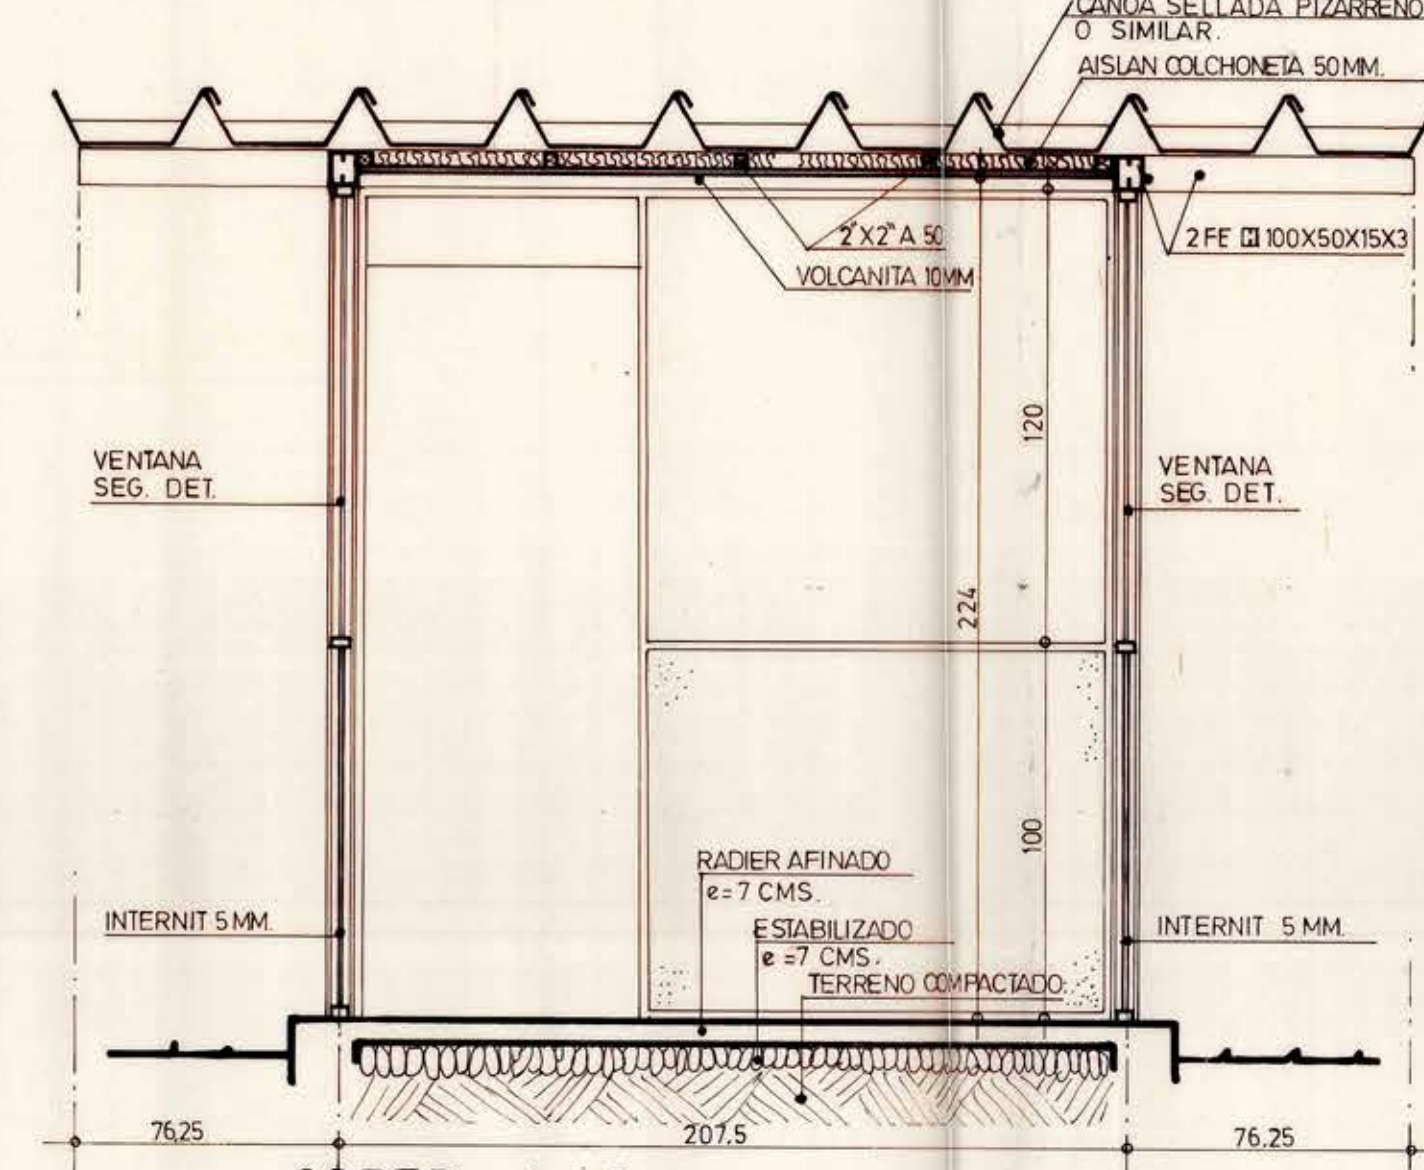


CORTE 1 - 1.
esc. 1 : 20

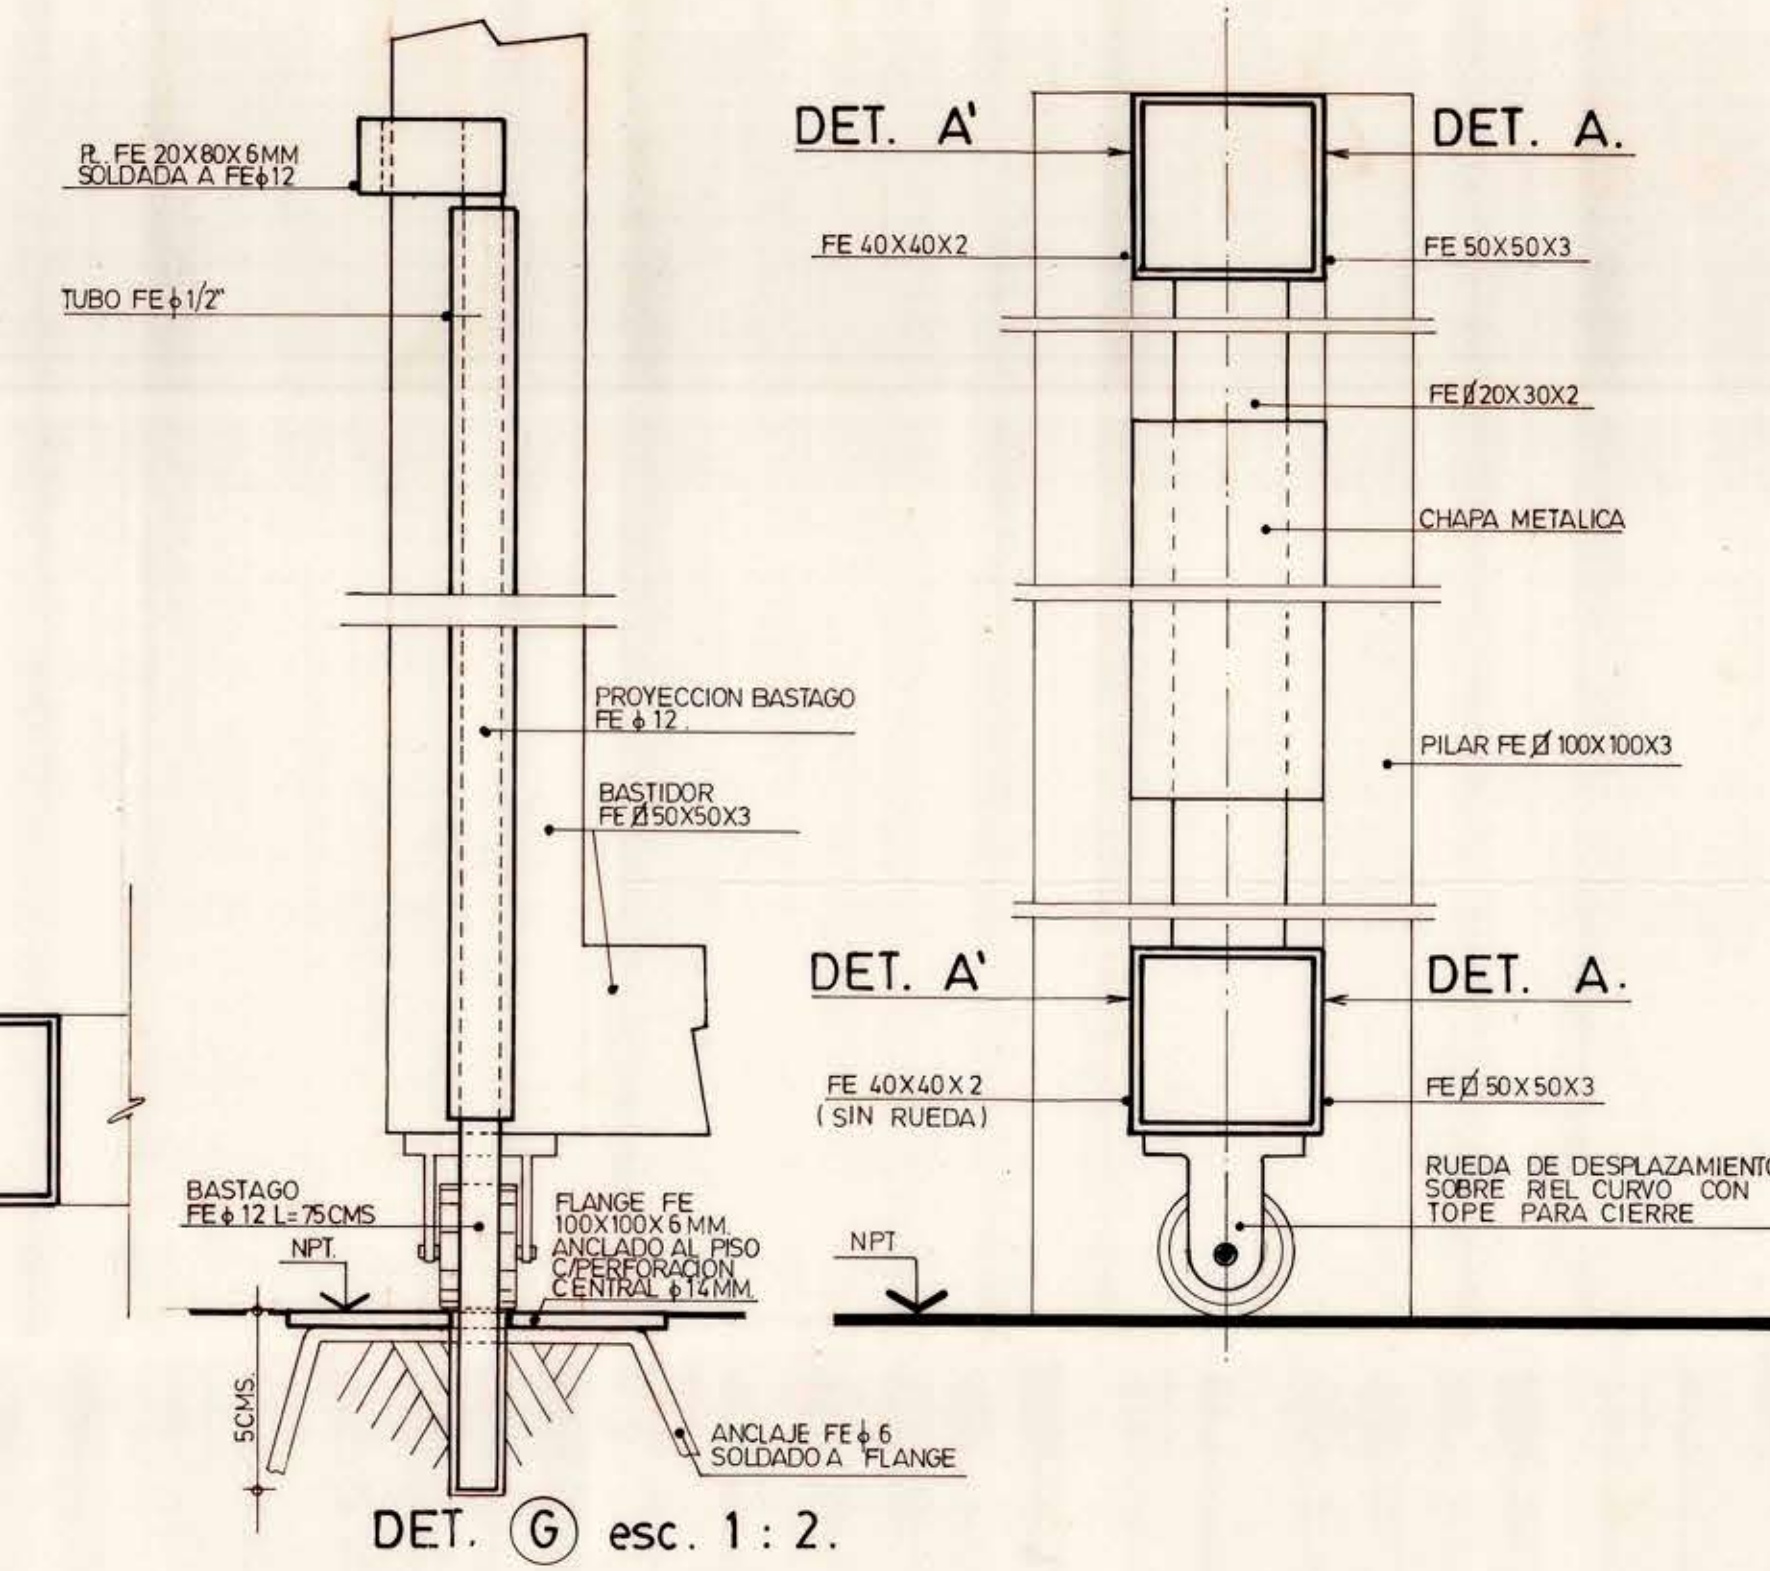


DET. A' DET. A.

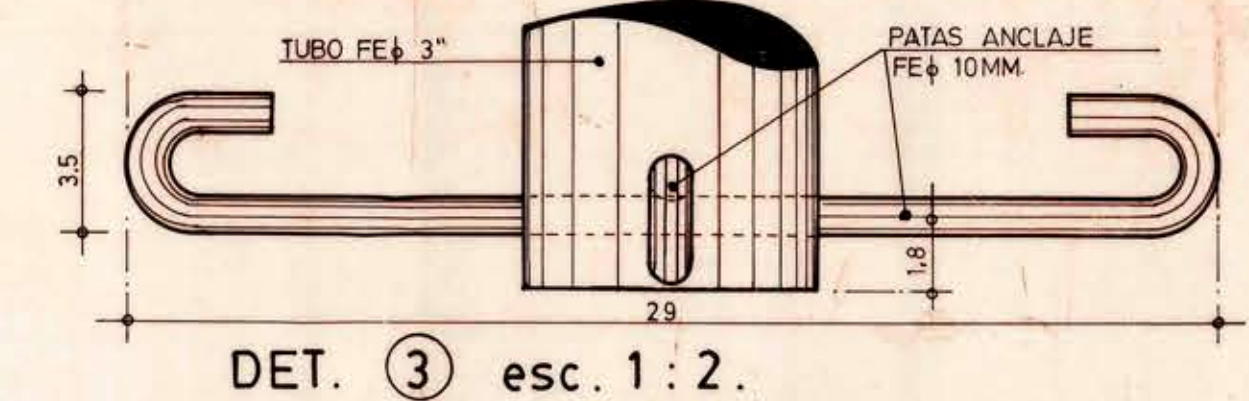

DET. 3 esc. 1 : 2.

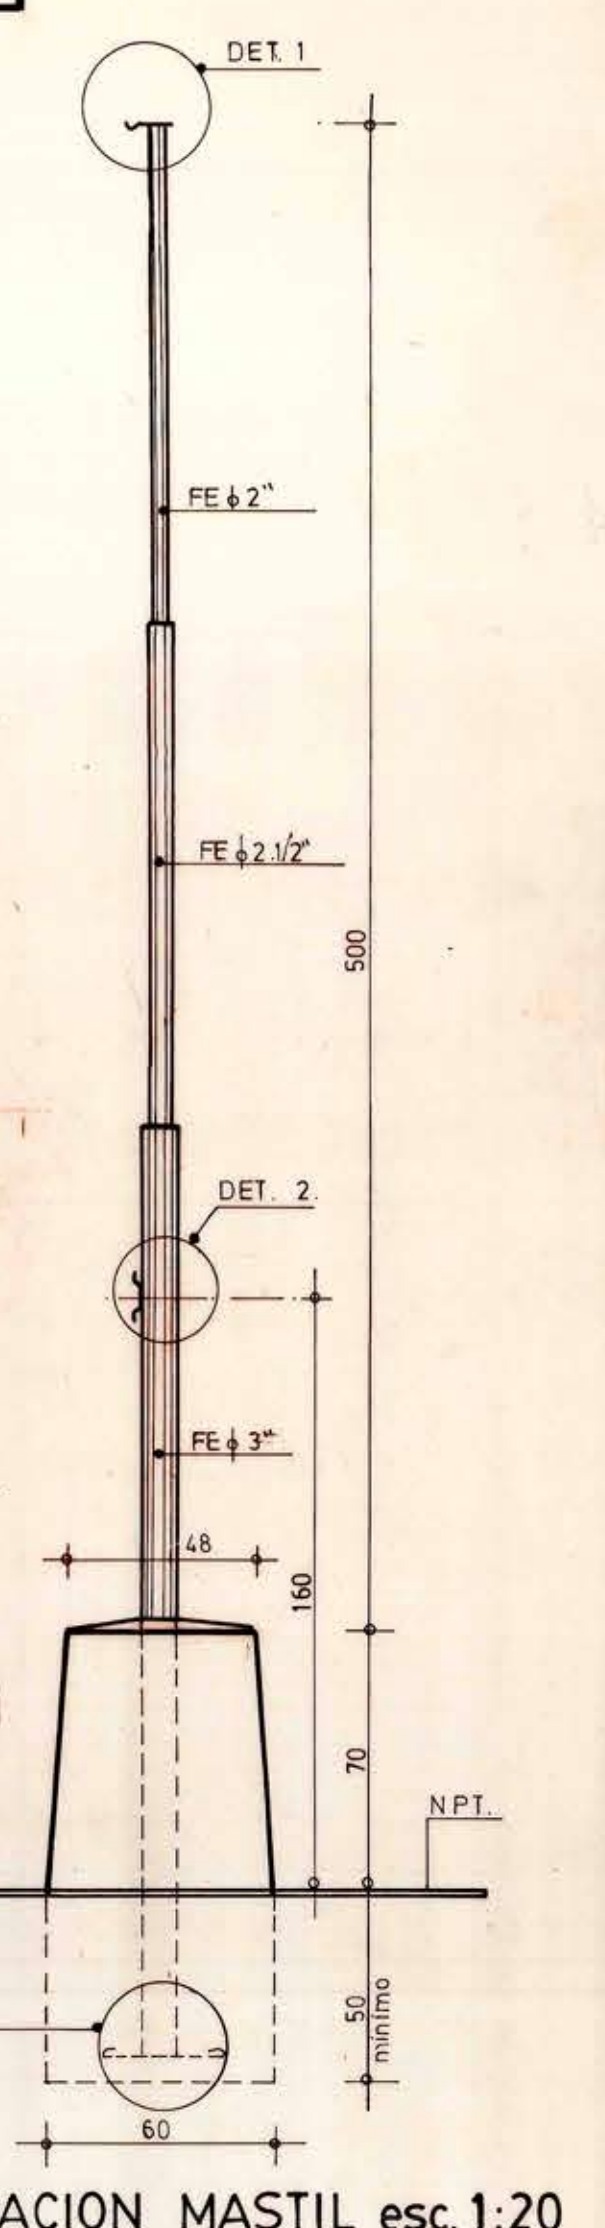


ELEVACION MASTIL esc. 1:20

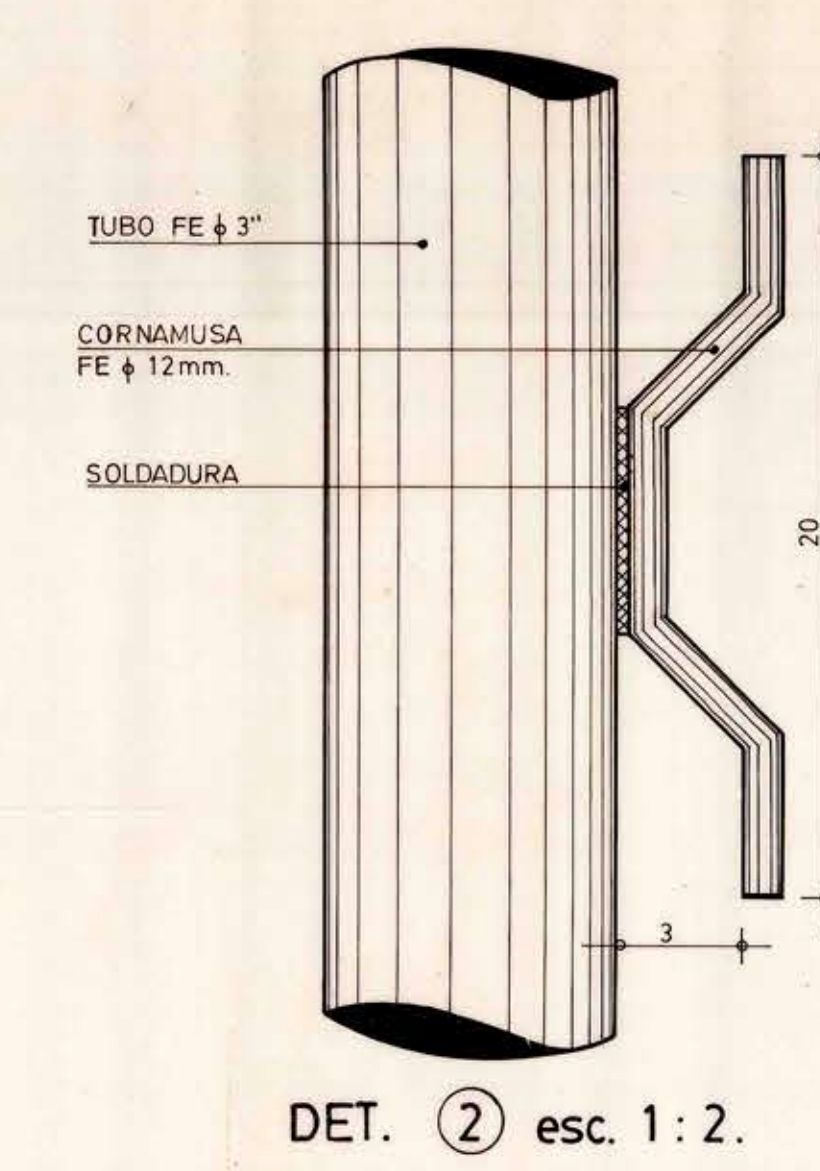

DET. 2 esc. 1 : 2.

DET. MASTIL BANDERA


DET. 1 esc. 1 : 2.

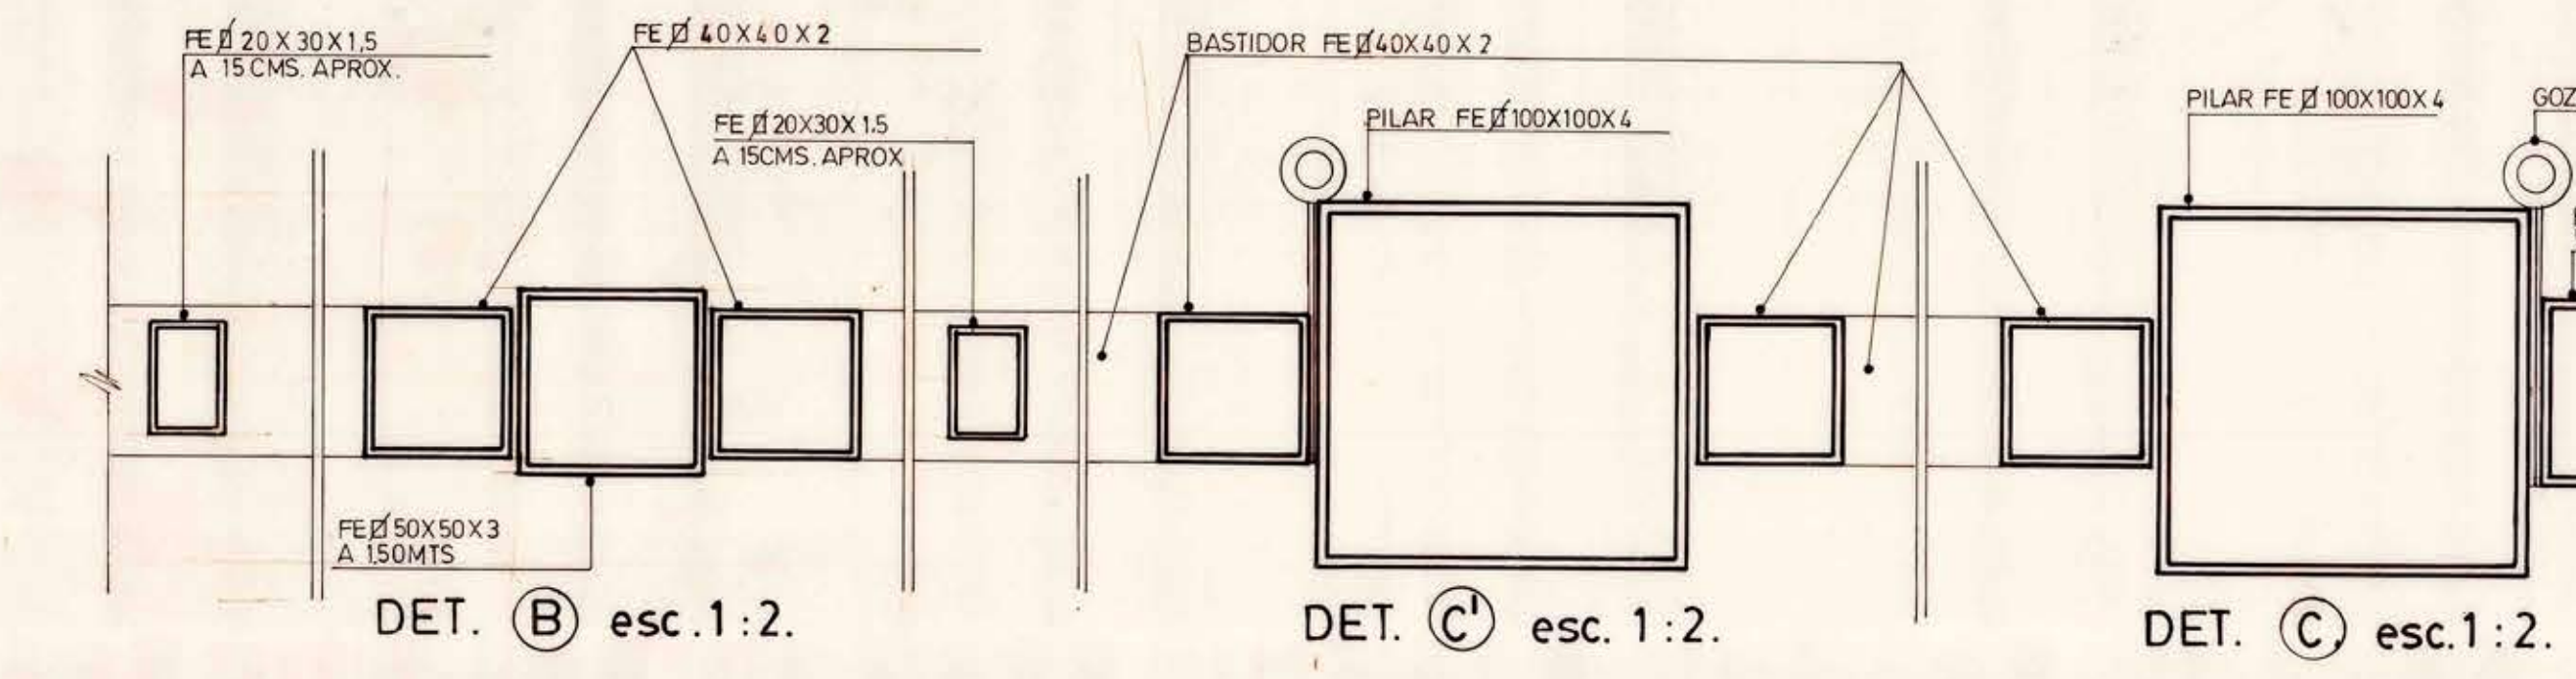

DET. B esc. 1:2.


DET. C esc. 1:2.

DET. C' esc. 1:2.

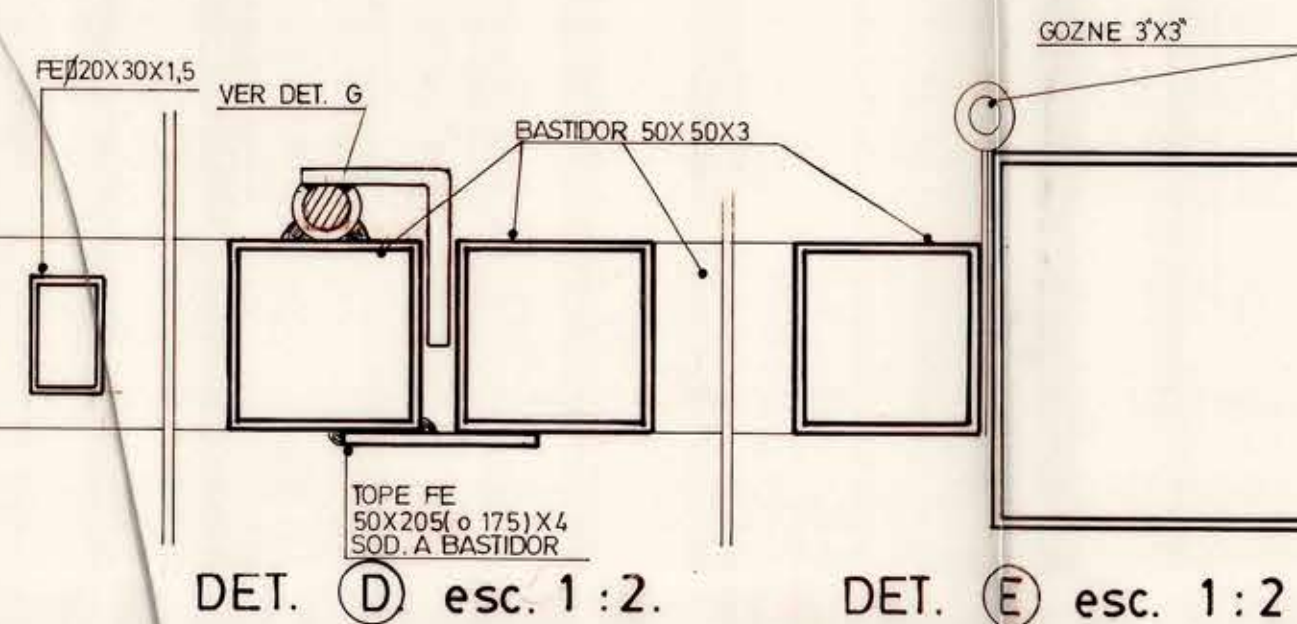


DET. D esc. 1:2.


DET. E esc. 1:2.

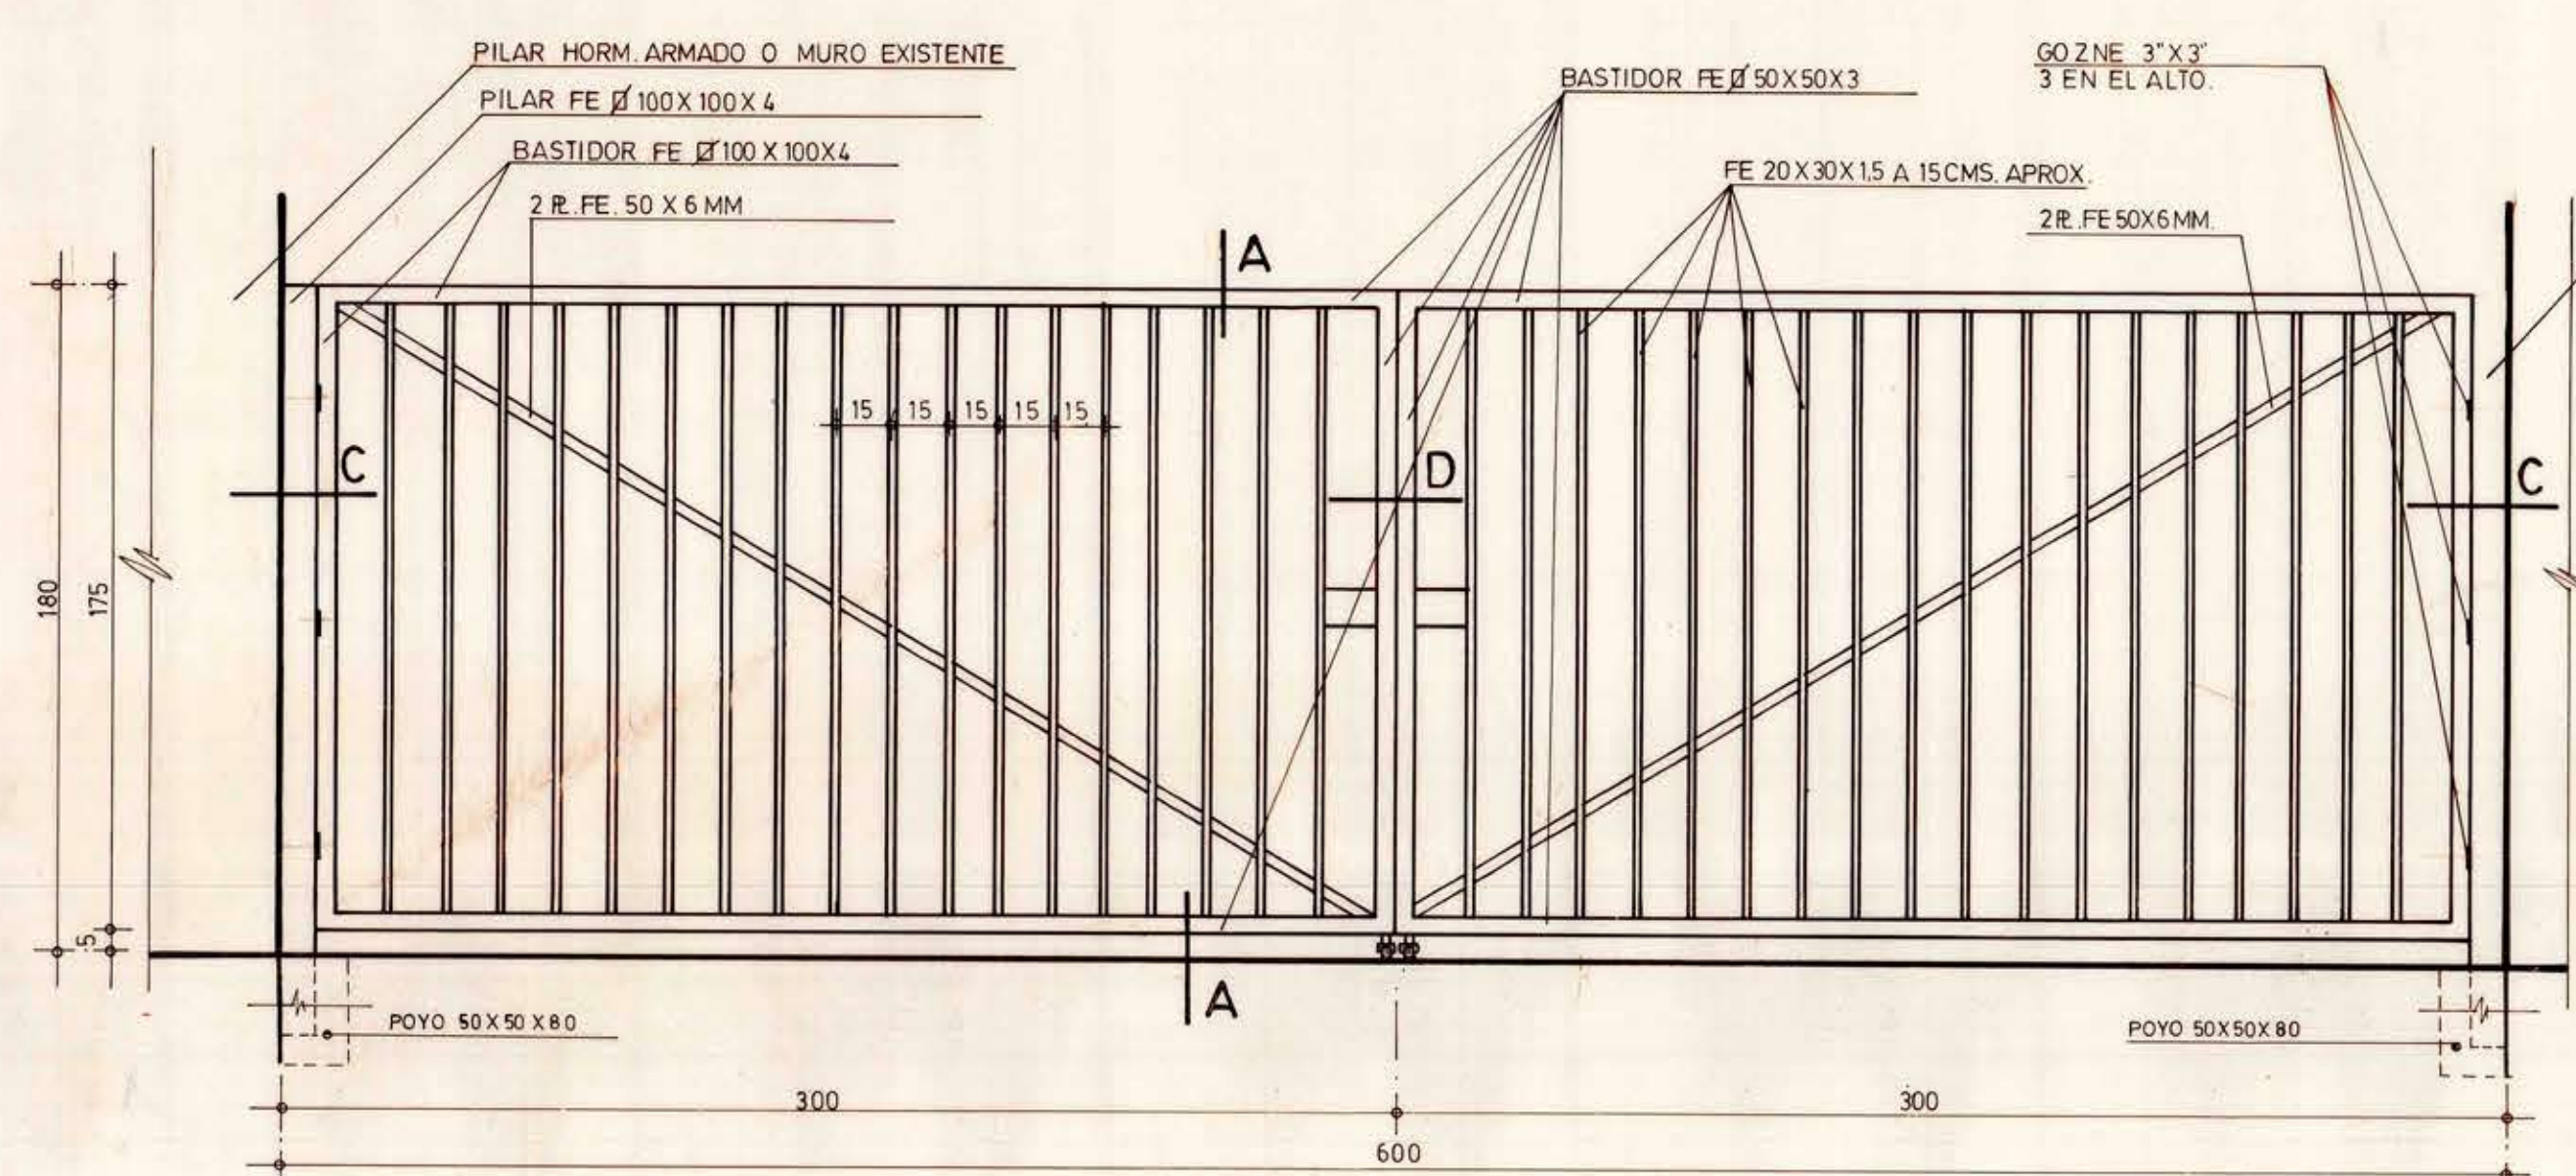


PORTON 5 esc. 1 : 20.
6 IDEM (5) PERO CONSULTA PALASTRO PL. FE 1.5 MM.

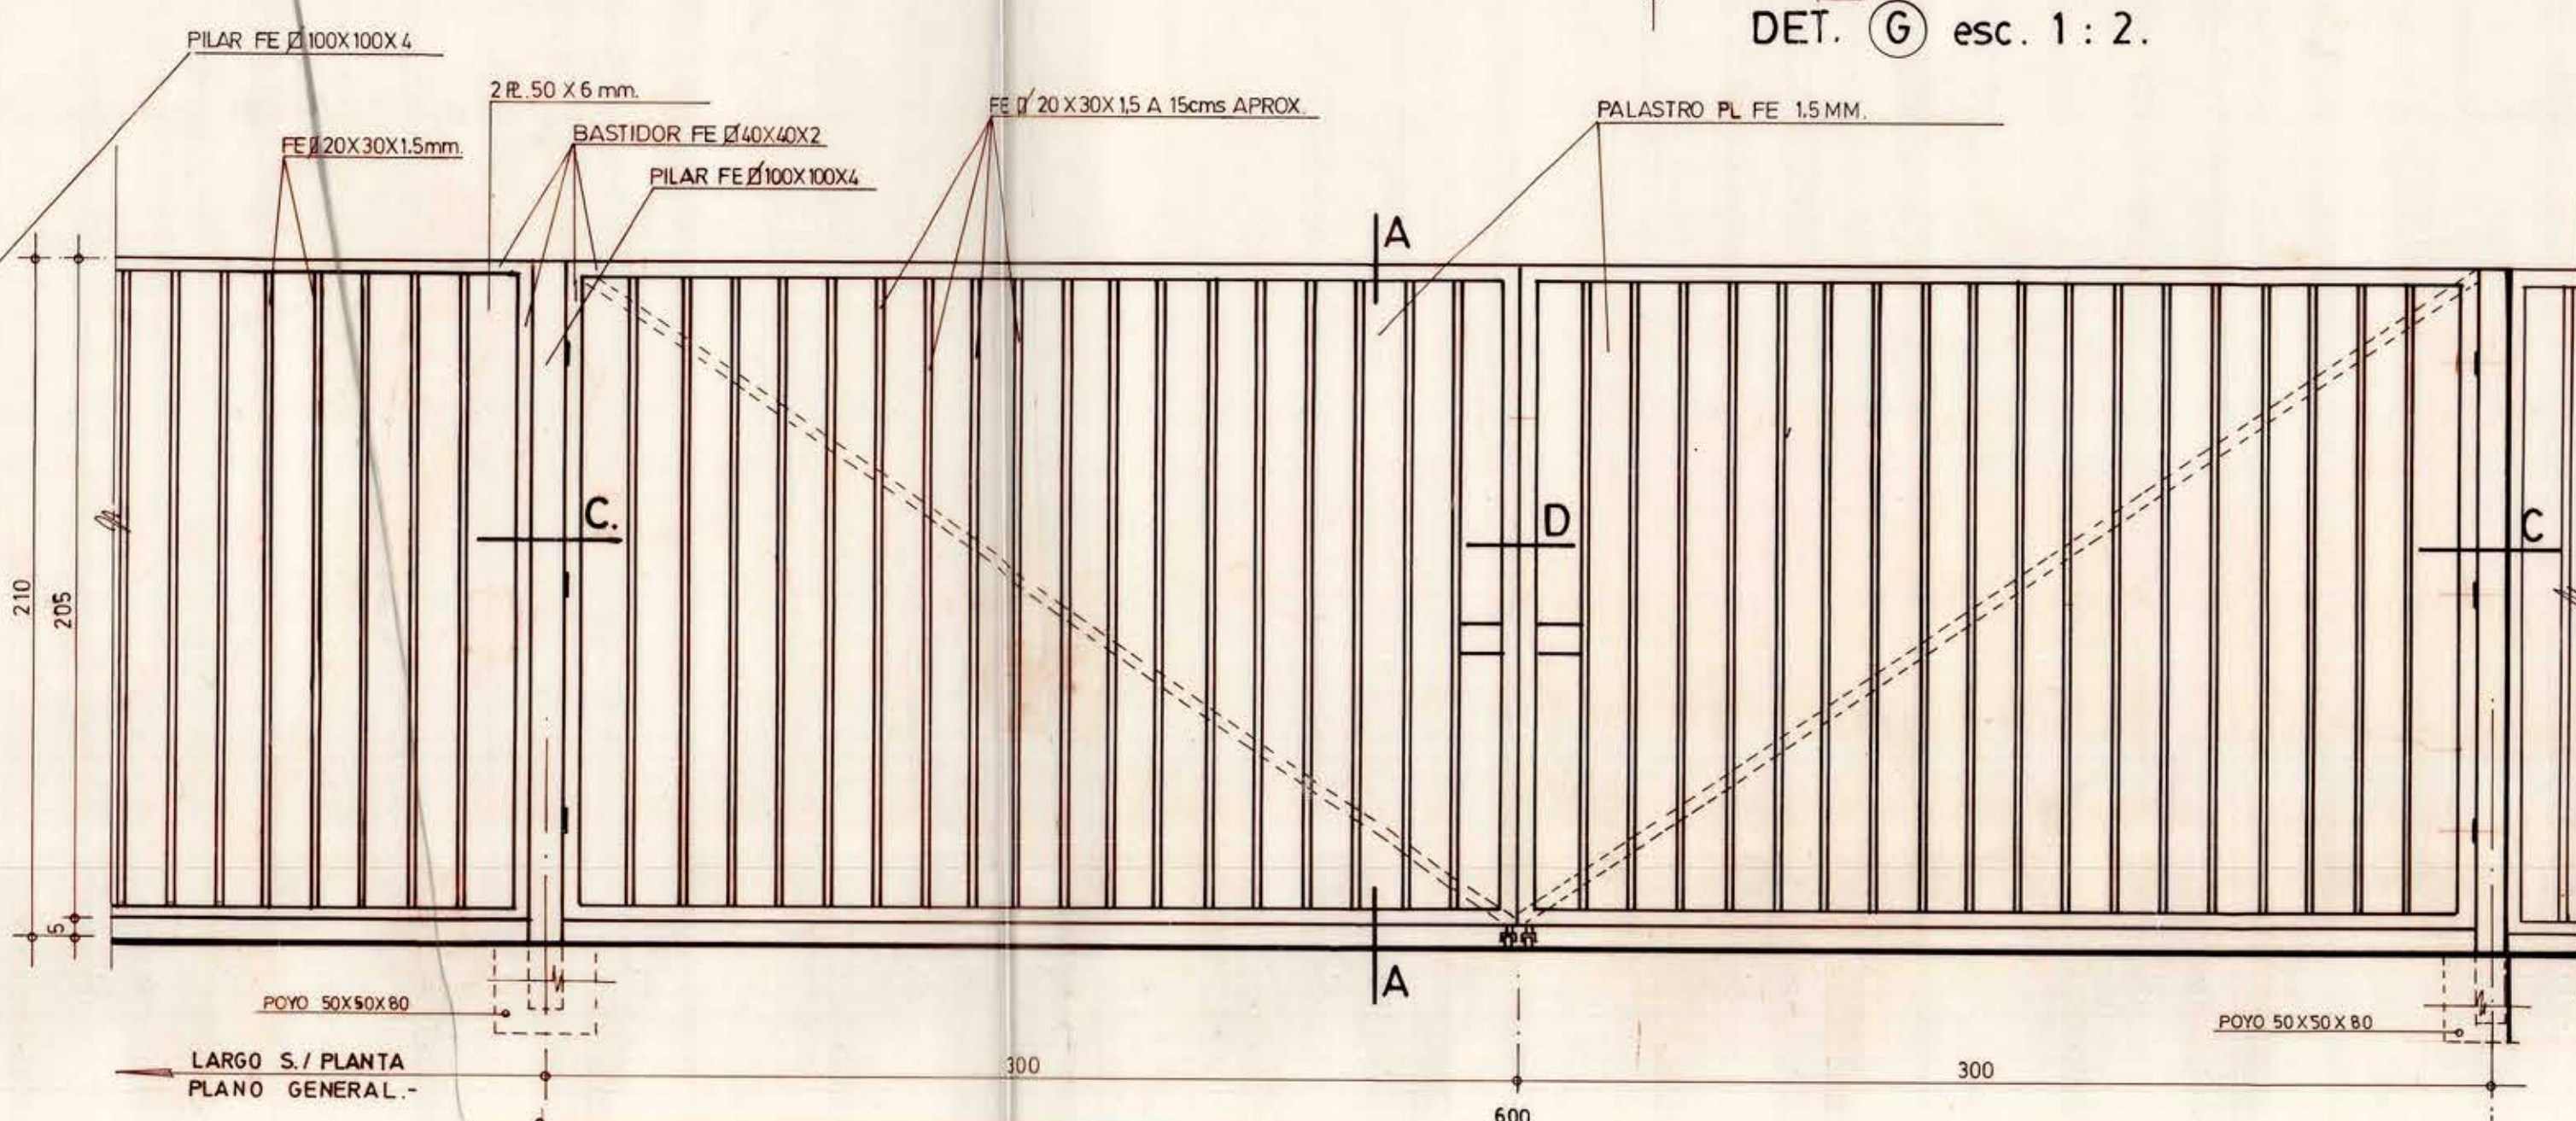


PORTON 7 Y REJA FIJA -
esc. 1 : 20

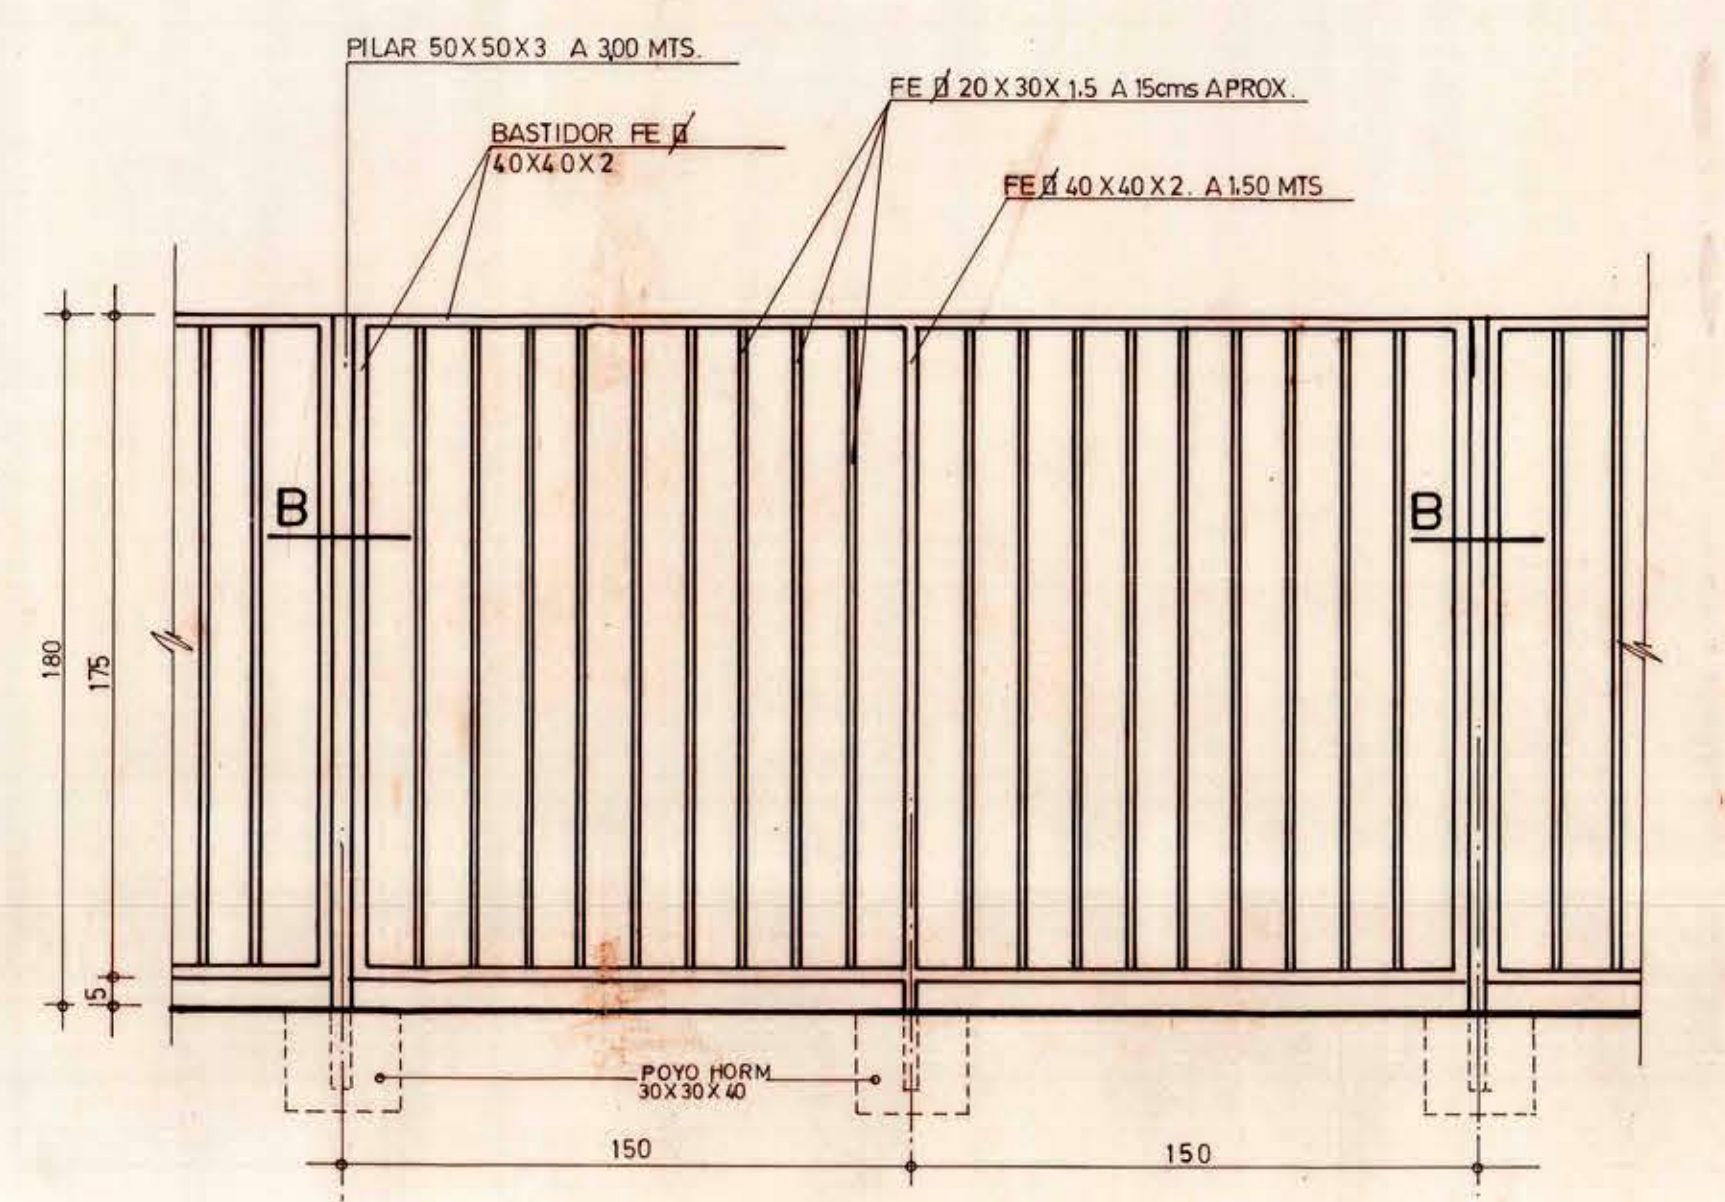


8 TRAMO TIPO REJA EXTERIOR, CORRALES CILINDROS GAS L. Y OXIGENO LIQUIDO. esc. 1 : 20.

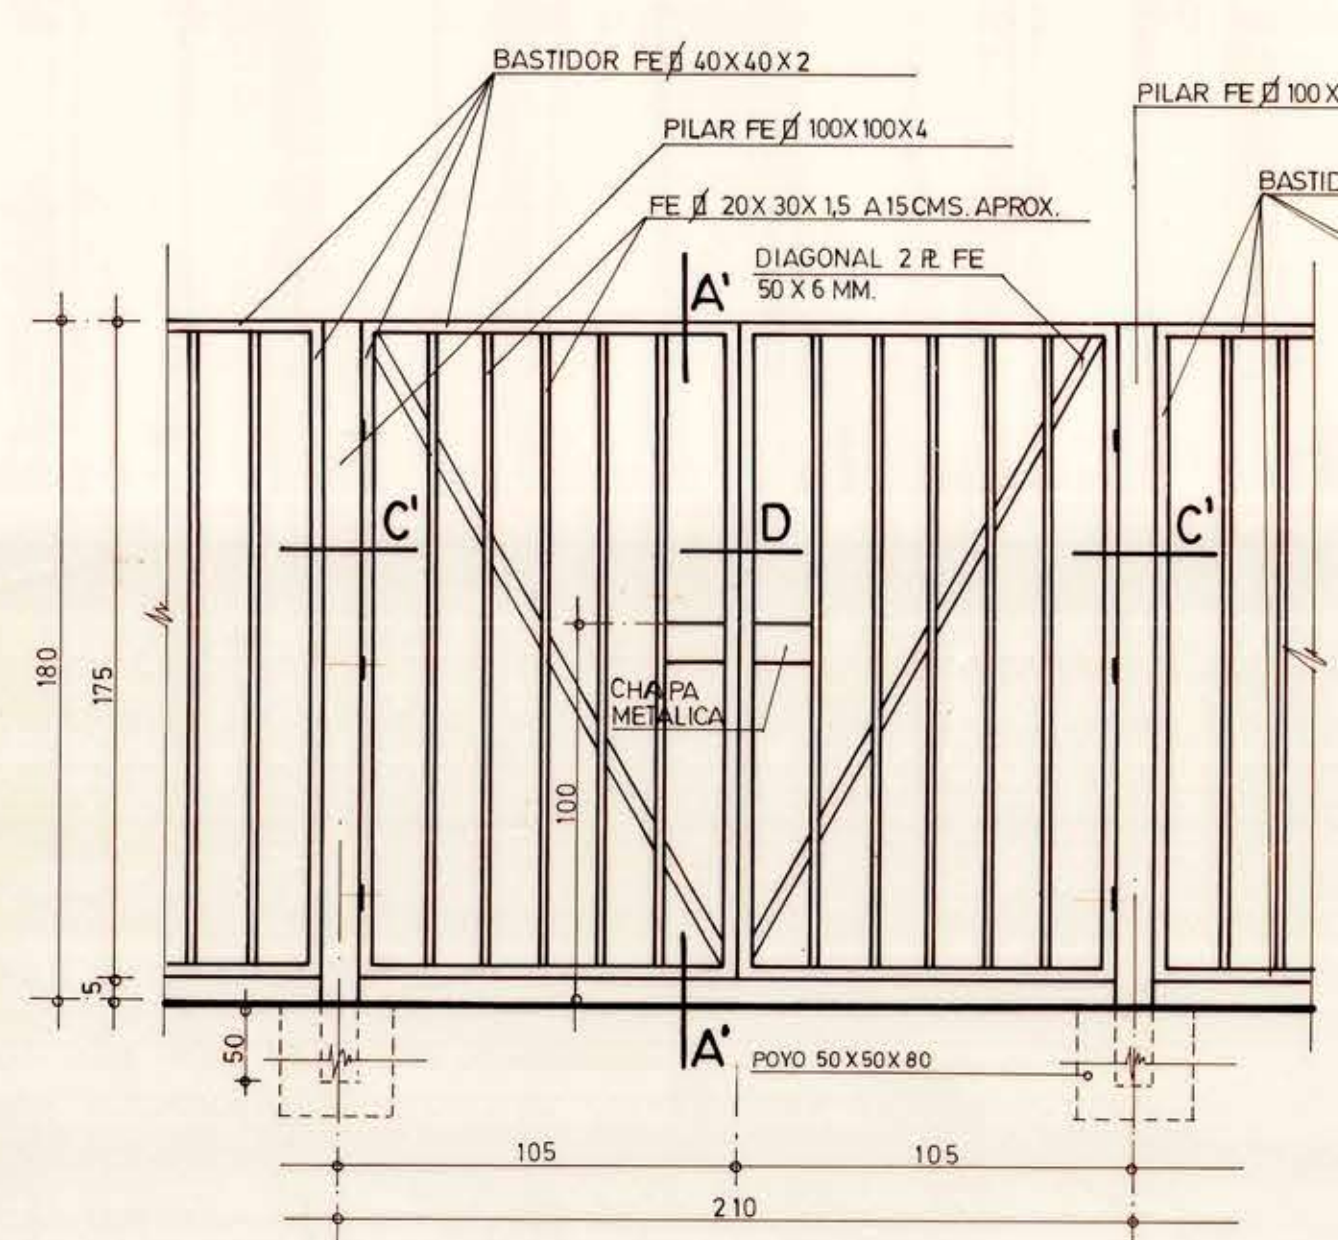


PORTON 1
esc. 1 : 20

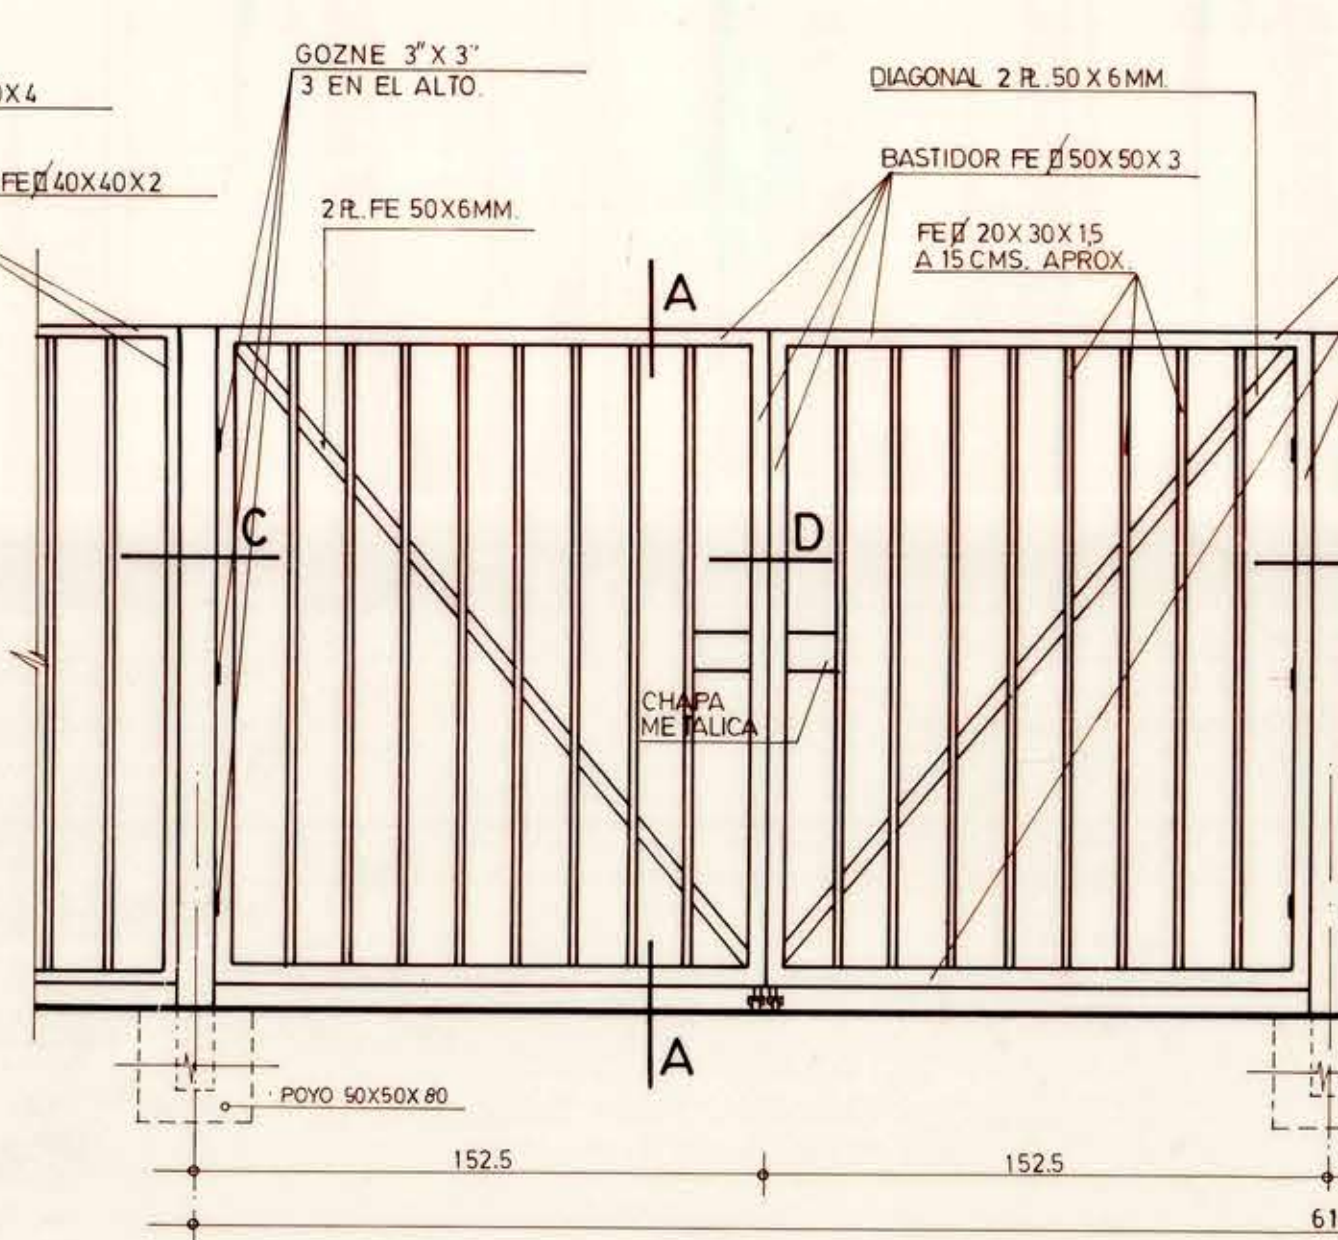


PORTON 2
esc. 1 : 20

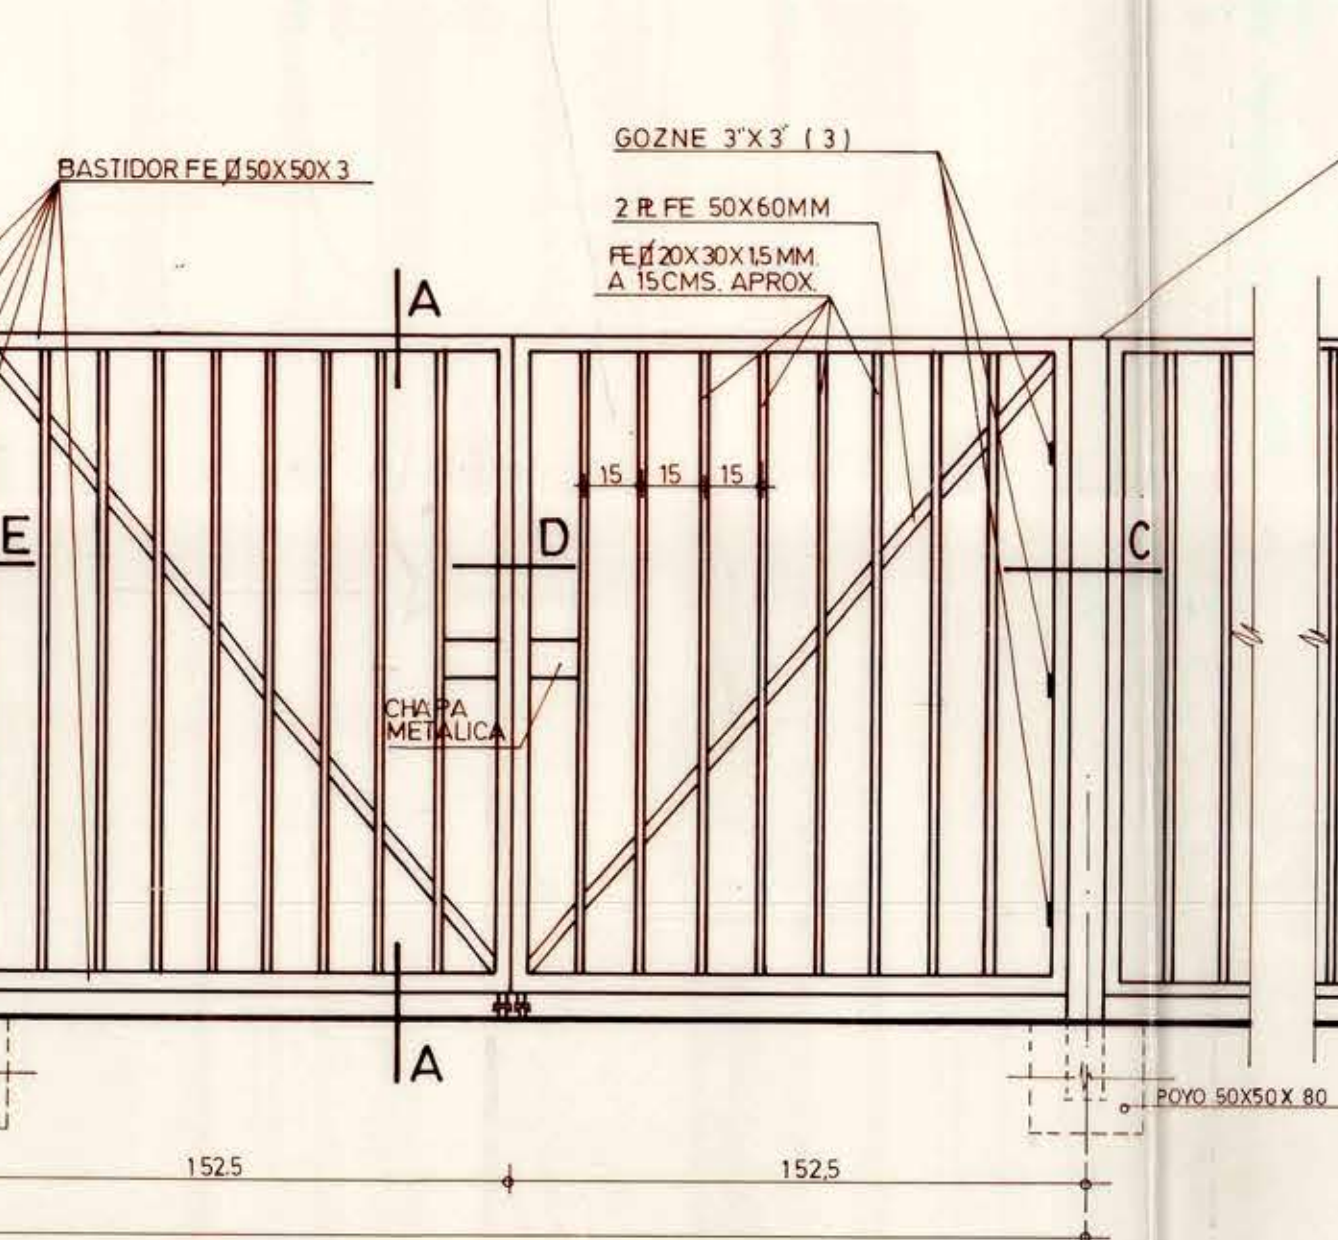

PORTON 3
esc. 1 : 20.

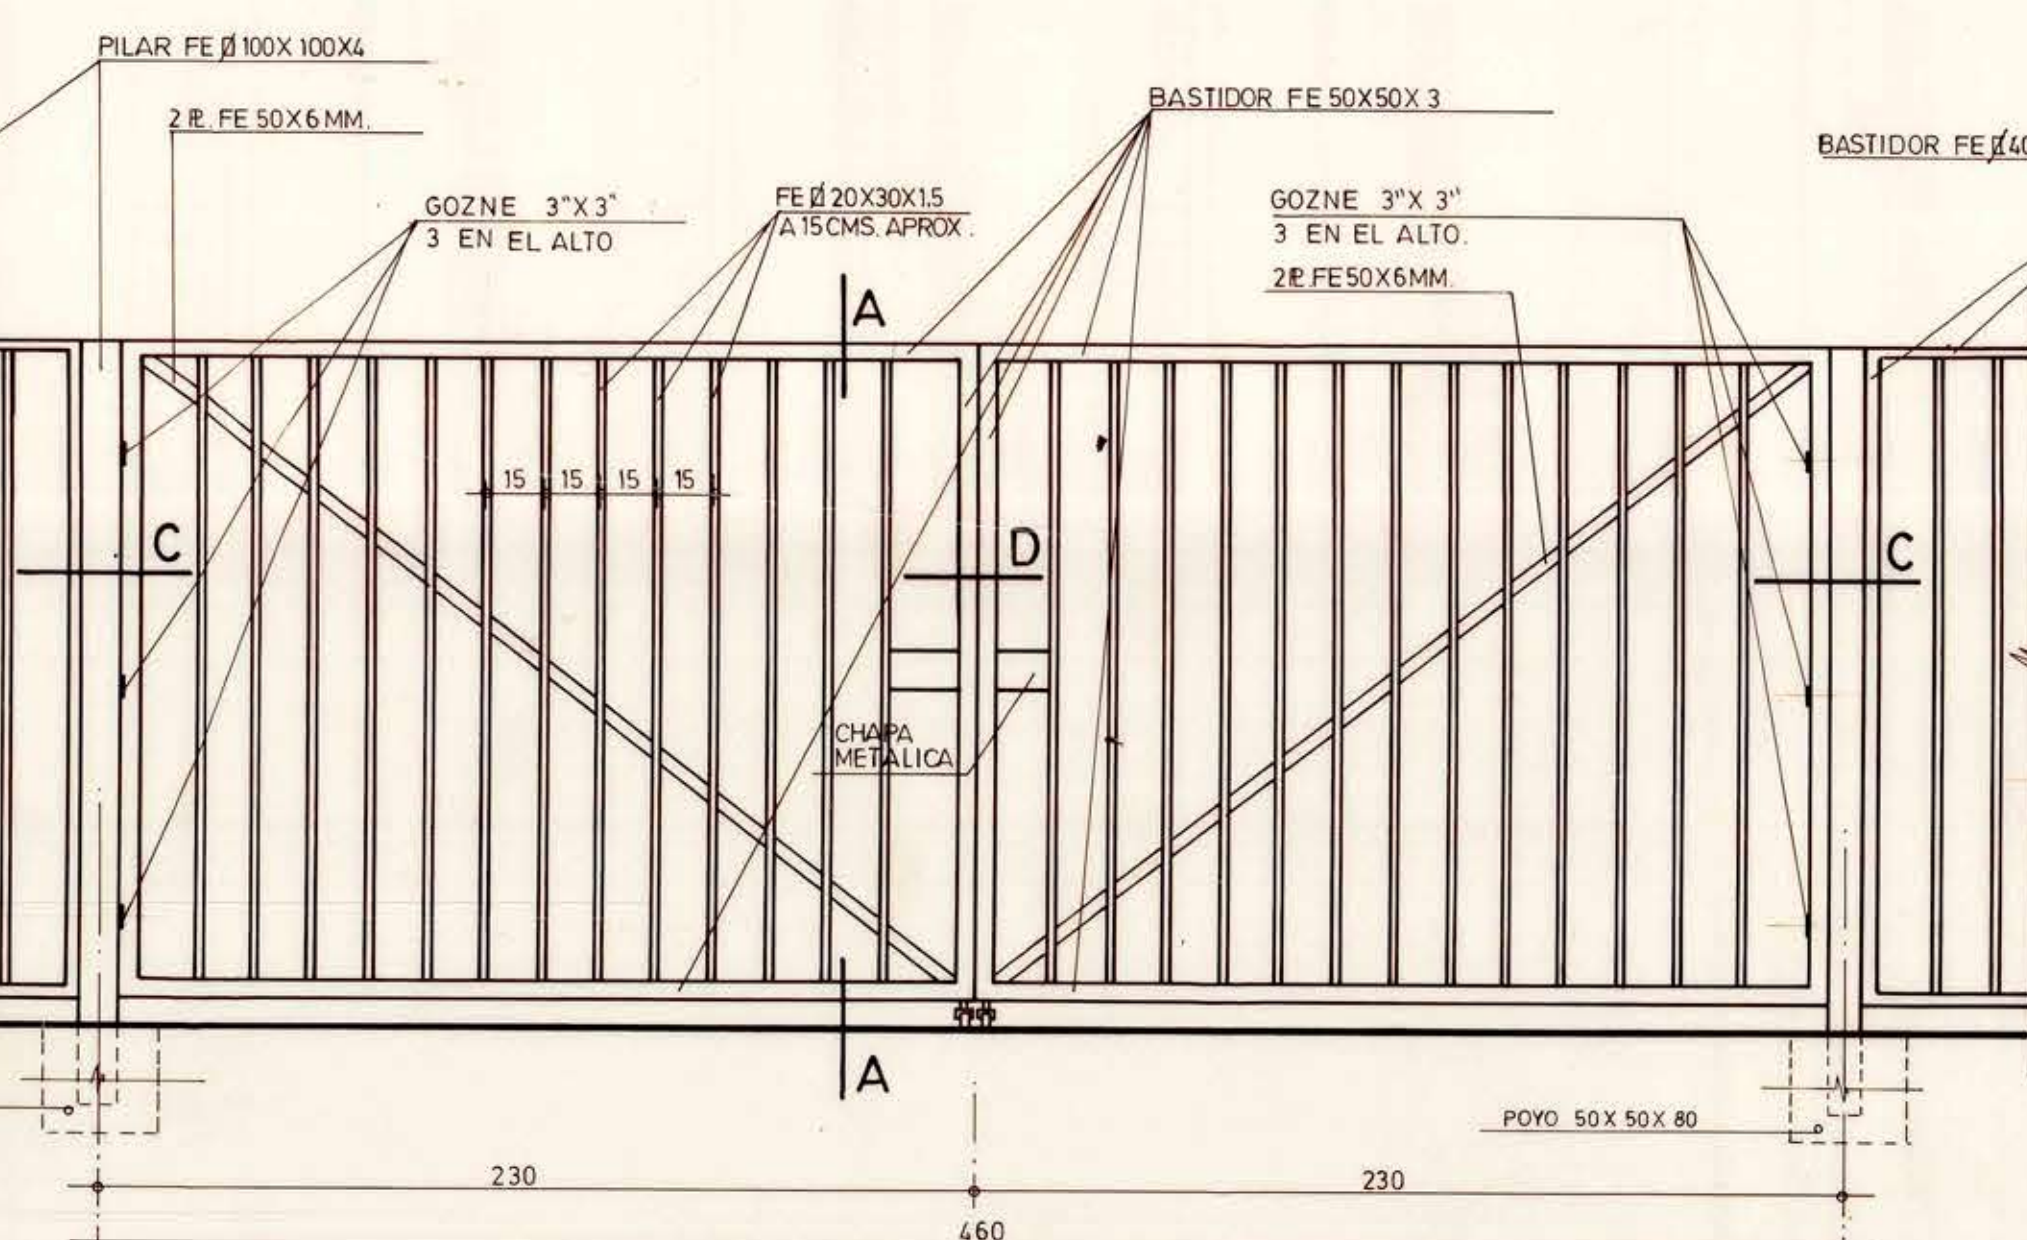

PORTON 4

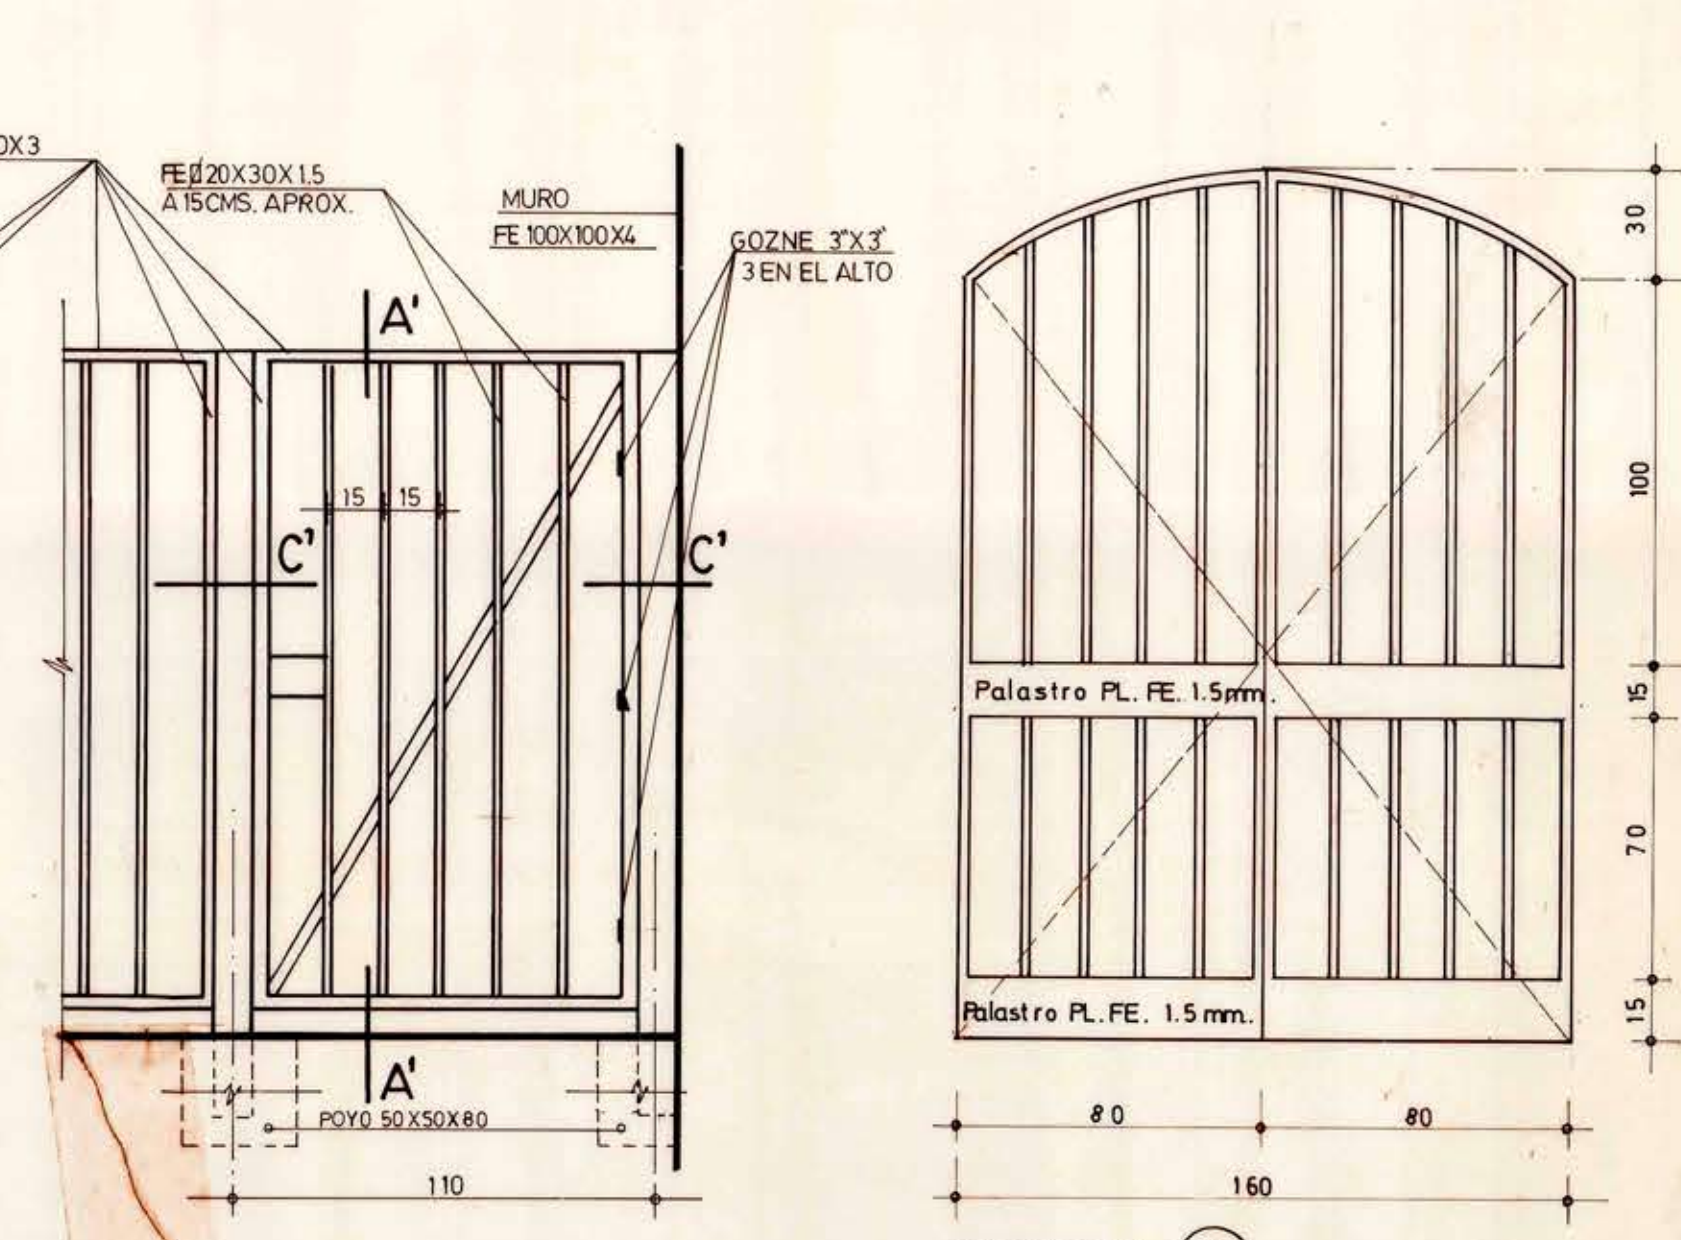

PUERTA 9 - esc. 1:20-

ELEVACION Y DET. PORTONES Y CIERRO EXTERIOR
ESC. 1 : 20 Y 1 : 2.

NOTA:
- LOS PILARES FE 100X100X4 IRAN EMPOTRADOS, MINIMO 50 CMS. EN LOS POYOS DE FUNDACION.
- BAJO LOS POYOS DE FUNDACION DEBERA COM. RETORNO CON HORMIGON PORRE HASTA 20 CMS BAJO EL SELLO DE TERRENO FIRME.
- TODAS LAS MEDIDAS DEBERAN SER VERIFICADAS EN OBRA POR EL CONTRATISTA.

MINISTERIO DE SALUD SERVICIO DE SALUD LABORAL, PREVENCIÓN DE ACCIDENTES UNIDAD EMERGENCIA CENTRAL		CLAVE:
PROYECTO HOSPITAL DE SAN FERNANDO		
DISEÑO LAMINA ELEV. Y DET. PORTONES Y CIERRO EXTERIOR. MASTIL BANDERA, Y DEL CASITA INGRESO SERV.	ESCALA: INICIALES 1:20 1:50 1:20	PLANO Nº 165
AUTORIZACIÓN: LUGAR, PUESTO, REVISIÓN, A.A. AUTORIZACIÓN: PUESTO, REVISIÓN, A.A.