


SECCION MURO FACHADA PRINC: E-E
esc: 1:20

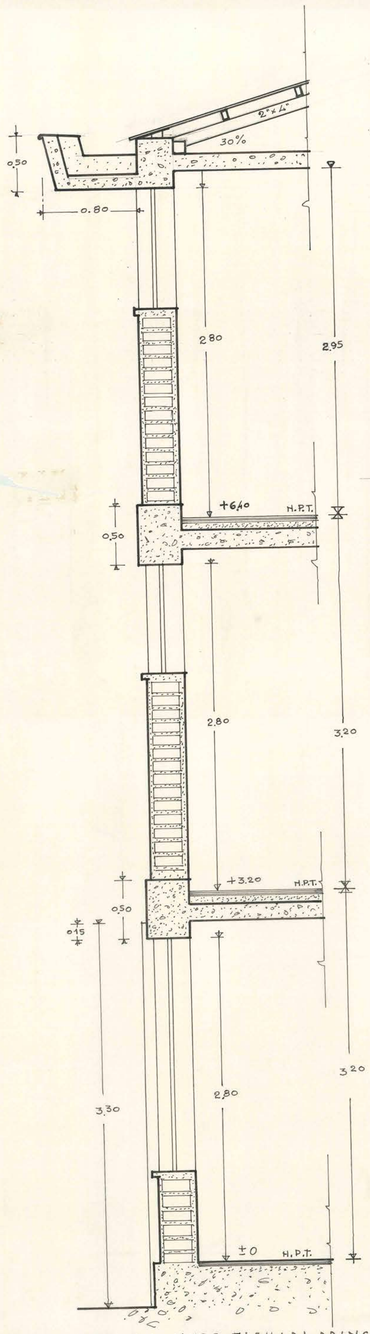


DETALLE SOBRETABIQUES esc 1:20




DETALLE CANAL esc: 1:10

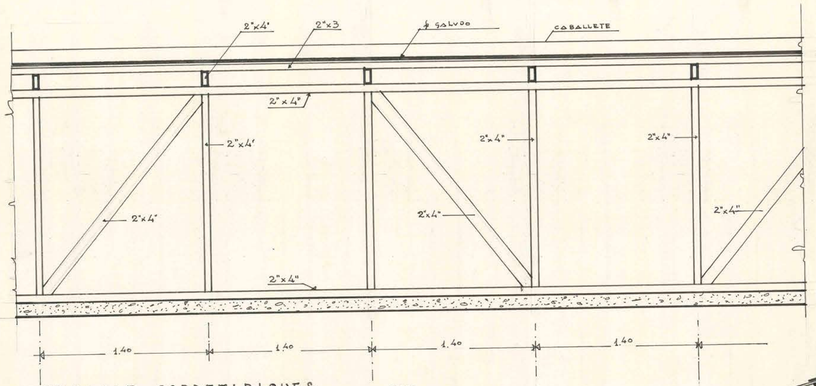


SECCION TRANSVERSAL A-B esc 1:20
PABELLON EN 3 PISOS

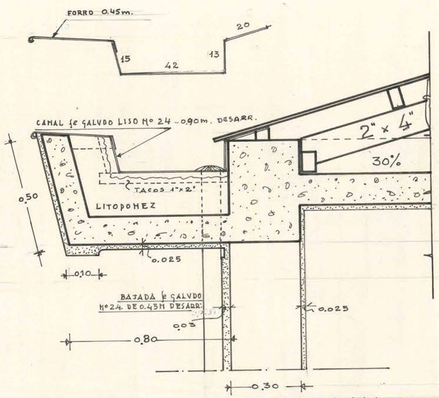


DETALLE TECHO CAJA ESCALERA esc: 1:50

DETALLE MURO CAJA ESCALERA PRINCIPAL esc 1:50

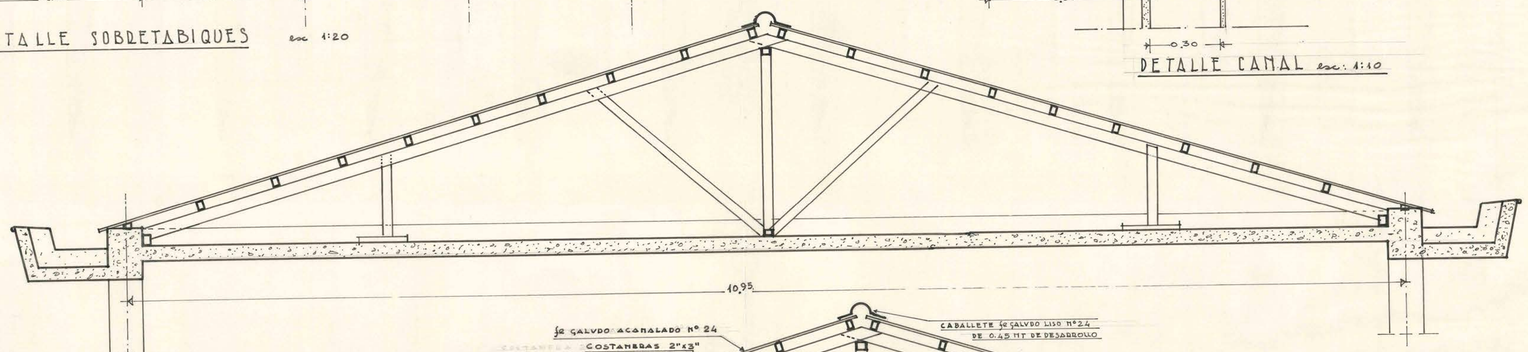


SECCION TRANSVERSAL C-D esc 1:20
PABELLON EN 2 PISOS

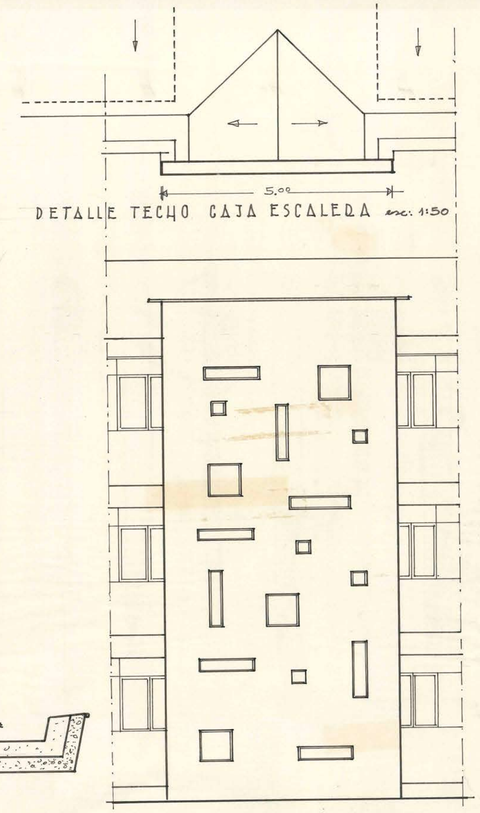MINISTERIO DE OBRAS PUBLICAS
DIRECCION DE ARQUITECTURA
ARCHIVO
12 AGO 1963

| | | |
|---|---|---|
| MOP | DIRECCION DE ARQUITECTURA<br>DEPARTAMENTO DE ESTUDIOS<br>LICEO DE HOMBRES DE LINARES<br>PABELLON INTERNADO<br>PLANO ENMADERACION TECHUMBRE | I. 4 |
| O. FORGALBA D.<br>ARQTO JEFE DEPTO | A. ROJYEC<br>ARQTO JEFE TALLER | S. PADLECH Q.<br>ARQTO. | ESC: 1:10 - 1:20 - 1:50<br>AGOSTO 1963 |

0664108

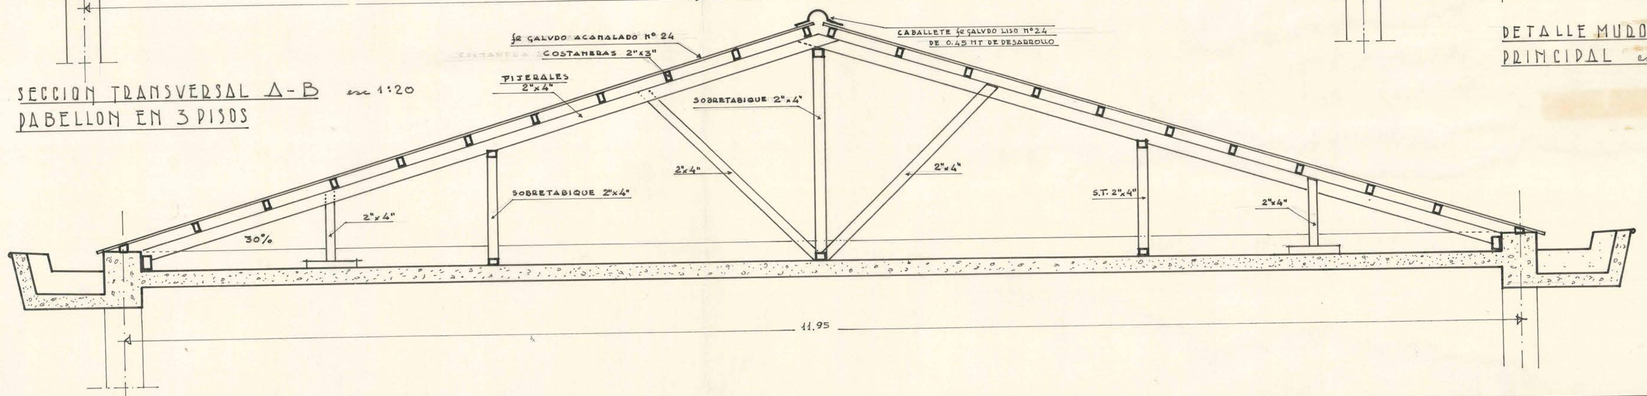E1088