

D.G.O.P.
DEPTO DE ARQUITECTURA

OBRA: LICEO DE HOMBRES DE LINARES (PATIO CUBIERTO)

PLANO DE SECCIONES Y FACHADAS


CALCULO DE ESTABILIDAD: *S. VOLOSKY* M

DISUJO: *Aug. Villafañe* ESCALA 1:30


AUG. VILLAFANE L. FECHA: 14-OCT. 347.

REVISADO POR: *Ing. Juan...* VISTO BUENO: *Ing. Juan...* H 2




EL ARQTO. DIRECTOR DE LA OBRA fijará los escalonamientos necesarios para llegar hasta 20 cm. dentro de ripio apto para ser cargado a 2 kg/cm².

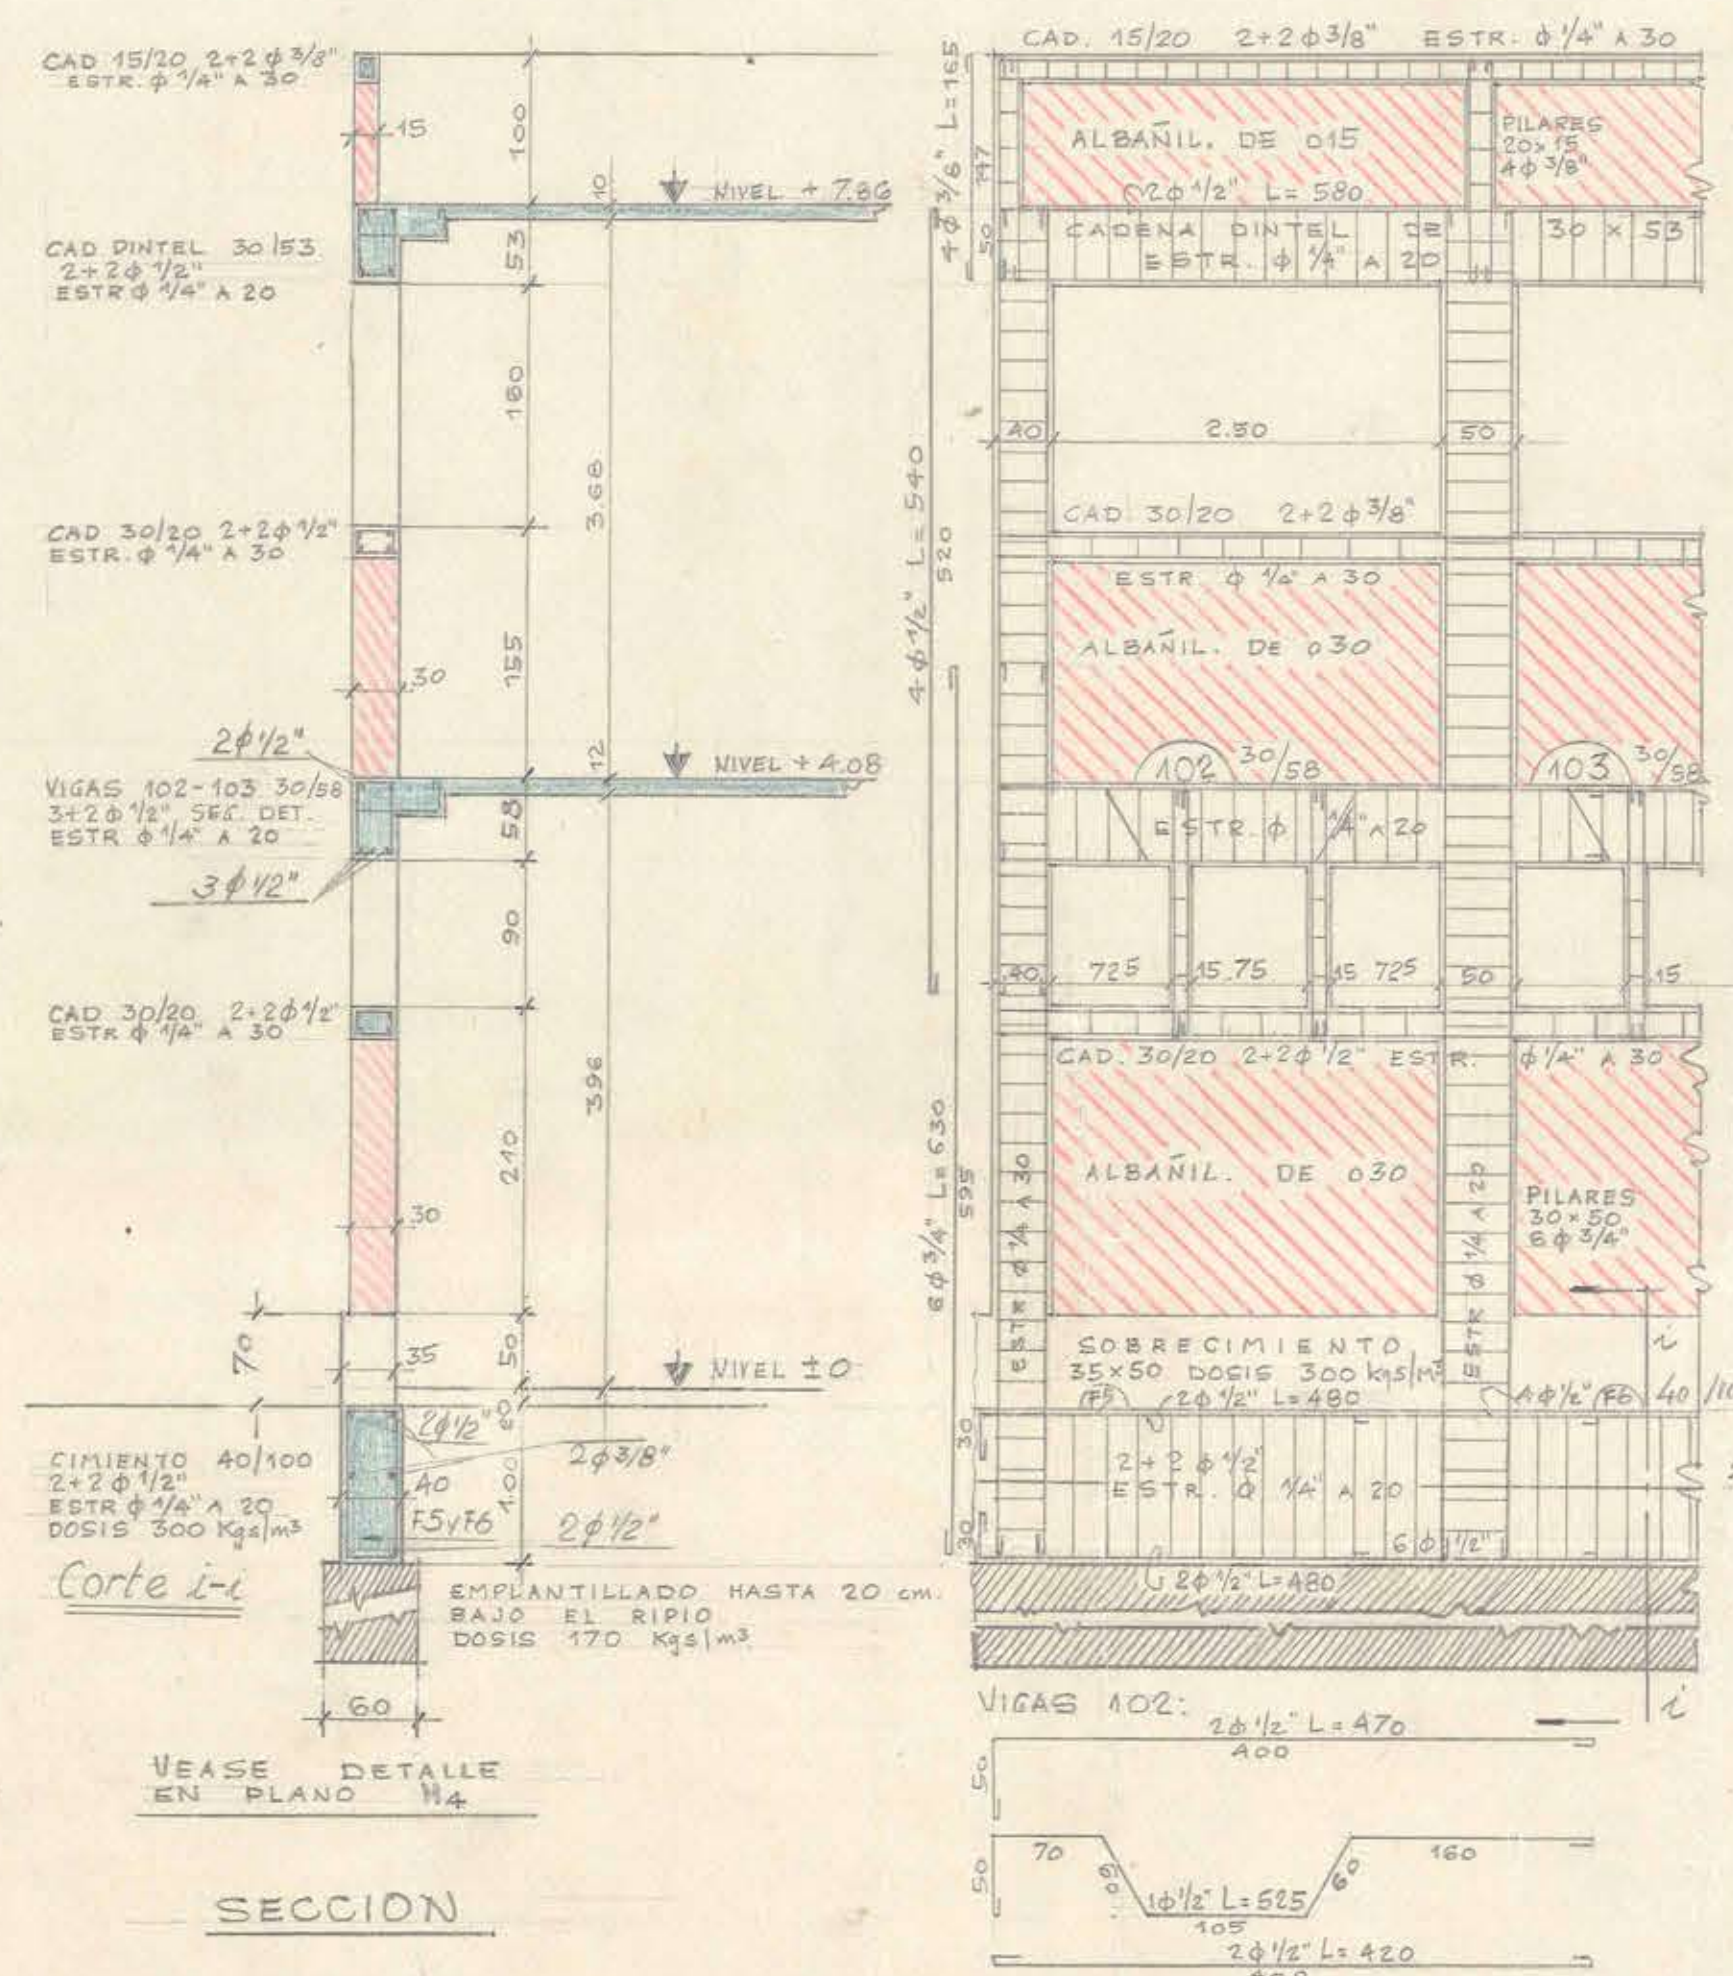


SECCION

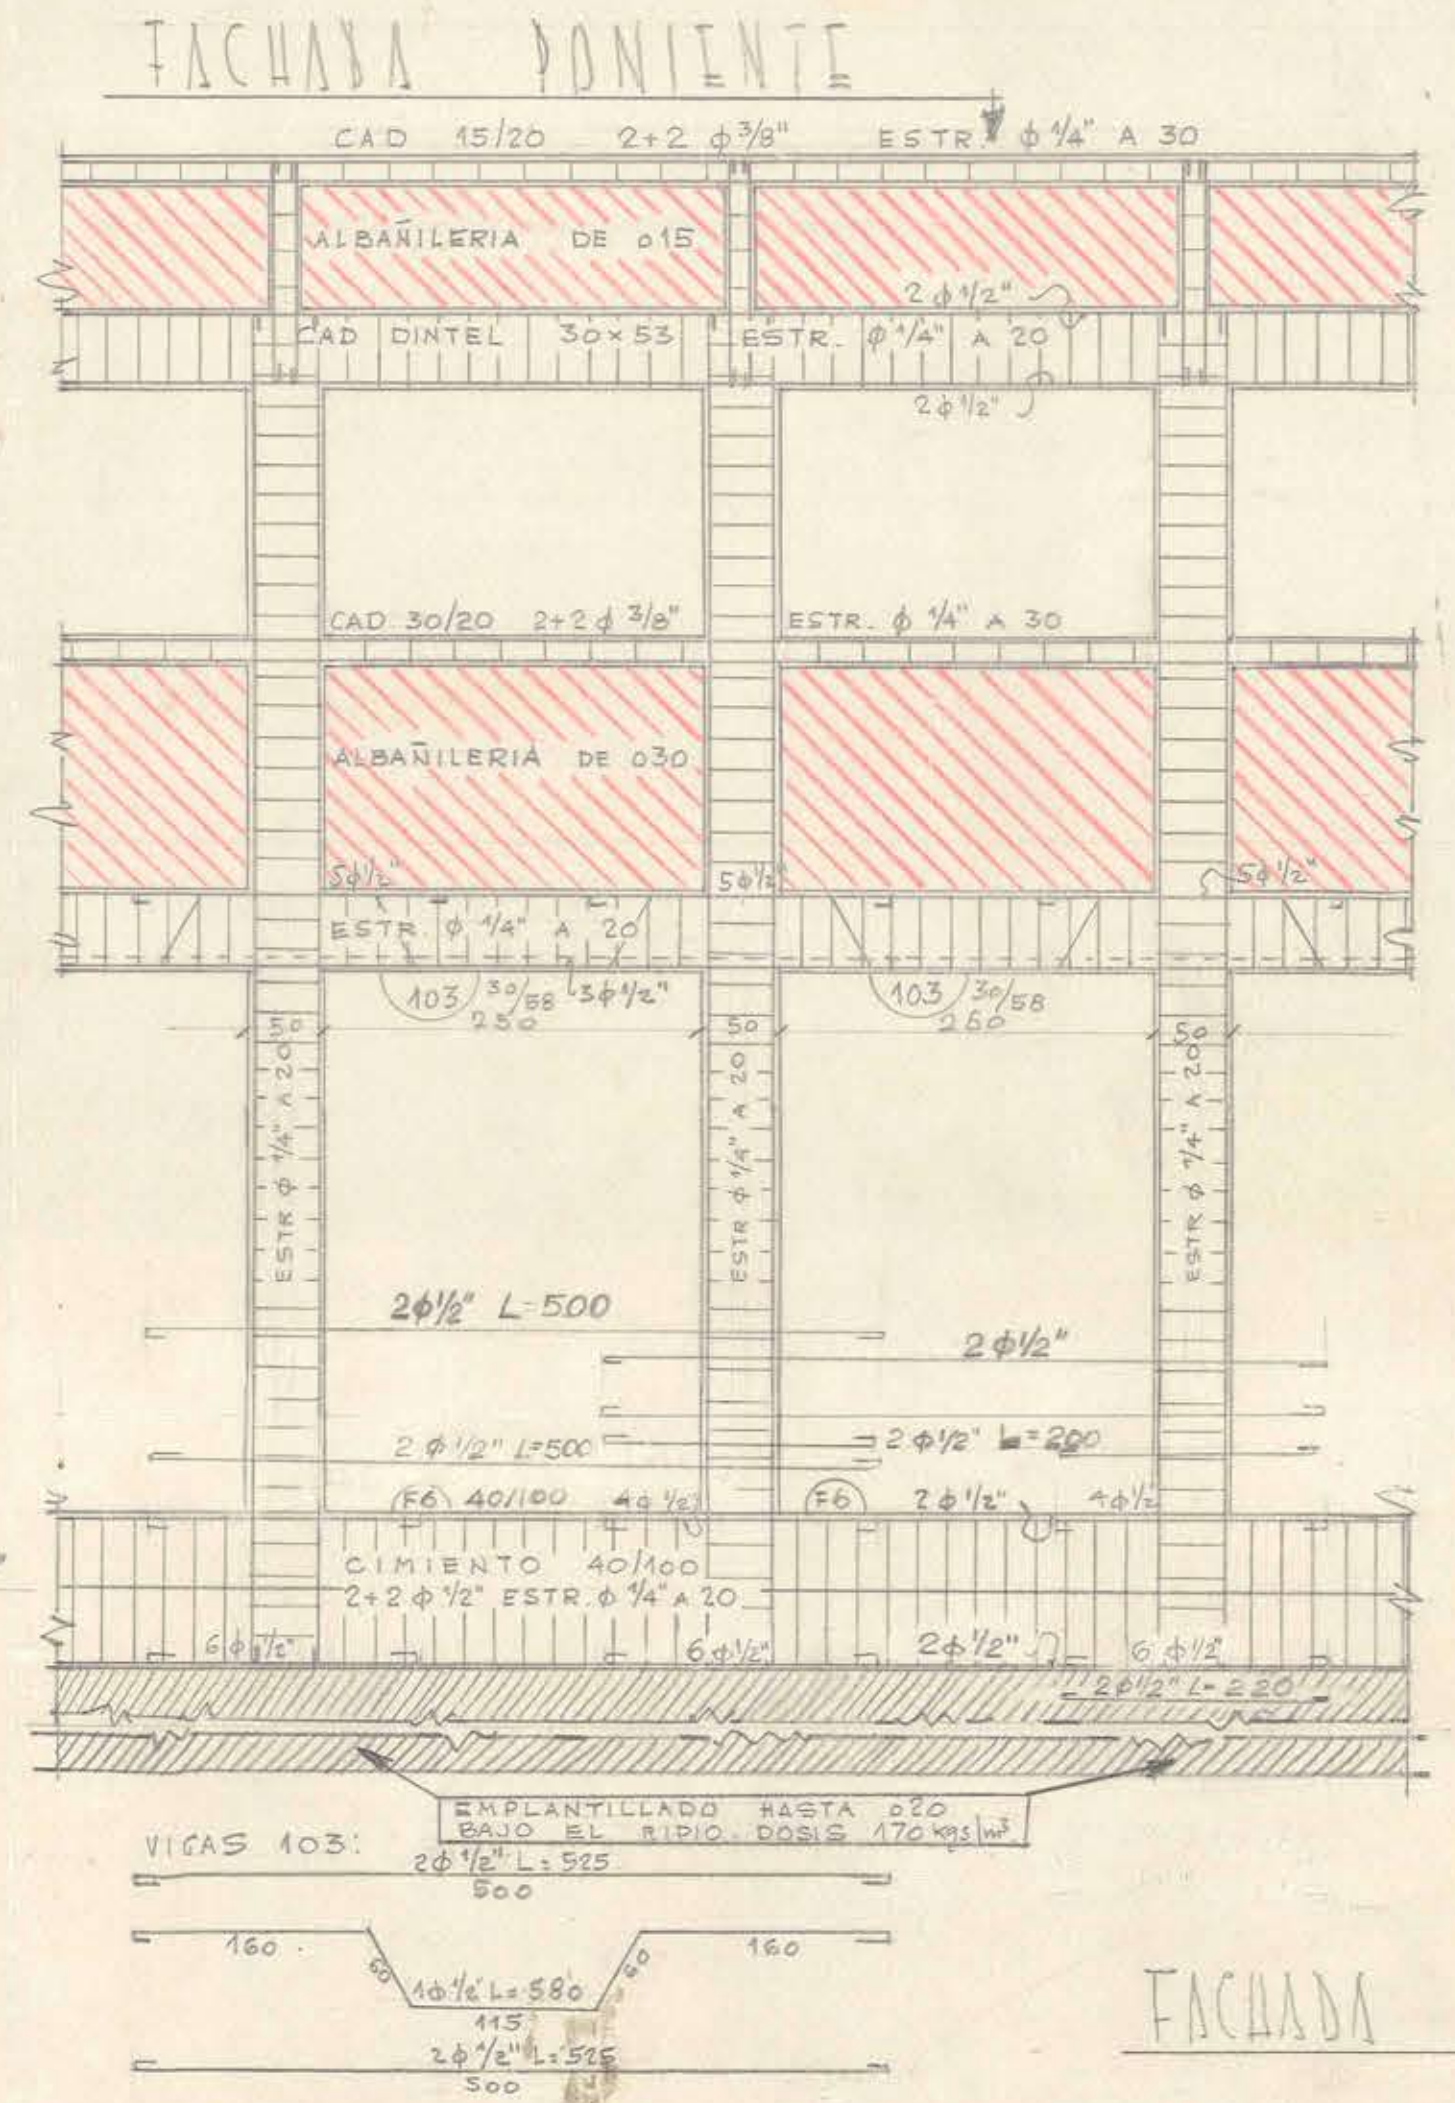


FACHADA ORIENTE

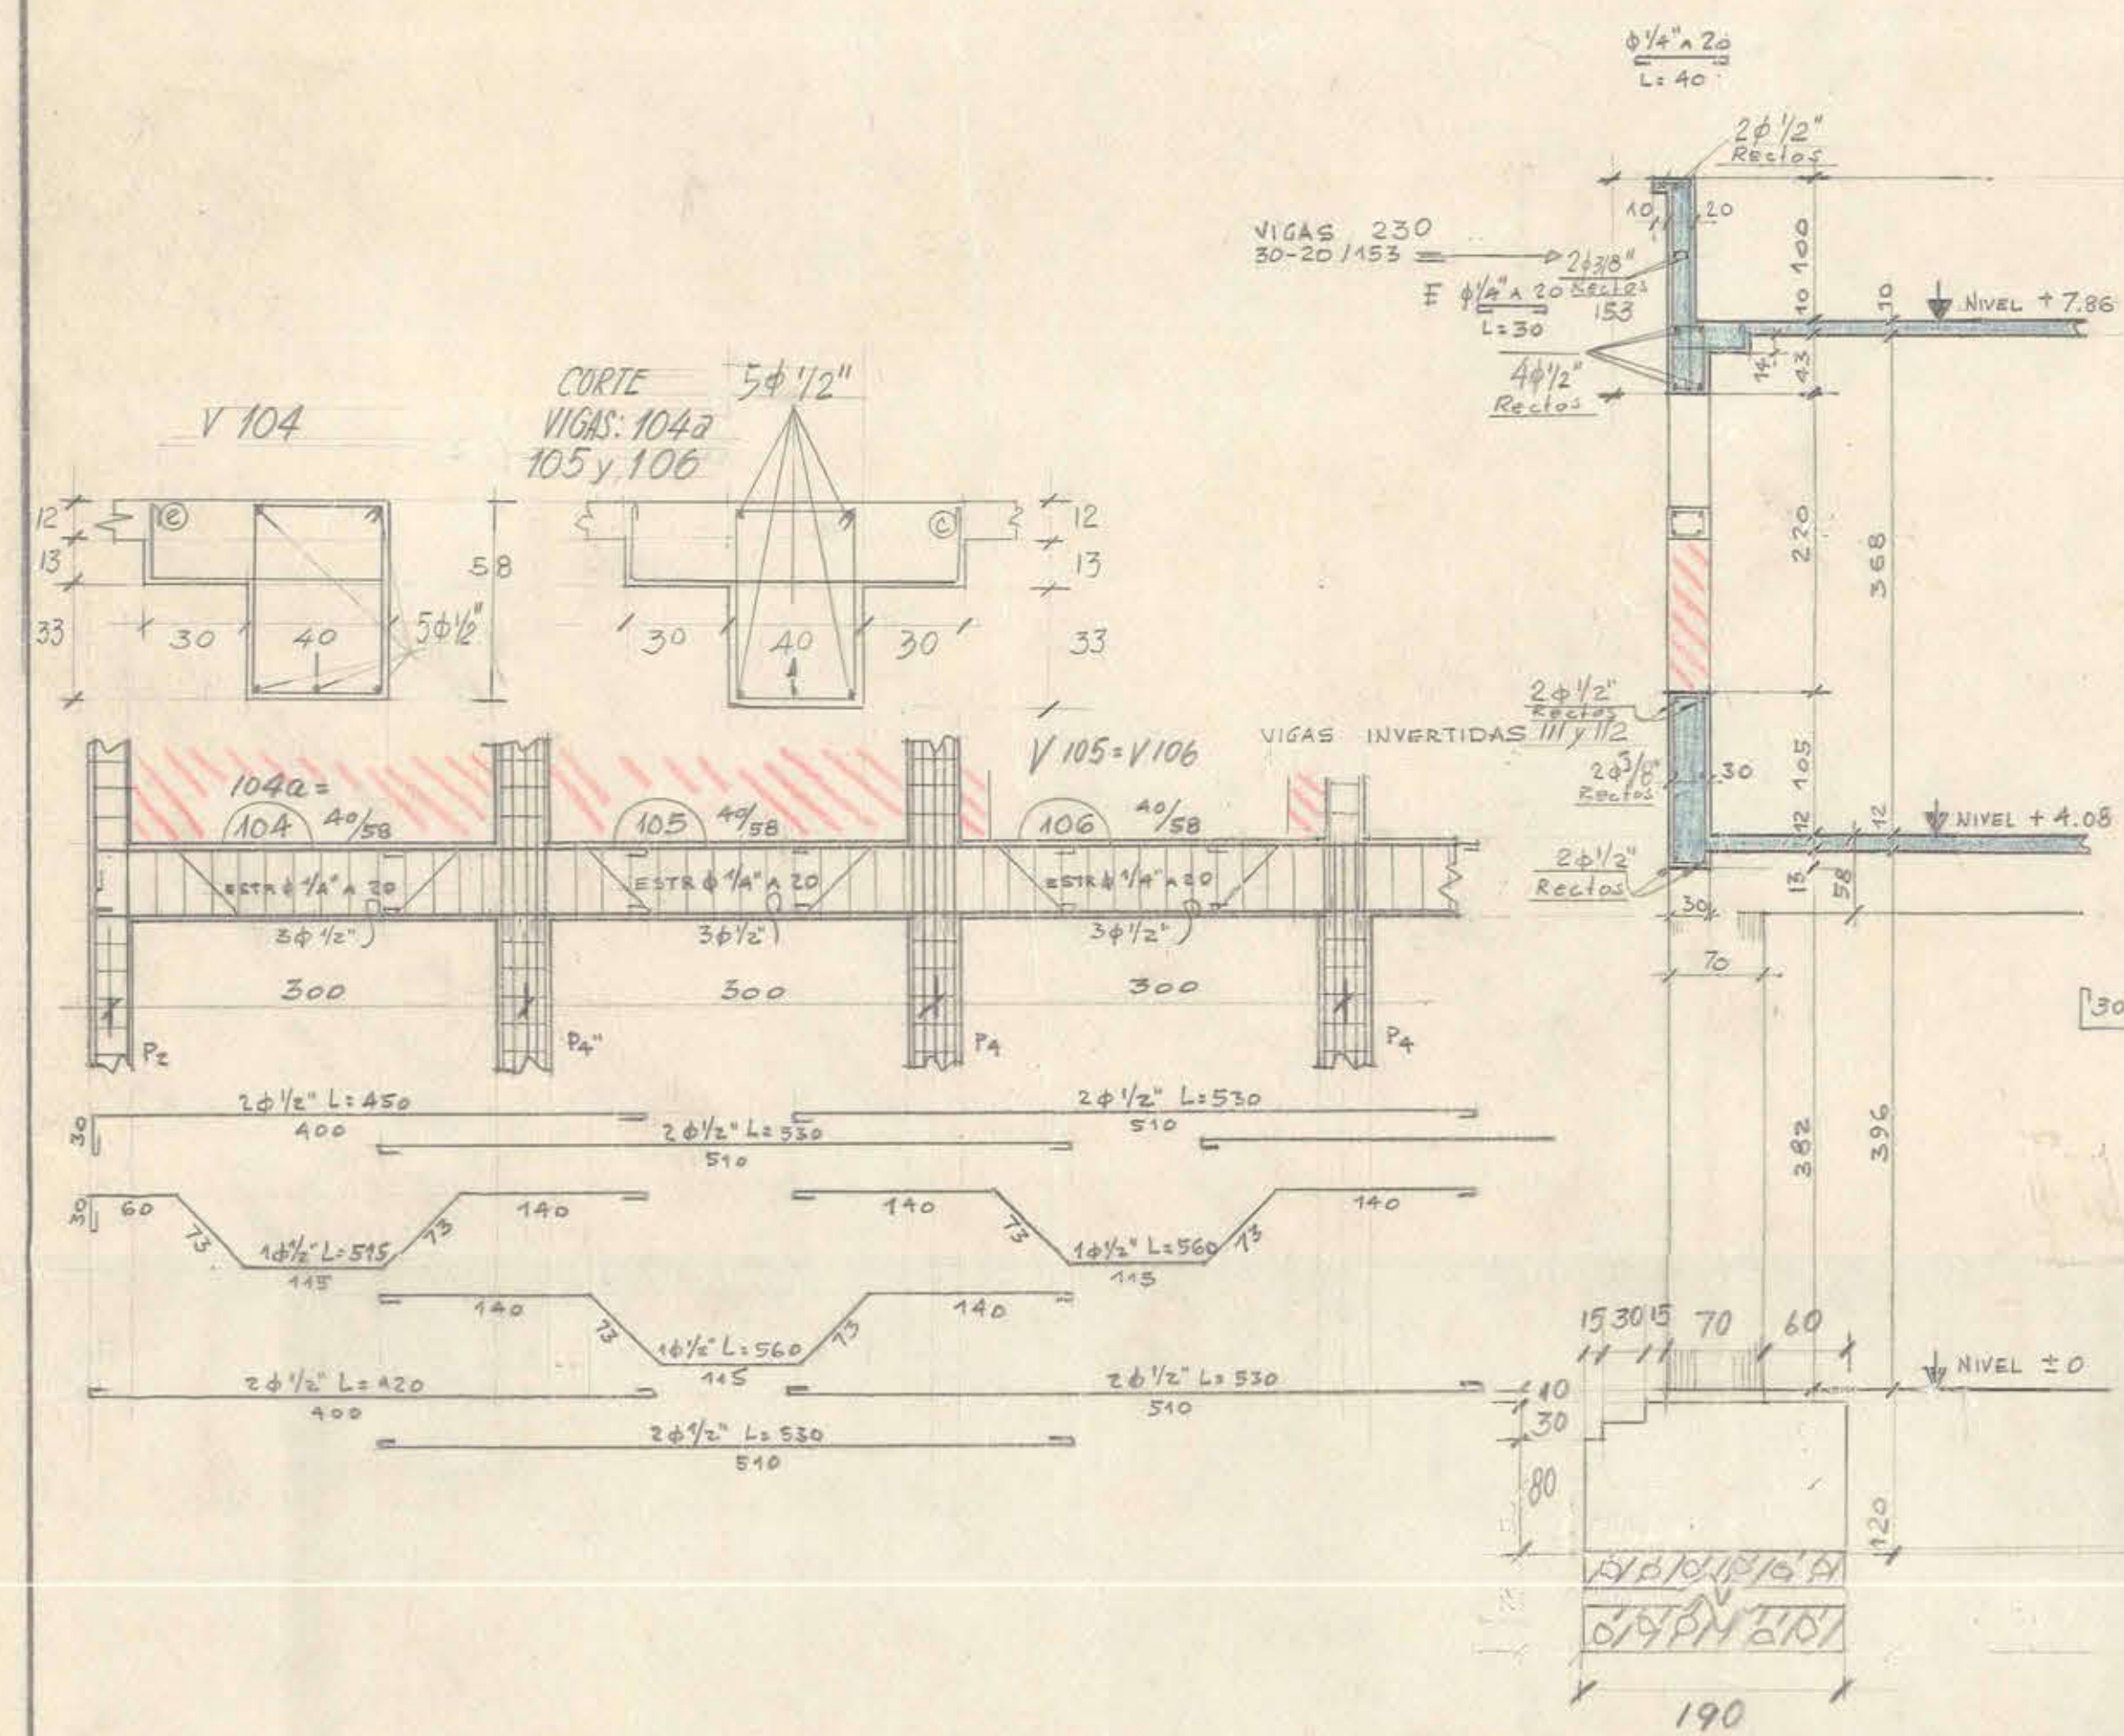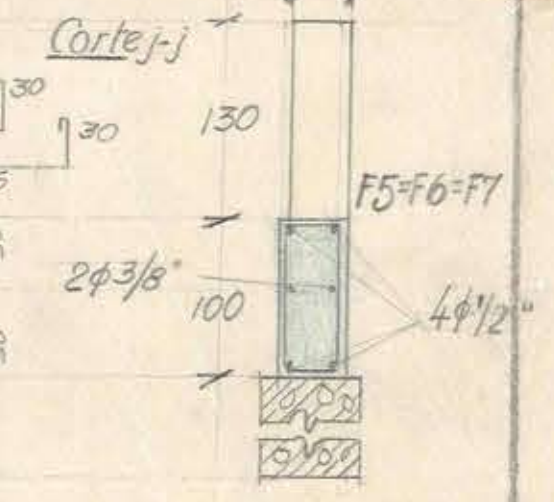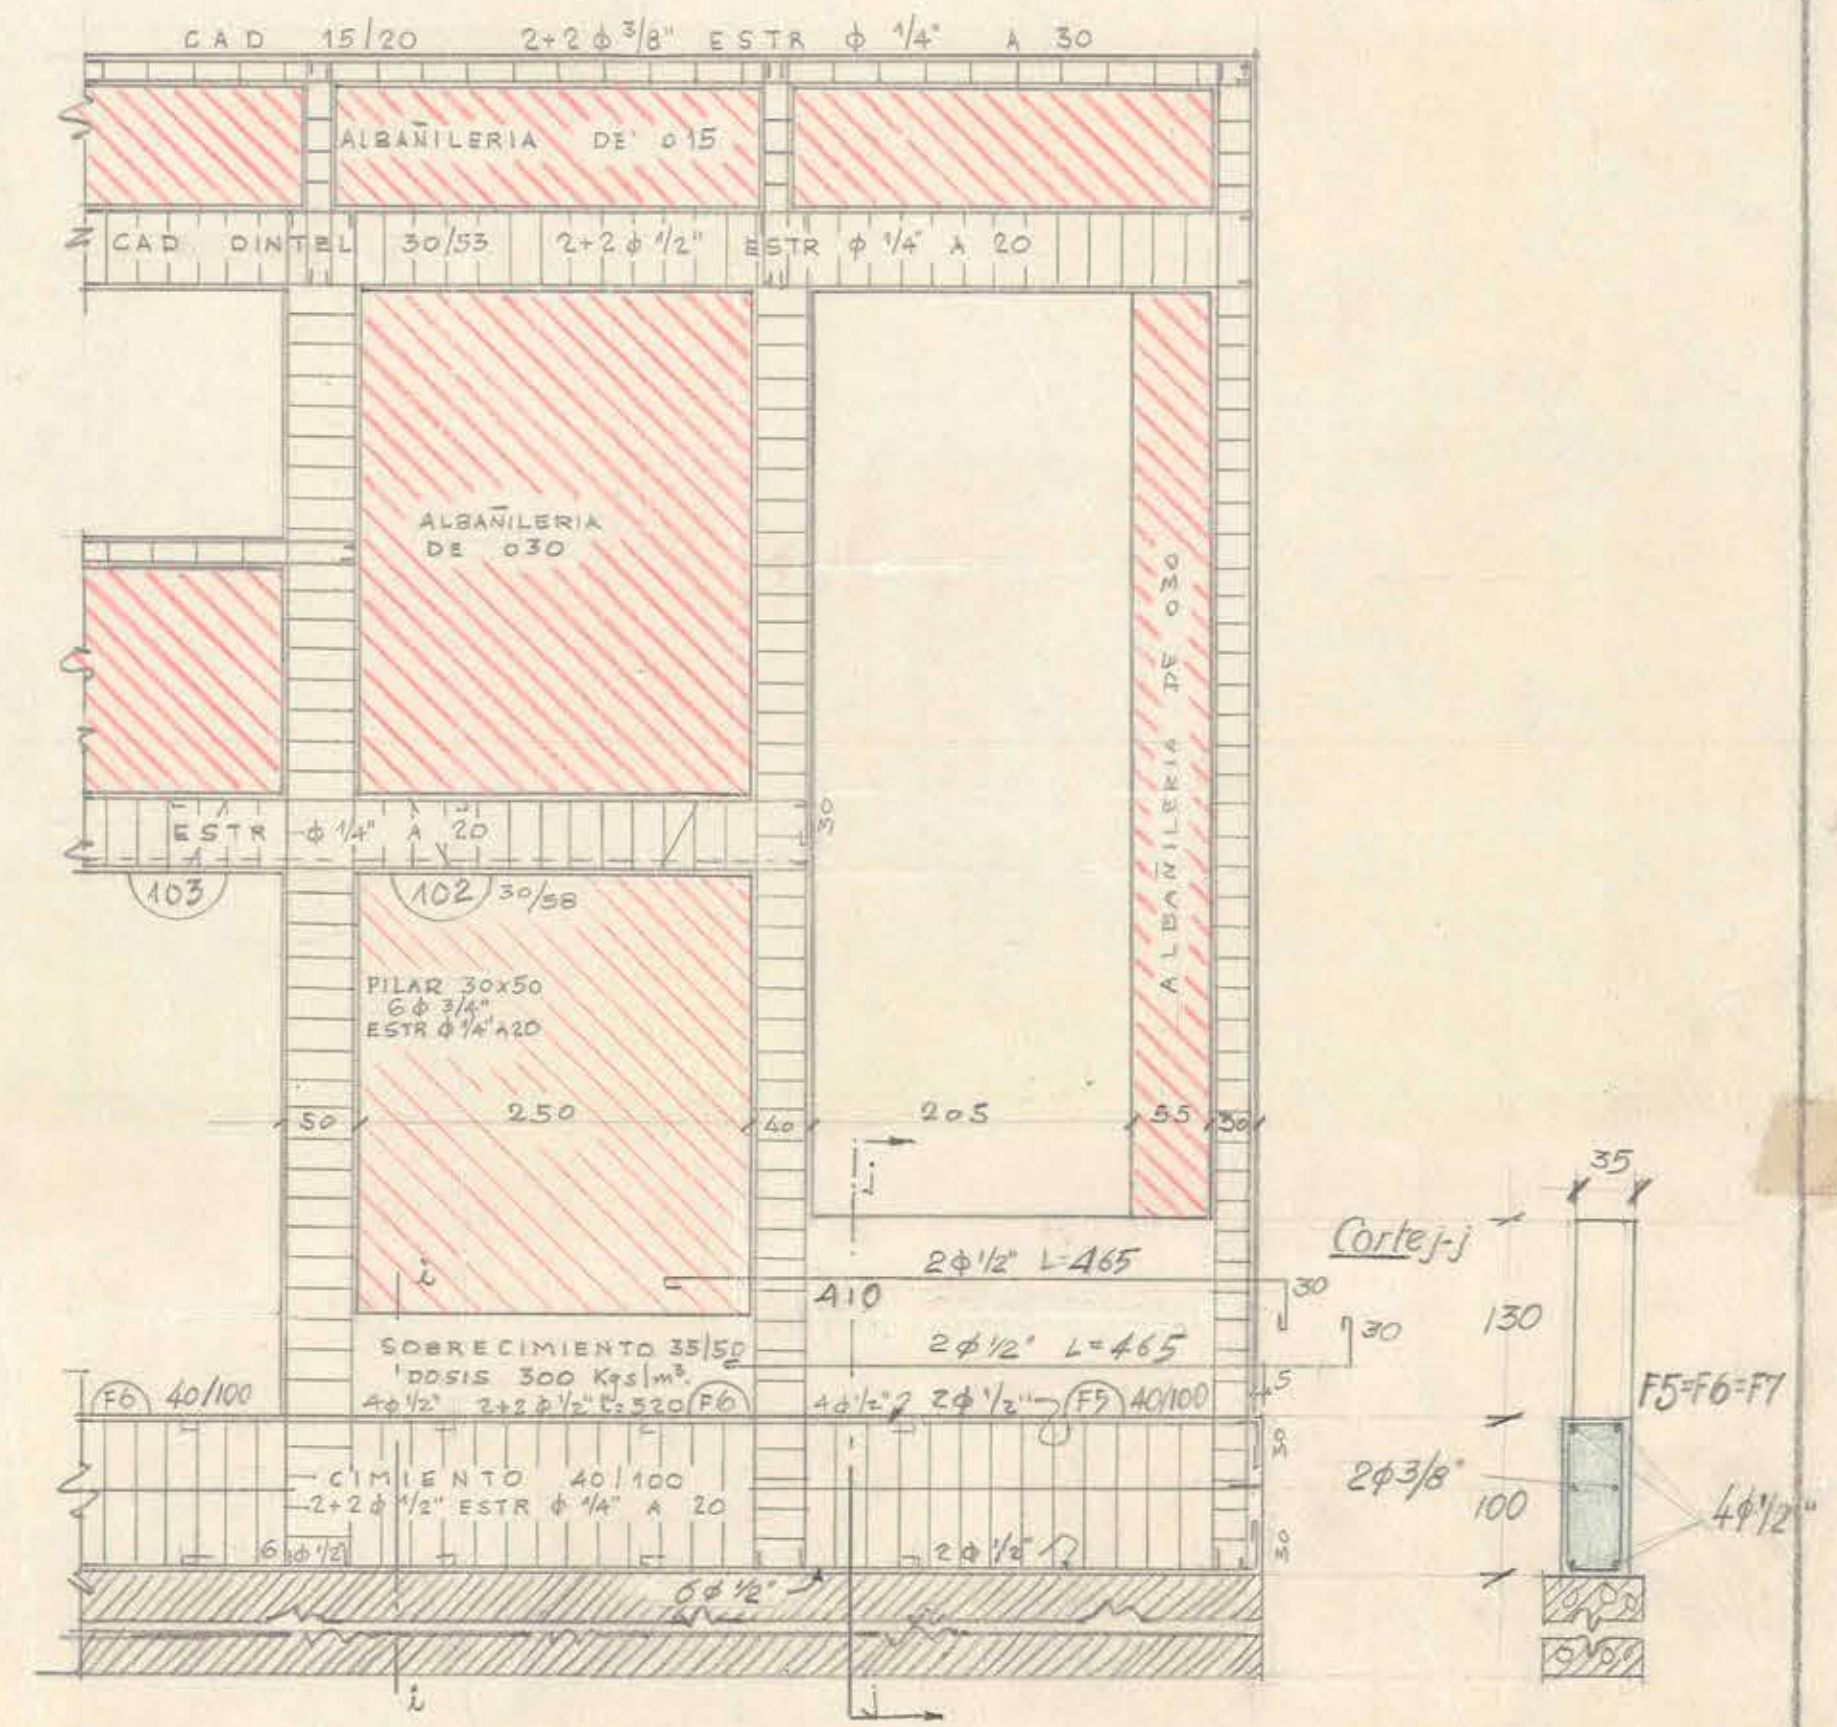

SECCION

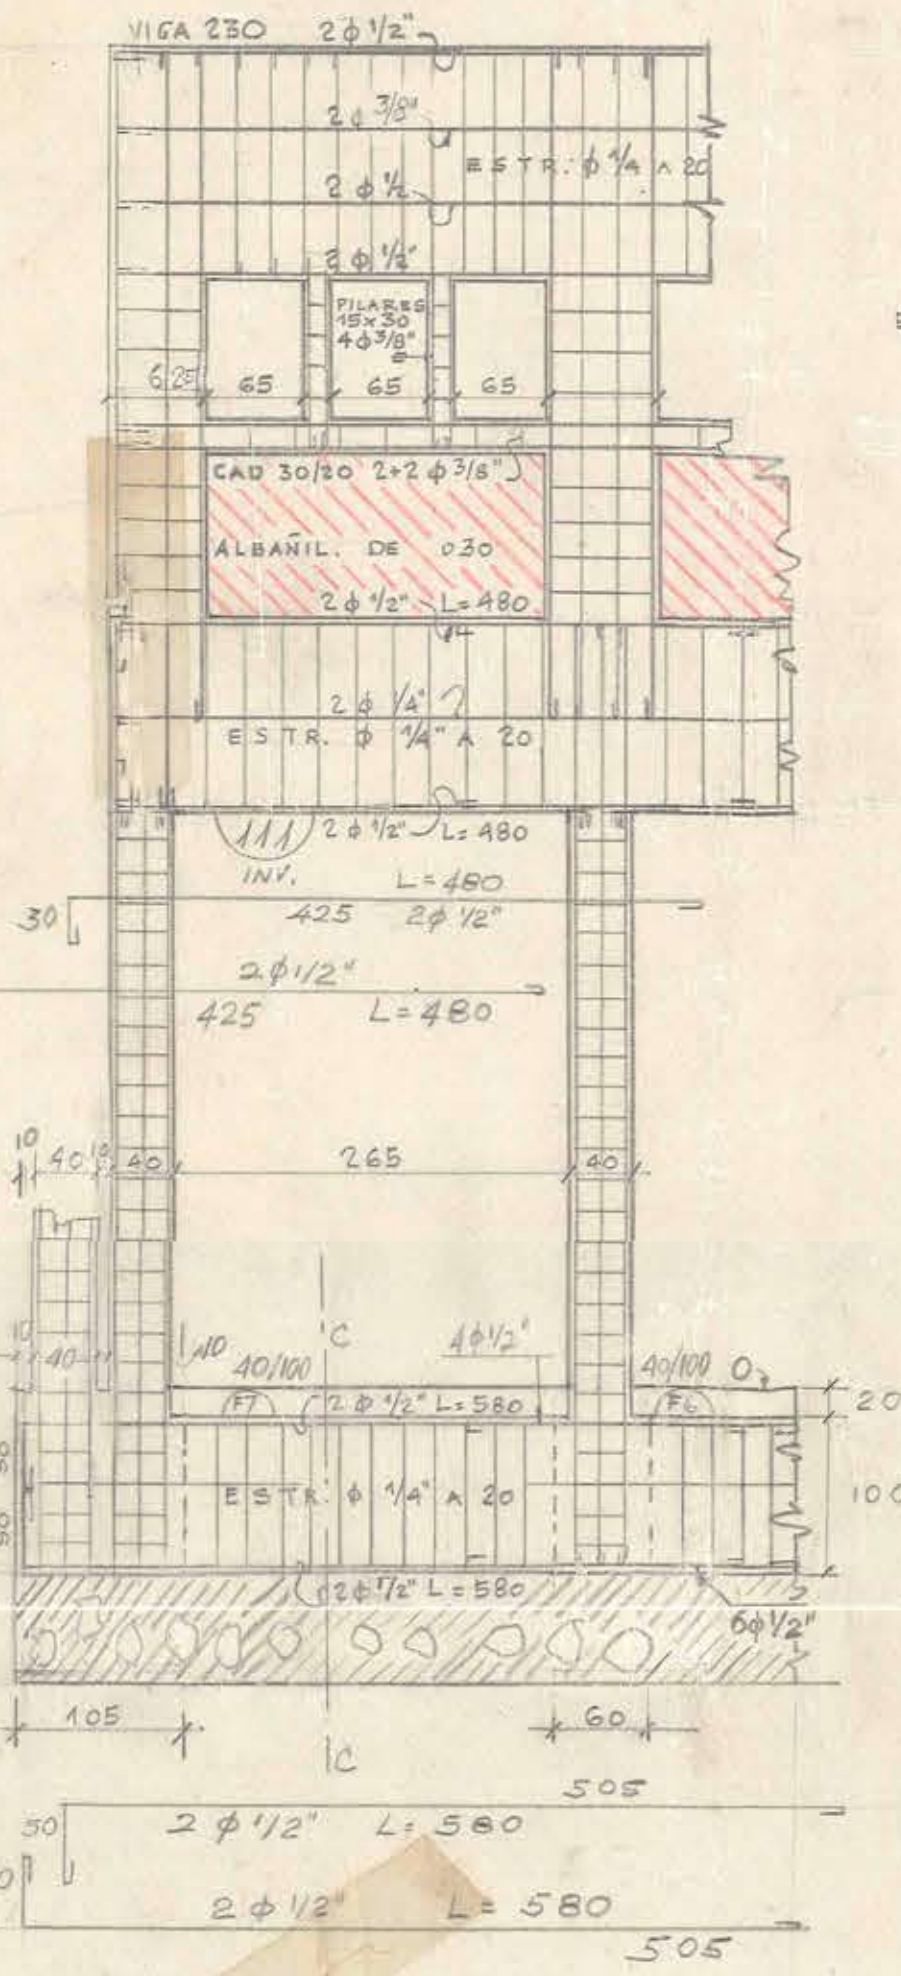

FACHADA PORTICO

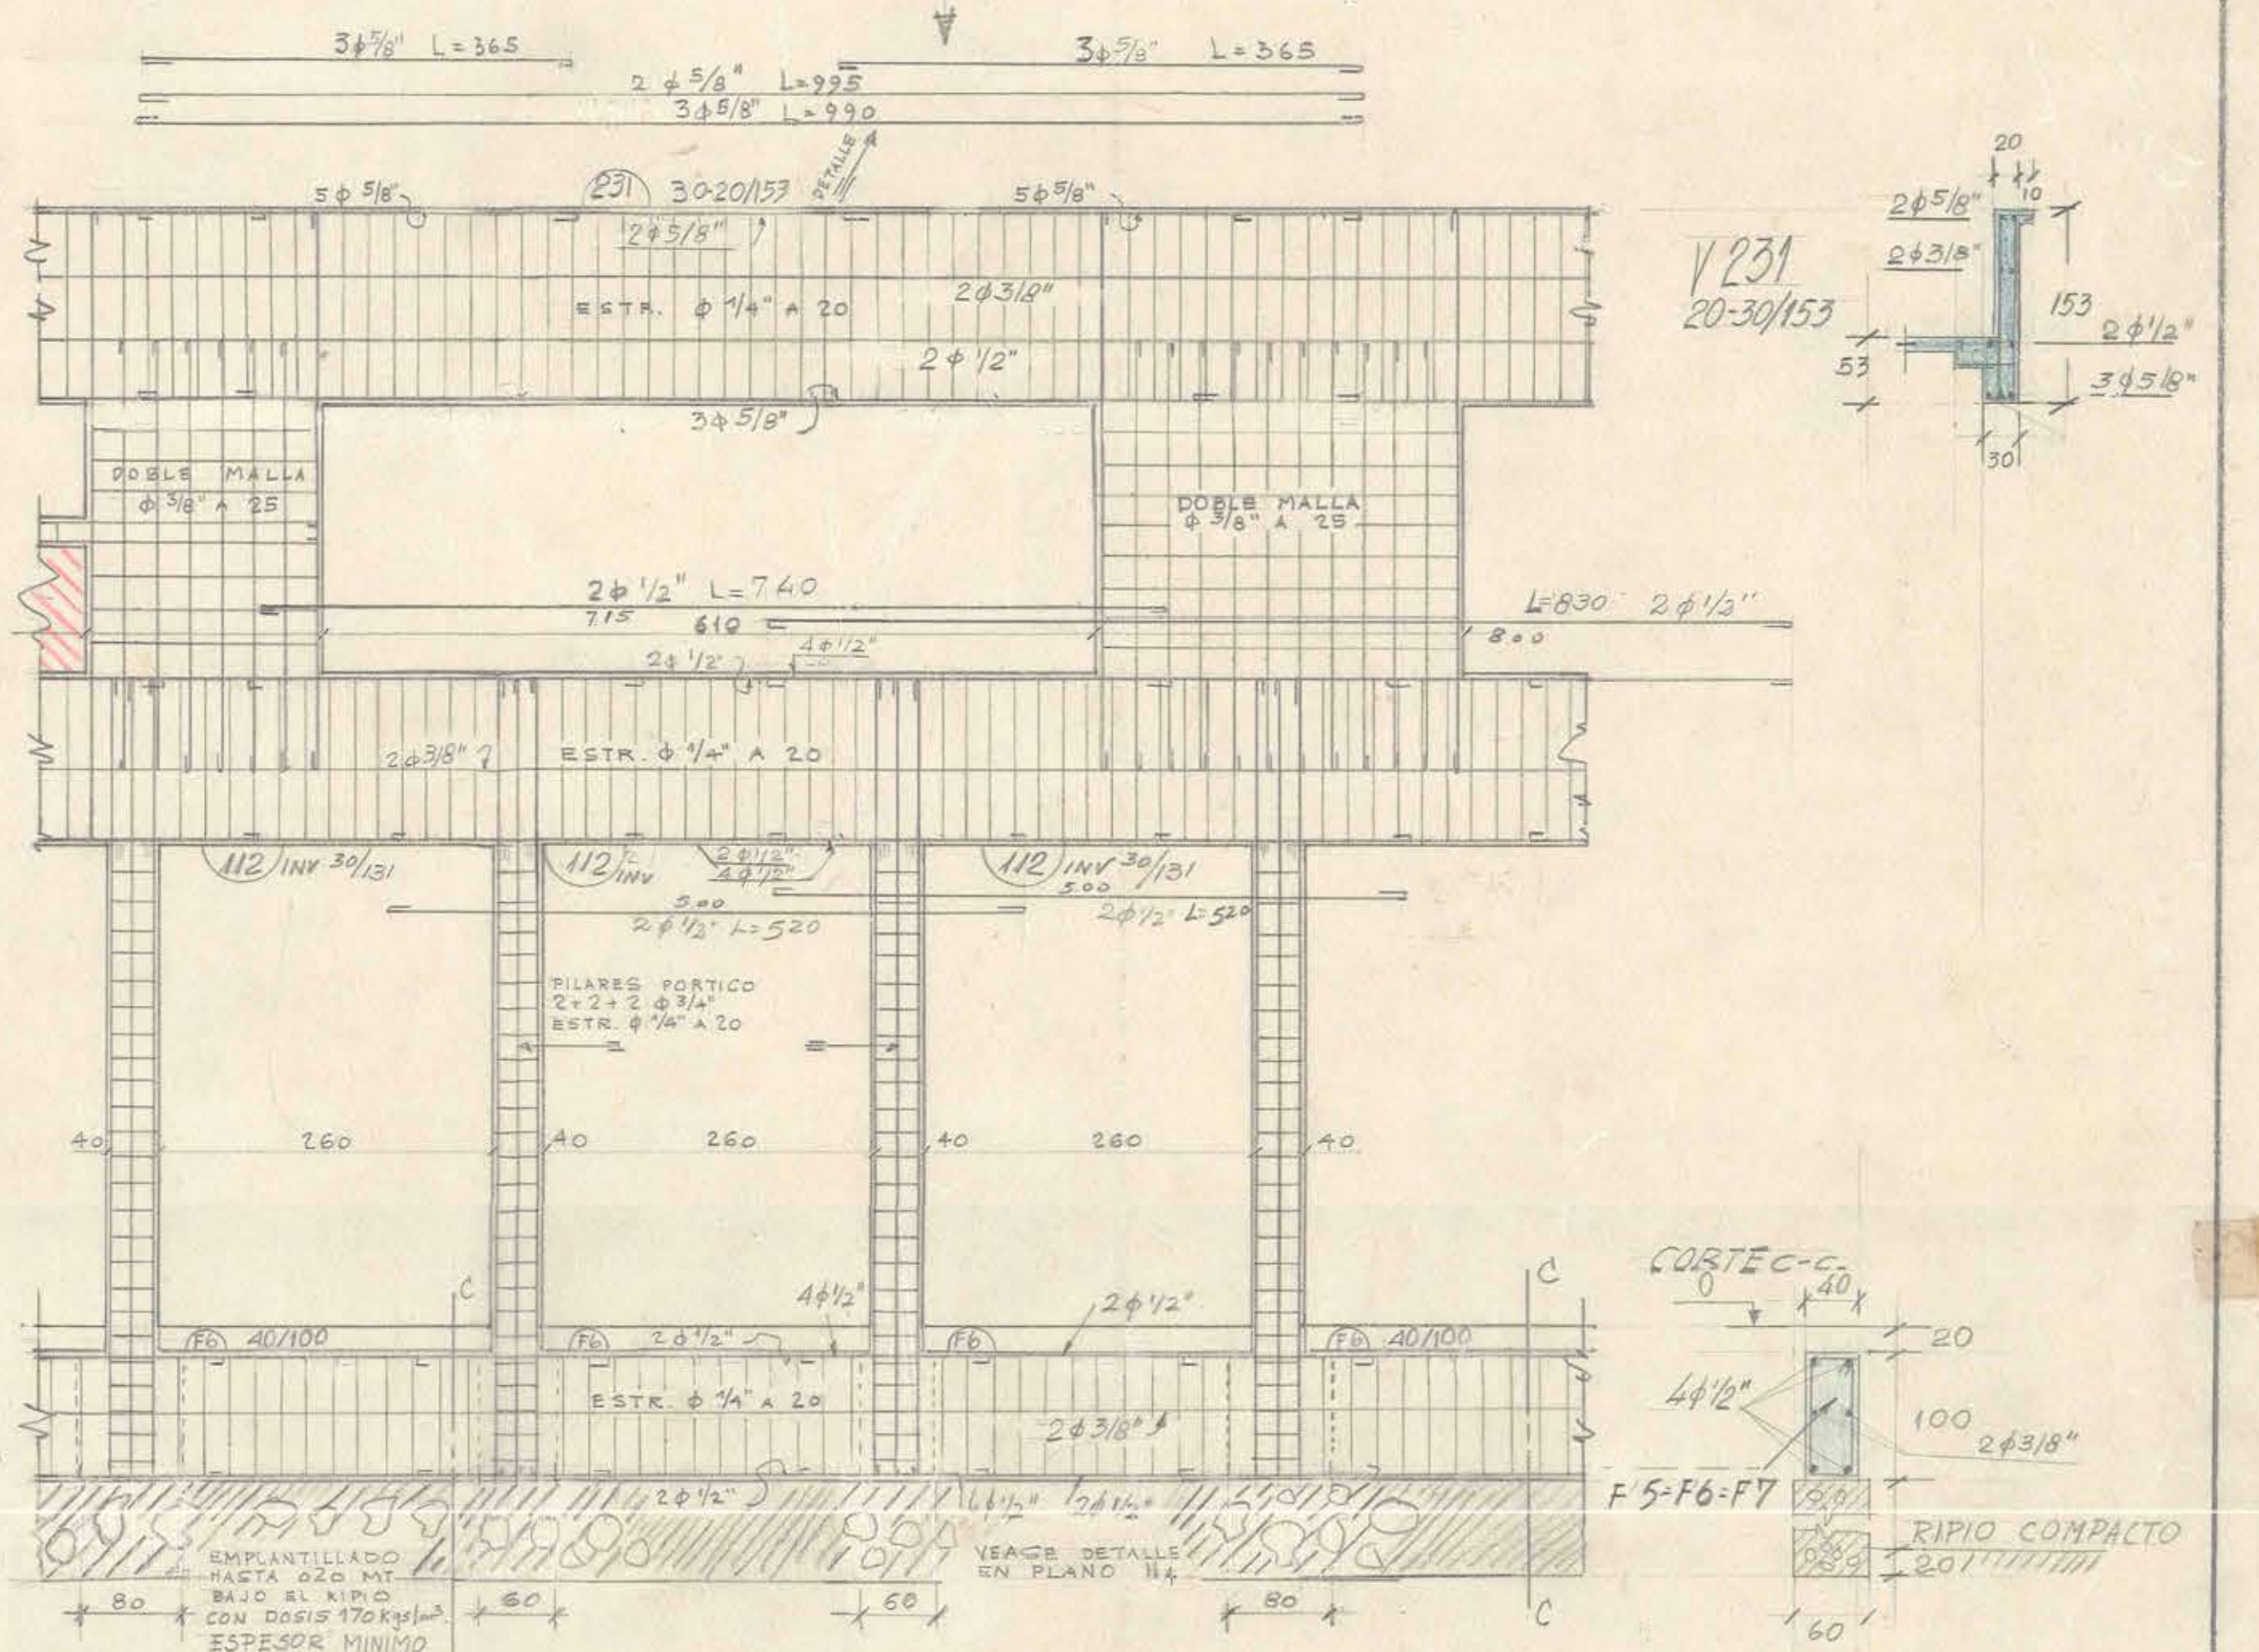

Contado 588
28-XI-1951

p. Figueroa, Alvarado, y...
Alb. Figueroa