
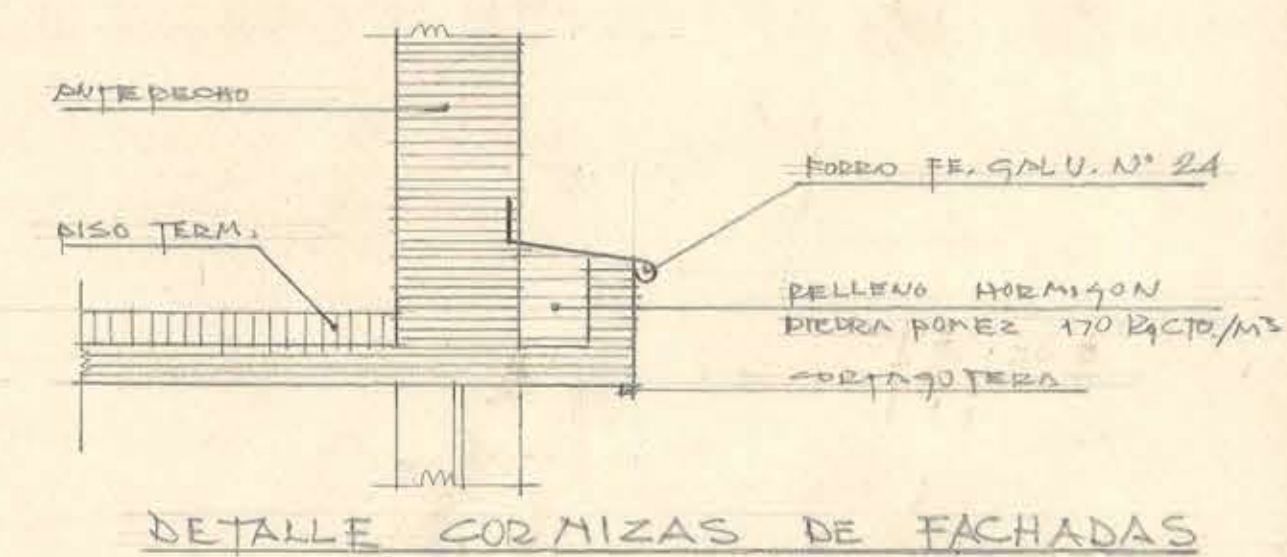
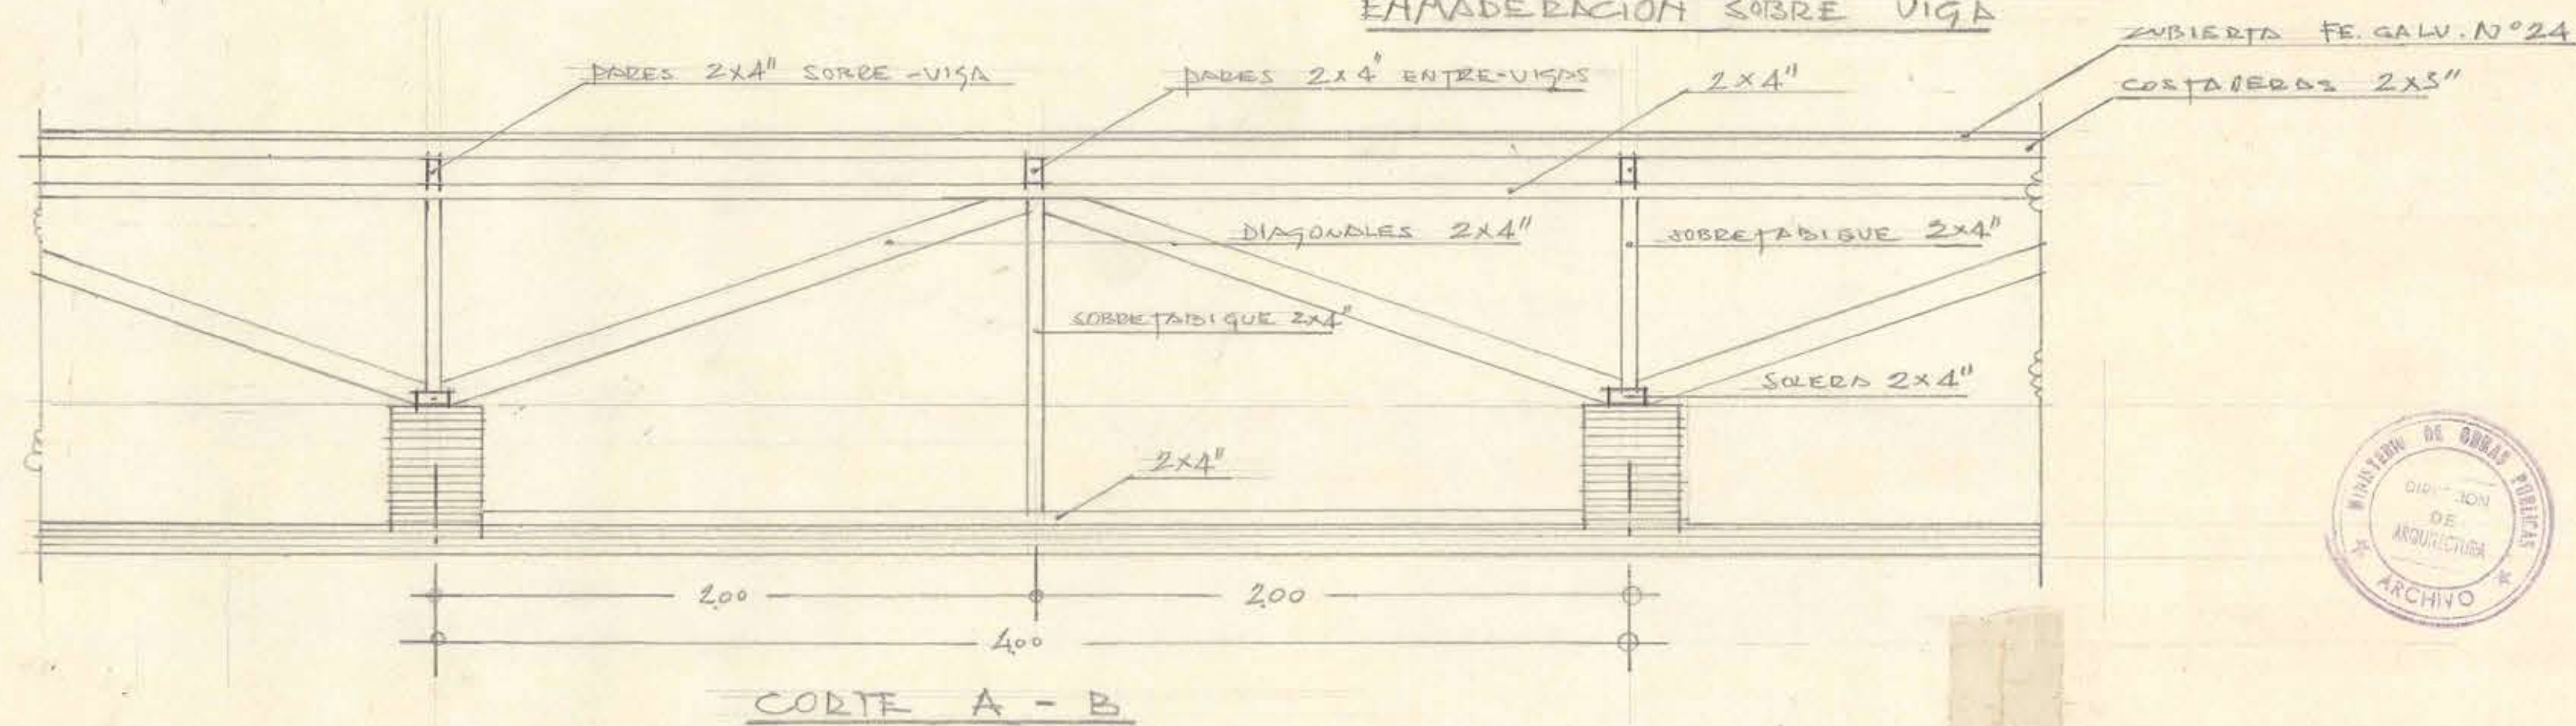
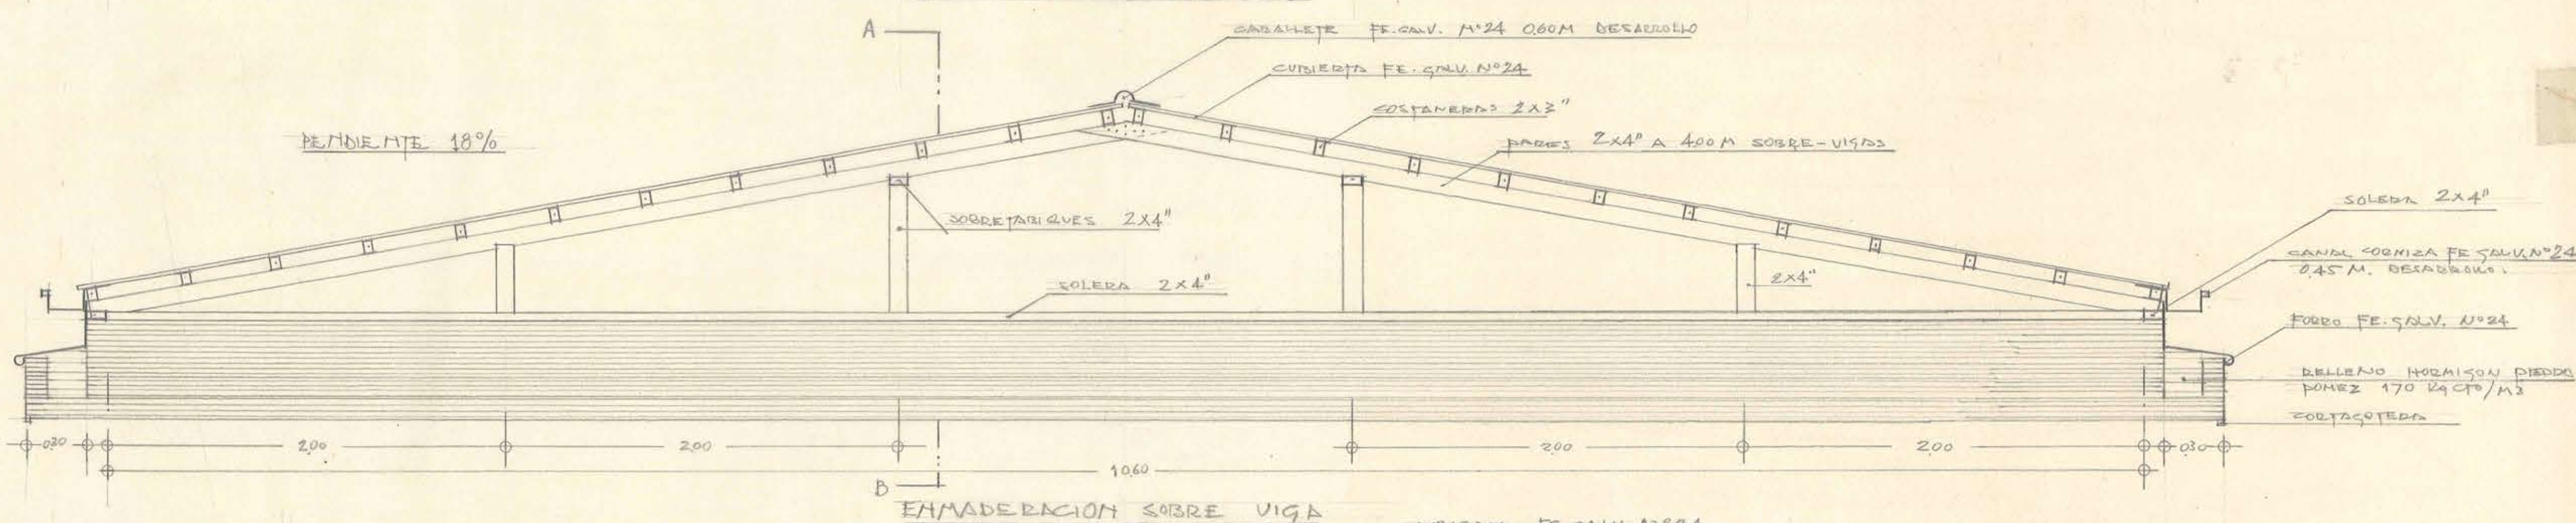


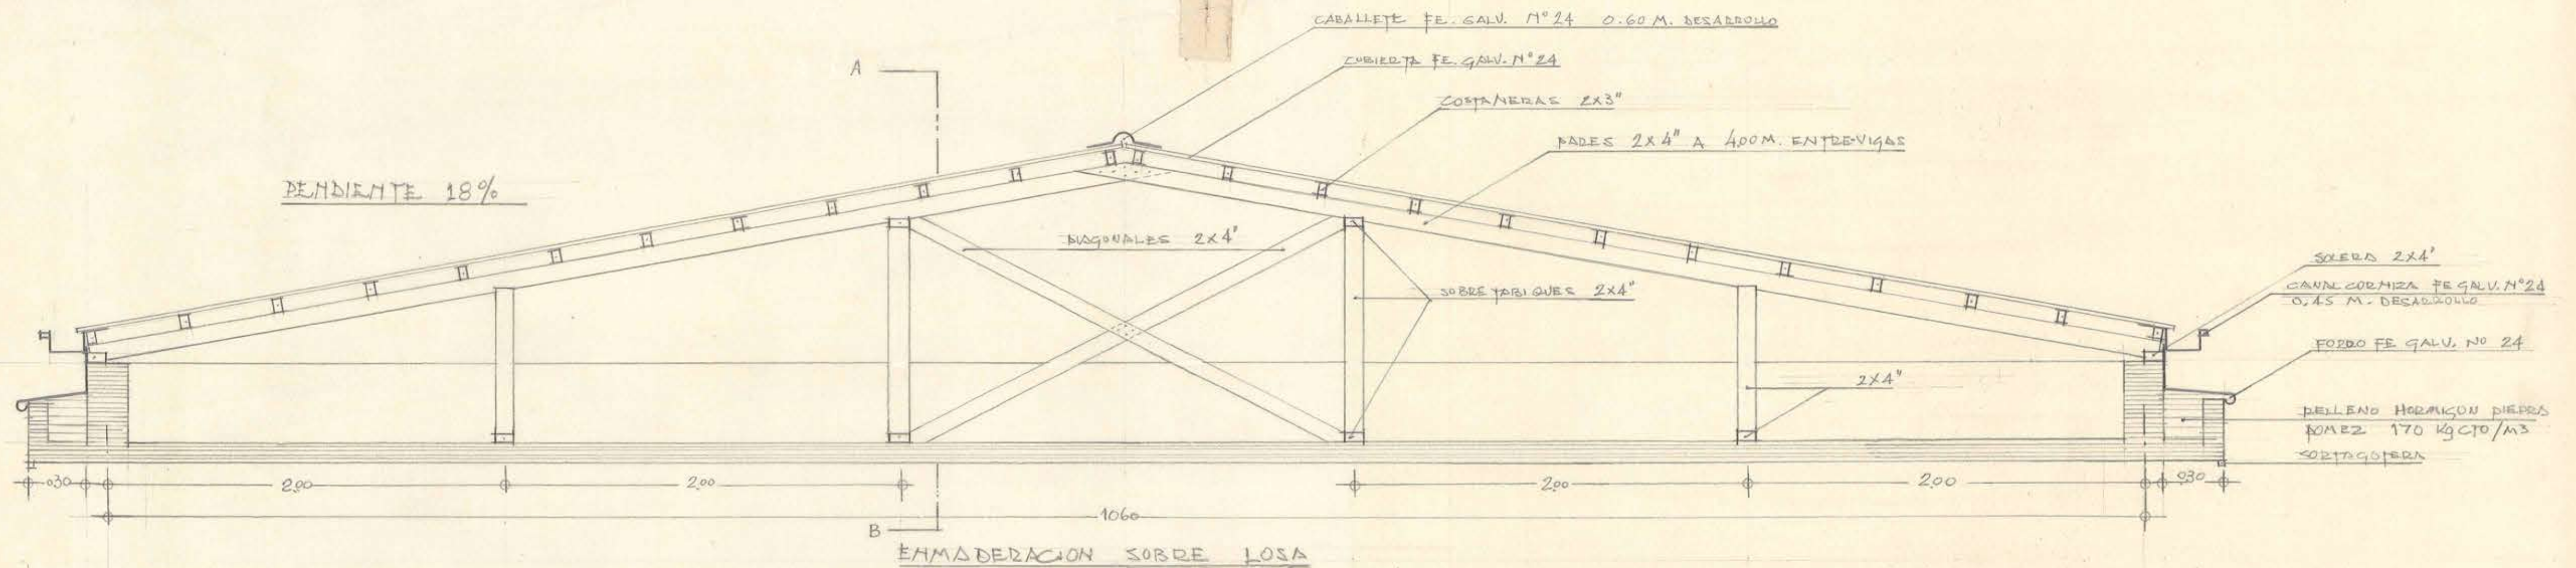

M.O.P. DIRECCION DE ARQUITECTURA DPTO. ESTUDIOS LICEO HOMBRERES DE LINARES ESCUELA ANEXA ENMADERACION DE TECHUMBRE.

ESCALA 1/20 24-AGOSTO-1957 DIBUJO. S. SEQUEL D. ARGTO: A. DEVES C.

JEFE TALLER: J. VARGAS G.

JEFE: V. R. M. G. J. E.