LICEO DE HOMBRES DE LINARES.

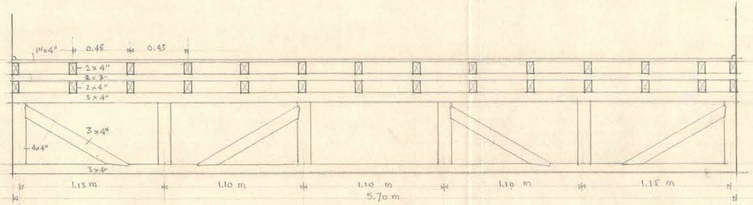

SECCION TRANSVERSAL

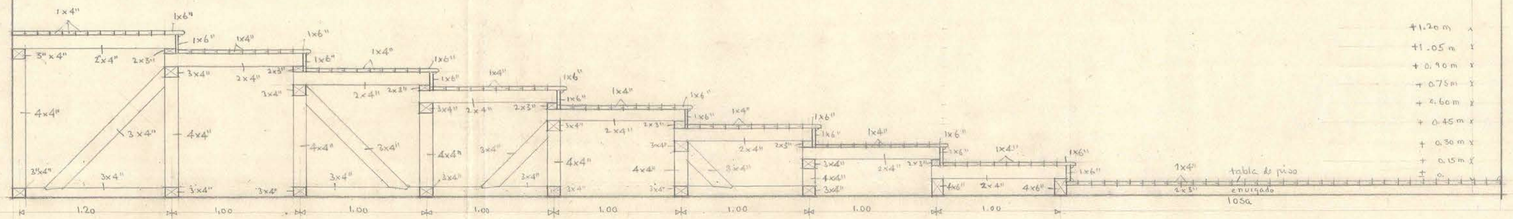

SECCION LONGITUDINAL.

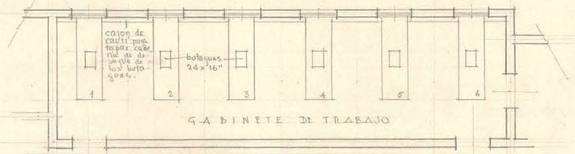

PLANTA DE LA SALA DE GABINETE.—

NOTA. LOS BOTAGUAS IRAN COLOCADOS EN EL CENTRO DE LOS MESONES, Y LLEVARAN 2 LLAVES NIQUELADAS CON CUELLO DE GANSO.

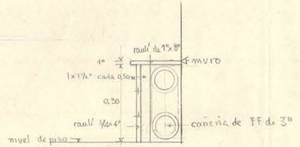

DETALLE CAJON TAPA DE CAÑERIAS.
ESC. 1:10.

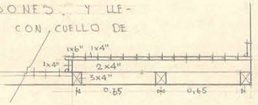

DETALLE TARIMAS PARA PROFESORES.

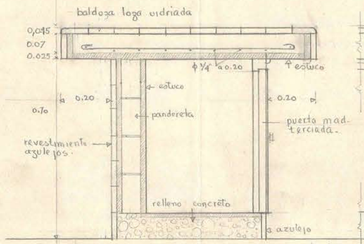

SECCION MESON ESC. 1:10.

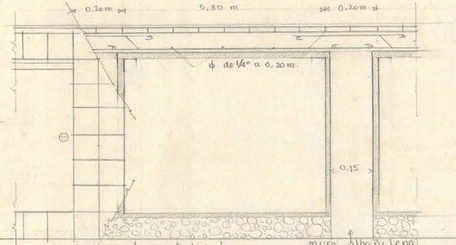

SECCION LONGITUDINAL.

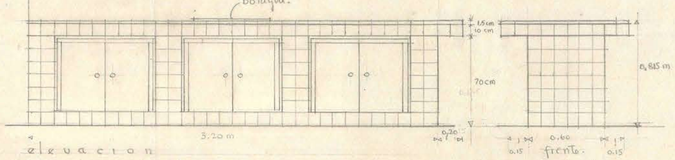

elevacion

DETALLE MESON. CON ESTANTERIA INFERIOR DE LAS SALAS DE TRABAJOS.

SON SEIS.

D.G.O.P. DEPTO DE ARQUITECTURA.

DETALLES DE LAS GRADERIAS DEL ANFITEATRO DE LAS SALAS DE FISICA Y QUIMICA.

ESC. 0.05 P/M. ARQ. H. GRANEGNA V. Humberto Granegna V. Vº Bº ABRIL 1948.

10/X 0.36